


PIANTA SCAVI 1:500

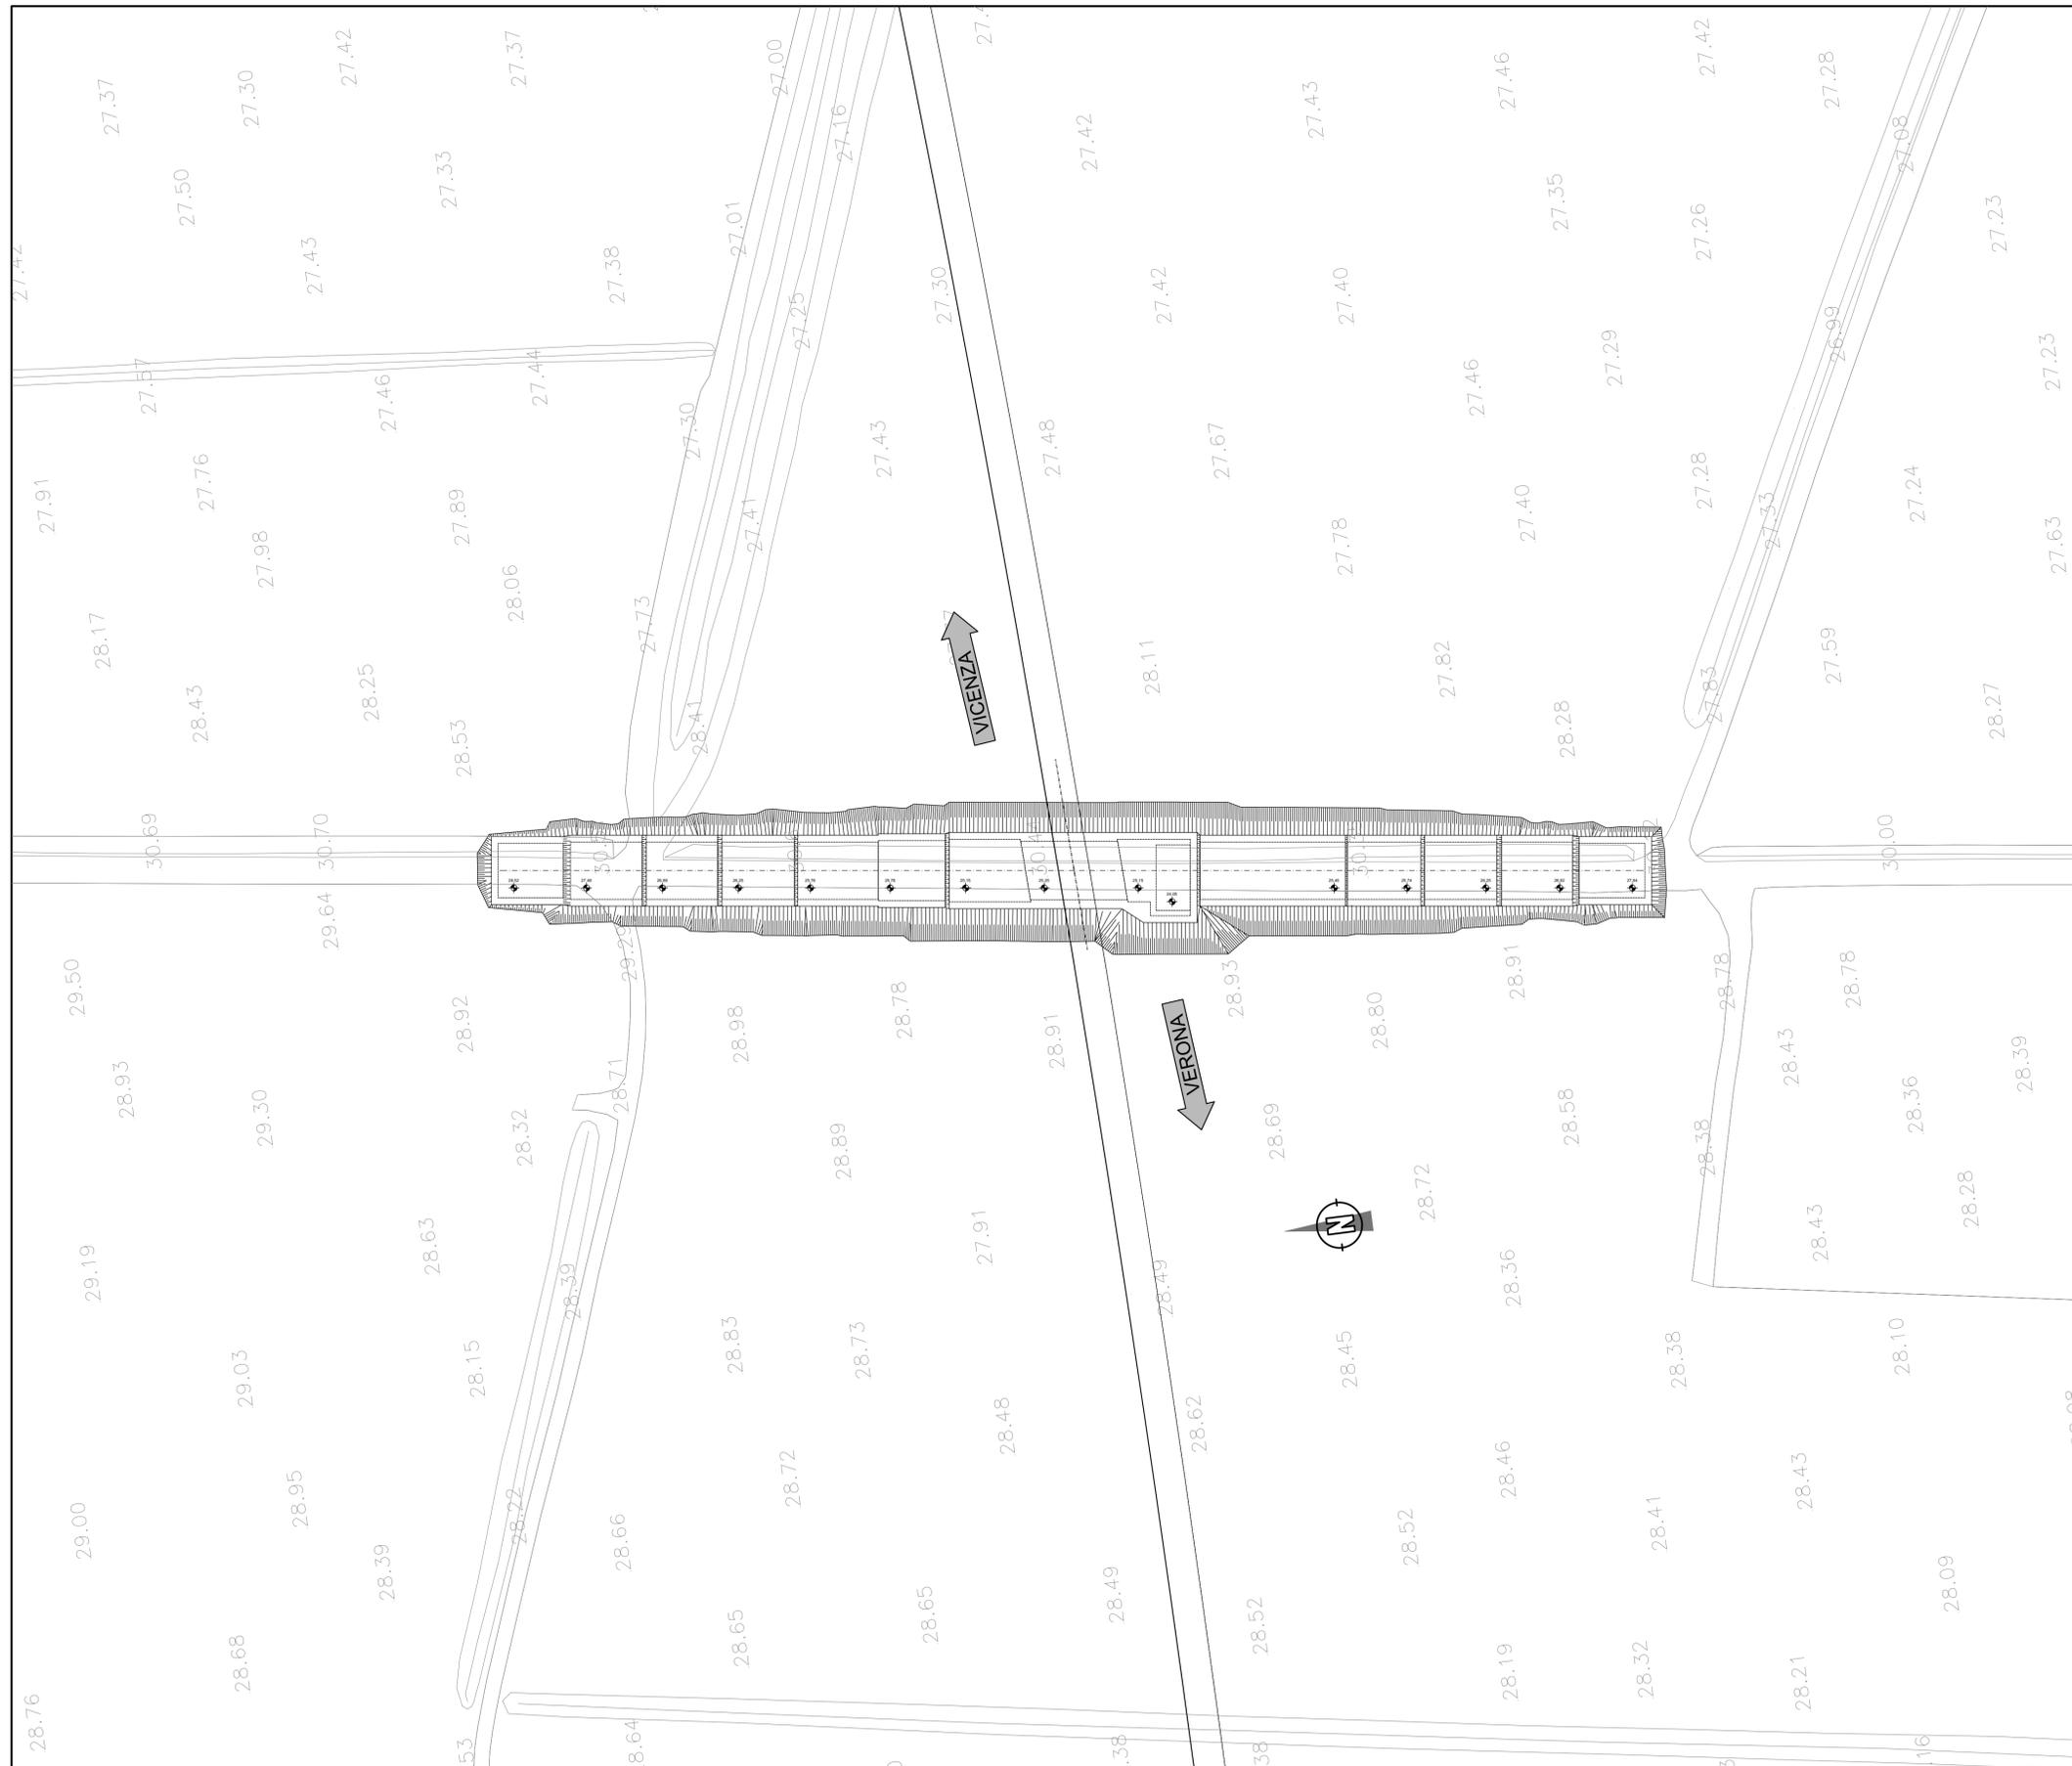

COMMITTENTE:

ALTA Sorveglianza:

GENERAL CONTRACTOR:


INFRASTRUTTURE FERROVIARIE STRATEGICHE DEFINITE DALLA LEGGE OBIETTIVO N. 443/01

PROGETTO DEFINITIVO

**LINEA AV/AC VERONA - PADOVA
 SUB TRATTA VERONA - VICENZA
 1° SUB LOTTO VERONA - MONTEBELLO VICENTINO**

DISEGNO
 SOTTOVIA - SL03 - SOTTOVIA AL Km 12+034
 PIANTA SCAVI

GENERAL CONTRACTOR		ITALFERR S.p.A.		SCALA : 1:500
ATI bonifica IL PROGETTISTA INTEGRATORE Franco Pirella Bocchetto iscritto all'Ordine degli Ingegneri della Provincia di Roma n° 1284 - Sez. A settore Civile e Ambientale		CONSORZIO IRICAV DUE Il Direttore		
Data:		Data:		

COMMESSA	LOTTO	FASE	ENTE	TIPO DOC.	OPERA/DISCIPLINA	PROGR.	REV.
I N O D	0 0	D	I 2	P 8	SL03000	0 0 1	A

ATI bonifica		Firma		Data	
VISTO ATI BONIFICA					

Rev.	Descrizione	Redatto	Data	Verificato	Data	Approvato	Data	Autorizzato
A	EMISSIONE	P.Sapio	10/04/15	S.Grimaldi	13/04/15	P.Polidori	13/04/15	Alberto Cecchi iscritto all'Ordine degli Ingegneri della Provincia di Roma n° 1284 - Sez. A settore Civile e Ambientale

Data: MAGGIO 2015

File: INOD00I2P8SL0300001A_00AAA.DWG CUP: J41E91000000009 n. Etab.:
 CIG: 3320049F17