




1/2 PIANTE PIATTABANDA SUPERIORE SCALA 1:100

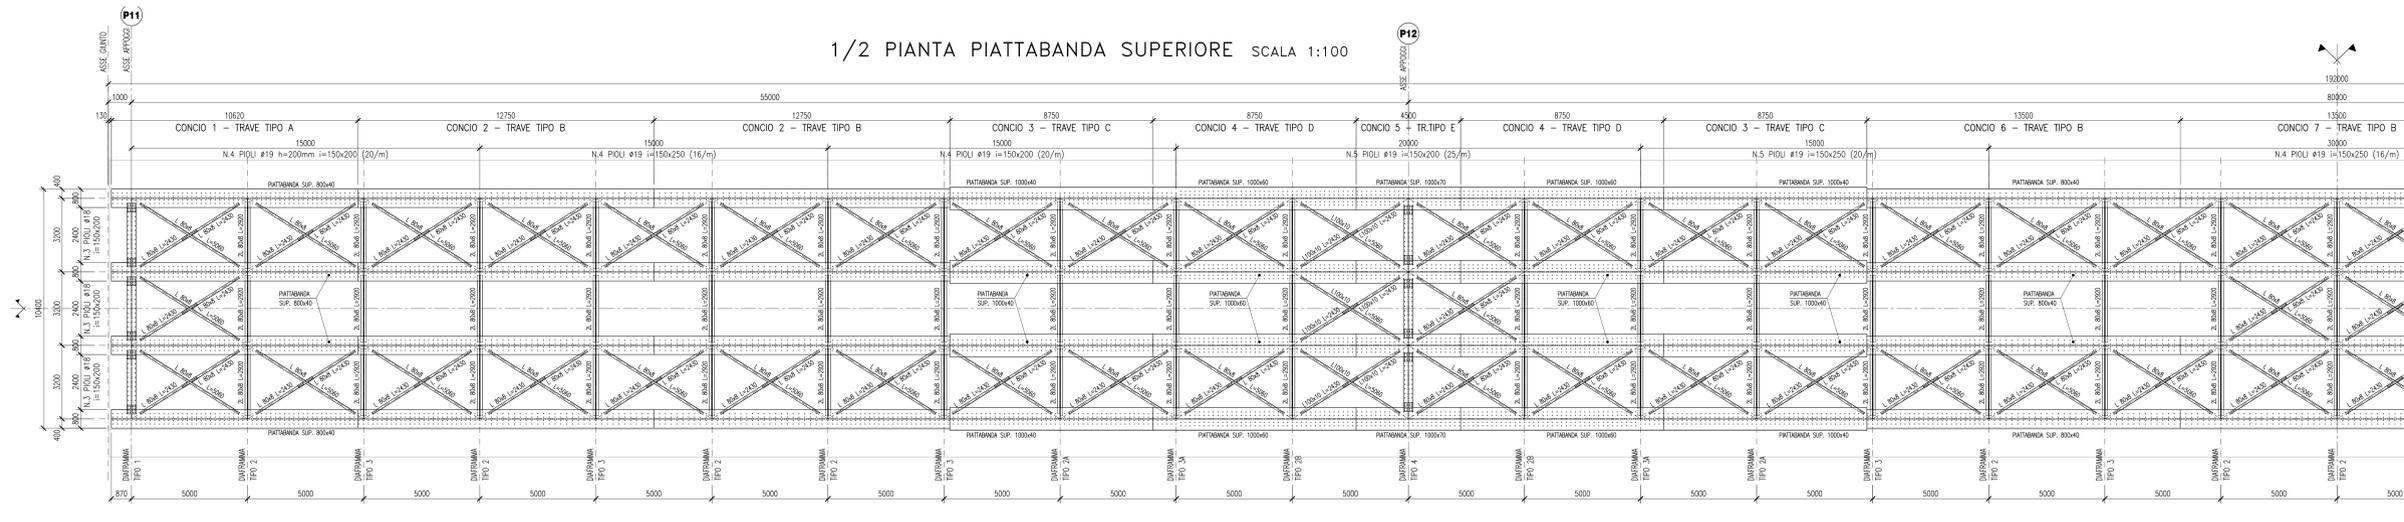


1/2 PIANTE PIATTABANDA INFERIORE SCALA 1:100

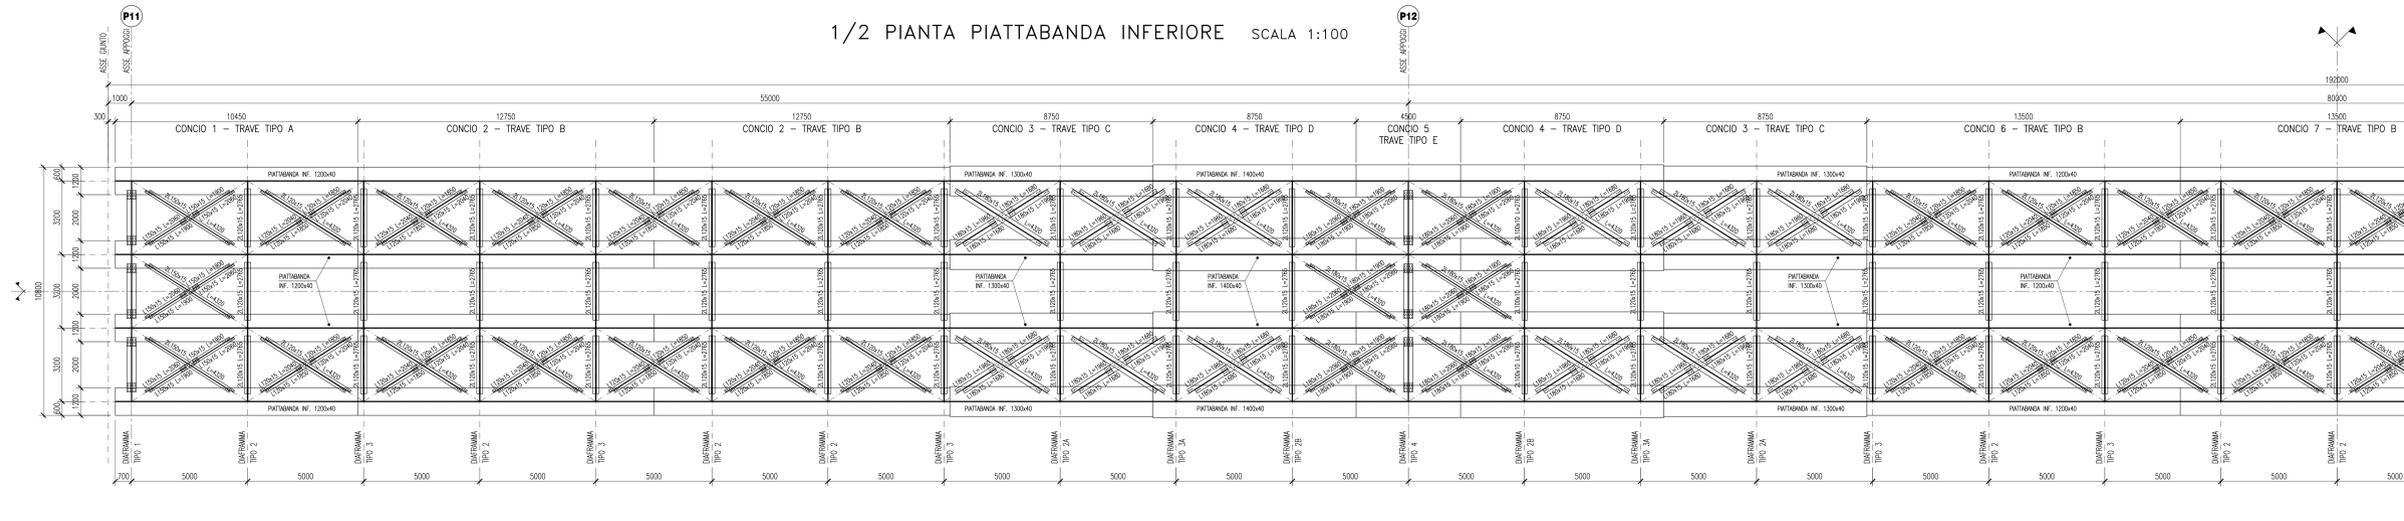


PROSPETTO TRAVE SCALA 1:100

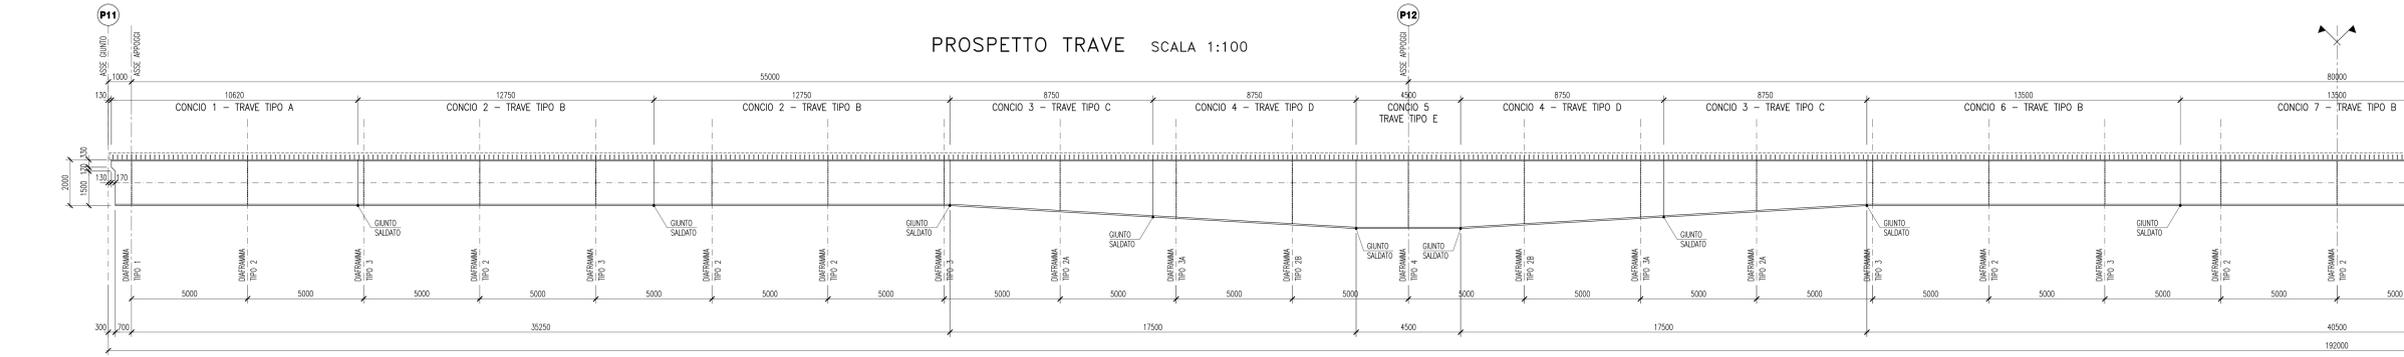


PROSPETTO TRAVE SCALA 1:100

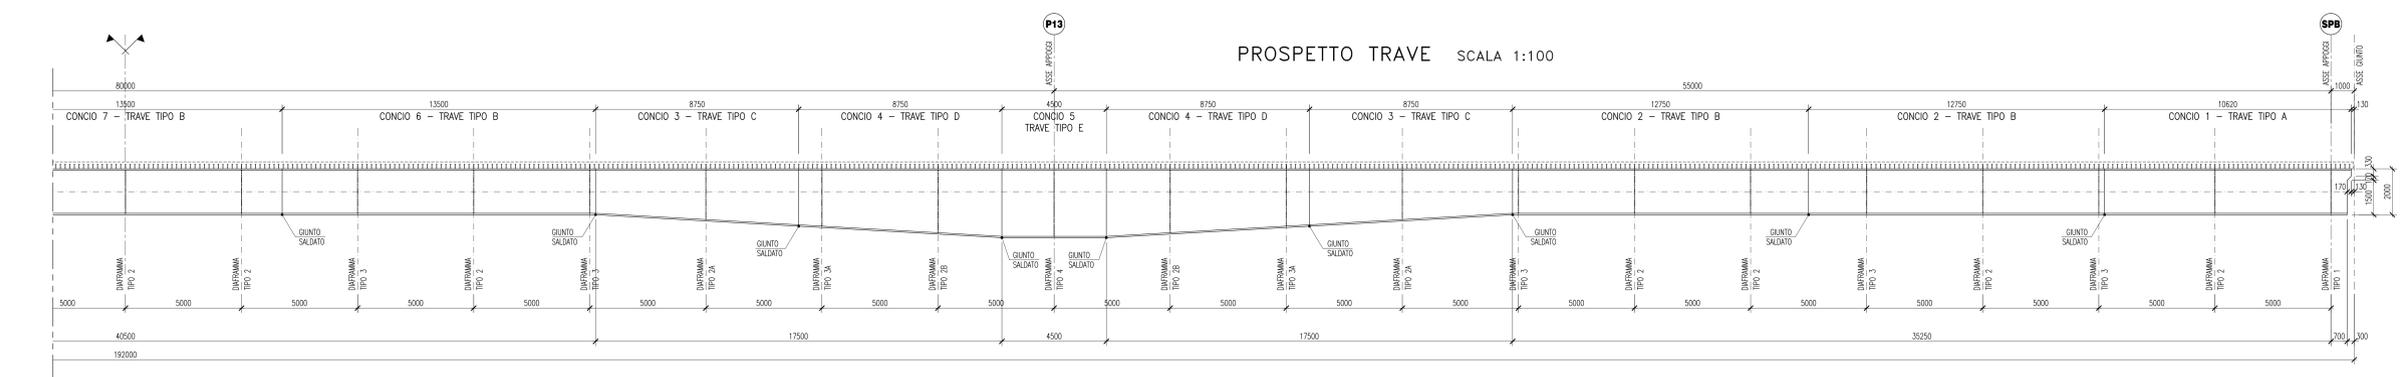


TRAVE LONG. TIPO A

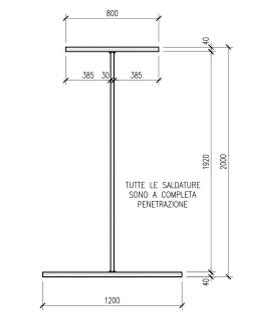


TRAVE LONG. TIPO B

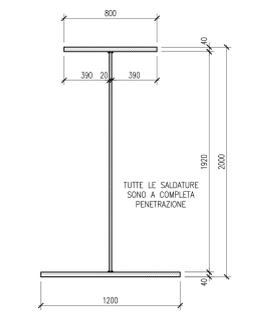


TRAVE LONG. TIPO C

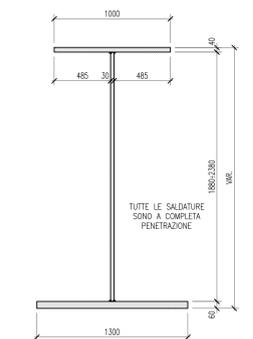

TRAVE LONG. TIPO D

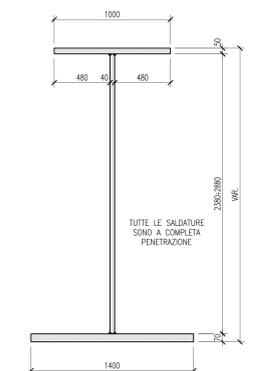

TRAVE LONG. TIPO E

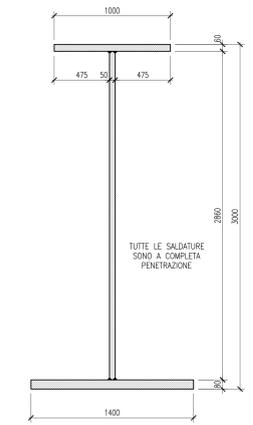

DESCRIZIONE		CODICE
PIANTA E SEZIONE SOLETTA IN C.A. - SEZIONI E DETTAGLI ACCIAIO		IN0000282V0007016

NOTE GENERALI	
1 - TUTTE LE MISURE SONO ESPRESSE IN MILLIMETRI	
2 - SIMBOLOGIA BULLONI: \odot FORO \varnothing 27.5 PER M27	
\oplus FORO \varnothing 24.5 PER M24	
\oplus FORO \varnothing 20.5 PER M20	

CARATTERISTICHE DEI MATERIALI	
- PER LE PRESCRIZIONI DEI MATERIALI VEDI TAV. IN000027TM0000001	

COMMITTENTE: **RFI** RETE FERROVIARIA ITALIANA GRUPPO FERROVIE DELLO STATO ITALIANO

ALTA SORVEGLIANZA: **ITALFERR** GRUPPO FERROVIE DELLO STATO ITALIANO

GENERAL CONTRACTOR: **Consorzio IntraTV Due**

INFRASTRUTTURE FERROVIARIE STRATEGICHE DEFINITE DALLA LEGGE OBIETTIVO N. 443/01

PROGETTO DEFINITIVO
LINEA AVIAC VERONA - PADOVA
SUB TRATTA VERONA - VICENZA
1° SUB LOTTO VERONA - MONTEBELLO VICENTINO

NV NUOVA VIABILITA' INTERFERENZE VIARIE
 NV50 PONTE STRADA PORCILANA DI LUCE 465 M DA KM 0+627 A KM 1+092 (KM 20+585.00)
 PONTE STRADA PORCILANA: IMPALCATO-CSL L=192M - PIANTE PROSPETTO E SEZIONI

Rev.	Descrizione	Redatto	Data	Verificato	Data	Approvato	Data	Autorizzato
A	EMMISSIONE DEFINITIVA	ICN	15/04/15	SN	16/04/15	16/04/15	16/04/15	Ing. F. Mammi

File: IN0000282V0007016_02A.DWG CUP: J41E100000009 N. Edab: 3320049F17