


CARPENTERIA IMPALCATO 1/3
Scala 1:200

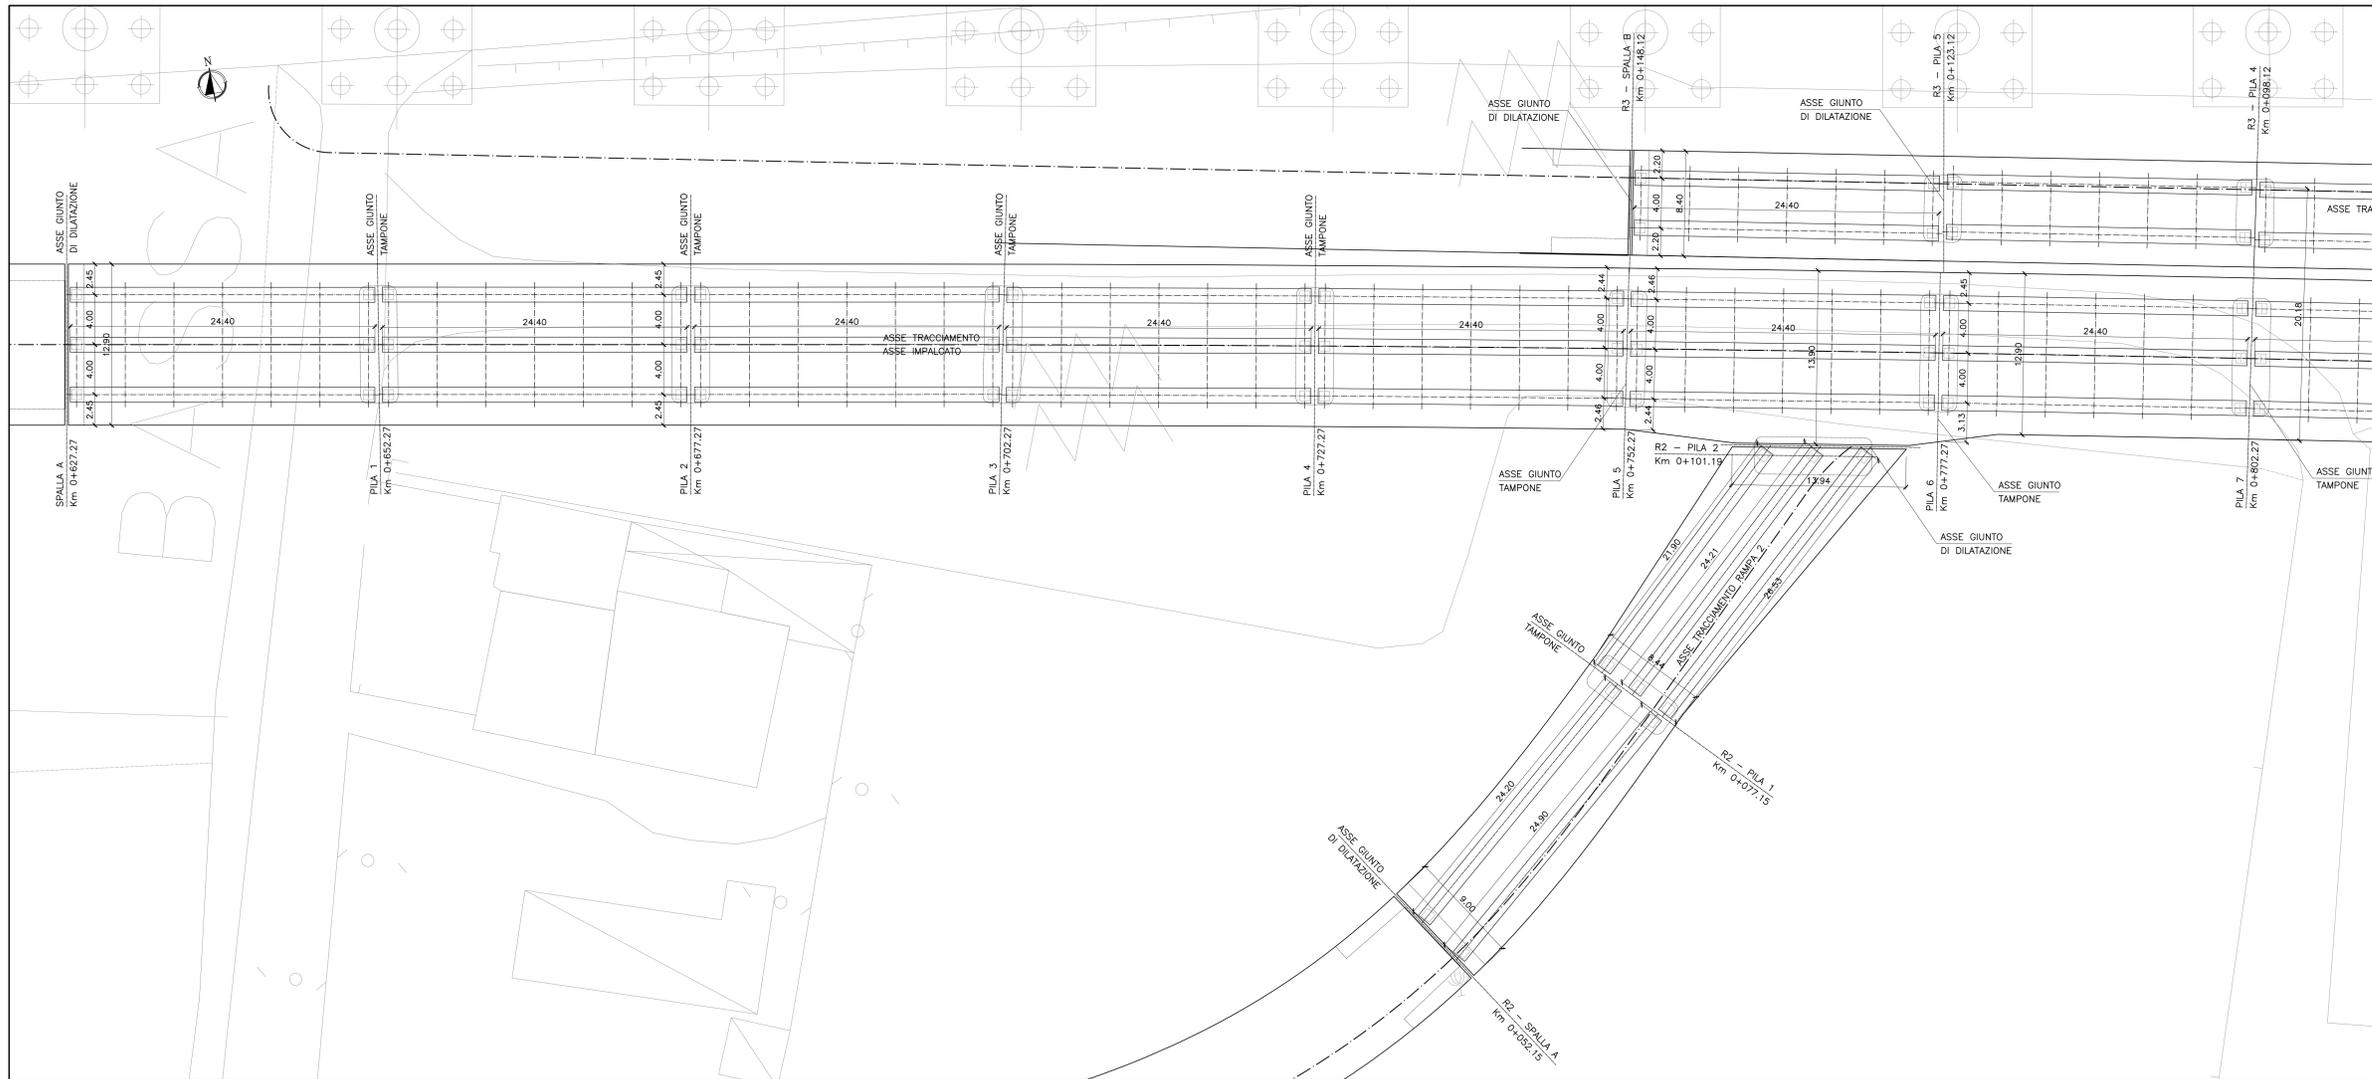


DISEGNI DI RIFERIMENTO	
DESCRIZIONE	CODICE


NOTE GENERALI
1 - TUTTE LE MISURE SONO ESPRESSE IN METRI

CARATTERISTICHE DEI MATERIALI
- PER LE PRESCRIZIONI DEI MATERIALI VEDI TAV. IN000002ITMD0000001


CARPENTERIA IMPALCATO 2/3
Scala 1:200

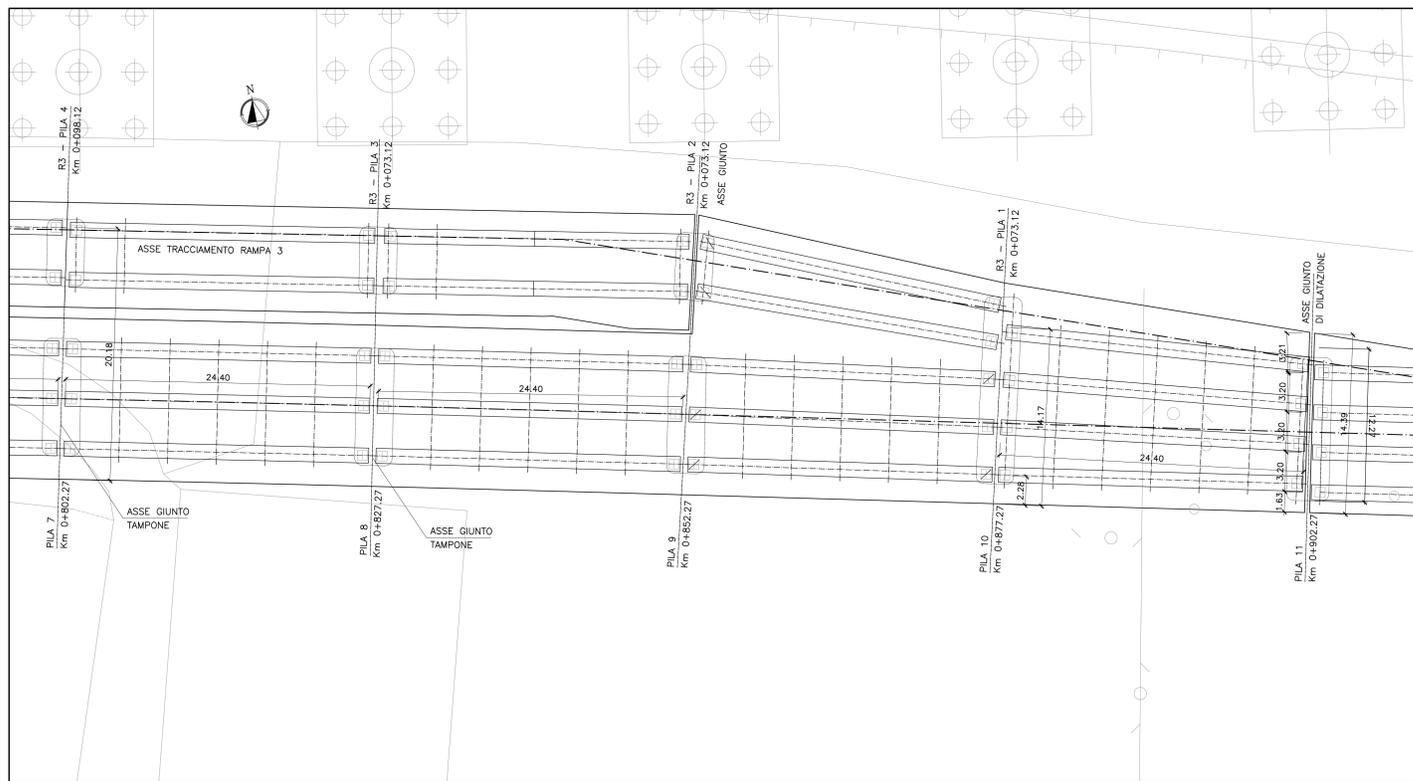

SEZIONE TIPO VIADOTTO PRINCIPALE
Scala 1:50

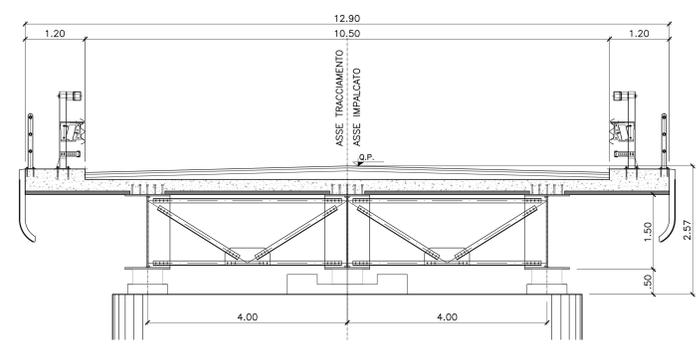

SEZIONE TIPO RAMPA
Scala 1:50

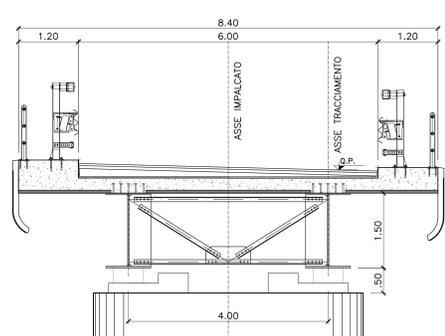

COMMITTENTE: **RFI** RETE FERROVIARIA ITALIANA GRUPPO FERROVIE DELLO STATO ITALIANO

ALTA SORVEGLIANZA: **ITALFERR** GRUPPO FERROVIE DELLO STATO ITALIANO

GENERAL CONTRACTOR: **CENERGIZIO Irico-IV Dae**

INFRASTRUTTURE FERROVIARIE STRATEGICHE DEFINITE DALLA LEGGE OBIETTIVO N. 443/01

PROGETTO DEFINITIVO
LINEA AV/AC VERONA - PADOVA
SUB TRATTA VERONA - VICENZA
1° SUB LOTTO VERONA - MONTEBELLO VICENTINO

DISEGNO
OPERE D'ARTE: PONTI EXTRALINEA
PONTE STRADA PORCILANA: CARPENTERIA IMPALCATO - PARTE 1

GENERAL CONTRACTOR: **ITALFERR S.p.A.**

SCALA: 1:200 / 1:50

COMMESSA	LOTTO	FASE	ENTE	TIPO DOC.	OPERAZIONE	DISCIPLINA	PROGR.	REV.
IN00	00	D	I2	BZ	NV50	05	018	B

ATI bonifica

Progettazione:	Redatto	Verificato	Approvato	Autorizzato
A	G. Bonifazi	G. Nizzi	F. Monfiori	Ing. F. Monfiori
B	G. Bonifazi	G. Nizzi	F. Monfiori	Ing. F. Monfiori

File: IN000002ITMD0000001_01A.DWG CUP: J41E1000000009 n. Elab.: 3320049F17