


PIANTA CHIAVE

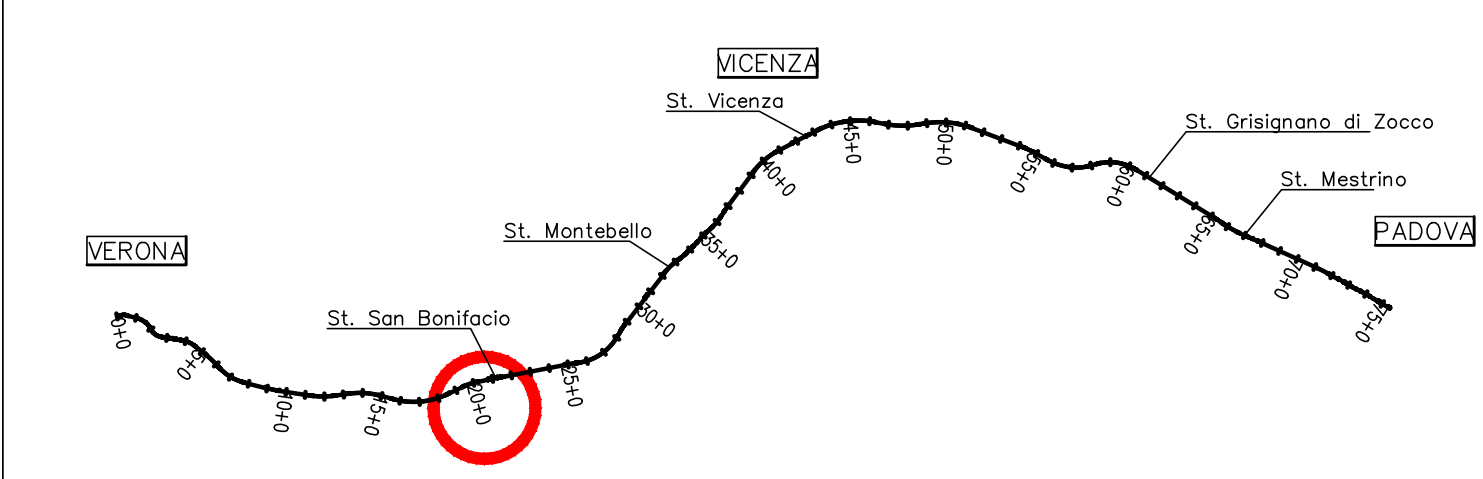

DISEGNI DI RIFERIMENTO

DESCRIZIONE	CODICE


NOTE GENERALI

1 - TUTTE LE MISURE SONO ESPRESSE IN METRI


CARATTERISTICHE DEI MATERIALI

- PER LE PRESCRIZIONI DEI MATERIALI VEDI TAV. IN0D00D2TMO000001

SEZIONE TIPO
Scala 1:50

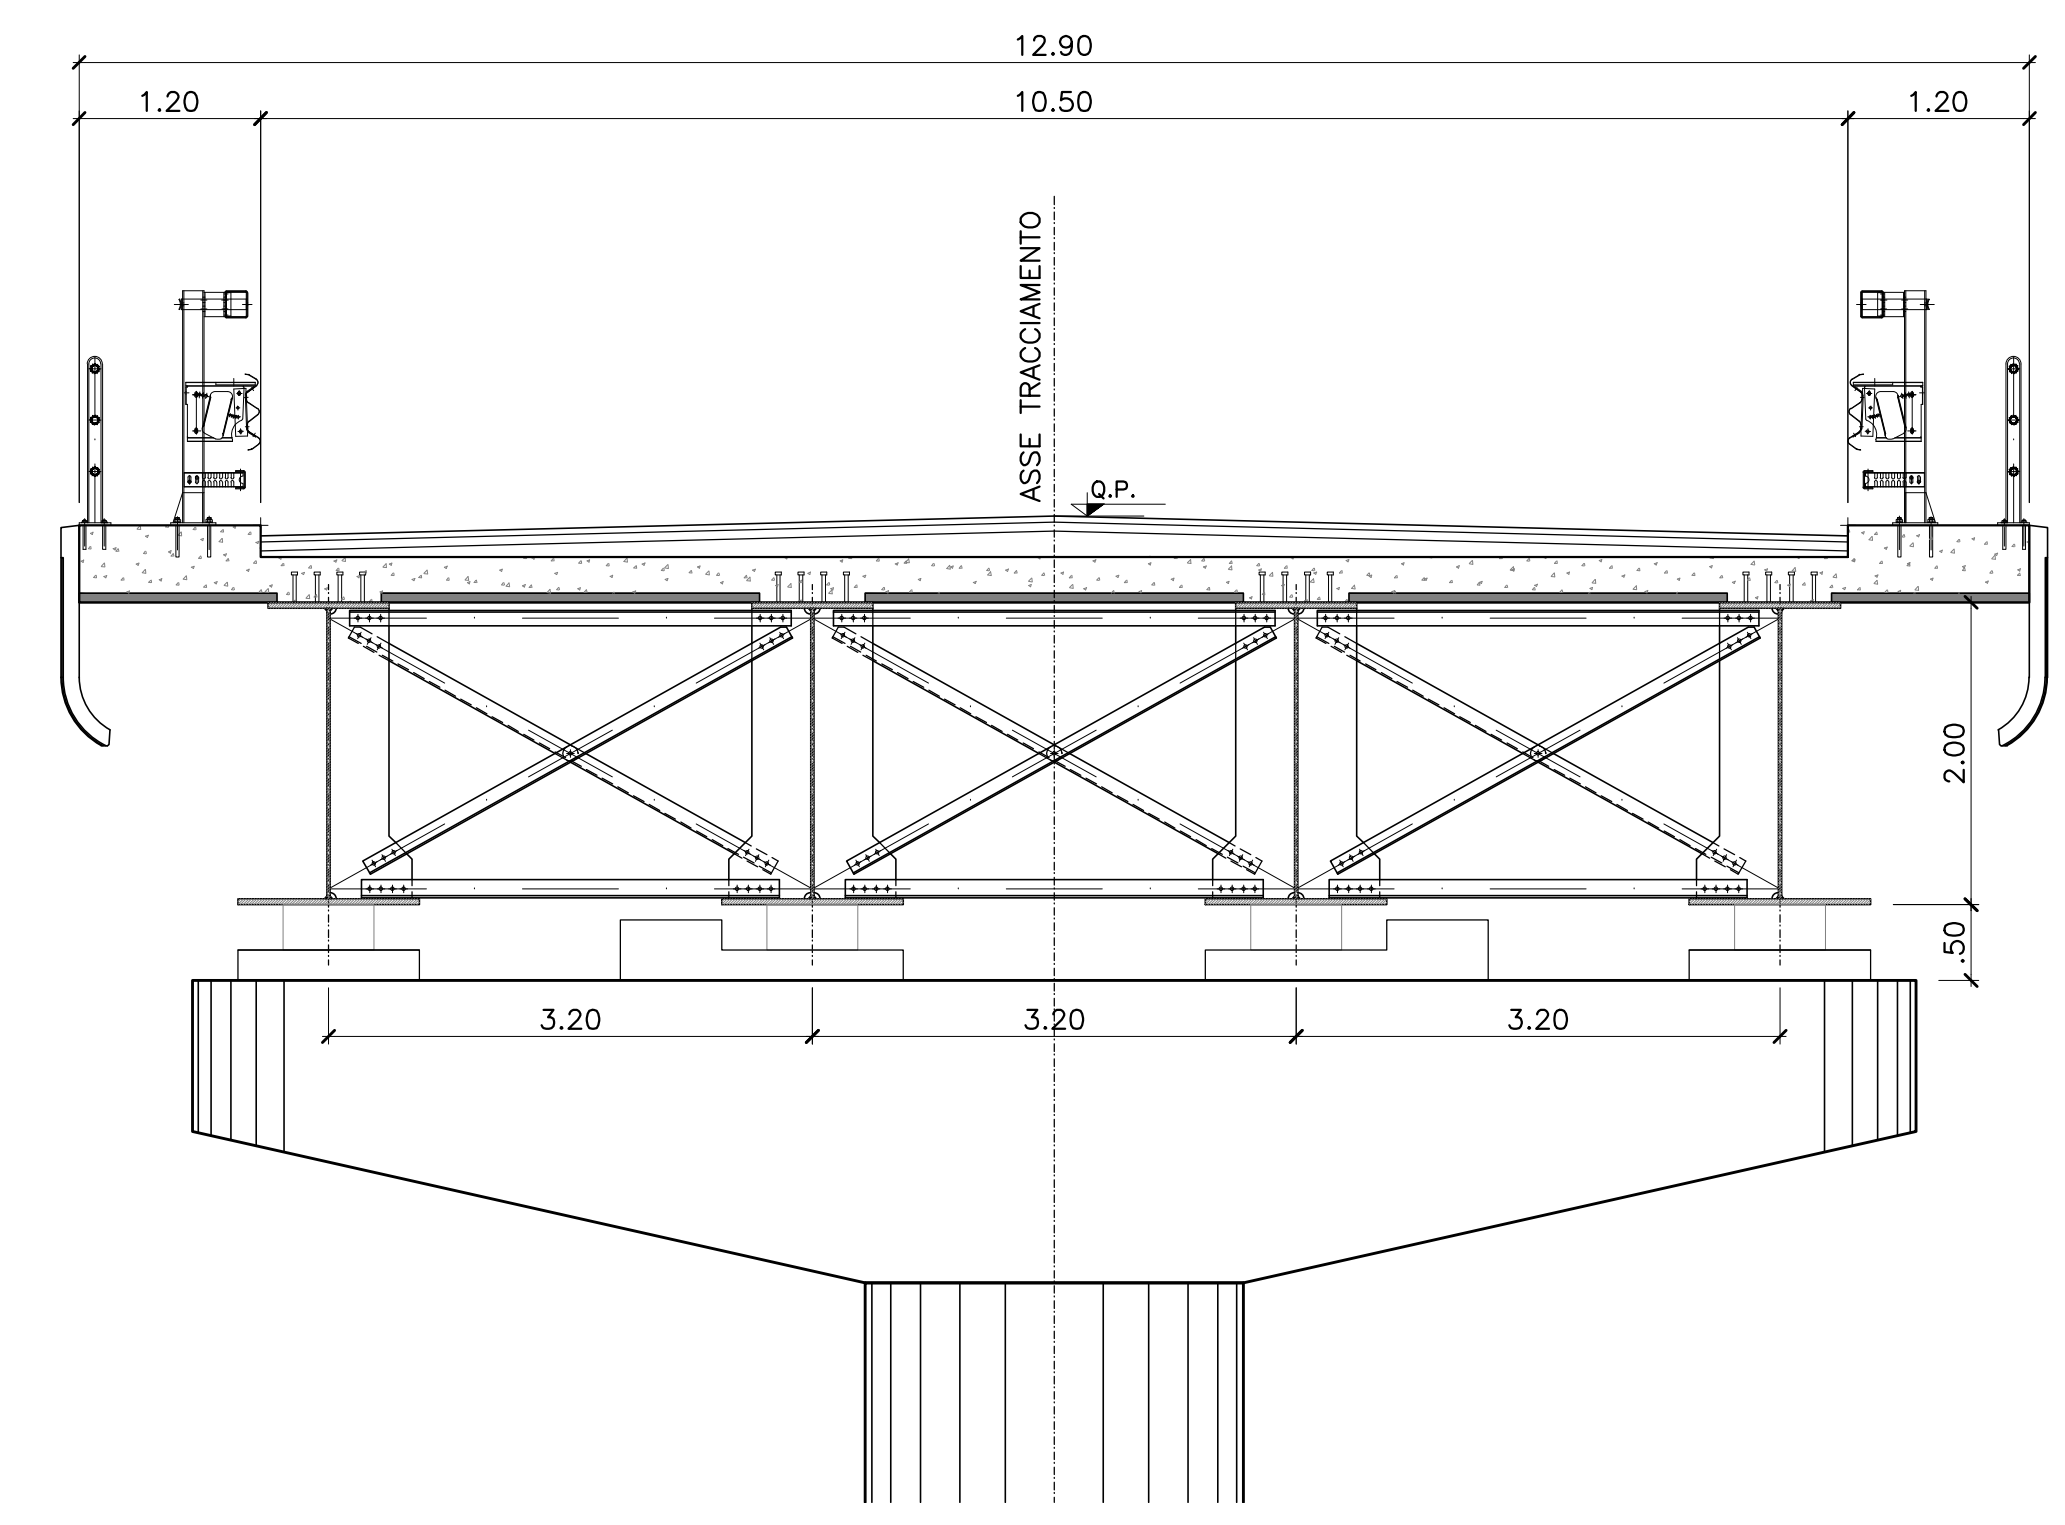

SEZIONE TIPO PILE 12 - 13
Scala 1:50

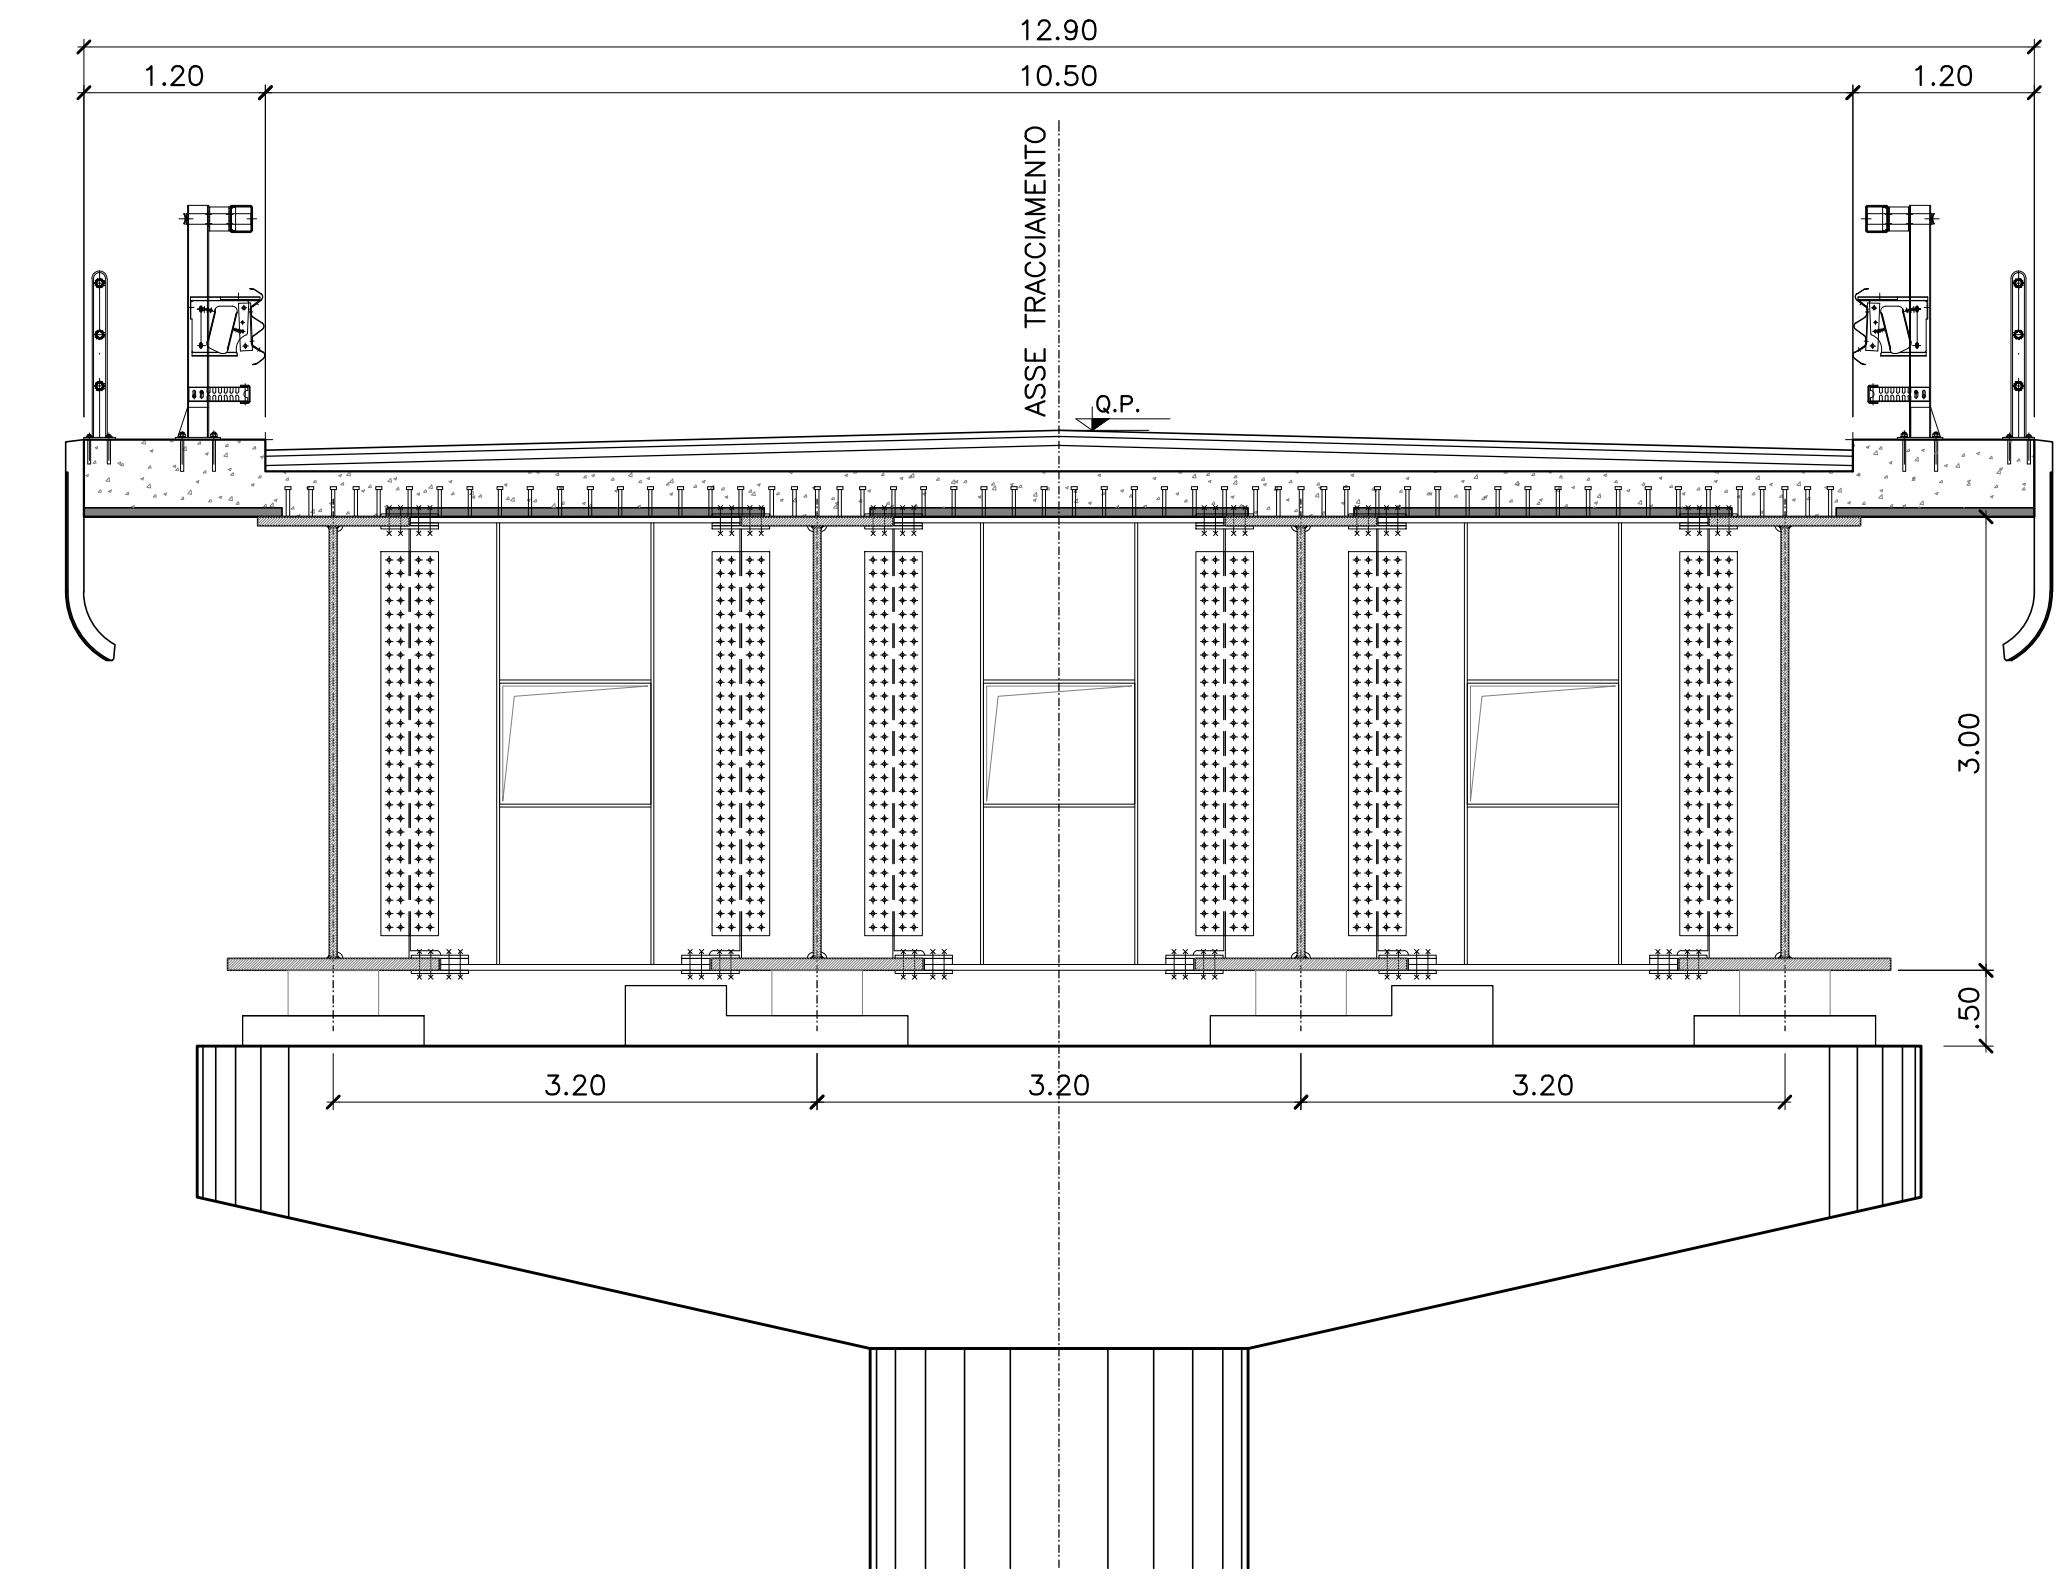

COMMITTENTE: **RFI** RETE FERROVIARIA ITALIANA GRUPPO FERROVIE DELLO STATO ITALIANO

ALTA Sorveglianza: **ITALFERR** GRUPPO FERROVIE DELLO STATO ITALIANO

GENERAL CONTRACTOR: **Consorzio InioTV Due**

INFRASTRUTTURE FERROVIARIE STRATEGICHE DEFINITE DALLA LEGGE OBIETTIVO N. 443/01

PROGETTO DEFINITIVO
LINEA AVIAC VERONA - PADOVA
SUB TRATTA VERONA - VICENZA
1° SUB LOTTO VERONA - MONTEBELLO VICENTINO

NV NUOVA VIABILITA' INTERFERENZE VIARIE
NV50 PONTE STRADA PORCILANA DI LUCE 465 M DA KM 0+627 A KM 1+092 (KM 20+585.00)
PONTE STRADA PORCILANA: CARPENTERIA IMPALCATO - PARTE 2

GENERAL CONTRACTOR		ITALFERR S.p.A.	
ATI bonifica	CONSORZIO INIO TV DUE	Date:	
IL PROGETTISTA INTEGRATORE			
Date:			
COMMESSA	LOTTO	FASE	ENTE
IN0D	00	D12	BZ
TIPO DOC.	OPERAZIONE	PROGR.	REV.
NV5005	019	A	

SCALA: 1:200 / 1:50

ATI bonifica

Progettazione:	Redatto:	Verificato:	Approvato:	Data:
A	EMMISSIONE DEFINITIVA	16/04/15	16/04/15	16/04/15

Ing. F. Bocchino

DATA MAGGIO 2015

File: IN0D00D2N5005015A_01A.DWG CUP: J41E9100000009 N. Etab.: 3320049F17