PIANTA IMPALCATO 1/3

Scala 1:200

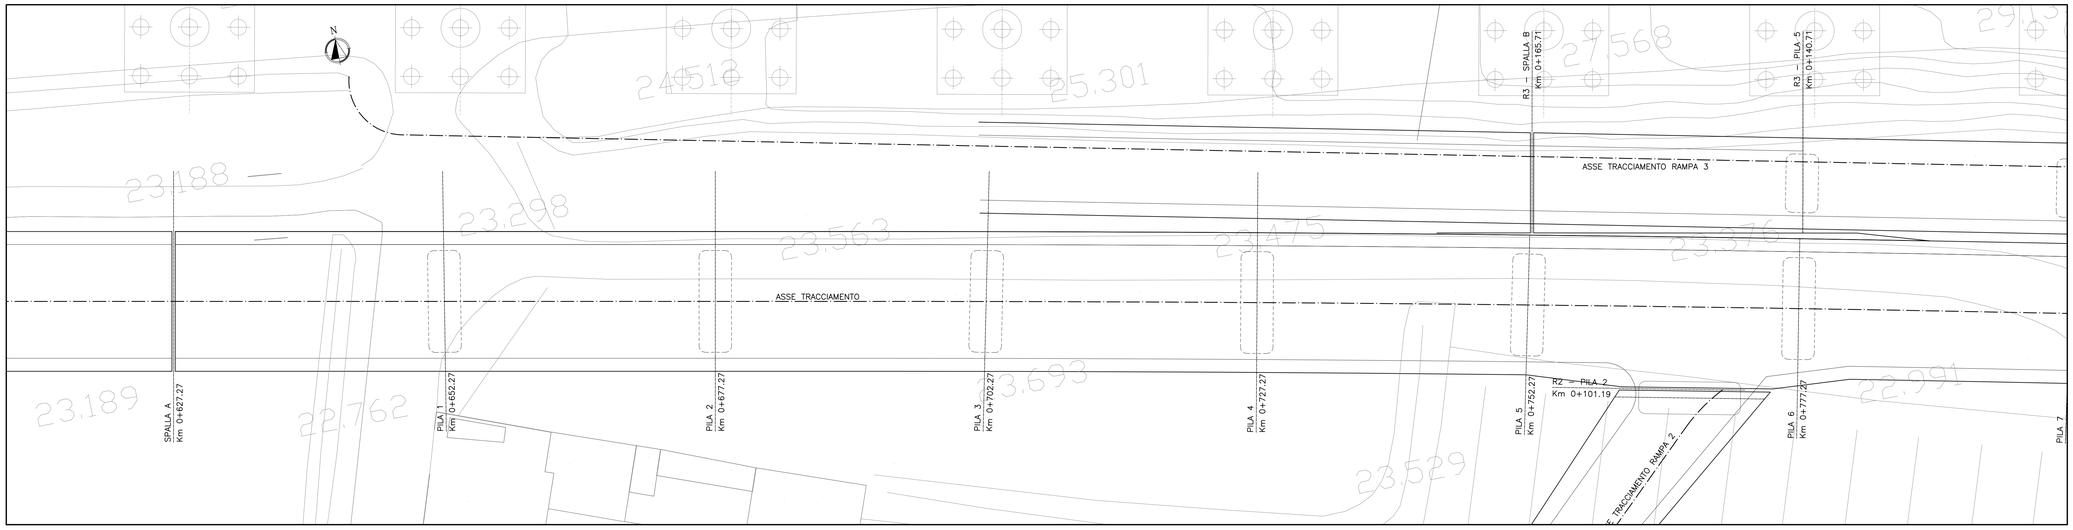

PIANTA FONDAZIONI 1/3

Scala 1:200

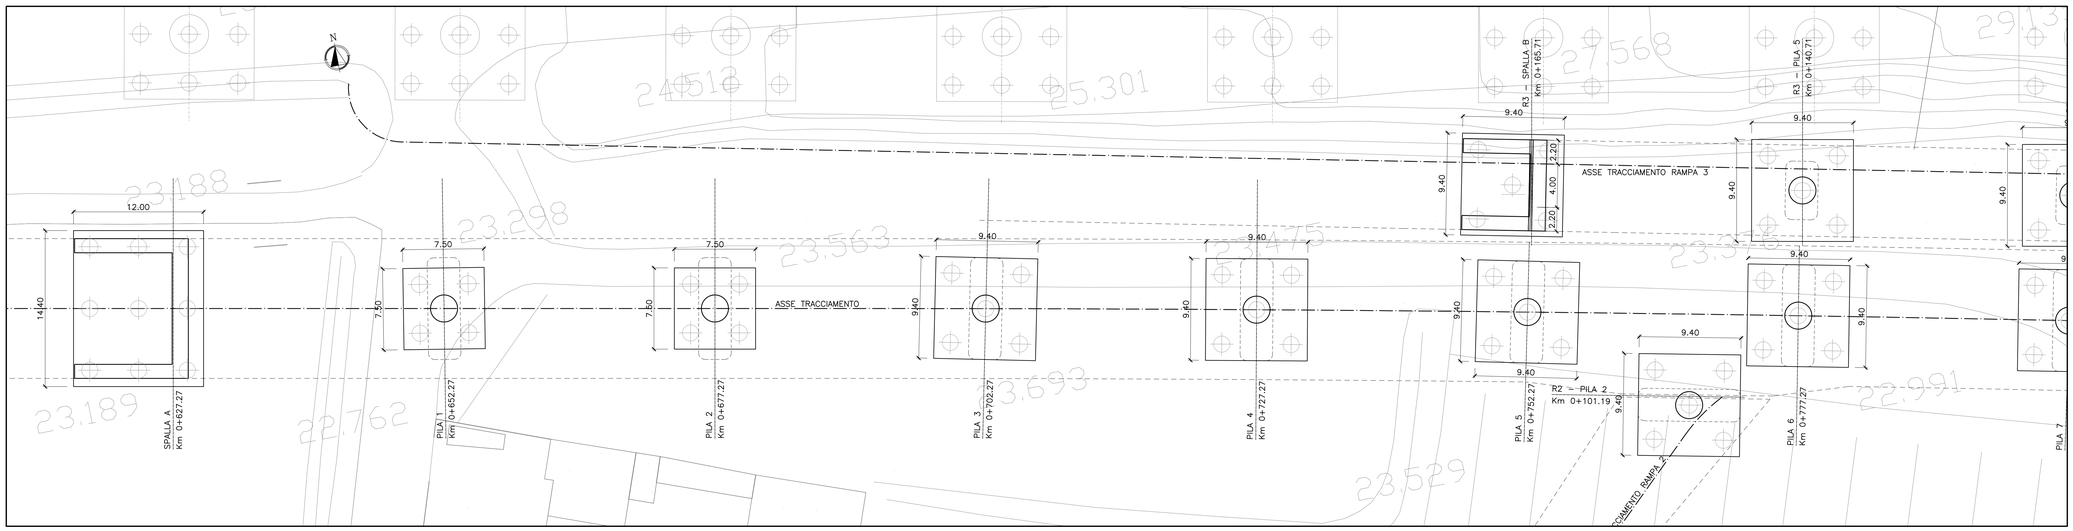

PROFILO 1/3

Scala 1:200

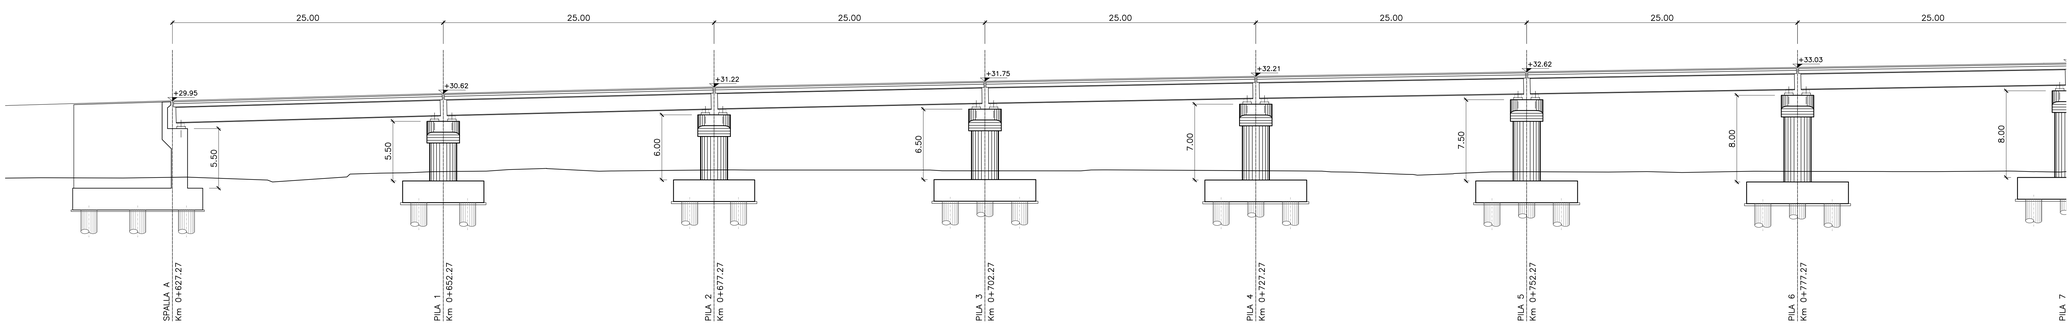

PIANTA CHIAVE

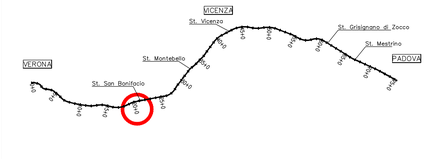

DISEGNI DI RIFERIMENTO

DESCRIZIONE	CODICE

NOTE GENERALI

1 – TUTTE LE MISURE SONO ESPRESSE IN METRI

CARATTERISTICHE DEI MATERIALI

– PER LE PRESCRIZIONI DEI MATERIALI VEDI TAV. INOD00DI2TTMD0000001

COMMITTENTE: RFI RETE FERROVIARIA ITALIANA – GRUPPO FERROVIE DELLO STATO ITALIANE

ALTA SORVEGLIANZA: ITALFERR – GRUPPO FERROVIE DELLO STATO ITALIANE

GENERAL CONTRACTOR: Consorzio IricoW Due

INFRASTRUTTURE FERROVIARIE STRATEGICHE DEFINITE DALLA LEGGE OBIETTIVO N. 443/01

PROGETTO DEFINITIVO

LINEA AV/AC VERONA - PADOVA
SUB TRATTA VERONA - VICENZA
1° SUB LOTTO VERONA - MONTEBELLO VICENTINO

DISEGNO
OPERE D'ARTE: PONTI EXTRALINEA
PONTE STRADA PORCILANA: PIANTE E PROFILO - PARTE 1

GENERAL CONTRACTOR		ITALFERR S.p.A.	
ATI bonifica IL PROGETTISTA INTEGRATORE Franco Persio Bocchetto iscritto all'Ordine degli Ingegneri della Provincia di Roma al n° 8954 - Sez. A settore Civile e Ambientale Data:	CONSORZIO IRICAV DUE Il Direttore Data:	Data:	SCALA : 1:200

COMMESSA	LOTTO	FASE	ENTE	TIPO DOC.	OPERA/DISCIPLINA	PROGR.	REV.
I N0D	00	D	I2	PZ	NV500X	001	B

ATI bonifica — VISTO ATI BONIFICA — Firma — Data — Ing.F.P.Bocchetto

Progettazione:

Rev.	Descrizione	Redatto	Data	Verificato	Data	Approvato	Data	Autorizzato
A	EMISSIONE DEFINITIVA	G.Bertolini	15/04/15	Ing.G.Nizzi	16/04/15	Ing.F.Momoni	16/04/15	Ing.F. Momoni
B	REVISIONE ISTRUTTORIA ITALFERR	G.Bertolini	07/2015	Ing.G.Nizzi	07/2015	Ing.F.Momoni	07/2015	
								Data: LUGLIO 2015

File: IN0D00DI2PZNV500X0018_02A.DWG — CUP: J41E91000000009 — CIG: 3320049F17 — n. Elab.: