




PIANTA IMPALCATO 3/3
Scala 1:200

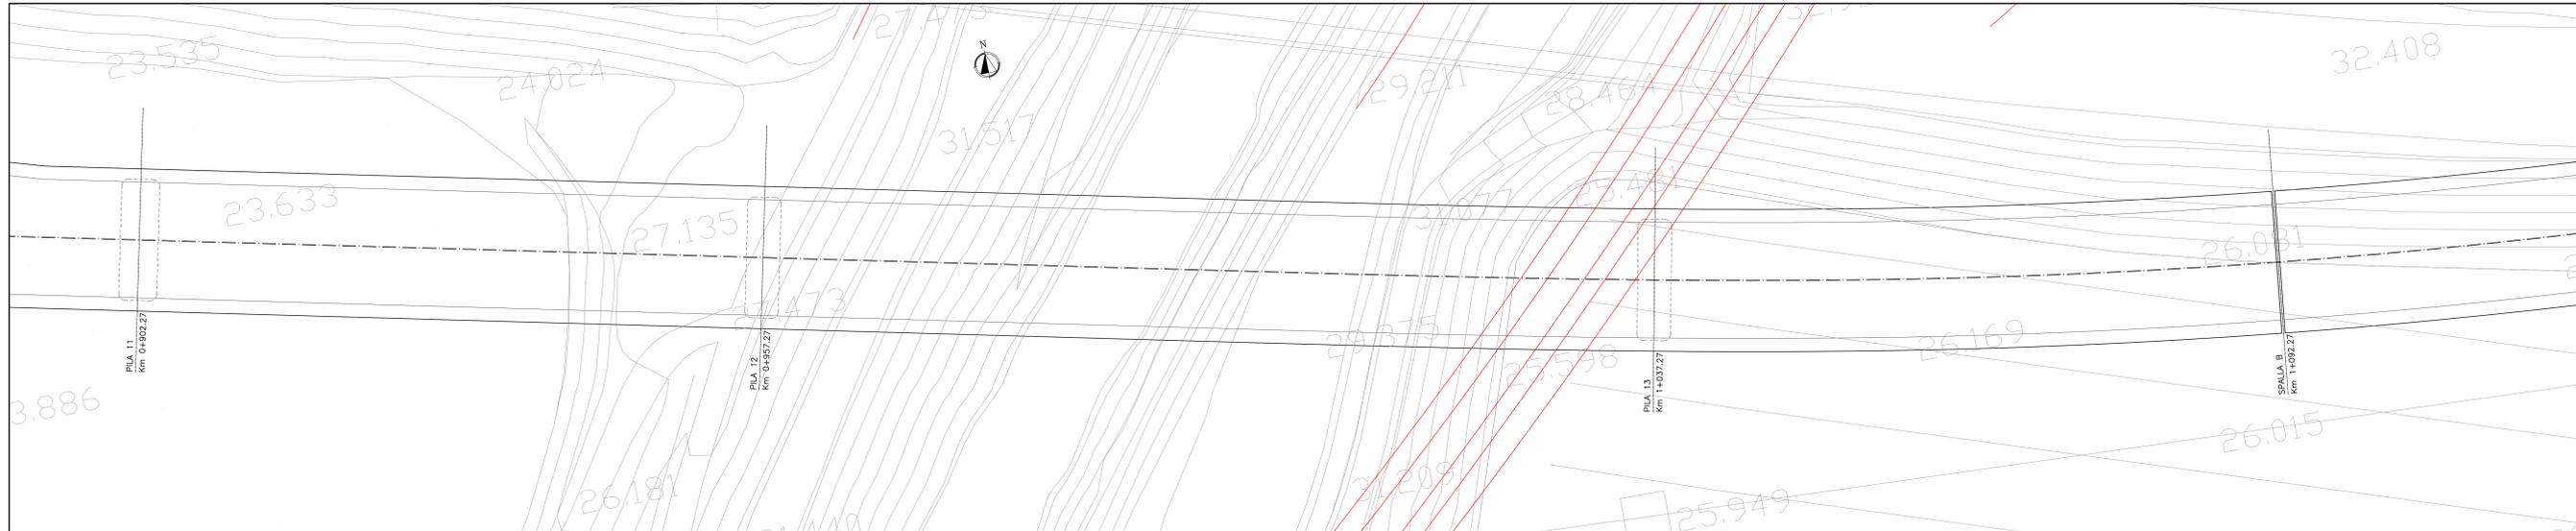

PIANTA FONDAZIONI 3/3
Scala 1:200

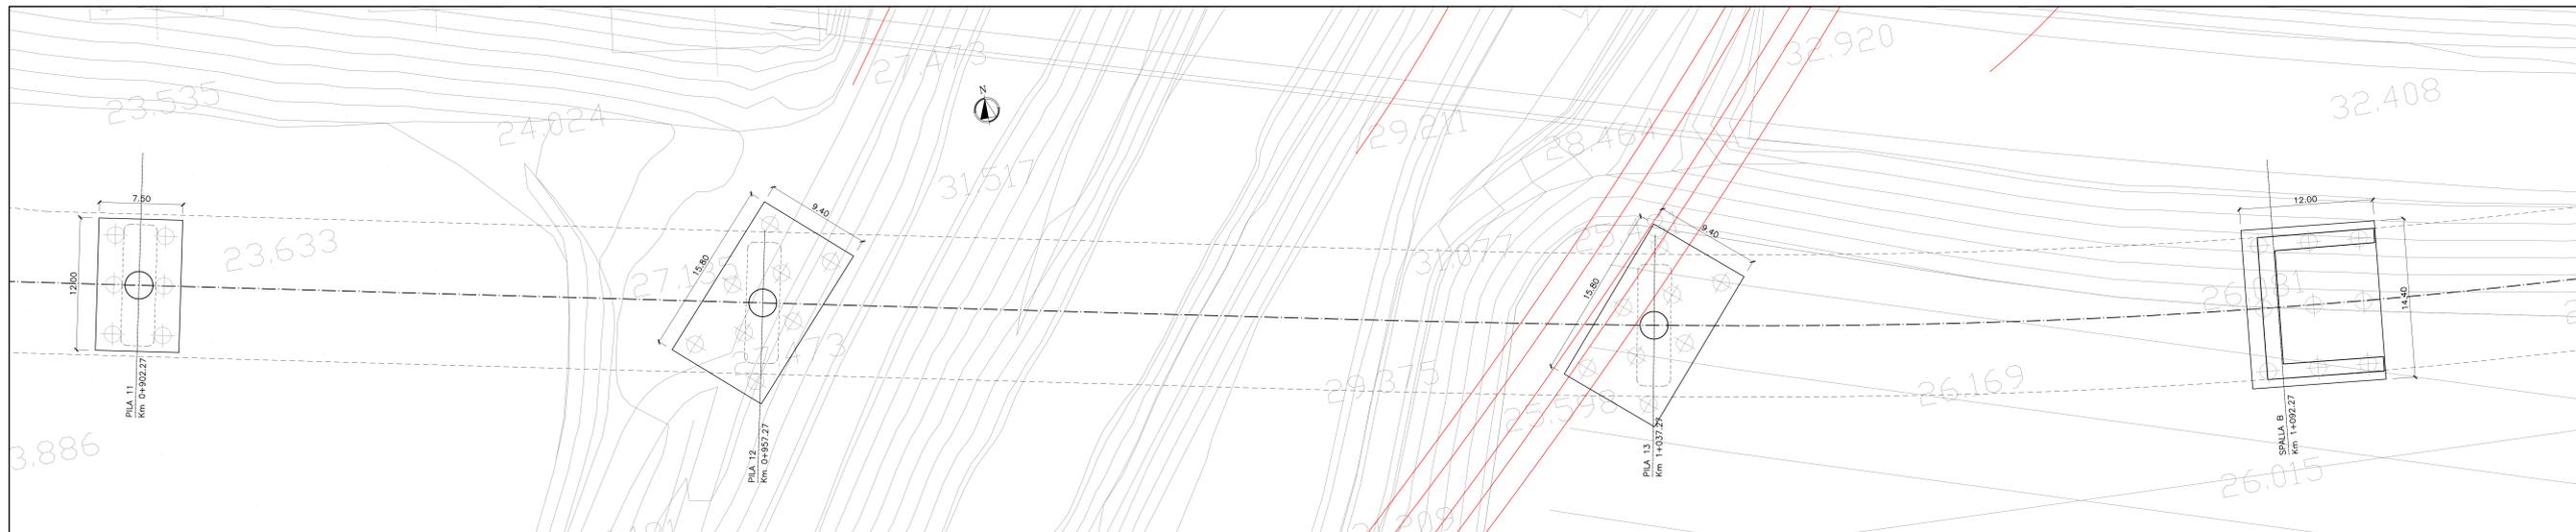

PROFILO 3/3
Scala 1:200

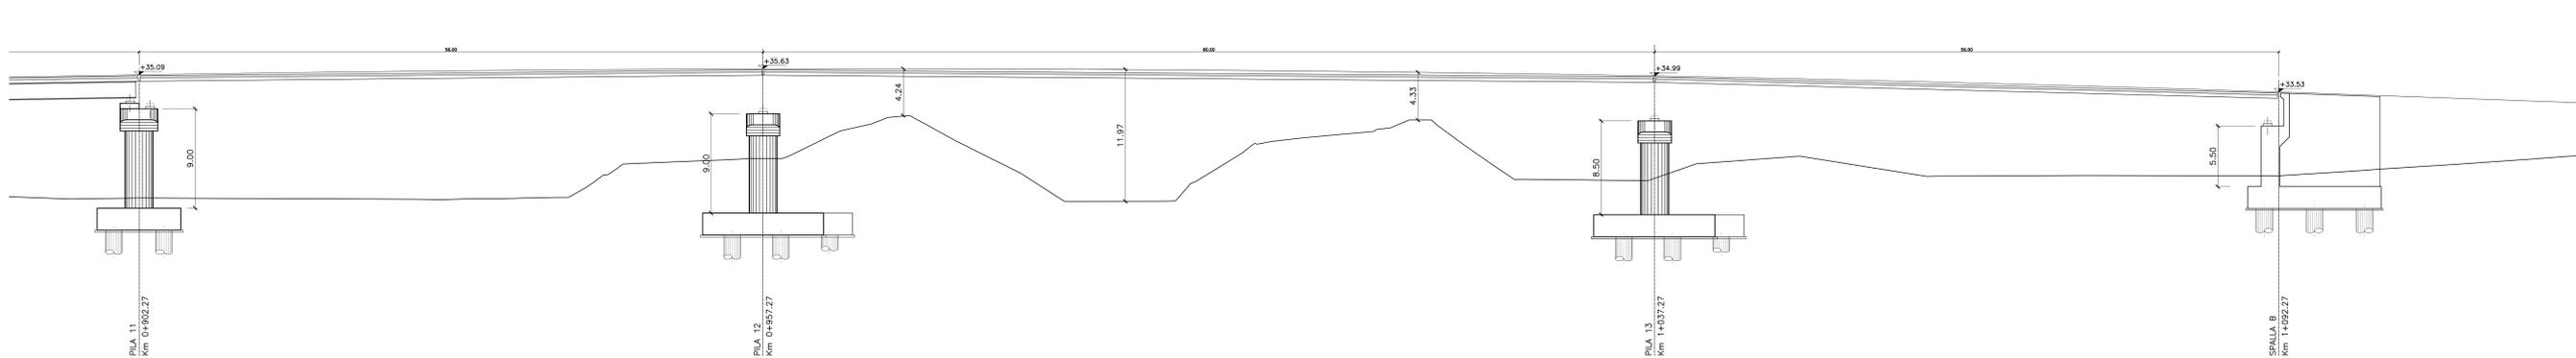

PIANTA CHIAVE



DISEGNI DI RIFERIMENTO

DESCRIZIONE	CODICE

NOTE GENERALI

1 - TUTTE LE MISURE SONO ESPRESSE IN METRI

CARATTERISTICHE DEI MATERIALI

- PER LE PRESCRIZIONI DEI MATERIALI VEDI TAV. INDD00021TMO000001

COMMITTENTE: **RFI** RETE FERROVIARIA ITALIANA GRUPPO FERROVIE DELLO STATO ITALIANE

ALTA Sorveglianza: **ITALFERR** GRUPPO FERROVIE DELLO STATO ITALIANE

GENERAL CONTRACTOR: **Consorzio InioTV Due**

INFRASTRUTTURE FERROVIARIE STRATEGICHE DEFINITE DALLA LEGGE OBIETTIVO N. 443/01

PROGETTO DEFINITIVO
LINEA AVIAC VERONA - PADOVA
SUB TRATTA VERONA - VICENZA
1° SUB LOTTO VERONA - MONTEBELLO VICENTINO

NV NUOVA VIABILITA' INTERFERENZE VIARIE
 NV50 PONTE STRADA PORCILANA DI LUCE 465 M DA KM 0+627 A KM 1+092 (KM 20+585.00)
 STRADA PORCILANA KM 20+585: PIANTE E PROFILO - PARTE 3

GENERAL CONTRACTOR: **ATI bonifica** / **CONSORZIO INIO TV DUE** / **ITALFERR S.p.A.**

SCALA: 1:200

COMMESSA: **INDD00021TMO000001** / LOTTO: **00** / FASE: **D** / ENTE: **12** / TIPO DOC: **PZ** / OPERA/DISCIPLINA: **NV500X** / PROG. REV: **003 A**

ATI bonifica (Firma)
 Ing. P. Recanatò (Data)

Rev.	Descrizione	Redatto	Data	Verificato	Data	Approvato	Data	Autorizzato
A	EMMISSIONE DEFINITIVA	G. Benati	15/04/15	G. Neri	16/04/15	F. Moroni	16/04/15	Ing. P. Moroni

File: INDD00021TMO000001_G0A.DWG / CUP: J41E100000009 / N. Etab.: 3320049F17 / Data MAGGIO 2015