STRALCIO PLANIMETRICO 1:1000

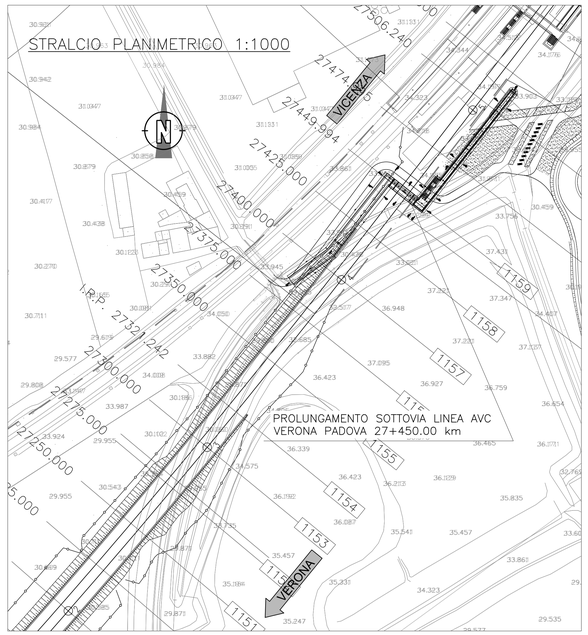

SEZIONE E–E 1:100

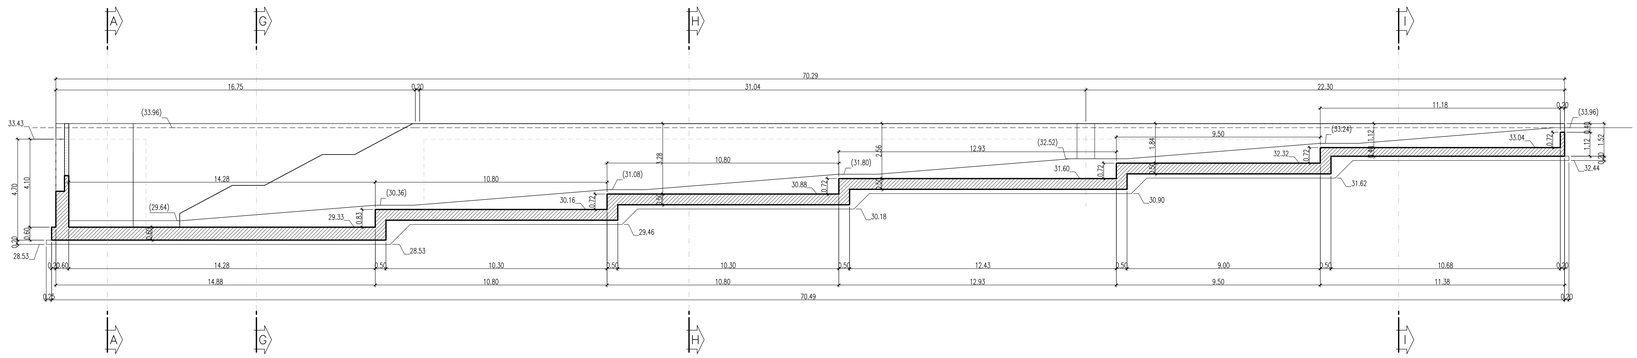

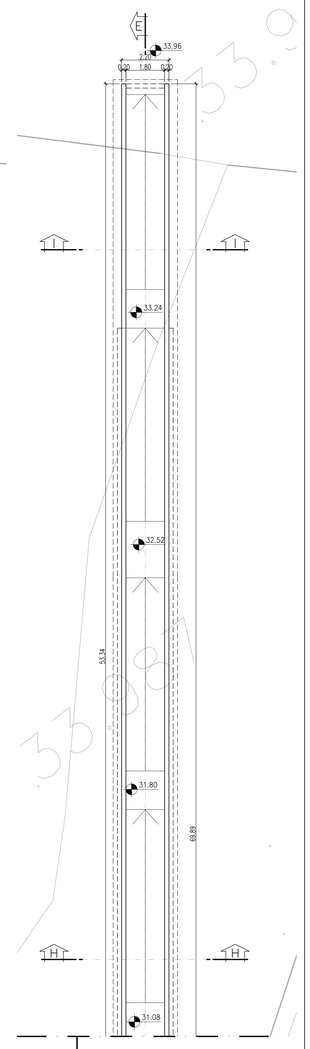

VISTA DALL'ALTO 1:100

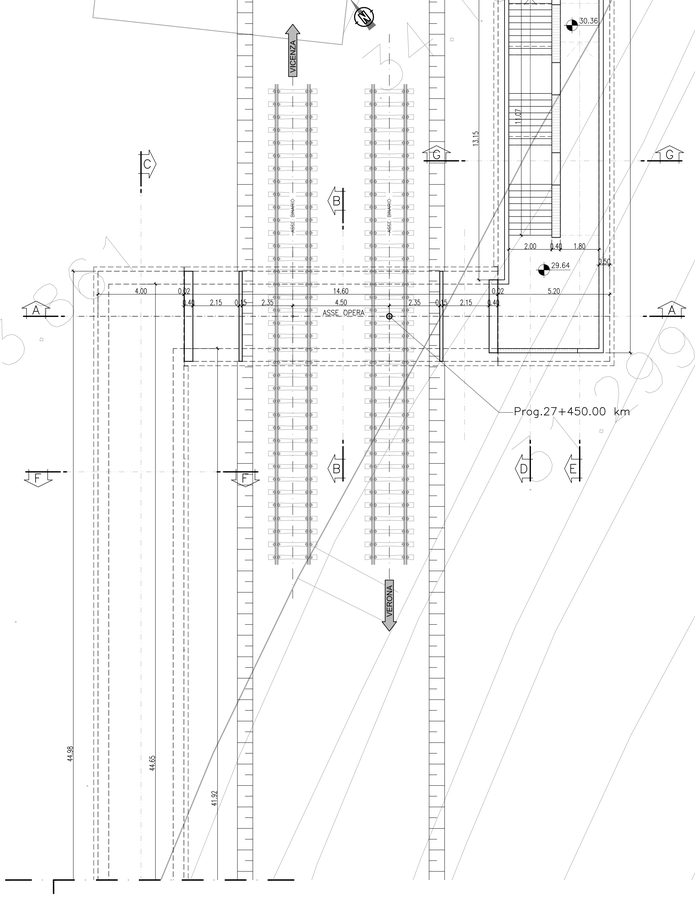

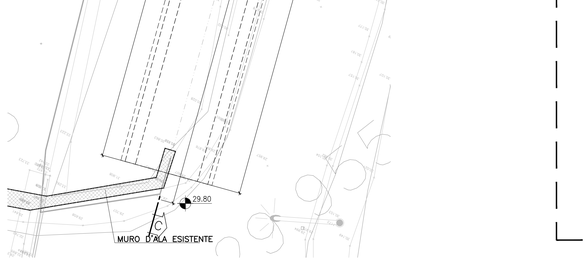

NOTA:
GIUNTO REALIZZATO IN WATERSTOP CON PROFILATO IN RESINE VINILICHE DI 300mm.

Incidenza armatura–sottovia	
Elemento	kg/mc
Copertura	120
Piedritti	120
Fondazioni	120

COMMITTENTE: RFI RETE FERROVIARIA ITALIANA – GRUPPO FERROVIE DELLO STATO ITALIANE

ALTA SORVEGLIANZA: ITALFERR – GRUPPO FERROVIE DELLO STATO ITALIANE

GENERAL CONTRACTOR: Consorzio IricAV Due

INFRASTRUTTURE FERROVIARIE STRATEGICHE DEFINITE DALLA LEGGE OBIETTIVO N. 443/01

PROGETTO DEFINITIVO

LINEA AV/AC VERONA - PADOVA
SUB TRATTA VERONA - VICENZA
1° SUB LOTTO VERONA - MONTEBELLO VICENTINO

DISEGNO
INTERFERENZE VIARIE - IN53 - PROLUNGAMENTO SOTTOPASSO PEDONALE AL km 27+380
VISTA DALL'ALTO E SEZIONE LONGITUDINALE - CARPENTERIA

GENERAL CONTRACTOR		ITALFERR S.p.A.	
ATI bonifica – IL PROGETTISTA INTEGRATORE – Franco Persio Bocchetto, iscritto all'Ordine degli Ingegneri della Provincia di Roma, n° 12974 Sez. A, settore Civile e Ambientale – Data:	CONSORZIO IRICAV DUE – Il Direttore – Data:	Data:	SCALA : VARIE

COMMESSA	LOTTO	FASE	ENTE	TIPO DOC.	OPERA/DISCIPLINA	PROGR.	REV.
INOD	00	D	I2	BA	IN5300	001	A

ATI bonifica

VISTO ATI BONIFICA – Firma: Ing.F.P.Bocchetto – Data:

Progettazione:

Rev.	Descrizione	Redatto	Data	Verificato	Data	Approvato	Data	Autorizzato
A	EMISSIONE	M.Casaroli	10/04/15	S.Grimaldi	13/04/15	P.Poldini	13/04/15	Mario Crecchi, iscritto all'Ordine degli Ingegneri della Provincia di Roma al n° 12414 Sez. A settore Civile e Ambientale
								Data: MAGGIO 2015

File: INOD00D2BAIN5300001A_01AAA.DWG | CUP: J41E91000000009 | n. Elab.: | CIG: 3320049F17