SEZIONE A–A

Scala 1:200

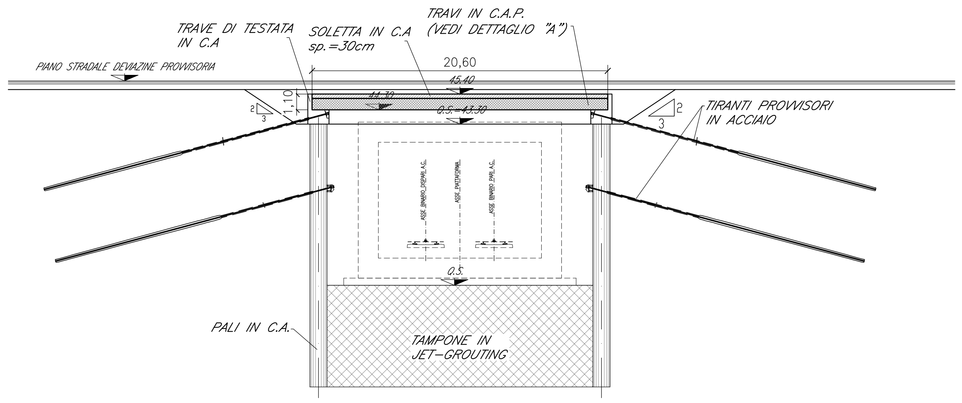

SEZIONE B–B

Scala 1:200

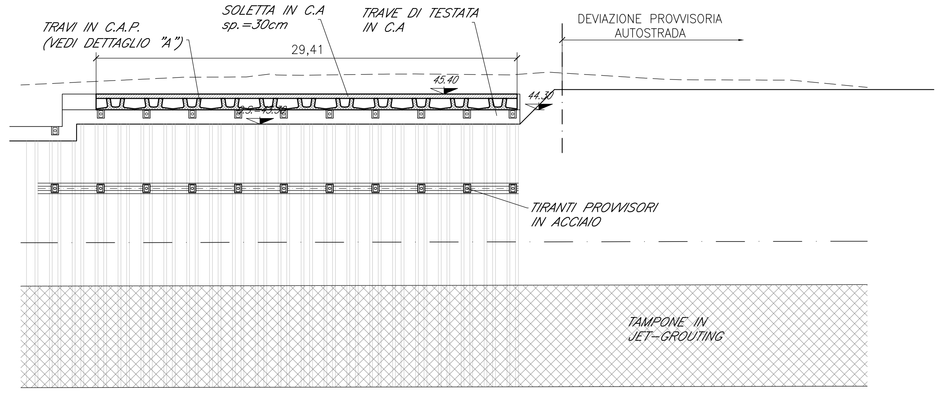

PLANIMETRIA

Scala 1:200

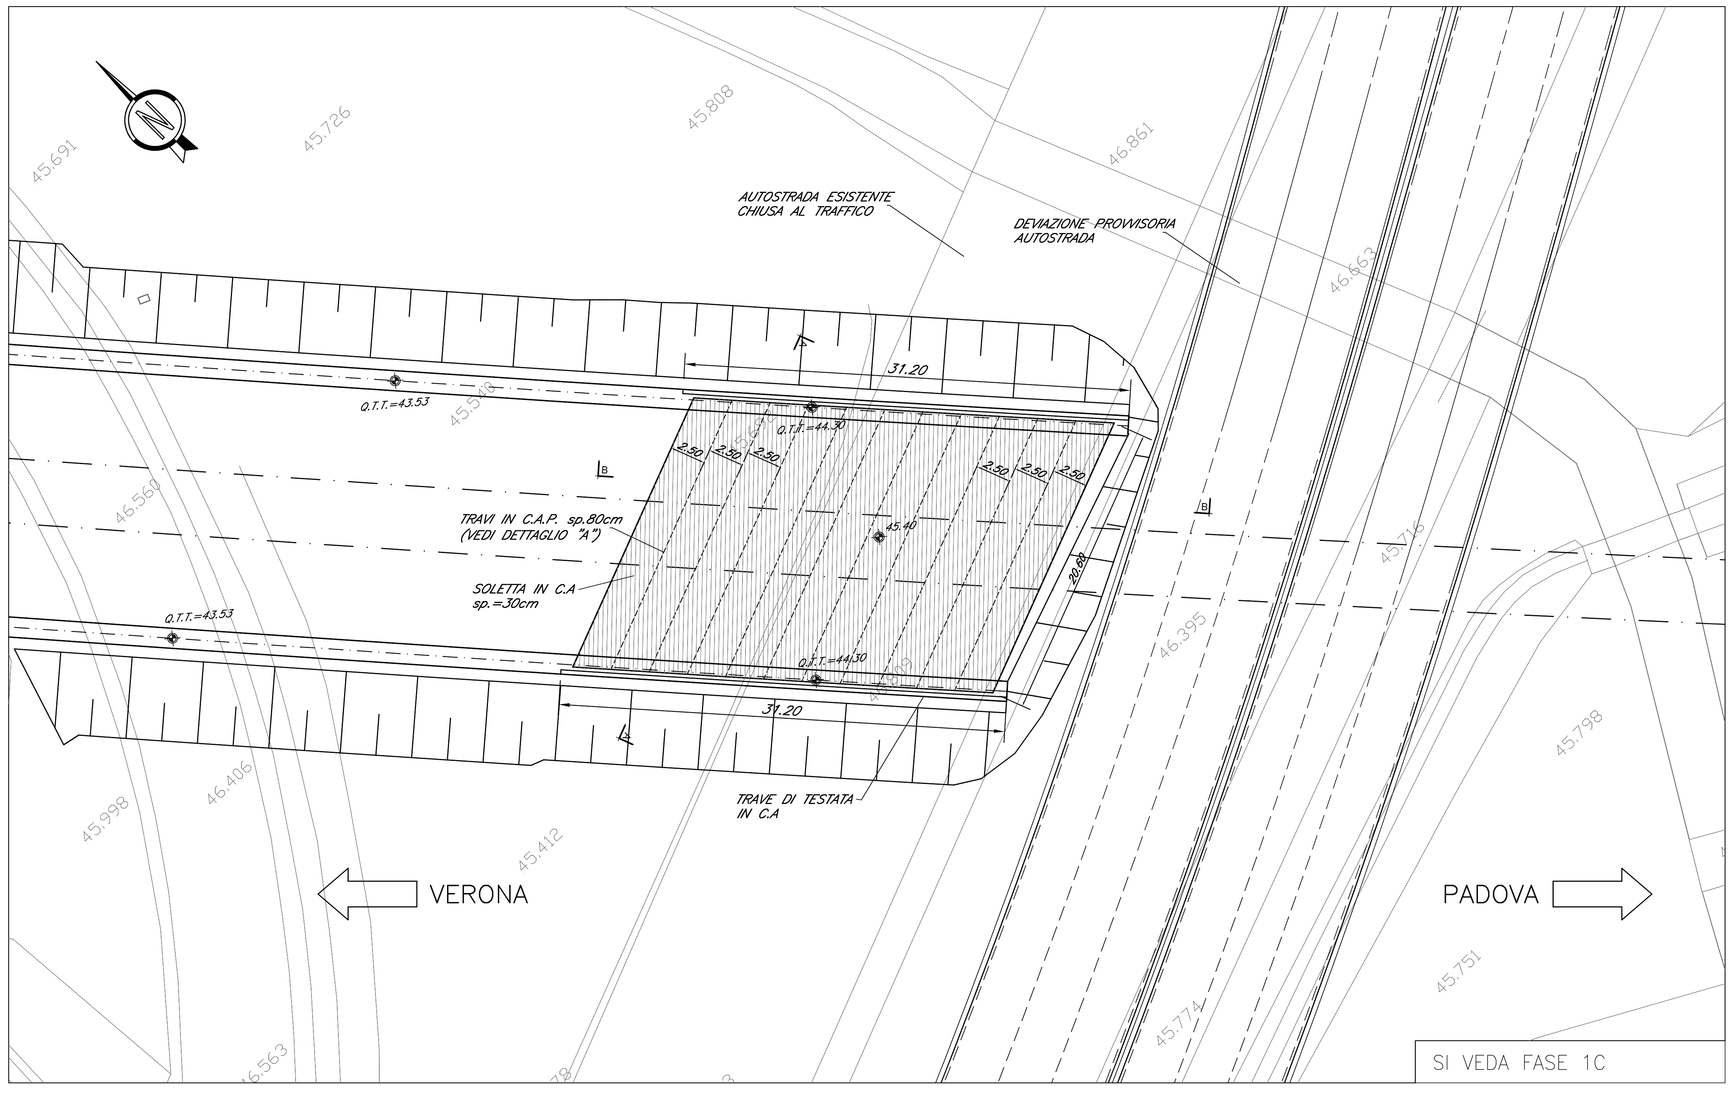

DETTAGLIO A

Scala 1:10

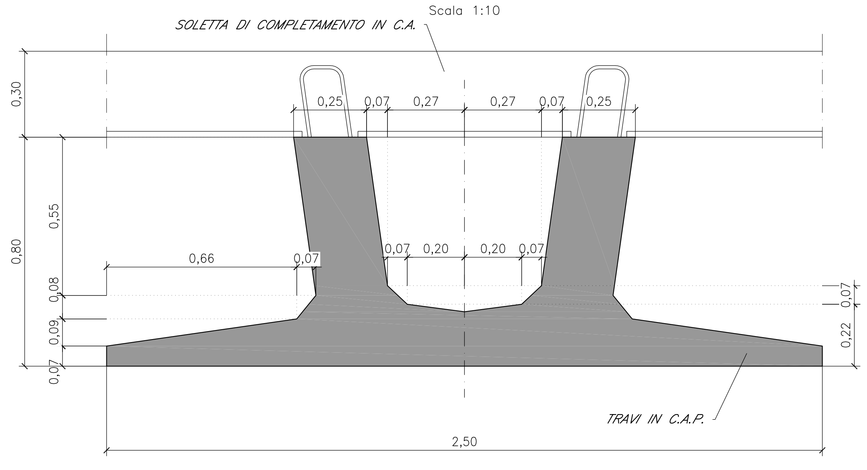

ELABORATO SVILUPPATO CON RIFERIMENTO ALLA FASE REALIZZATIVA 1C

COMMITTENTE:

RFI RETE FERROVIARIA ITALIANA
GRUPPO FERROVIE DELLO STATO ITALIANE

ALTA SORVEGLIANZA:

ITALFERR GRUPPO FERROVIE DELLO STATO ITALIANE

GENERAL CONTRACTOR:

Consorzio IrioW Due

INFRASTRUTTURE FERROVIARIE STRATEGICHE DEFINITE DALLA LEGGE OBIETTIVO N. 443/01

PROGETTO DEFINITIVO

LINEA AV/AC VERONA - PADOVA
SUB TRATTA VERONA - VICENZA
1° SUB LOTTO VERONA - MONTEBELLO VICENTINO

DISEGNO
INTERFERENZE VARIE - IN16 INTERFERENZA CON SEDE AUTOSTRADALE AL Km 6+220,00
IMPALCATO METALLICO PROVVISORIO - CARPENTERIA

GENERAL CONTRACTOR		ITALFERR S.p.A.	
ATI bonifica IL PROGETTISTA INTEGRATORE Franco Pendo Bocchetto Ordine degli Ingegneri della Provincia di Rovigo n° 1984 – Sez. A settore Civile e Ambientale Data:	CONSORZIO IRICAV DUE Il Direttore Data:	Data:	SCALA : 1:200

COMMESSA	LOTTO	FASE	ENTE	TIPO DOC.	OPERA/DISCIPLINA	PROGR.	REV.
IN0D	00	D	I2	PZ	IN1600	001	C

ATI bonifica

VISTO ATI BONIFICA

Firma	Data
Ing.F.P.Bocchetto	

Progettazione:

Rev.	Descrizione	Redatto	Data	Verificato	Data	Approvato	Data	Autorizzato
A	EMISSIONE	A.BONASIO	Giu '15	P.COPPOLA	Giu '15	A.ANTIGA	Giu '15	Dott. Ing. Andrea Antiga Ordine degli Ingegneri della Provincia di Milano n. 19590 Data:
B	REVISIONE	A.BONASIO	Giu '15	P.COPPOLA	Giu '15	A.ANTIGA	Giu '15	
C	PER ISTRUTTORIA ITALFERR	A.BONASIO	07.2015	P.COPPOLA	07.2015	A.ANTIGA	07.2015	

File: IN0D00D26BIIN1600X001C.DWG

CUP: J41E91000000009
CIG: 3320449F17

n. Elab.: