STRALCIO PLANIMETRICO (VISTA E-E)
SCALA 1:200

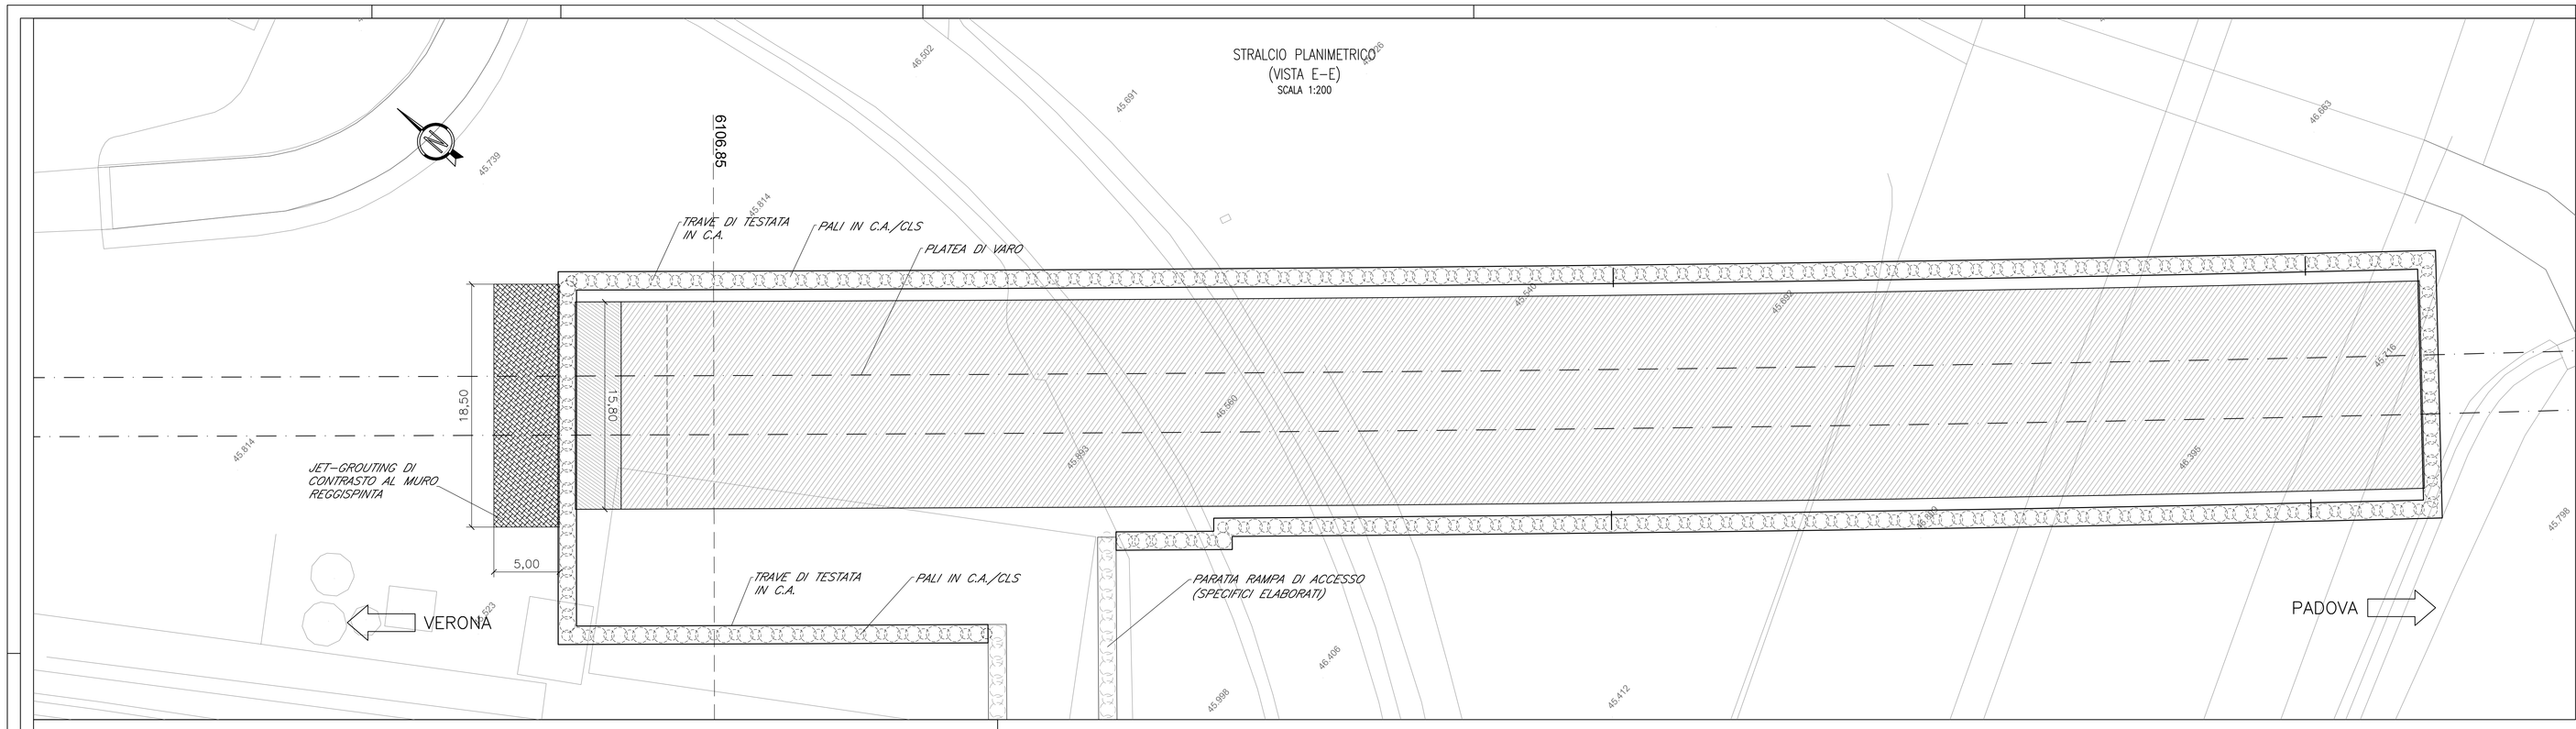

CARPENTERIA – SEZIONE TRASVERSALE (SEZIONE A-A)
SCALA 1:50

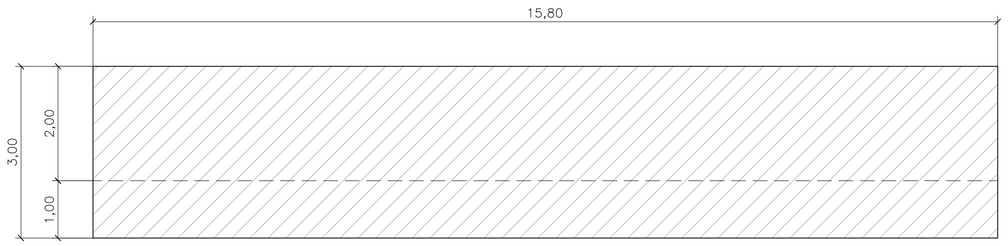

CARPENTERIA – SEZIONE TRASVERSALE (SEZIONE B-B)
SCALA 1:50

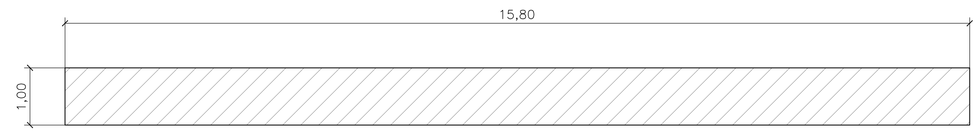

CARPENTERIA – SEZIONE TRASVERSALE (SEZIONE C-C
SCALA 1:50

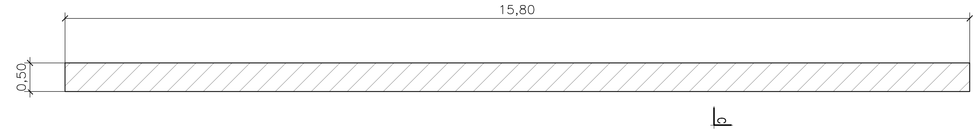

CARPENTERIA – PROFILO LONGITUDINALE (STRUTTURE DI SPINTA)
SCALA 1:200

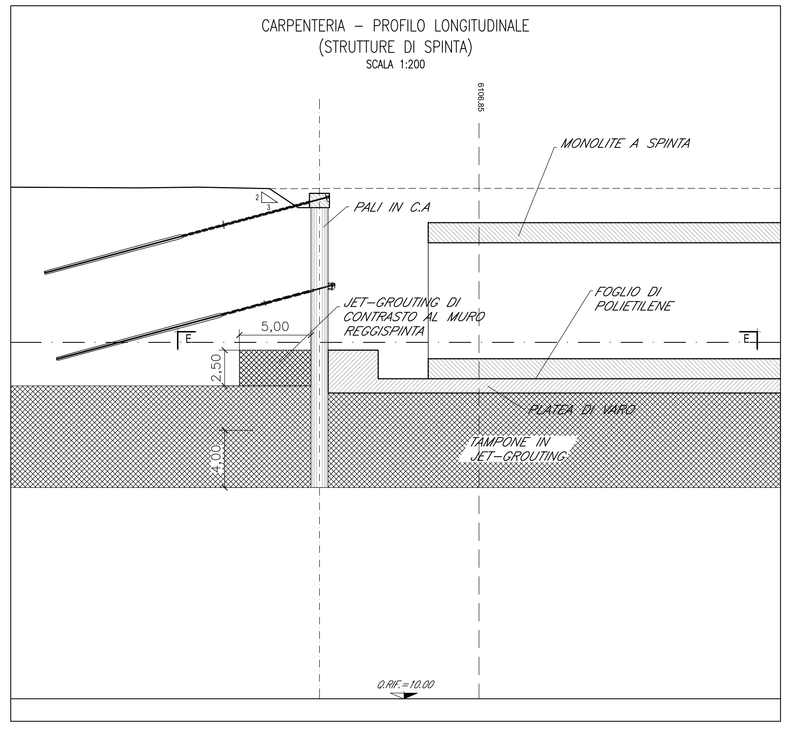

CARPENTERIA – SEZIONE TRASVERSALE (STRUTTURE DI SPINTA)
SCALA 1:200

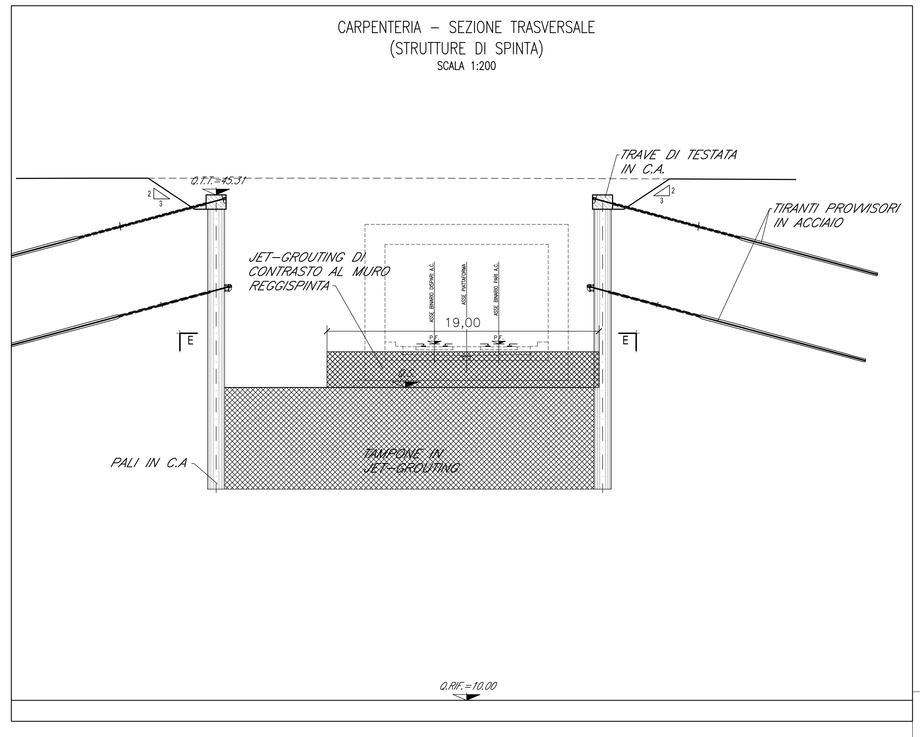

CARPENTERIA – PROFILO LONGITUDINALE (SEZIONE D-D)
SCALA 1:200

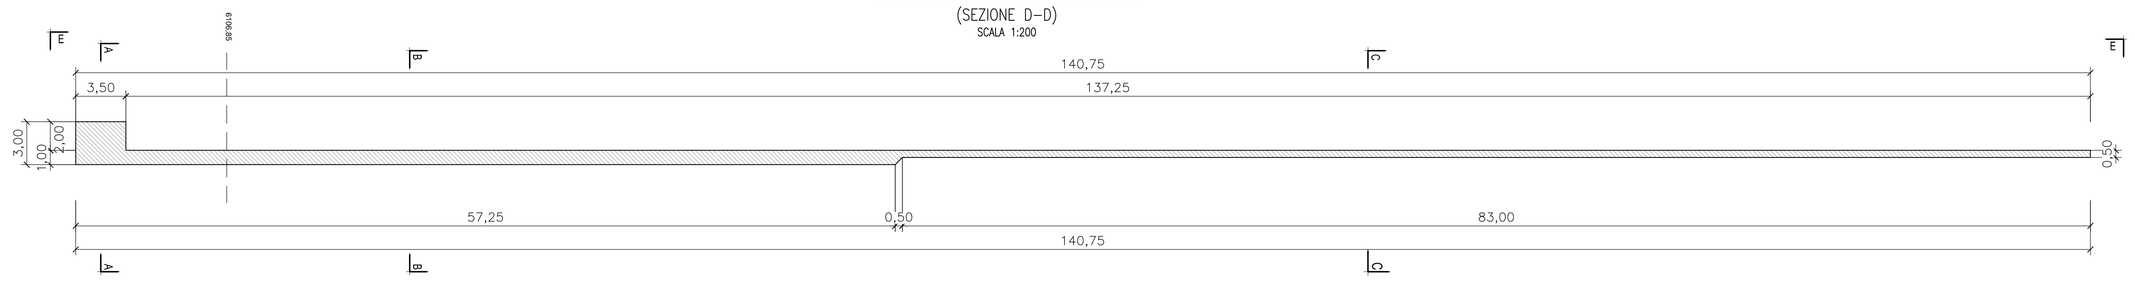

CARPENTERIA – PLANIMETRIA
SCALA 1:200

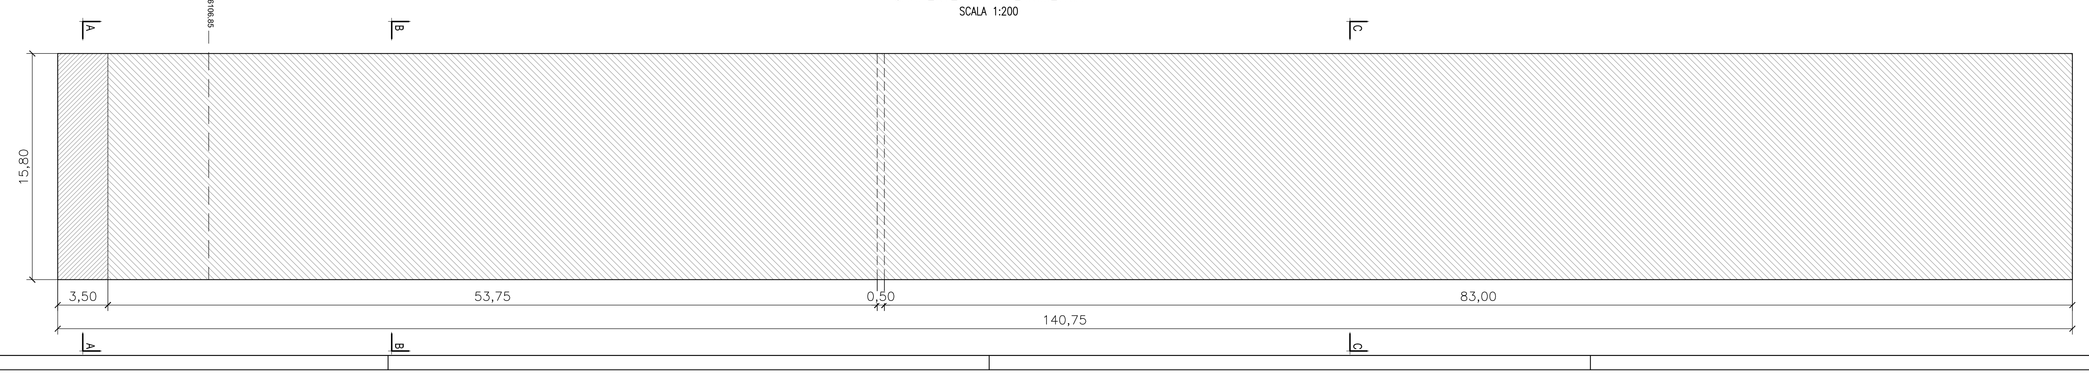

COMMITTENTE: RFI RETE FERROVIARIA ITALIANA – GRUPPO FERROVIE DELLO STATO ITALIANE

ALTA SORVEGLIANZA: ITALFERR – GRUPPO FERROVIE DELLO STATO ITALIANE

GENERAL CONTRACTOR: Consorzio Iricav Due

INFRASTRUTTURE FERROVIARIE STRATEGICHE DEFINITE DALLA LEGGE OBIETTIVO N. 443/01

PROGETTO DEFINITIVO

LINEA AV/AC VERONA - PADOVA
SUB TRATTA VERONA - VICENZA
1° SUB LOTTO VERONA - MONTEBELLO VICENTINO

DISEGNO
INTERFERENZE VARIE - IN16 INTERFERENZA CON SEDE AUTOSTRADALE AL Km 6+220,00
PLATEA DI VARO - CARPENTERIA

GENERAL CONTRACTOR		ITALFERR S.p.A.	SCALA:
ATI bonifica – IL PROGETTISTA INTEGRATORE – Data:	CONSORZIO IRICAV DUE – Il Direttore – Data:	Data:	1:200

COMMESSA	LOTTO	FASE	ENTE	TIPO DOC.	OPERA/DISCIPLINA	PROGR.	REV.
I N 0 D	0 0	D	I 2	B B	I N 1 6 0 X	0 0 2	C

ATI bonifica

VISTO ATI BONIFICA – Firma: Ing.F.P.Bocchetto – Data:

Progettazione:

Rev.	Descrizione	Redatto	Data	Verificato	Data	Approvato	Data	Autorizzato
A	EMISSIONE	A.BONASSO	Giu '15	P.COPPOLA	Giu '15	A.ANTIGA	Giu '15	
B	REVISIONE	A.BONASSO	Giu '15	P.COPPOLA	Giu '15	A.ANTIGA	Giu '15	
C	PER ISTRUTTORIA ITALFERR	A.BONASSO	07.2015	P.COPPOLA	07.2015	A.ANTIGA	07.2015	Dott.Ing. Andrea Antiga Ordine degli Ingegneri della Provincia di Milano n. 19590
								Data:

File:IN0D00DI2BBIN160X002C.DWG | CUP: J41E91000000009 | CIG: 3320045F17 | n. Elab.: