




CARPENTERIA - PROFILO LONGITUDINALE  
(SEZIONE B-B)  
SCALA 1:200

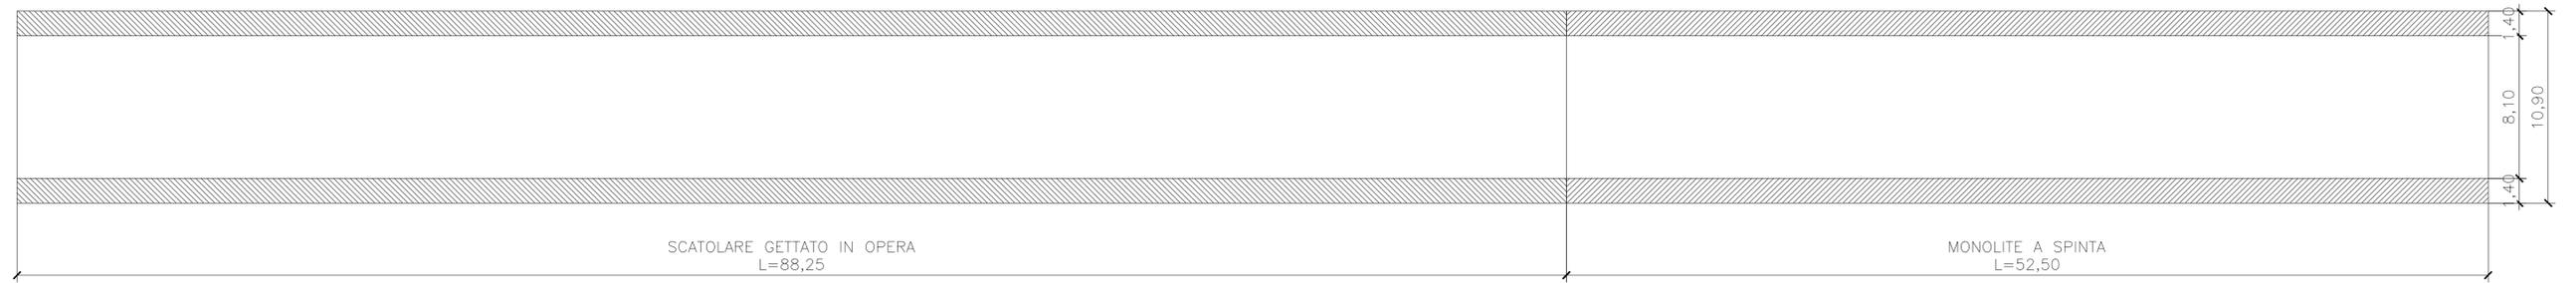

CARPENTERIA - PLANIMETRIA  
(SEZIONE C-C)  
SCALA 1:200

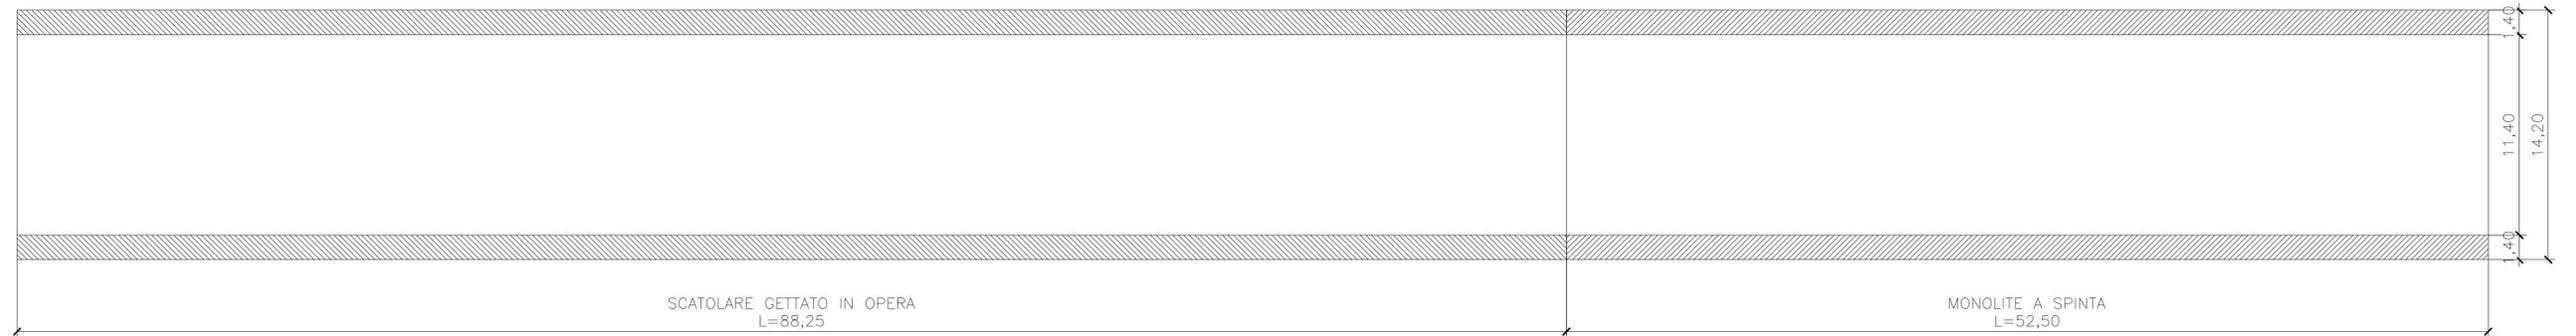

CARPENTERIA - SEZIONE TRASVERSALE  
(SEZIONE A-A)  
SCALA 1:50

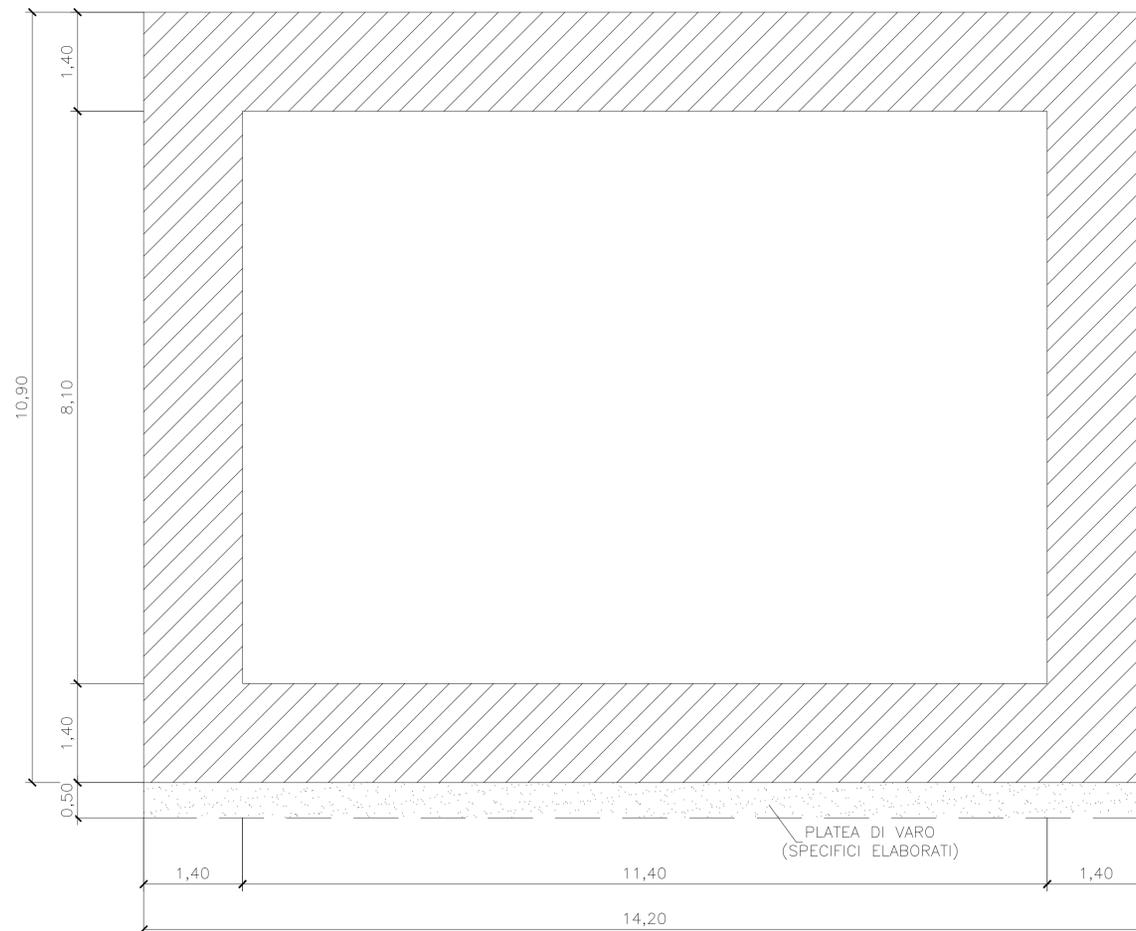

COMMITTENTE:  **RFI**  
RETE FERROVIARIA ITALIANA  
GRUPPO FERROVIE DELLO STATO ITALIANE

ALTA SORVEGLIANZA:  **ITALFERR**  
GRUPPO FERROVIE DELLO STATO ITALIANE

GENERAL CONTRACTOR:  **Consorzio Iricav Due**

**INFRASTRUTTURE FERROVIARIE STRATEGICHE DEFINITE DALLA LEGGE OBIETTIVO N. 443/01**

**PROGETTO DEFINITIVO**

**LINEA AV/AC VERONA - PADOVA**  
**SUB TRATTA VERONA - VICENZA**  
**1° SUB LOTTO VERONA - MONTEBELLO VICENTINO**

DISEGNO  
INTERFERENZE VARIE - IN16 INTERFERENZA CON SEDE AUTOSTRADALE AL Km 6+220,00  
MANUFATTO DI SPINTA - CARPENTERIA

GENERAL CONTRACTOR		ITALFERR S.p.A.		SCALA : 1:50
<b>ATI bonifica</b> IL PROGETTISTA INTEGRATORE <small>Franco Pario Bocchetto Scelta all'Ordine degli Ingegneri della Provincia di Roma n° 1854 - Sez. A settore Civile e Ambientale</small>	CONSORZIO IIRICAV DUE Il Direttore			
Data:	Data:	Data:		

COMMESSA	LOTTO	FASE	ENTE	TIPO DOC.	OPERA/DISCIPLINA	PROGR.	REV.
I N 0 D	0 0	D	I 2	B B	I N 1 6 0 X	0 0 3	B

**ATI bonifica**

VISTO ATI BONIFICA

Firma: \_\_\_\_\_ Data: \_\_\_\_\_  
Ing. F.P. Bocchetto

Progettazione:	Rev.	Descrizione	Redatto	Data	Verificato	Data	Approvato	Data	Autorizzato
A	EMISSIONE	ABONASIO	Apr.2015	P.COPPOLA	Apr.2015	A.ANTIGA	Apr.2015		
B	PER ISTRUTTORIA ITALFERR	ABONASIO	07.2015	P.COPPOLA	07.2015	A.ANTIGA	07.2015		

Dot. Ing. Andrea Antiga  
Cofe - Via S. Rocco n. 10/10  
Provincia di Milano n. 10500

File: I:\0000012\BIBIN160X003B.DWG CUP: J41E91000000009 n. Etab.:  
CIG: 3320049F17