SEZIONE B–B 1:50

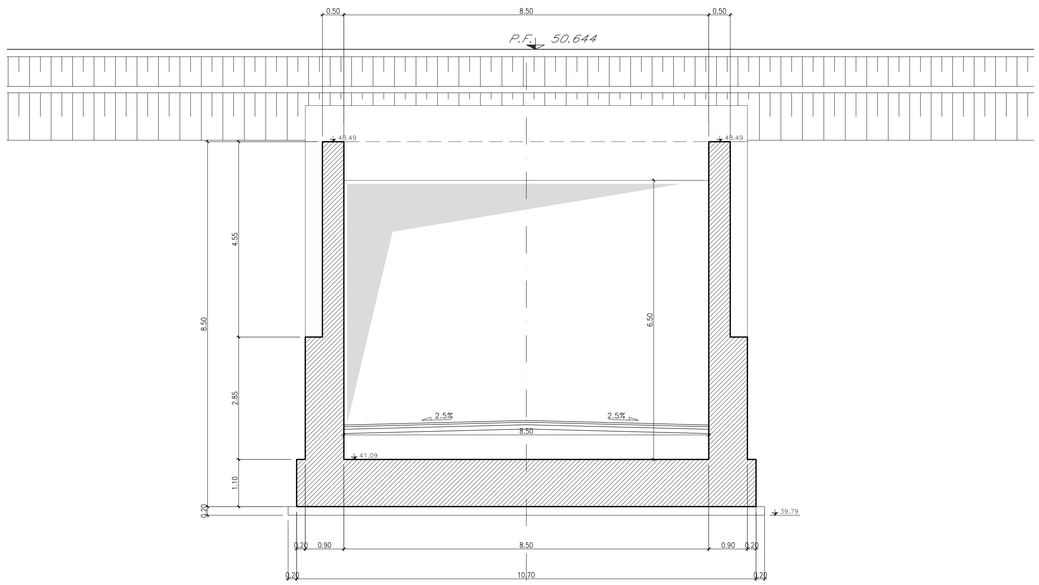

SEZIONE E–E 1:50

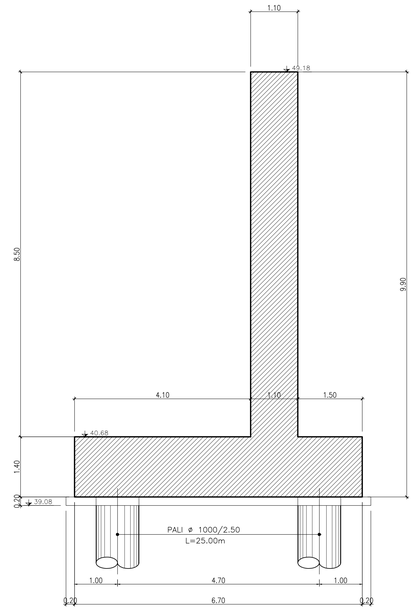

NOTA:
GIUNTO REALIZZATO IN WATERSTOP CON PROFILATO IN RESINE VINILICHE DI 300mm.

NOTA:
PER IL CONSOLIDAMENTO DEL PIANO DI POSA DELL'OPERA VEDERE LE SPECIFICHE TAVOLE GEOTECNICHE.

Incidenza armatura–muri	
Elemento	kg/mc
Paramento	140
Fondazione	100

Incidenza armatura–sottovia	
Elemento	kg/mc
Copertura	125
Piedritti	140
Fondazioni	140
Pali	80

Fondazioni sistema tipo Essen	
Elemento	kg/mc
Plinto di Fondazione 80x80	200
Micropalo di fondazione ø250 lunghezza 15m	Armatura 168,3x5

SEZIONE C–C 1:50

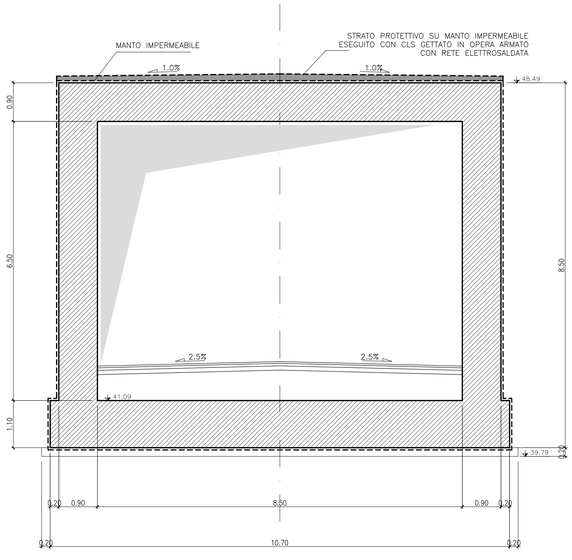

SEZIONE D–D 1:50

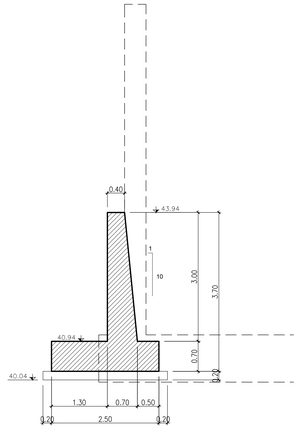

COMMITTENTE:
RFI RETE FERROVIARIA ITALIANA
GRUPPO FERROVIE DELLO STATO ITALIANE

ALTA SORVEGLIANZA:
ITALFERR
GRUPPO FERROVIE DELLO STATO ITALIANE

GENERAL CONTRACTOR:
Consorzio Iricav Due

INFRASTRUTTURE FERROVIARIE STRATEGICHE DEFINITE DALLA LEGGE OBIETTIVO N. 443/01

PROGETTO DEFINITIVO

LINEA AV/AC VERONA - PADOVA
SUB TRATTA VERONA - VICENZA
1° SUB LOTTO VERONA - MONTEBELLO VICENTINO

DISEGNO
INTERFERENZE VIARIE - IN57 - PROLUNGAMENTO SOTTOPASSO ESISTENTE PEDONALE AL Km 31+730
SEZIONI TRASVERSALI

GENERAL CONTRACTOR		ITALFERR S.p.A.	
ATI bonifica IL PROGETTISTA INTEGRATORE Franco Perno Bocchetto Iscritto all'Ordine degli Ingegneri della Provincia di Roma al n° 5684 - Sez. A settore Civile e Ambientale Data:	CONSORZIO IRICAV DUE Il Direttore Data:	Data:	SCALA : 1:50

COMMESSA	LOTTO	FASE	ENTE	TIPO DOC.	OPERA/DISCIPLINA	PROGR.	REV.
IN0D	00	D	I2	BB	IN5700	001	A

ATI bonifica

VISTO ATI BONIFICA		
	Firma	Data
	Ing.F.P.Bocchetto	

Progettazione:

Rev	Descrizione	Redatto	Data	Verificato	Data	Approvato	Data	Autorizzato
A	EMISSIONE	M.Casarotti	10/04/15	S.Grimaldi	13/04/15	P.Poldori	13/04/15	Alberto Crescini Iscritto all'Ordine degli Ingegneri della Provincia di Roma al n° 12614 - Sez. A settore Civile e Ambientale Data: MAGGIO 2015

File: IN0D00D0BBIN5700001A_01AAA.DWG | CUP: J41E91000000009 | n. Elab.:
CIG: 3320049F17