PIANTA FONDAZIONI 1:100

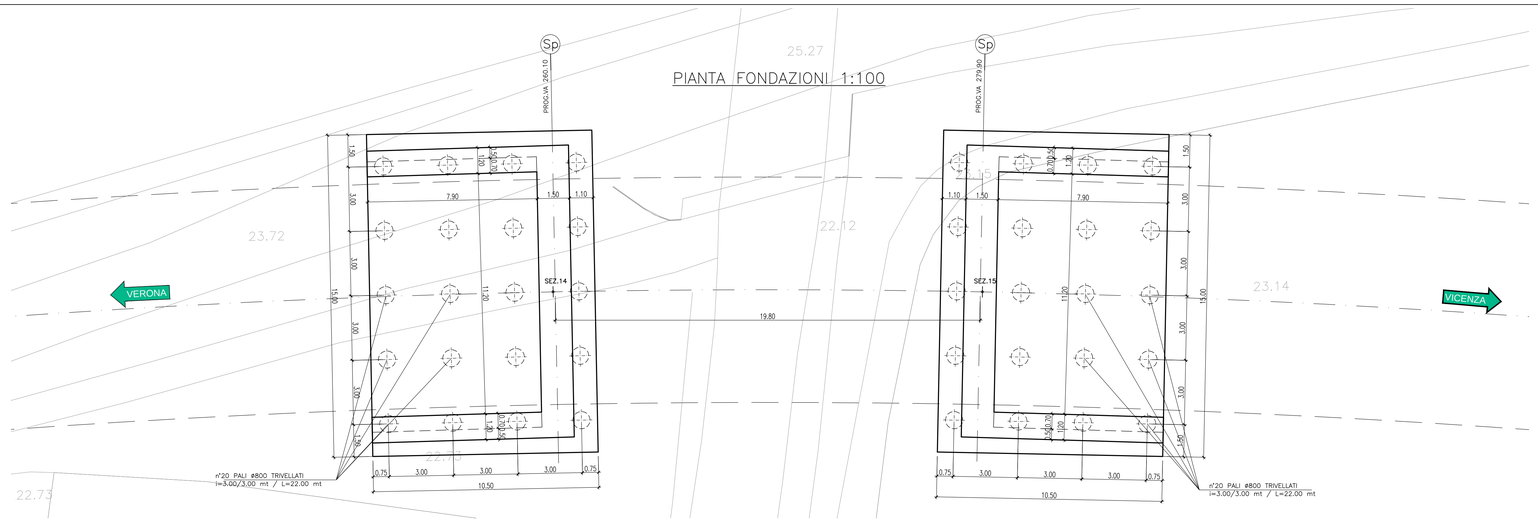

PIANTA IMPALCATO 1:100

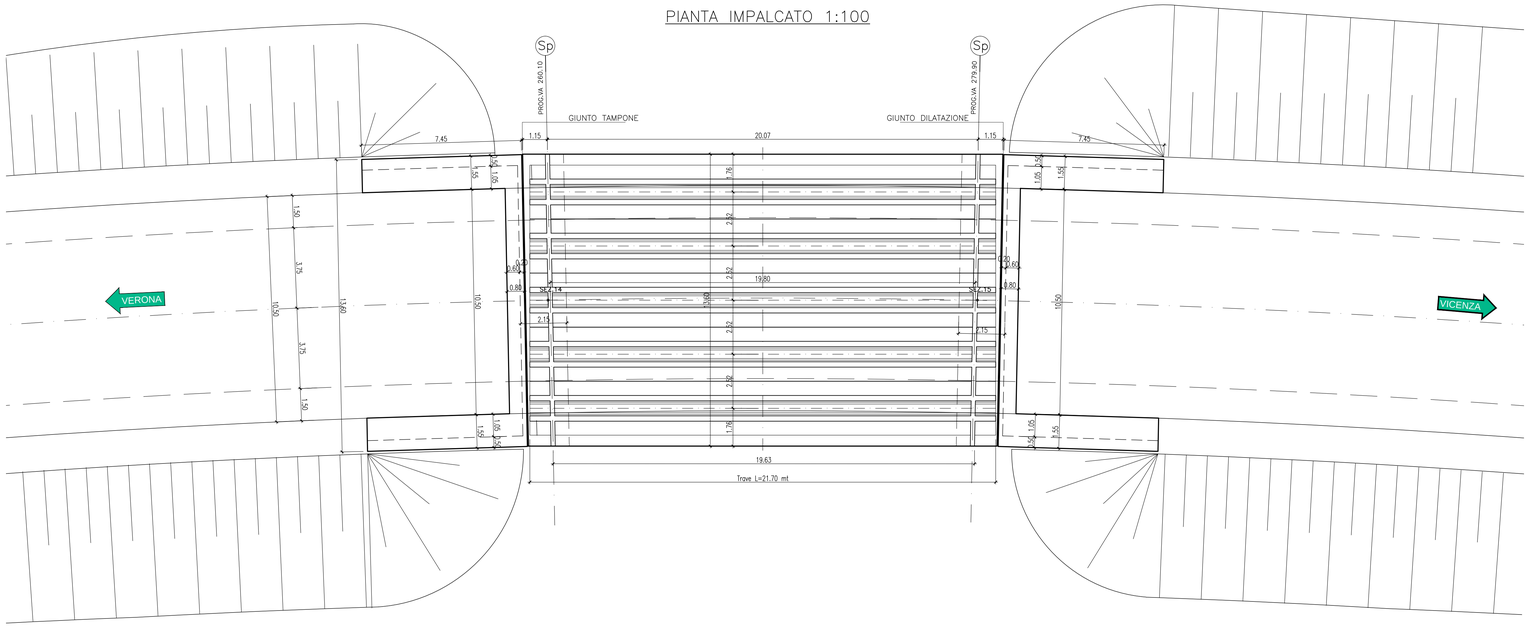

Incidenza armatura	
Elemento	kg/mc
Fondazioni	150
Spalla	130
Soletta Impalcato	200
Trasverso	140
Baggioli e blocchi antisismici	250

GIUNTO TAMPONE

SCORRIMENTO +-15 mm

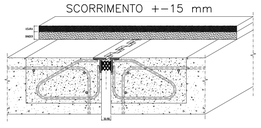

GIUNTO DILATAZIONE

SCORRIMENTO +-50 mm

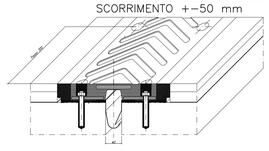

SCHEMA APPOGGI 1:100

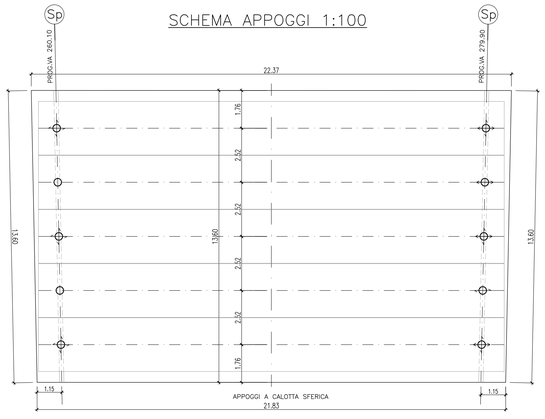

APPOGGIO SFERICO	N_{SLS} (kN)	N_{SLU} (kN)	V_{SLU} (kN)	Spost. TRASVERSALE (mm)	Spost. LONGITUDINALE (mm)	LUNGHEZZA (mm)	LARGHEZZA (mm)	ALTEZZA (mm)
FISSO	714	1000	100	0	0	500	700	99
MULTIDIREZIONALE	714	1000	100*	0	100	500	700	99
UNIDIREZIONALE	714	1000	0	100	100	500	700	99

*: TAGLIO MASSIMO ALLO SLU IN DIREZIONE TRASVERSALE

COMMITTENTE:

RFI RETE FERROVIARIA ITALIANA
GRUPPO FERROVIE DELLO STATO ITALIANE

ALTA SORVEGLIANZA:

ITALFERR
GRUPPO FERROVIE DELLO STATO ITALIANE

GENERAL CONTRACTOR:

Consorzio IricAV Due

INFRASTRUTTURE FERROVIARIE STRATEGICHE DEFINITE DALLA LEGGE OBIETTIVO N. 443/01

PROGETTO DEFINITIVO

LINEA AV/AC VERONA - PADOVA
SUB TRATTA VERONA - VICENZA
1° SUB LOTTO VERONA - MONTEBELLO VICENTINO

DISEGNO
INTERFERENZE VIARIE - IN35 - DEVIAZIONI STRADALE SS PORCILANA DAL km 16+440 AL km 17+925
PONTE ALLA PROG. 0+260 - PIANTE

GENERAL CONTRACTOR		ITALFERR S.p.A.	
ATI bonifica IL PROGETTISTA INTEGRATORE Franco Pernis Bocchetto Iscritto all'Ordine degli Ingegneri della Provincia di Venezia n° 2684 A n° 5604 B Cat. A settore Civile e Ambientale Data:	CONSORZIO IRICAV DUE Il Direttore Data:	Data:	SCALA : 1:100

COMMESSA	LOTTO	FASE	ENTE	TIPO DOC.	OPERA/DISCIPLINA	PROGR.	REV.
IND	00	D	I2	BZ	IN3500	002	B

ATI bonifica

VISTO ATI BONIFICA
Firma: Ing.F.P.Bocchetto
Data:

Progettazione:

Rev.	Descrizione	Redatto	Data	Verificato	Data	Approvato	Data	Autorizzato
A	EMISSIONE	S.Fargnoli	10/04/15	S.Grimaldi	13/04/15	P.Poldoni	13/04/15	Alberto Cherchi Iscritto all'Ordine degli Ingegneri della Provincia di Venezia A n° 5341 Sez. A settore Civile e Ambientale Data: LUGLIO 2015
B	REVISIONE PER ISTRUTTORIA	S.Fargnoli	22/07/15	S.Grimaldi	24/07/15	P.Poldoni	24/07/15	

File: IND00DDIZBZIN3500002B_00A.DWG | CUP: | n. Elab.: