DIAGRAMMA DI VISIBILITA'

Scala X 1: 1000.000 Scala Y 1: 1000.000

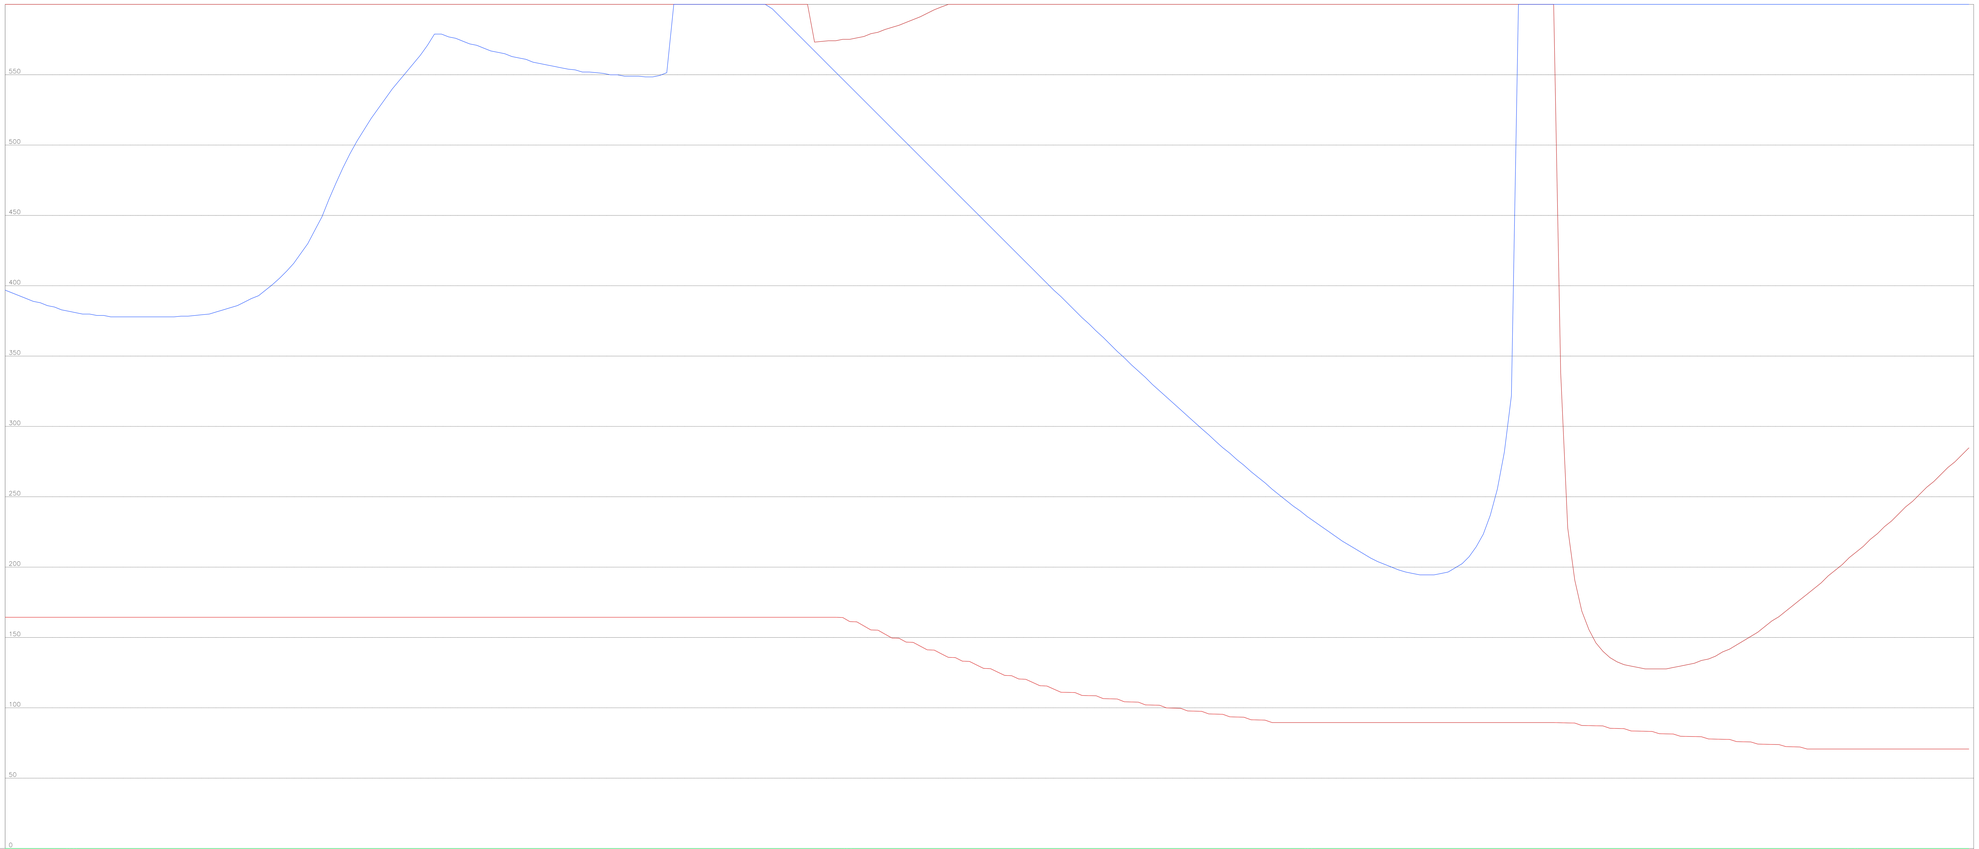

LEGENDA

- Dvs_dx
- Dvs_sx
- Ds
- Dva_dx
- Dva_sx
- Da_sx
- Da_dx

AND.PLANIMETRICO

DIAGR.VELOCITA'

PROGRESSIVE

ETTOMETRICHE

AND.ALTIMETRICO

Da_dx

Da_sx

Dva_sx

Dva_dx

Dva_sx > Da_sx

Dva_dx > Da_dx

COMMITTENTE:

RFI RETE FERROVIARIA ITALIANA
GRUPPO FERROVIE DELLO STATO ITALIANE

ALTA SORVEGLIANZA:

ITALFERR GRUPPO FERROVIE DELLO STATO ITALIANE

GENERAL CONTRACTOR:

Consorzio IricAV Due

INFRASTRUTTURE FERROVIARIE STRATEGICHE DEFINITE DALLA LEGGE OBIETTIVO N. 443/01

PROGETTO DEFINITIVO

LINEA AV/AC VERONA - PADOVA
SUB TRATTA VERONA - VICENZA
1° SUB LOTTO VERONA - MONTEBELLO VICENTINO

DISEGNO
INTERFERENZE VIARIE - IN47 - DEVIAZIONI STRADALE SS PORCILANA DAL km 19+925 AL km 20+546
DIAGRAMMA DI VISIBILITA' - ASSE PRINCIPALE

GENERAL CONTRACTOR		ITALFERR S.p.A.	
ATI bonifica IL PROGETTISTA INTEGRATORE Cesco Progettazioni Ivecos Progettazione Ing. Luciano Lamberti Ing. Alessandro Lamberti Ing. Fabio Tosi Geol. Giovanni Bellucci Arch. Maria Teresa Lamberti Dott. Agr. Gianluca Bellucci Data:	CONSORZIO IRICAV DUE Il Direttore Data:	Data:	SCALA : 1:1000

COMMESSA	LOTTO	FASE	ENTE	TIPO DOC.	OPERA/DISCIPLINA	PROGR.	REV.
IN0D	00	D	12	DX	IN47 00	002	A

ATI bonifica	VISTO ATI BONIFICA	
	Firma	Data
	Ing.F.Bacchetto	

Progettazione:

Rev.	Descrizione	Redatto	Data	Verificato	Data	Approvato	Data	Autorizzato
A	EMISSIONE	P.Dabin	12/04/21	L.Lazzari	12/04/21	P.Fiabani	12/04/21	Ing. Luciano Lamberti ORDINE DEGLI INGEGNERI DELLA PROVINCIA DI VICENZA Ing. Luciano Lamberti Data: MAGGIO 2015

File: IN0D00D22DWIN470002A_00AAA.DWG	CUP: J41E91000000009 CIG: 3320049F17	n. Elab.: