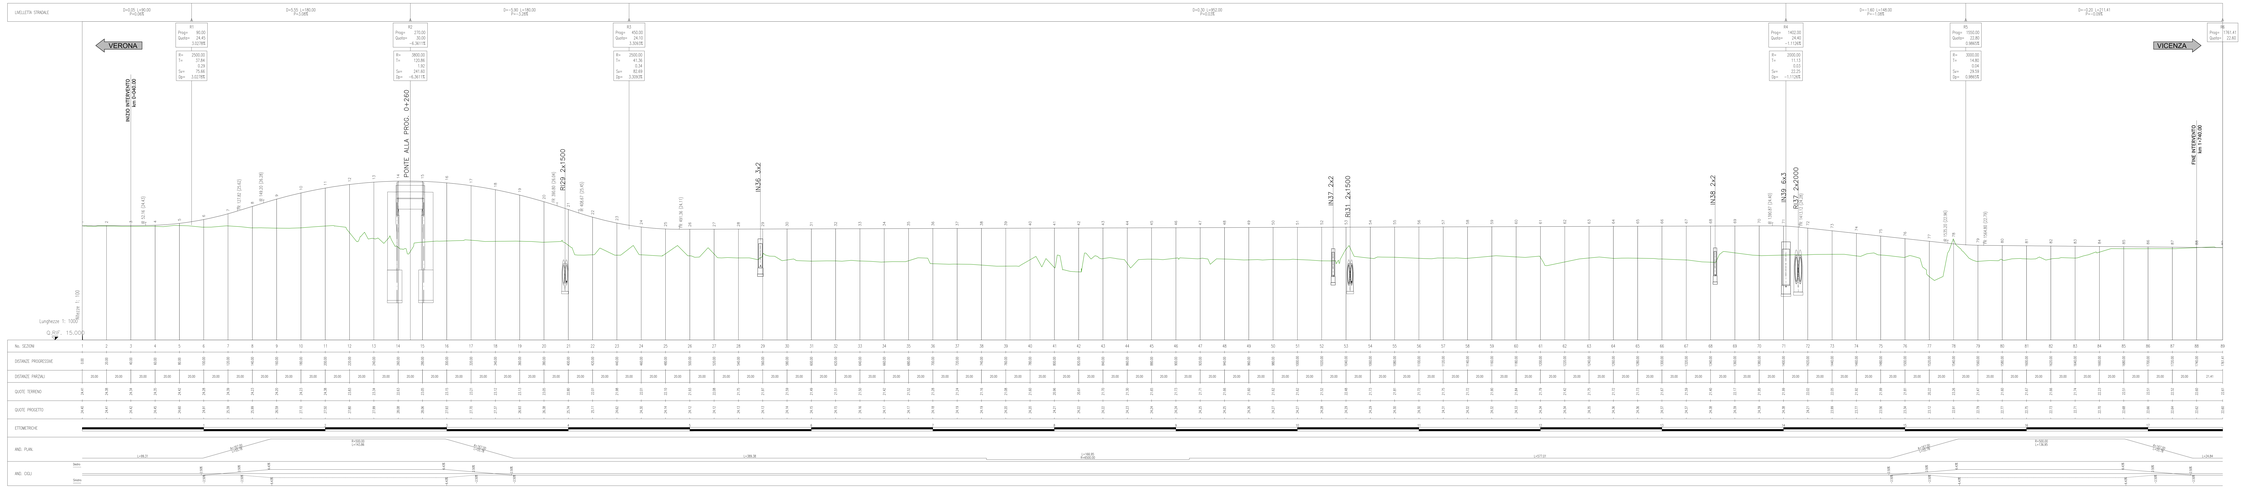

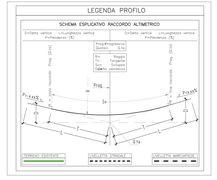

COMMITTENTE:

RFI RETE FERROVIARIA ITALIANA
GRUPPO FERROVIE DELLO STATO ITALIANE

ALTA SORVEGLIANZA:

GENERAL CONTRACTOR:

Consorzio Stabile IRI Due

INFRASTRUTTURE FERROVIARIE STRATEGICHE DEFINITE DALLA LEGGE OBIETTIVO N. 443/01

PROGETTO DEFINITIVO

LINEA AVAC VERONA - PADOVA
SUB TRATTA VERONA - VICENZA
1° SUB LOTTO VERONA - MONTEBELLO VICENTINO

DISEGNO:

INTERFERENZE VARIE - IN35 - DEVIAZIONI STRADALE SS PORCILANA DAL km 16+440 AL km 17+925

PROFILO LONGITUDINALE

GENERAL CONTRACTOR		ITALFERR S.p.A.	
ATI bonifica IL PROGETTISTA INTEGRATORE Il Direttore Tecnico Ing. Pier Luigi Bonora Ordine Ingegneri Ferrara n. 419 Il Direttore Generale Dott. Ing. Carlo Cristiani Ordine Ingegneri Ferrara n. 419	CONSORZIO IRICAV DUE Il Presidente< Dott. Ing. Carlo Ripa di Meana	Dott. Ing. Maurizio Lupi	SCALA : 1:1000
Data:	Data:	Data:	

COMMESSA	LOTTO	FASE	ENTE	TIPO DOC.	OPERA/DISCIPLINA	PROGR.	REV.
IN05	00	D	12	P7	IN3505	001	A

ATI bonifica

ISTITUTO SUPERIORE

Firma: Data:
Ing.Pier P. Bonora Ord.

Revisioni/Revisions									
Rev.	DESCRIZIONE	Redatto / Drawn	Data	Verificato / Checked	Data	Approvato / Approved	Data	Autorizzato / Authorized	Data
A	EMISSIONE	G. Filippini	GENNAIO	L. Lanzoni	GENNAIO	P. Ballarin	GENNAIO	Dott.Ing.Carlo CRISTIANI Ordine degli Ingegneri della Provincia di Ferrara n.419	Data: MAGGIO 2015

File: IN3505D12P7IN35IN01A_D1A04.DWG

CUP: J41E91000000009

CIG: 3325459F12

n. Elab.: