


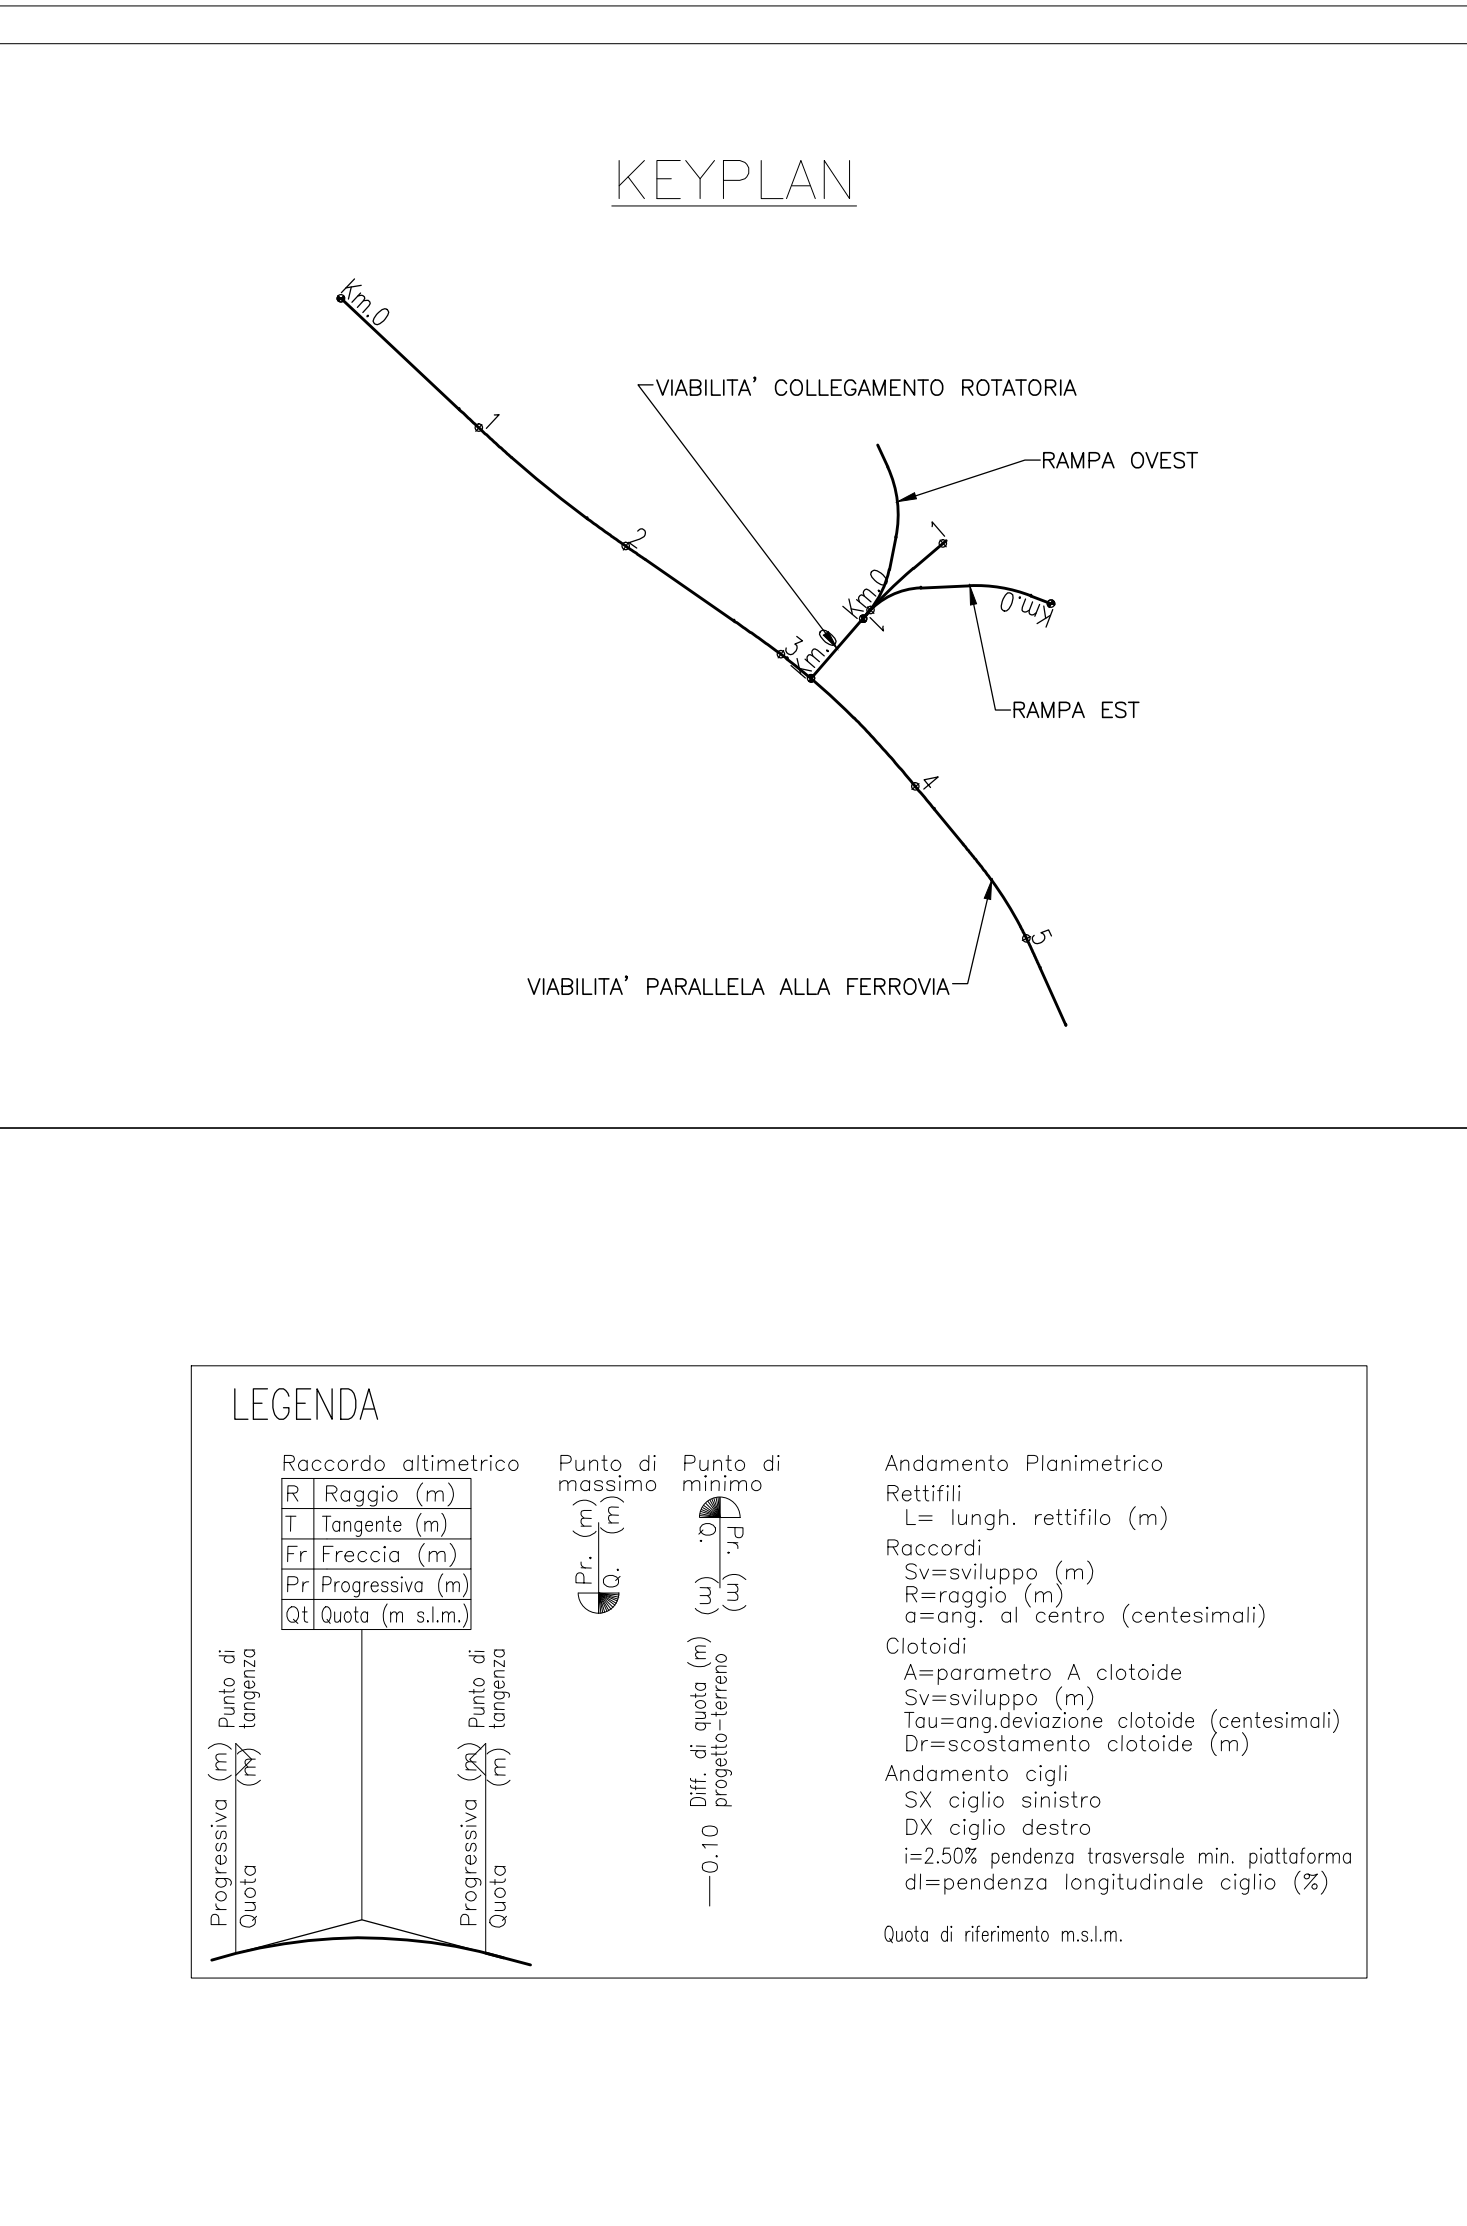

NUMERO SEZIONI	1	2	3	4	5	6	7	8	9	10	11	12	13	14	15	16	17	18	19	20	21	22	23	24	25	26	27	28	29	30	
DISTANZE PARZIALI		25.00	25.00	25.00	10.81	14.19	23.31	26.69	24.77	25.23	12.27	12.73	25.00	19.54	11.83	18.62	4.12	35.88	11.40	48.60	25.00	14.57	10.43	14.07	10.93	17.87	7.13	17.37	7.63	25.35	
DISTANZE PROGRESSIVE	0.00	25.00	50.00	75.00	85.81	100.00	123.31	150.00	174.77	200.00	212.27	225.00	250.00	269.54	281.38	300.00	304.12	340.00	351.40	400.00	414.57	425.00	435.43	446.36	457.30	475.17	482.87	500.00	517.37	525.00	550.35
QUOTE TERRENO	48.78	48.09	48.10	48.19	48.25	48.39	48.53	48.51	48.34	48.09	48.08	48.01	48.03	48.81	48.75	48.70	48.70	48.74	48.62	48.75	48.68	48.51	48.38	48.32	48.32	48.33	48.31	48.27	48.16	48.07	47.99
QUOTE PROGETTO	48.77	48.10	48.15	48.20	48.25	48.35	48.48	48.50	48.40	48.24	48.09	48.03	48.03	48.81	48.75	48.70	48.70	48.74	48.76	48.61	48.68	48.43	48.38	48.32	48.32	48.27	48.19	48.16	48.05	47.94	
ETOMETRICHE	[Diagram showing ground and proposed profiles]																														
ANDAMENTO PLANIMETRICO	[Diagram showing curve data: L=16.806, L=19.000, S=37.500, S=51.482, S=4.884, L=17.274, L=112.000, S=34.511, S=150.000, S=24.000, S=23.787, S=1663, L=23.888, L=19.000, S=24.000, L=32.877, S=200.000, S=2.8993, S=0.125]																														
ANDAMENTO CIGLI	[Diagram showing slopes: SX, DX, -3.500%, -2.500%, -2.500%, -3.719%, 5.719%, 2.500%, -5.719%, -2.500%, -2.500%, -3.500%, -2.500%, -2.500%, -3.500%, -2.500%, -2.500%, -3.500%, -2.500%, -2.500%, -2.500%, -2.500%, -2.500%, -2.500%, -2.500%, -2.500%, -2.500%, -2.500%, -2.500%, -2.500%, -2.500%, -2.500%, -2.500%, -2.500%, -2.500%																														



COMMITTENTE:
ALTA Sorveglianza:
GENERAL CONTRACTOR:

RFI
 RETE FERROVIARIA ITALIANA
 GRUPPO FERROVIE DELLO STATO ITALIANE

ITALFERR
 GRUPPO FERROVIE DELLO STATO ITALIANE

Consorzio IricoTV Due

INFRASTRUTTURE FERROVIARIE STRATEGICHE DEFINITE DALLA LEGGE OBIETTIVO N. 443/01
PROGETTO DEFINITIVO
LINEA AV/AC VERONA - PADOVA
SUB TRATTA VERONA - VICENZA
1° SUB LOTTO VERONA - MONTEBELLO VICENTINO
DISEGNO
ADEGIAMENTO SVINCOLO AUTOSTRADALE AL Km 5+050
SVINCOLO RACCORDO AUTOSTRADALE - PROFILO LONGITUDINALE - VIA PONTARA SANDRI

GENERAL CONTRACTOR ITALFERR S.p.A.
ATI bonifica CONSORZIO IIRICV DUE s Disore
IL PROGETTISTA INTEGRATORE Franco Piro Bonetto
SCALA: 1:500 / 1:50
COMMESSA LOTTO FASE ENTE TIPO DOC. OPERA/DISCIPLINA PROG. REV.
IN0D 00 D 12 F8 IN1100 001 A
ATI bonifica VISTO ATIBONIFICA
 Firma Data
 Ing.F.P.Bocchetto
PROGETTAZIONE:

Rev.	Descrizione	Realizzato	Verificato	Data	Approvato	Data	Autorizzato
A	EMISSIONE	A.Rezzi	toppers	L.Lacopo	P.Paltoni	13/04/15	13/04/15

 Data: Maggio 2015
File: IN000D2FIRN100001A_01AAA.DWG **CUP:** J41E8100000009 **n. Elab.:**
CIG: 3320049F17