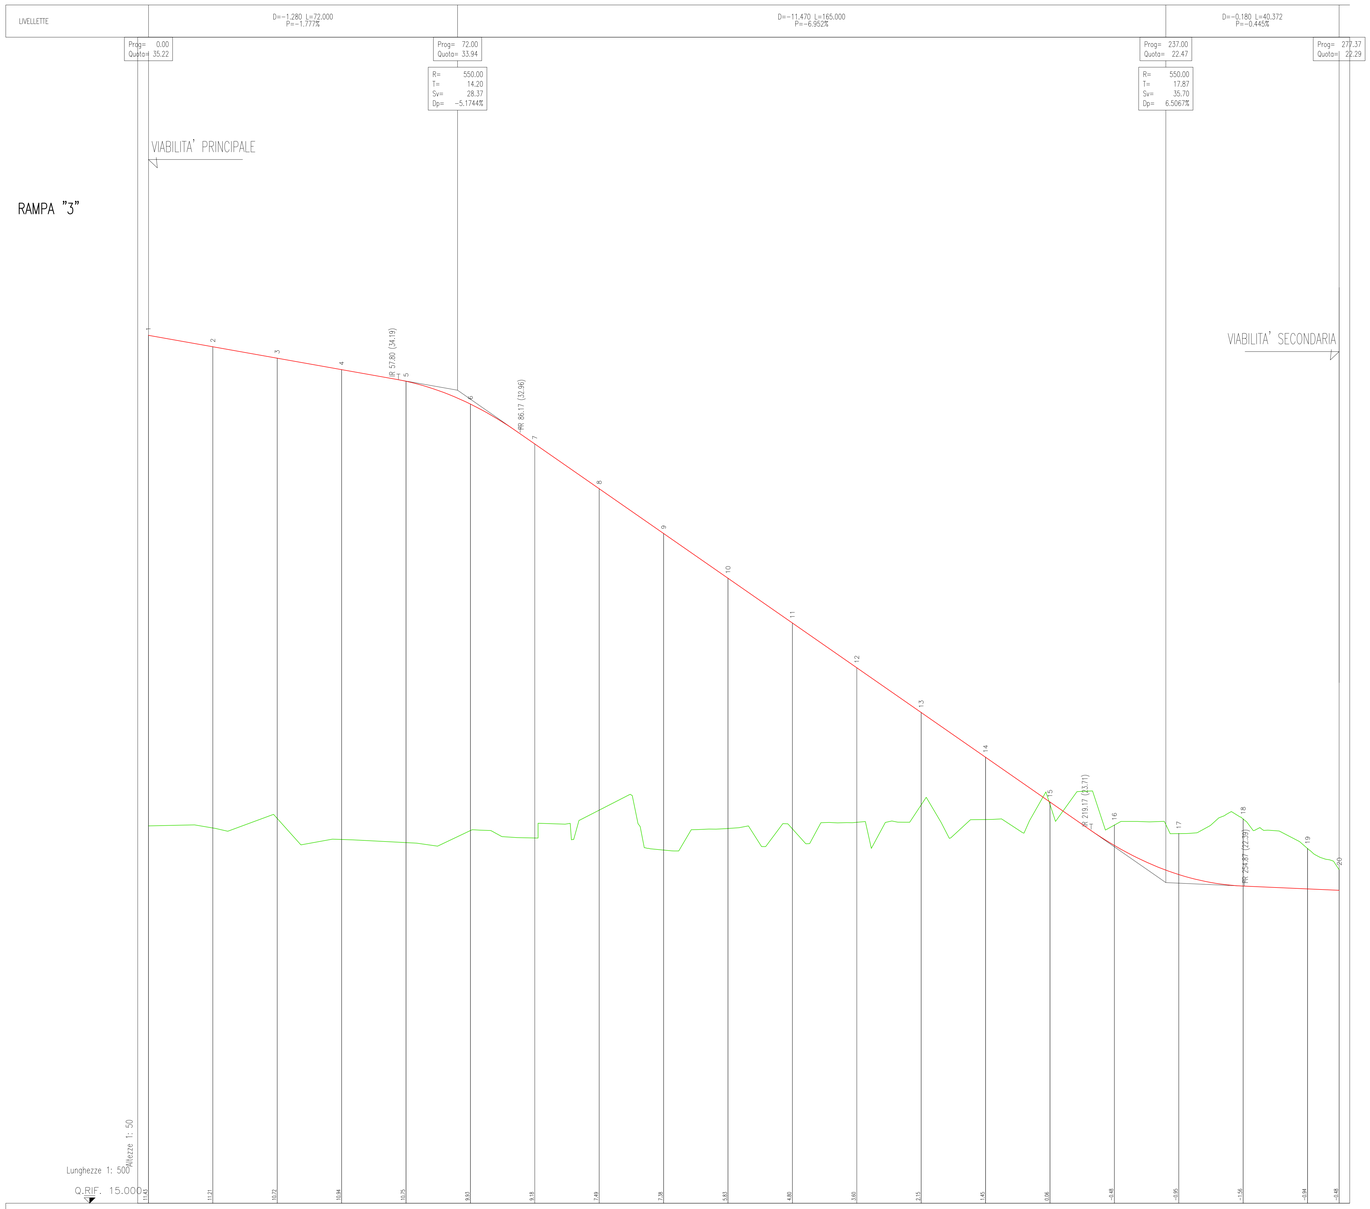

LEGENDA PROFILO

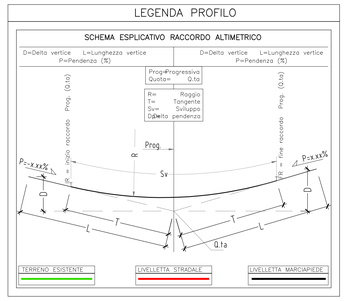

COMMITTENTE:

RFI
RETE FERROVIARIA ITALIANA
GRUPPO FERROVIE DELLO STATO ITALIANE

ALTA SORVEGLIANZA:

ITALFERR
GRUPPO FERROVIE DELLO STATO ITALIANE

GENERAL CONTRACTOR:

Consorzio IricAV Due

INFRASTRUTTURE FERROVIARIE STRATEGICHE DEFINITE DALLA LEGGE OBIETTIVO N. 443/01

PROGETTO DEFINITIVO

LINEA AV/AC VERONA - PADOVA
SUB TRATTA VERONA - VICENZA
1° SUB LOTTO VERONA - MONTEBELLO VICENTINO

DISEGNO
INTERFERENZE VIARIE - IN47 - DEVIAZIONI STRADALE SS PORCILANA DAL km 19+925 AL km 20+546
PLANIMETRIA DI PROGETTO

GENERAL CONTRACTOR		ITALFERR S.p.A.	
ATI bonifica IL PROGETTISTA INTEGRATORE Franco Persio Bocchetto Iscritto all'Ordine degli Ingegneri della Provincia di Rovigo n° A 526 dal 18/05/94 settore Civile e Ambientale Data:	CONSORZIO IRICAV DUE Il Direttore Data:	Data:	SCALA : 1:500/50

COMMESSA	LOTTO	FASE	ENTE	TIPO DOC.	OPERA/DISCIPLINA	PROGR.	REV.
IN0D	00	D	I2	F8	IN4700	004	B

ATI bonifica

VISTO ATI BONIFICA	
Firma	Data
Ing.F.P.Bocchetto	

Progettazione:

Rev.	Descrizione	Redatto	Data	Verificato	Data	Approvato	Data	Autorizzato
A	EMISSIONE	P.Sapio	10/04/15	L.Iacopo	13/04/15	P.Polidori	13/04/15	Alberto Cracco iscritto all'Ordine degli Ingegneri della Provincia di Venezia al n° 2181 dal 8 settore Civile e Ambientale
B	REVISIONE PER ISTRUTTORIA	A.Rezzo	22/07/15	L.Iacopo	23/07/15	P.Polidori	23/07/15	
								Data: LUGLIO 2015

File: IND0D00D2F8IN4700004B_00A.DWG	CUP: J41E91000000009	n. Elab.:
	CIG: 3320049F17	