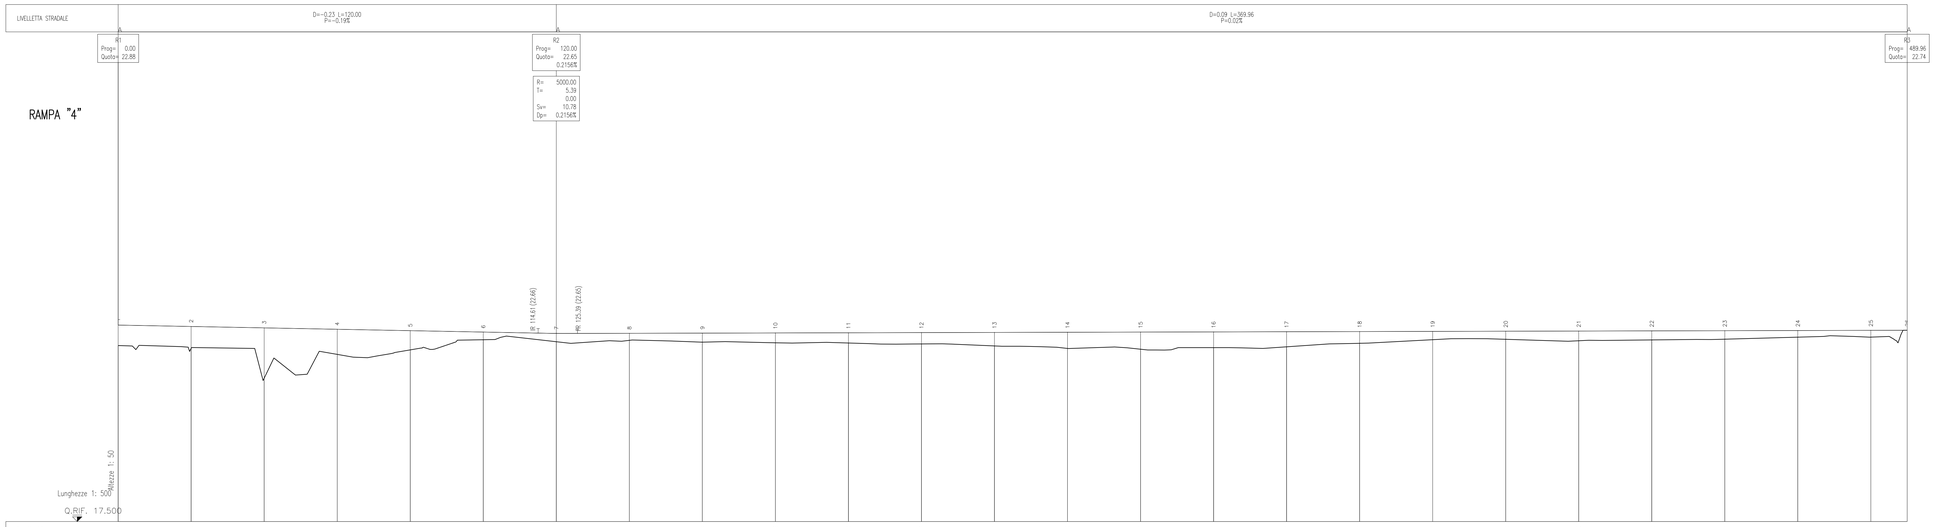

LEGENDA PROFILO

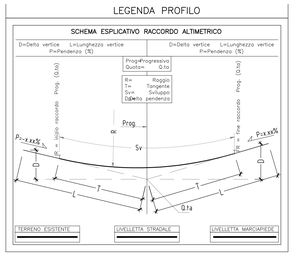

COMMITTENTE:

RFI
RETE FERROVIARIA ITALIANA
GRUPPO FERROVIE DELLO STATO ITALIANE

ALTA SORVEGLIANZA:

ITALFERR
GRUPPO FERROVIE DELLO STATO ITALIANE

GENERAL CONTRACTOR:

Consorzio IricAV Due

INFRASTRUTTURE FERROVIARIE STRATEGICHE DEFINITE DALLA LEGGE OBIETTIVO N. 443/01

PROGETTO DEFINITIVO

LINEA AV/AC VERONA - PADOVA
SUB TRATTA VERONA - VICENZA
1° SUB LOTTO VERONA - MONTEBELLO VICENTINO

DISEGNO
INTERFERENZE VIARIE - IN47 - DEVIAZIONI STRADALE SS PORCILANA DAL km 19+925 AL km 20+546
PROFILO LONGITUDINALE RAMPA 4

GENERAL CONTRACTOR		ITALFERR S.p.A.	
ATI bonifica IL PROGETTISTA INTEGRATORE Franco Pinna Bocchetto iscritto all'Ordine degli Ingegneri della Provincia di Rovigo al n° 3884 - Sez. A settore Civile e Ambientale Data:	CONSORZIO IRICAV DUE Il Direttore Data:	Data:	SCALA : 1:500/50

COMMESSA	LOTTO	FASE	ENTE	TIPO DOC.	OPERA/DISCIPLINA	PROGR.	REV.
I N0D	00	D	I2	F8	I N4700	005	A

ATI bonifica

VISTO ATI BONIFICA	
Firma	Data
Ing.F.P.Bocchetto	

Progettazione:

Rev.	Descrizione	Redatto	Data	Verificato	Data	Approvato	Data	Autorizzato
A	EMISSIONE	P.Sapio	13/04/15	L.Lacopo	13/04/15	P.Poldori	13/04/15	Alvo Dante sotto riserva di esecuzione Provincia Rovigo al n° 1911 de 1 settore Civile e Ambientale Data: MAGGIO 2015

File: IN0D00D2F8IN4700005A_00AAA.DWG CUP: J41E91000000009 n. Elab.:

CIG: 3320049F17