



KEYPLAN

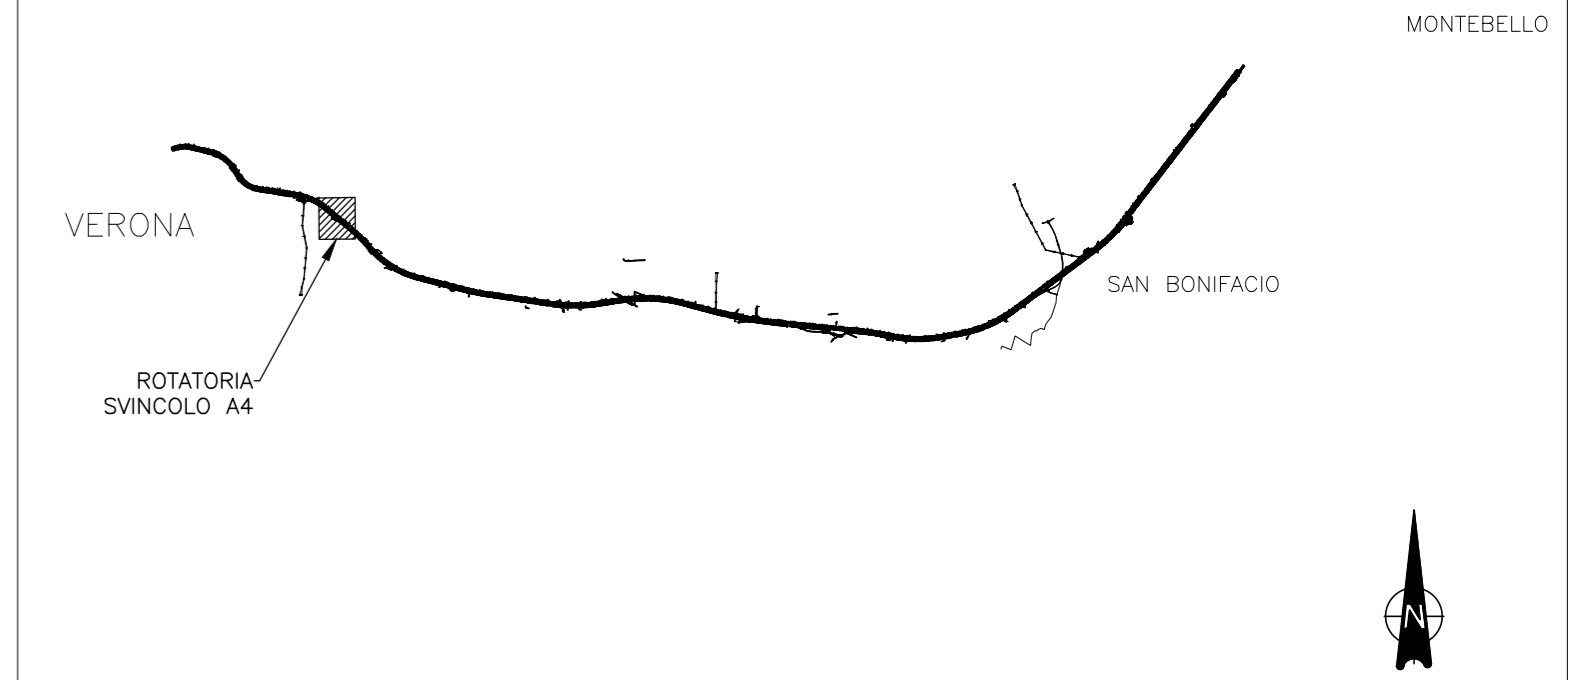

COMMITTENTE:  
  
**RFI**  
 RETE FERROVIARIA ITALIANA  
 GRUPPO FERROVIE DELLO STATO ITALIANE

ALTA Sorveglianza:  
  
**ITALFERR**  
 GRUPPO FERROVIE DELLO STATO ITALIANE

GENERAL CONTRACTOR:  
  
 Consorzio Irico-W Due

**INFRASTRUTTURE FERROVIARIE STRATEGICHE DEFINITE DALLA LEGGE OBIETTIVO N. 443/01**

**PROGETTO DEFINITIVO**  
**LINEA AV/AC VERONA - PADOVA**  
**SUB TRATTA VERONA - VICENZA**  
**1° SUB LOTTO VERONA - MONTEBELLO VICENTINO**

DISEGNO  
 ADEGUAMENTO SVINCOLO AUTOSTRADALE AL Km 5+050  
 SVINCOLO RACCORDO AUTOSTRADALE - PLANIMETRA DI PROGETTO

GENERAL CONTRACTOR		ITALFERR S.p.A.	
<b>ATI bonifica</b> IL PROGETTISTA INTEGRATORE	CONSORZIO IRICAV DUE il Direttore	SCALA: 1:1000	
Data:	Data:	Data:	

COMMESSA	LOTTO	FASE	ENTE	TIPO DOC.	OPERA/DISCIPLINA	PROGR.	REV.
I N 0 D	0 0	D 1 2	P 7	I N 1 1 0 0	0 0 1	A	

<b>ATI bonifica</b>		Firma		Data				
Progettazione:		Ing. F.P. Bocchetto						
Rev.	Descrizione	Redatto	Data	Verificato	Data	Approvato	Data	Autorizzato
A	EMISSIONE	A.Rezzi	10/04/15	L.Lucopio	13/04/15	P.Polidori	13/04/15	

File: N:\000002P7\1100001A\_00AAA.DWG CUP: J41E91000000009 n. Elab.:  
 CIG: 3320049F17