



KEYPLAN

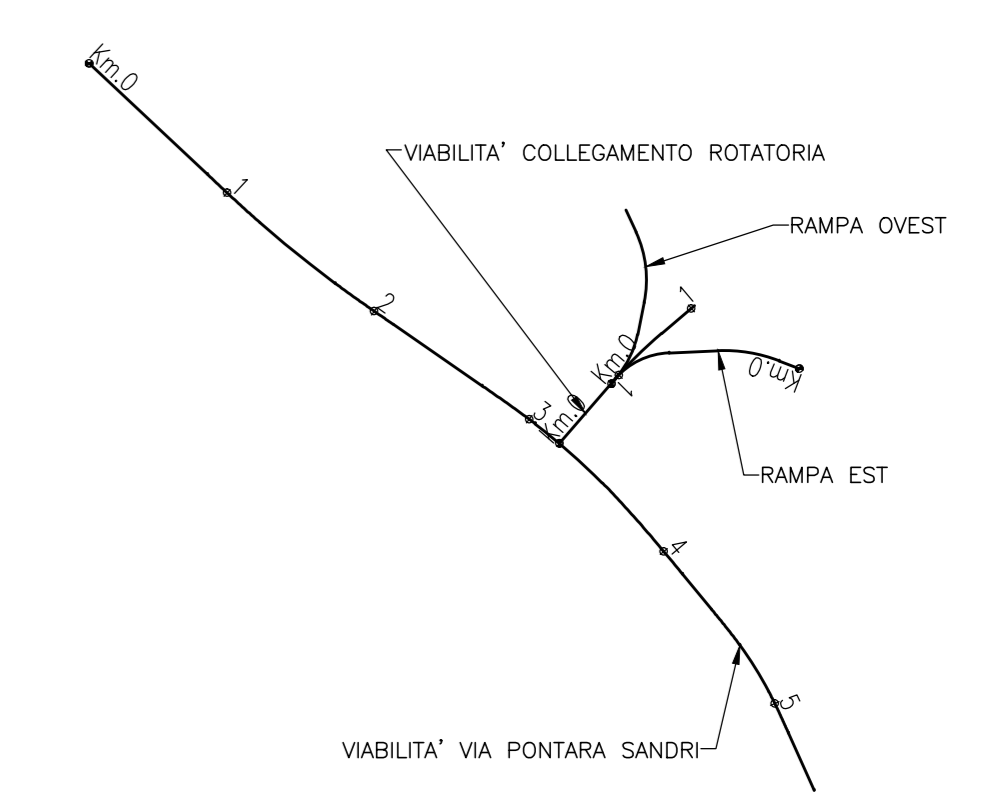

SCHEMA DATI DI TRACCIAMENTO

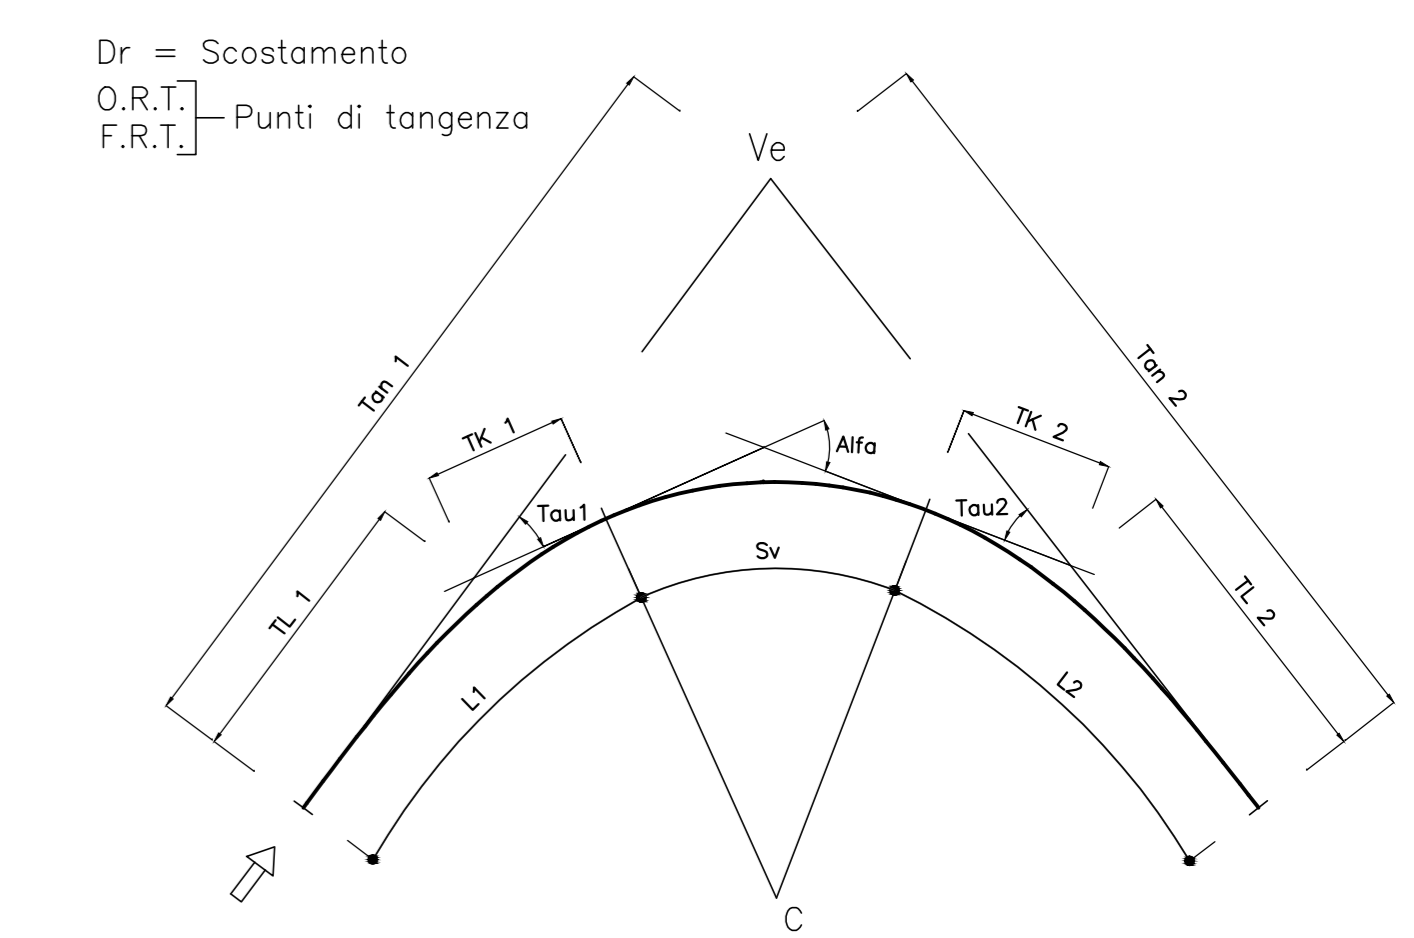

COMMITTENTE: **RFI**
RETE FERROVIARIA ITALIANA
 GRUPPO FERROVIE DELLO STATO ITALIANE

ALTA SORVEGLIANZA: **ITALFERR**
 GRUPPO FERROVIE DELLO STATO ITALIANE

GENERAL CONTRACTOR: **Consorzio Iricav Due**

INFRASTRUTTURE FERROVIARIE STRATEGICHE DEFINITE DALLA LEGGE OBIETTIVO N. 443/01

PROGETTO DEFINITIVO
LINEA AV/AC VERONA - PADOVA
SUB TRATTA VERONA - VICENZA
1° SUB LOTTO VERONA - MONTEBELLO VICENTINO

DISEGNO
 ADEGUAMENTO SVINCOLO AUTOSTRADALE AL Km 5+050
 SVINCOLO RACCORDO AUTOSTRADALE - PLANIMETRA DI TRACCIAMENTO

GENERAL CONTRACTOR	ITALFERR S.p.A.	SCALA:	1:1000
ATI bonifica IL PROGETTISTA INTEGRATORE	CONSORZIO IIRICAV DUE il Direttore	Data:	
Francesco Pardo Bucchetti Incarico di Direttore degli Impieghi della Provincia di Verona Autore del CAD e Anticad		Data:	

COMMESSA	LOTTO	FASE	ENTE	TIPO DOC.	OPERA/DISCIPLINA	PROGR.	REV.
I N 0 D	0 0	D	I 2	P 7	I N 1 1 0 0	0 0 2	A

ATI bonifica		Firma Ing. F. P. Bucchetti		Data
Progettazione:	Disegno:	Revisione:	Verificato:	Approvato:
Rev. A	EMMISSIONE	A. Ricchi	10/04/15	13/04/15

File: I:\000002\02P7\1100002A_00AAAADWG CUP: J41E91000000009 n. Elab.:
 CIG: 3320049F17