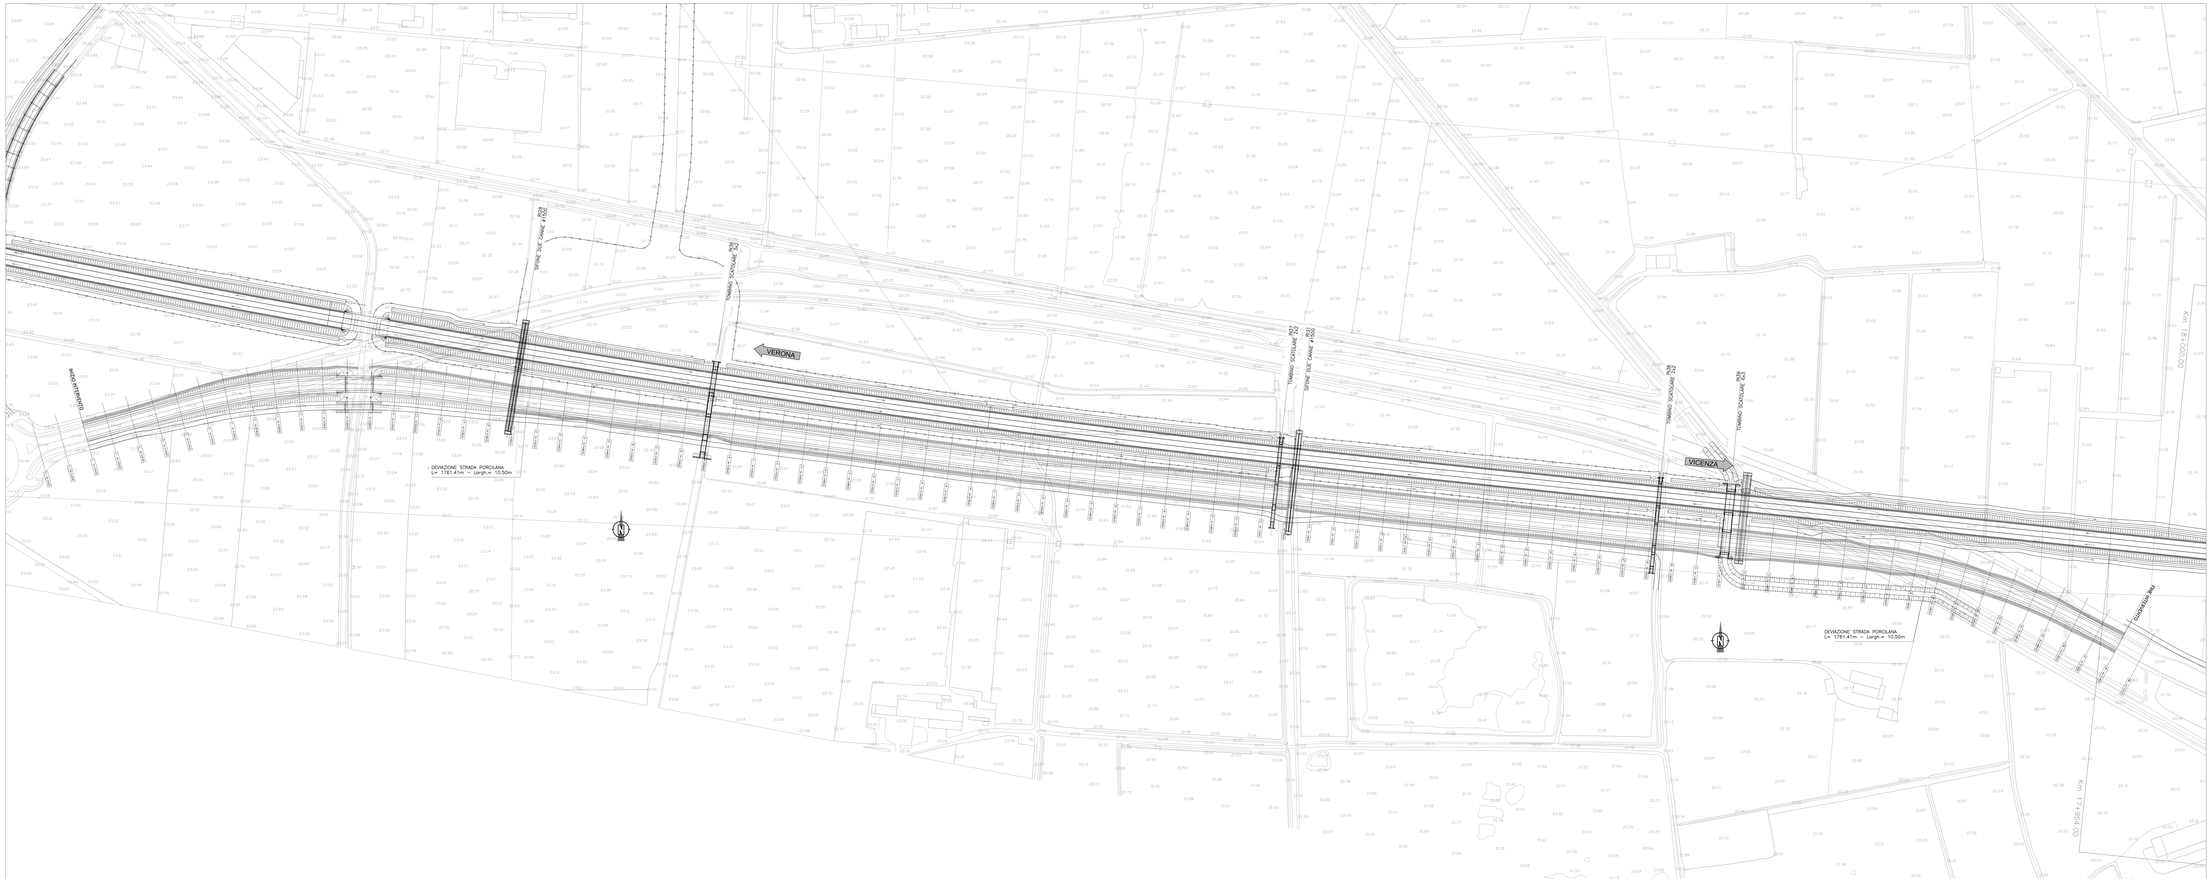

COMMITTENTE:

RFI RETE FERROVIARIA ITALIANA
GRUPPO FERROVIE DELLO STATO ITALIANE

ALTA SORVEGLIANZA:

ITALFERR
GRUPPO FERROVIE DELLO STATO ITALIANE

GENERAL CONTRACTOR:

Consorzio Iricav Due

INFRASTRUTTURE FERROVIARIE STRATEGICHE DEFINITE DALLA LEGGE OBIETTIVO N. 443/01

PROGETTO DEFINITIVO

LINEA AV/AC VERONA - PADOVA
SUB TRATTA VERONA - VICENZA
1° SUB LOTTO VERONA - MONTEBELLO VICENTINO

DISEGNO
INTERFERENZE VIARIE - IN35 - DEVIAZIONI STRADALE SS PORCILANA DAL km 16+440 AL km 17+925
PLANIMETRIA DI PROGETTO

GENERAL CONTRACTOR		ITALFERR S.p.A.	
ATI bonifica IL PROGETTISTA INTEGRATORE ATI bonifica Via Marco Polo,14/A - 35129 Padova Via Cornelia,498 - 00166 Roma Dott. Ing. Pietro Salvatore Data:	CONSORZIO IRICAV DUE Il Direttore Data:	Data:	SCALA: 1:1000

COMMESSA	LOTTO	FASE	ENTE	TIPO DOC.	OPERA/DISCIPLINA	PROGR.	REV.
IN09	00	D	I	2	P7	IN35 00	001	A

VISTO L'ALTA SORVEGLIANZA

ATI bonifica

	Firma	Data
Ing.P.Salvatore		

Progettazione

Rev.	DESCRIZIONE	Redatto	Data	Verificato	Data	Responsabile Settore	Data	Responsabile Commessa	Data	Responsabile Integrazione	Data
		P.Zigiotti	GENNAIO	G.Lombardi	GENNAIO	P.Zigiotti	GENNAIO	P.Zigiotti	GENNAIO	C.Bertocco	GENNAIO
A	EMISSIONE										

ATI bonifica
Via Marco Polo,14/A - 35129 Padova
Via Cornelia,498 - 00166 Roma
Dott. Ing. Pietro Salvatore
Data: MAGGIO 2015

File: IN09000D7P7IN35001A_GUAA.DWG | CUP: J41E91000000009 | C. Elab.:
CIG: 5325434F17