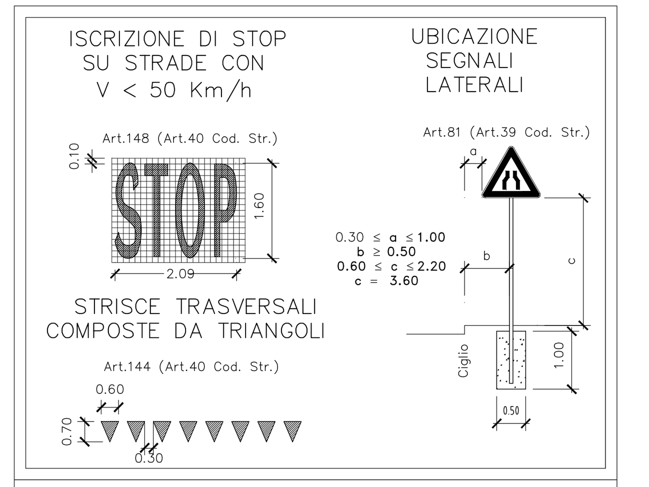

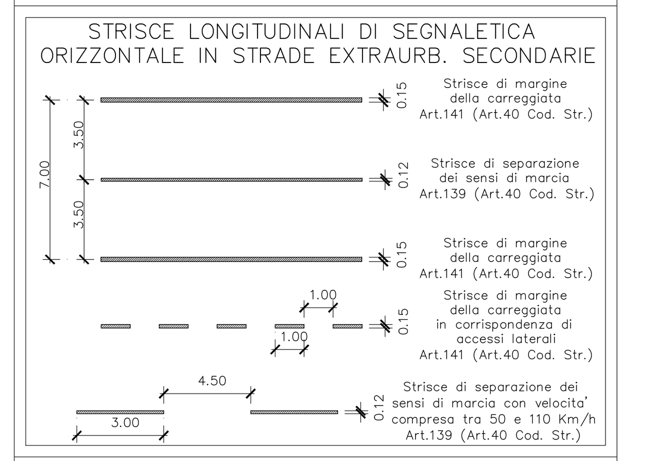

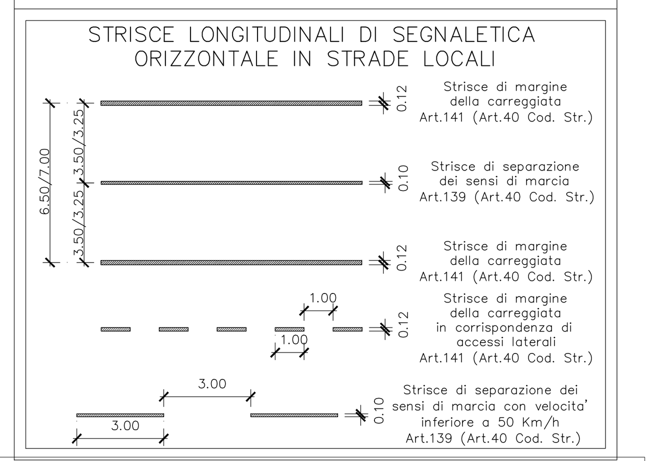

LEGENDA BARRIERE

- Barriera di sicurezza metallica bordo laterale, classe H3 ed eventuali terminali/transizioni. Caratteristiche:
  - Classe di appartenenza:H3
  - Livello di larghezza operativa normalizzata (WN): WN ≤ 2,1 m (classe W6)
- Barriera di sicurezza metallica bordo laterale, classe H3 ed eventuali terminali/transizioni. Caratteristiche:
  - Classe di appartenenza:H3
  - Livello di larghezza operativa normalizzata (WN): WN ≤ 1,3 m (classe W4)
- Barriera di sicurezza metallica bordo ponte, classe H4 ed eventuali terminali/transizioni. Caratteristiche:
  - Classe di appartenenza:H4
  - Livello di larghezza operativa normalizzata (WN): WN ≤ 1,7 m (classe W5)
- Pannello grigliato elettroforgiato tipo "Orsogril"
- Rete di protezione aggettante per attraversamenti stradali e ferroviari
- Parapetto marciapiede
- Transizione tra barriere di sicurezza di differente prestazione
- Terminale della barriera di sicurezza testato secondo UNI EN 1317

COMMITTENTE:
RFI RETE FERROVIARIA ITALIANA
GRUPPO FERROVIE DELLO STATO ITALIANE

ALTA SORVEGLIANZA:
ITALFERR
GRUPPO FERROVIE DELLO STATO ITALIANE

GENERAL CONTRACTOR:
Consorzio IricAV Due

INFRASTRUTTURE FERROVIARIE STRATEGICHE DEFINITE DALLA LEGGE OBIETTIVO N. 443/01

PROGETTO DEFINITIVO

LINEA AV/AC VERONA - PADOVA
SUB TRATTA VERONA - VICENZA
1° SUB LOTTO VERONA - MONTEBELLO VICENTINO

DISEGNO
INTERFERENZE VIARIE - IN35 - DEVIAZIONI STRADALE SS PORCILANA DAL km 16+440 AL km 17+925
PLANIMETRIA DELLA SEGNALETICA

GENERAL CONTRACTOR		ITALFERR S.p.A.	
ATI bonifica IL PROGETTISTA INTEGRATORE Franco Persio Bocchetto iscritto all'Ordine degli Ingegneri della Provincia di Roma al n° 8664 - Sez. A settore Civile e Ambientale Data:	CONSORZIO IRICAV DUE Il Direttore Data:	Data:	SCALA : 1:1000

COMMESSA	LOTTO	FASE	ENTE	TIPO DOC.	OPERA/DISCIPLINA	PROGR.	REV.
IN0D	00	D	I2	P7	IN3500	003	A

ATI bonifica

VISTO ATI BONIFICA	
Firma	Data
Ing.F.P.Bocchetto	

Progettazione:

Rev.	Descrizione	Redatto	Data	Verificato	Data	Approvato	Data	Autorizzato
A	EMISSIONE	M.Andreoni	10/04/15	L.Lacopo	13/04/15	P.Polidori	13/04/15	Alberto Checchi iscritto all'Ordine degli Ingegneri della Provincia di Roma al n° 12414 - Sez. A settore Civile e Ambientale Data: MAGGIO 2015

File: IN0D00DI2P7IN3500003A_00AAA.DWG
CUP: J41E91000000009
n. Elab.:
CIG: 3320049F17