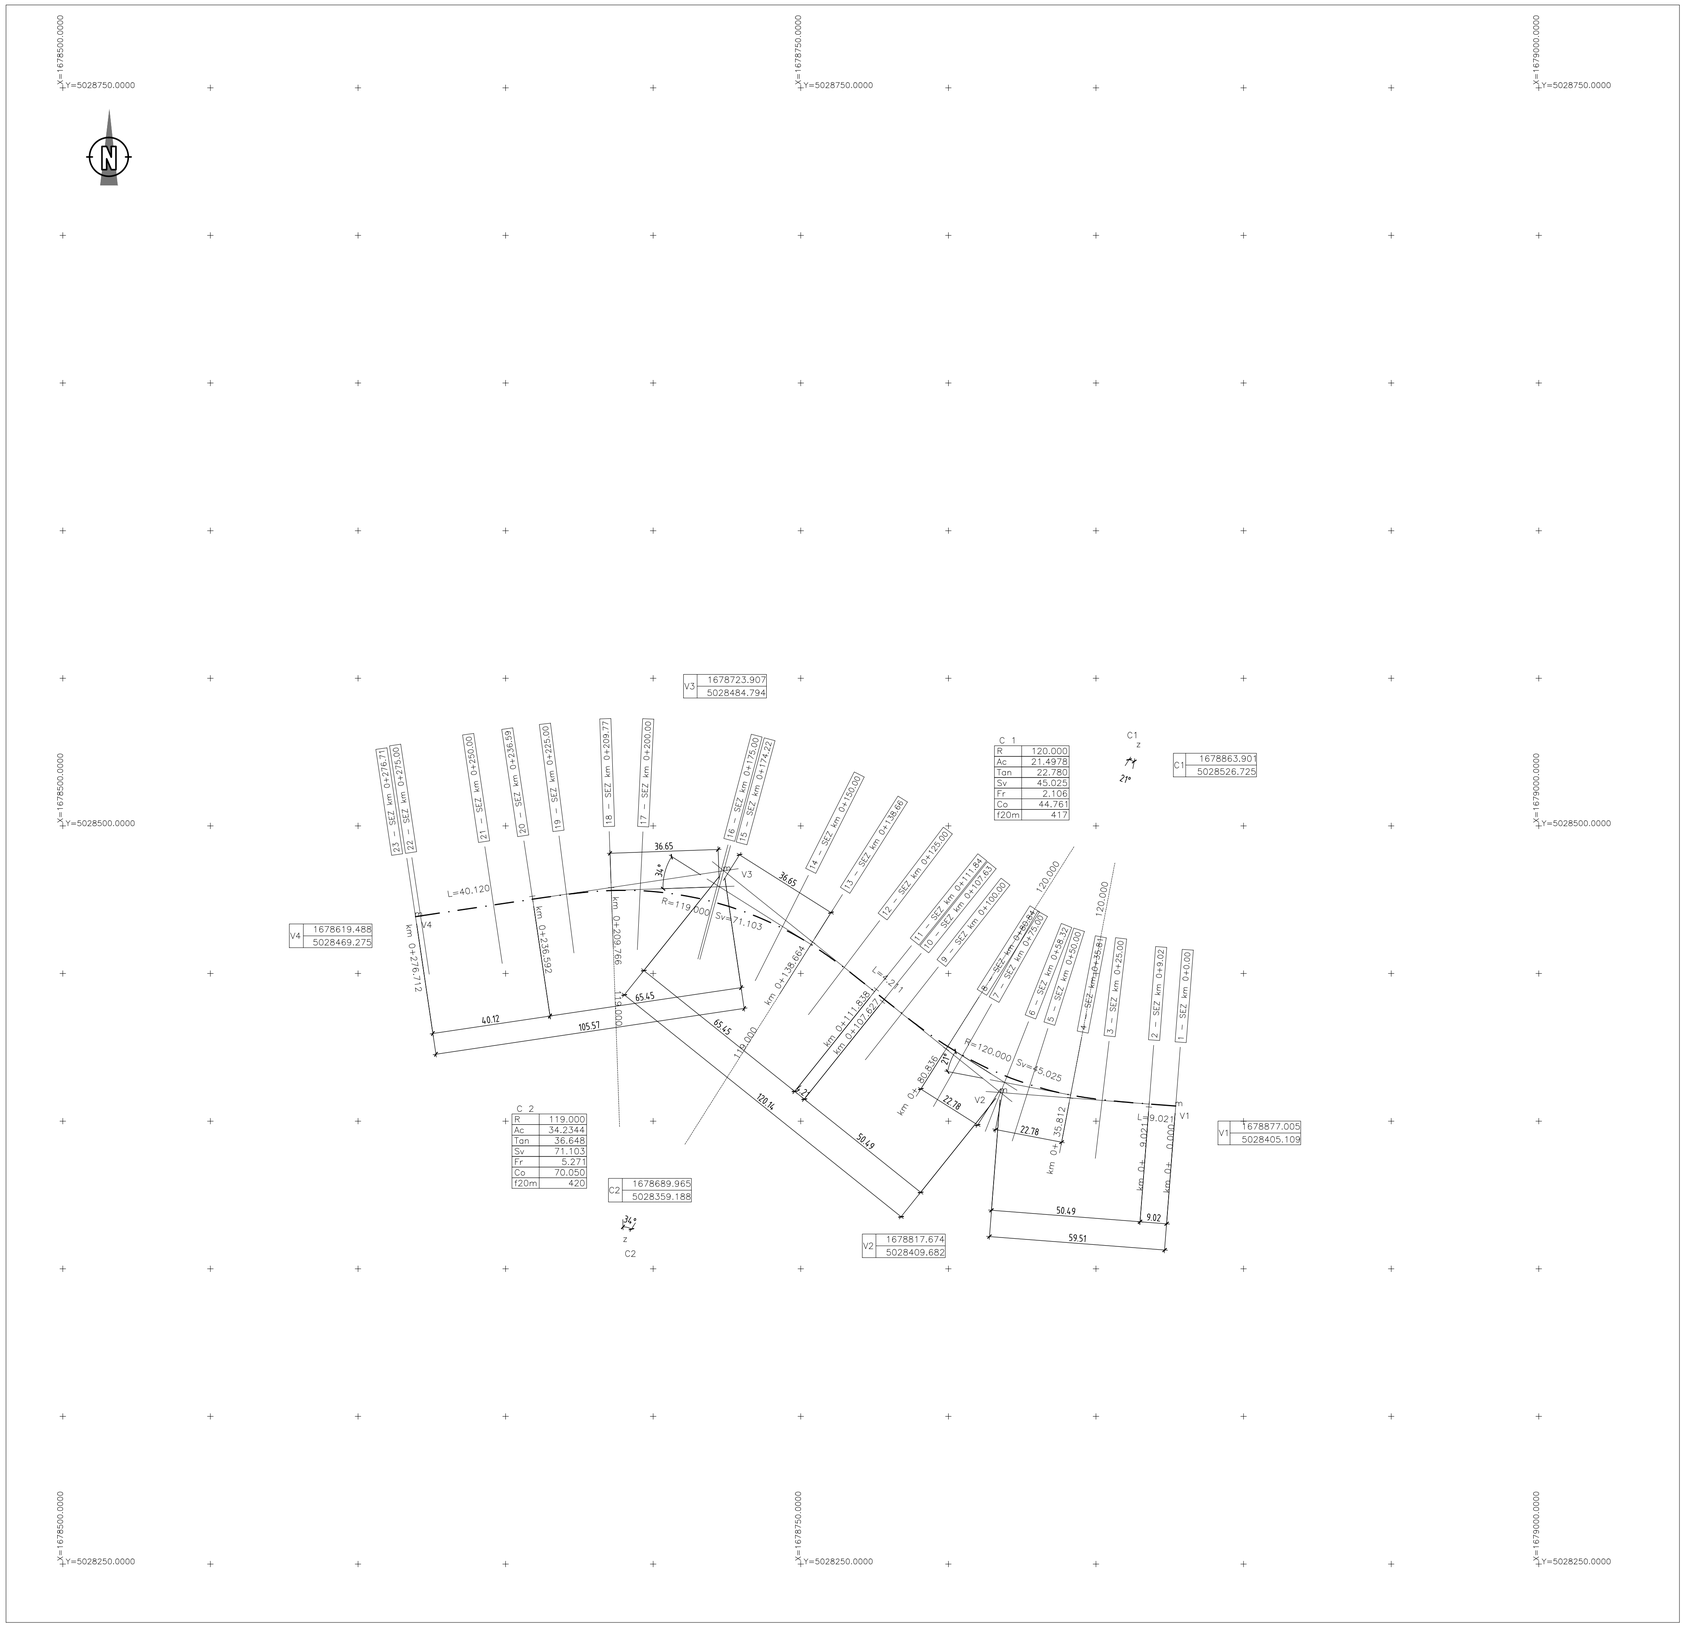

LEGENDA TRACCIATO

SCHEMA ESPLICATIVO TABELLA CURVE

Vn - ent

N	Parametro di forma clotoide
A	Parametro clotoide
Sv	Sviluppo
AngF	Angolo finale
m	Scostamento
Tl	Tangente lunga
Tc	Tangente corta
R	Raggio finale
Corda	Corda

Vn	X.....
	Y.....

Vn - usc

N	Parametro di forma clotoide
A	Parametro clotoide
Sv	Sviluppo
AngF	Angolo finale
m	Scostamento
Tl	Tangente lunga
Tc	Tangente corta
R	Raggio finale
Corda	Corda

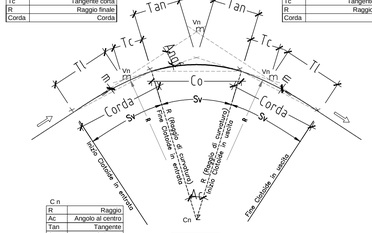

C.n	
R	Raggio
Ac	Angolo al centro
Tan	Tangente
Sv	Sviluppo
Fr.	Freccia
Co	Corda

Cn	X.....
	Y.....

COMMITTENTE:

RFI RETE FERROVIARIA ITALIANA
GRUPPO FERROVIE DELLO STATO ITALIANE

ALTA SORVEGLIANZA:

ITALFERR
GRUPPO FERROVIE DELLO STATO ITALIANE

GENERAL CONTRACTOR:

Consorzio IricAV Due

INFRASTRUTTURE FERROVIARIE STRATEGICHE DEFINITE DALLA LEGGE OBIETTIVO N. 443/01

PROGETTO DEFINITIVO

LINEA AV/AC VERONA - PADOVA
SUB TRATTA VERONA - VICENZA
1° SUB LOTTO VERONA - MONTEBELLO VICENTINO

DISEGNO
INTERFERENZE VIARIE - IN42 - DEVIAZIONE STRADALE DAL Km 21+700 AL Km 21+850
PLANIMETRIA DI TRACCIAMENTO

GENERAL CONTRACTOR		ITALFERR S.p.A.	
ATI bonifica IL PROGETTISTA INTEGRATORE Franco Persio Bocchetto iscritto all'Ordine degli Ingegneri della Provincia di Roma al n° 8664 - Sez. A settore Civile e Ambientale Data:	CONSORZIO IRICAV DUE Il Direttore Data:	Data:	SCALA : 1:1000

COMMESSA	LOTTO	FASE	ENTE	TIPO DOC.	OPERA/DISCIPLINA	PROGR.	REV.
IN0D	00	D	I2	P7	IN4200	002	A

ATI bonifica

VISTO ATI BONIFICA	
Firma	Data
Ing.F.P.Bocchetto	

Progettazione:

Rev.	Descrizione	Redatto	Data	Verificato	Data	Approvato	Data	Autorizzato
A	EMISSIONE	A.Rezzi	10/04/15	L.Lacopo	13/04/15	P.Polidori	13/04/15	Alberto Checchi iscritto all'Ordine degli Ingegneri della Provincia di Roma al n° 12414 - Sez. A settore Civile e Ambientale Data: MAGGIO 2015

File: IN0D00DI2P7IN4200002A_00AAA.DWG	CUP: J41E91000000009	n. Elab.:
	CIG: 3320049F17	