

V1	1677280.181
	5028359.413

V3	1677369.861
	5028407.285



V2	1677319.812
	5028359.413

V 2	
N	1.000
A	40.000
Sv	22.857
AngF	9.3544
m	0.311
Tl	15.259
Tc	7.638
xf	22.796
yf	1.242
xm	11.418
R	70.000
F	1.258
T	23.001
Corda	22.830

C1	1677291.600
	5028429.724

C 1	
R	70.000
Ac	25.0177
Tan	15.530
Sv	30.565
Fr	1.662
Co	30.323
H	0
V	-3
f20m	714

V 2	
N	1.000
A	40.000
Sv	22.857
AngF	9.3544
m	0.311
Tl	15.259
Tc	7.638
xf	22.796
yf	1.242
xm	11.418
R	70.000
F	1.258
T	23.001
Corda	22.830

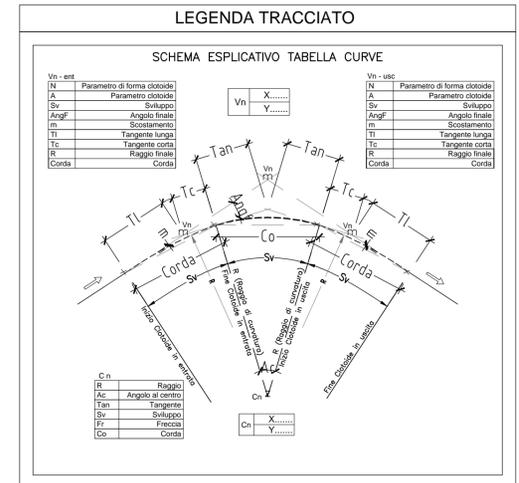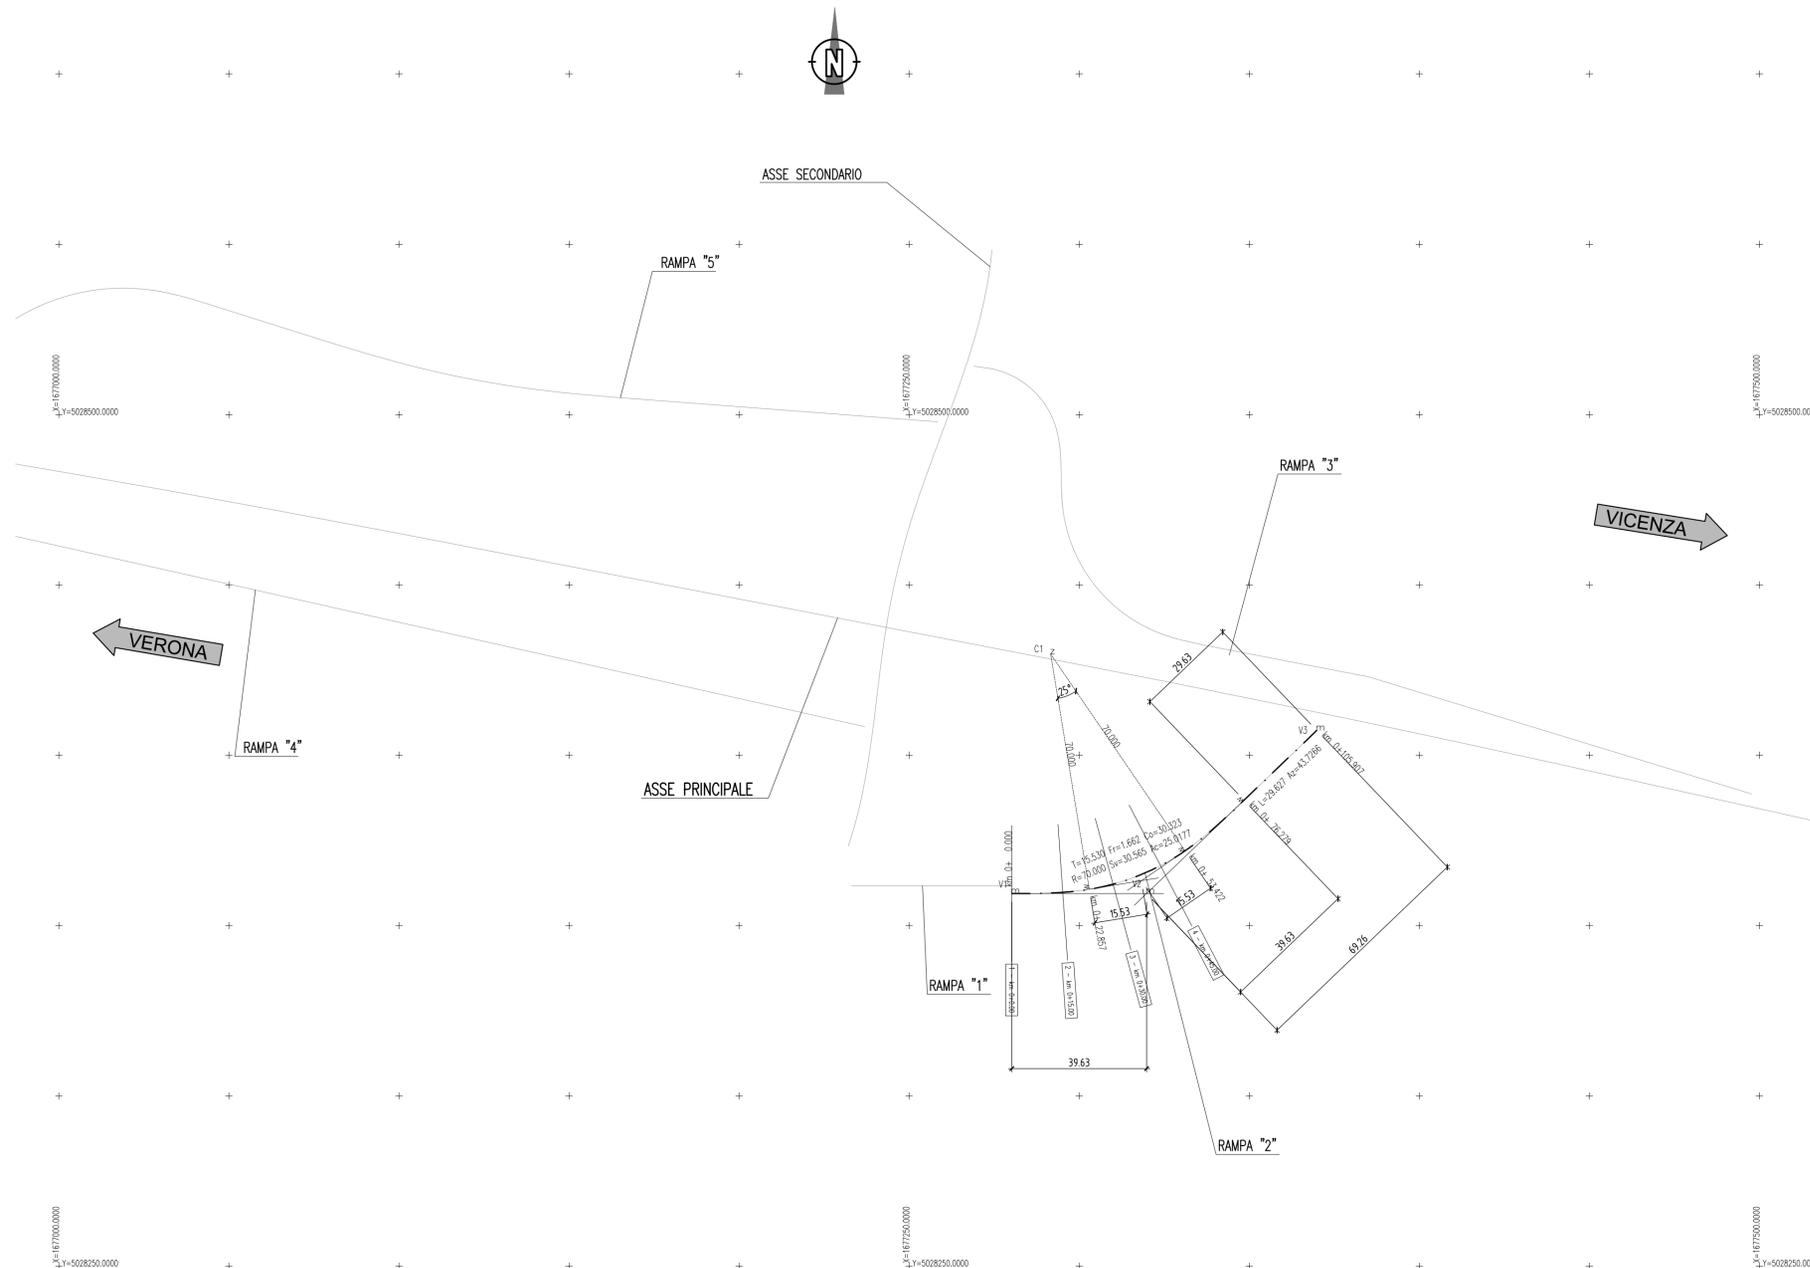

COMMITTENTE: **RFI** RETE FERROVIARIA ITALIANA GRUPPO FERROVIE DELLO STATO ITALIANE

ALTA Sorveglianza: **ITALFERR** GRUPPO FERROVIE DELLO STATO ITALIANE

GENERAL CONTRACTOR: **Consorzio IricAV Due**

**INFRASTRUTTURE FERROVIARIE STRATEGICHE DEFINITE DALLA LEGGE OBIETTIVO N. 443/01**

**PROGETTO DEFINITIVO**

**LINEA AV/AC VERONA - PADOVA**

**SUB TRATTA VERONA - VICENZA**

**1° SUB LOTTO VERONA - MONTEBELLO VICENTINO**

DISEGNO INTERFERENZE VIARIE - IN47 - DEVIAZIONI STRADALE SS PORCLANA DAL km 19+925 AL km 20+546 PLANIMETRIA DI TRACCIAMENTO RAMPA 2

GENERAL CONTRACTOR	ITALFERR S.p.A.	SCALA:
<b>ATI bonifica</b> IL PROGETTISTA INTEGRATORE Fratelli Pirella Göttsche socio all'Ordine degli Ingegneri della Provincia di Roma n° 1984 - Sez. A settori Civil e Ambientale	CONSORZIO IRICAV DUE il Direttore	1:1000

Data: \_\_\_\_\_

COMMESSA	LOTTO	FASE	ENTE	TIPO DOC.	OPERA/DISCIPLINA	PROGR.	REV.
IN0D	00	D	I2	P7	IN4700	005	A

**ATI bonifica**

VISTO ATI BONIFICA

Firma: \_\_\_\_\_ Data: \_\_\_\_\_  
Ing. F. P. Bocchetto

Progettazione:	Redatto	Data	Verificato	Data	Approvato	Data	Autorizzato
Rev. A	P. Sapia	10/04/15	L. Lacojo	13/04/15	P. Polidori	13/04/15	

Altre Dischi  
socio all'Ordine degli Ingegneri della Provincia di Roma  
n° 1984 - Sez. A  
settori Civil e Ambientale

Data: MAGGIO 2015

File: IN0D00D12P7IN470005A\_00AAA.DWG CUP: J41E91000000009 n. Elab.: \_\_\_\_\_  
CIG: 3320049F17