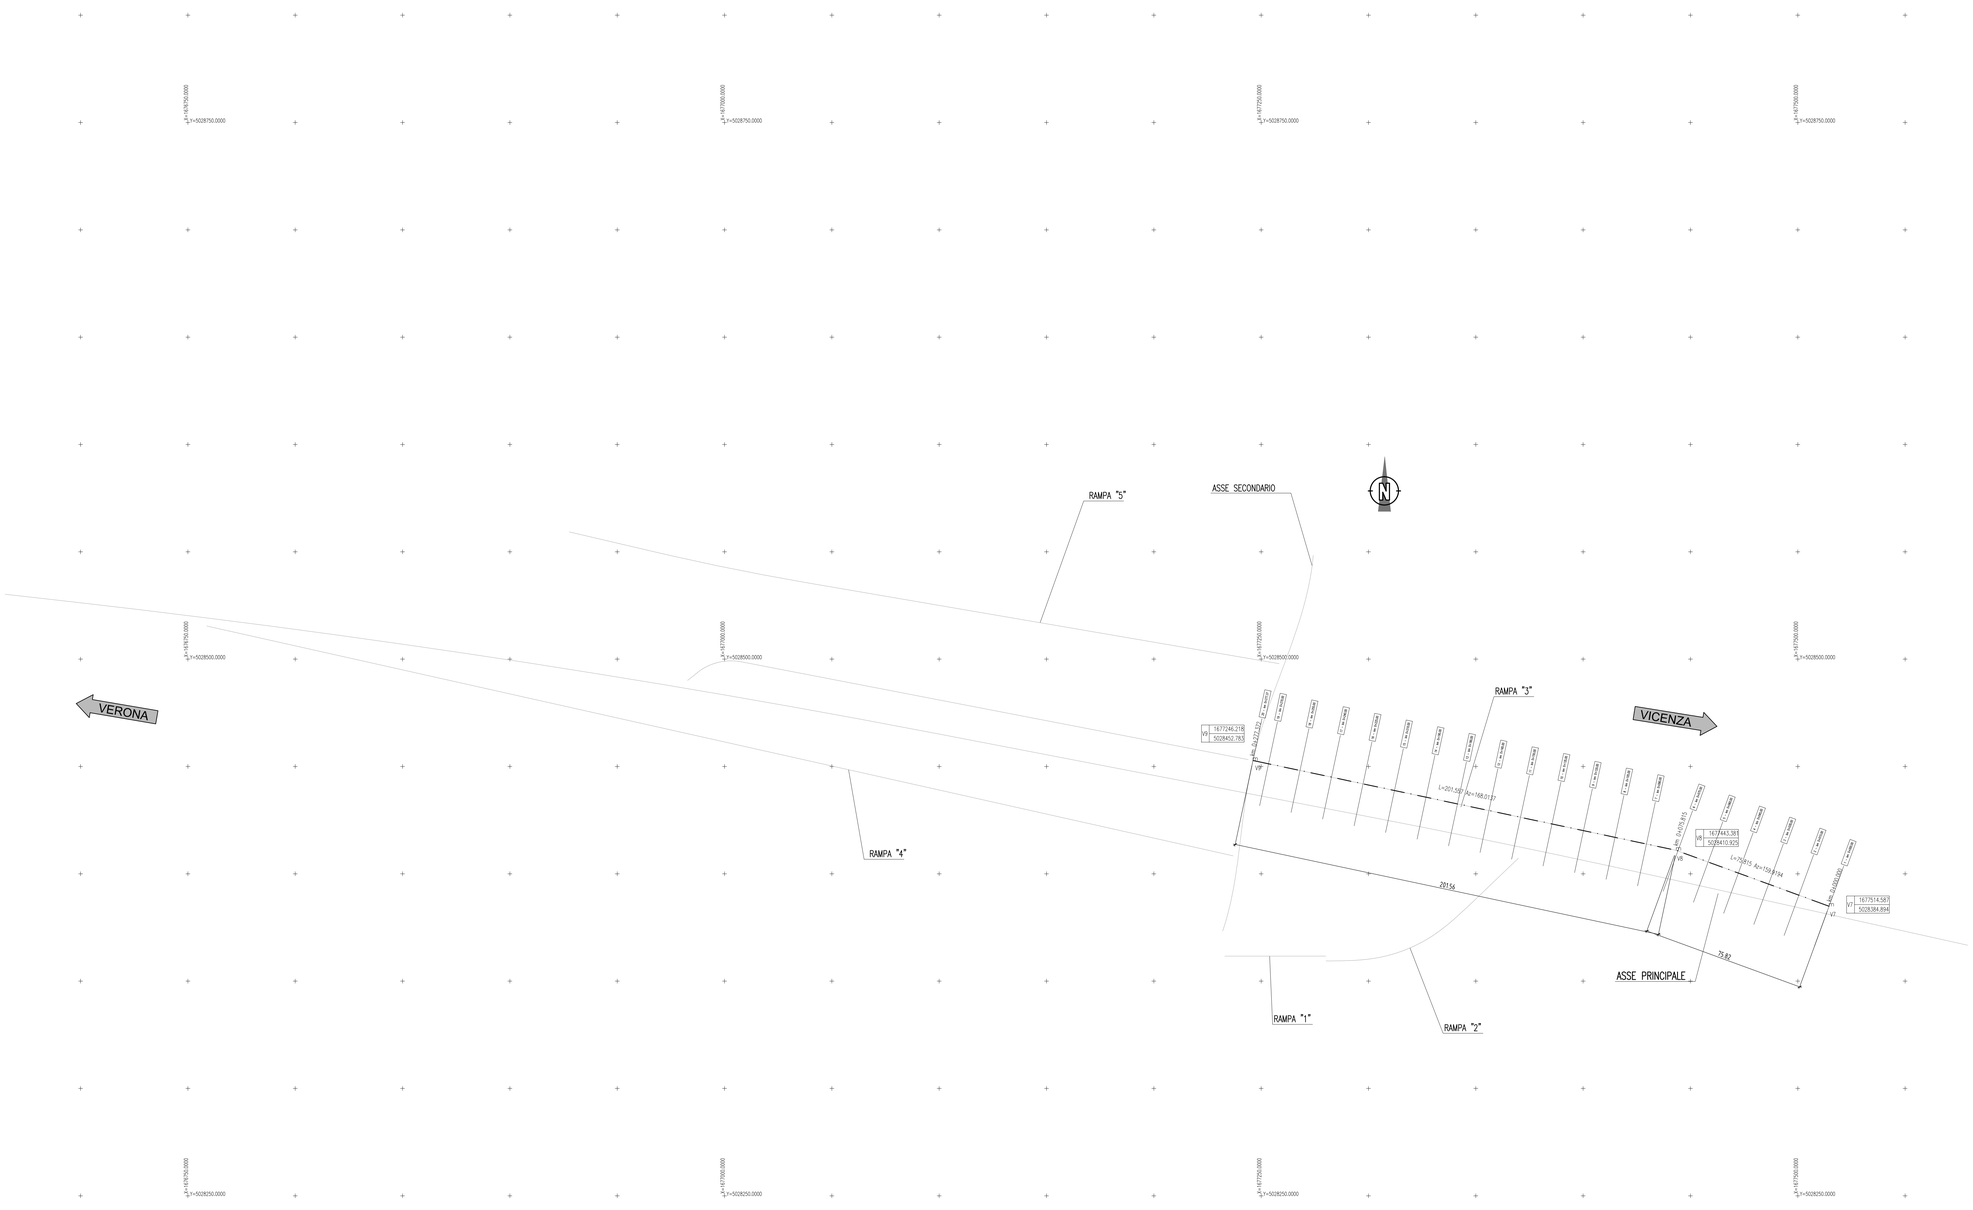

LEGENDA TRACCIATO

SCHEMA ESPLICATIVO TABELLA CURVE

Vn - ant

Vi	Parametro di forma clotoide
Ai	Parametro clotoide
Sv	Sviluppo
AngF	Angolo finale
vk	Scostamento
Ti	Tangente lunga
Tc	Tangente corta
R	Raggio finale
Corda	Corda

Vn

X	.....
Y	.....

Vn - ste

Vi	Parametro di forma clotoide
Ai	Parametro clotoide
Sv	Sviluppo
AngF	Angolo finale
vk	Scostamento
Ti	Tangente lunga
Tc	Tangente corta
R	Raggio finale
Corda	Corda

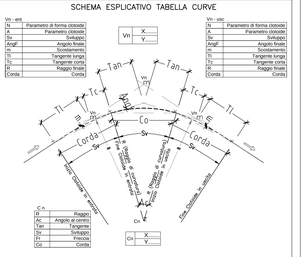

C.R.	
R	Raggio
Ac	Angolo al centro
Tan	Tangente
Sv	Sviluppo
Fr	Freccia
Co	Corda

Ch	
Ch	X
	Y

COMMITTENTE:

RFI RETE FERROVIARIA ITALIANA
GRUPPO FERROVIE DELLO STATO ITALIANE

ALTA SORVEGLIANZA:

ITALFERR
GRUPPO FERROVIE DELLO STATO ITALIANE

GENERAL CONTRACTOR:

Consorzio Iricav Due

INFRASTRUTTURE FERROVIARIE STRATEGICHE DEFINITE DALLA LEGGE OBIETTIVO N. 443/01

PROGETTO DEFINITIVO

LINEA AV/AC VERONA - PADOVA
SUB TRATTA VERONA - VICENZA
1° SUB LOTTO VERONA - MONTEBELLO VICENTINO

DISEGNO
INTERFERENZE VIARIE - IN47 - DEVIAZIONI STRADALE SS PORCILANA DAL km 19+925 AL km 20+546
PLANIMETRIA DI TRACCIAMENTO RAMPA 3

GENERAL CONTRACTOR		ITALFERR S.p.A.	
ATI bonifica IL PROGETTISTA INTEGRATORE Franco Pietro Bocchetto Iscritto all'Ordine degli Ingegneri della Provincia di Roma al n° 3664 - Sez. A settore Civile e Ambientale Data:	CONSORZIO IRICAV DUE Il Direttore Data:	Data:	SCALA : 1:1000

COMMESSA	LOTTO	FASE	ENTE	TIPO DOC.	OPERA/DISCIPLINA	PROGR.	REV.
IN0D	00	D	I2	P7	IN4700	006	B

ATI bonifica

VISTO ATI BONIFICA	
Firma	Data
Ing.F.P.Bocchetto	

Progettazione:

Rev.	Descrizione	Redatto	Data	Verificato	Data	Approvato	Data	Autorizzato
A	EMISSIONE	P.Sapio	10/04/15	L.Lacopo	13/04/15	P.Poldoni	13/04/15	Aldero Check iscritto all'Ordine degli Ingegneri della Provincia di Roma al n° 5241 - Sez. A settore Civile e Ambientale Data: LUGLIO 2015
B	REVISIONE PER ISTRUTTORIA	A.Rezzi	22/07/15	L.Lacopo	23/07/15	P.Poldoni	23/07/15	

File: IN0D00D2P7IN4700006B_00A.DWG

CUP: J41E91000000009
CIG: 3320049F17

n. Elab.: