PIANTA CARPENTERIA

Scala 1:200

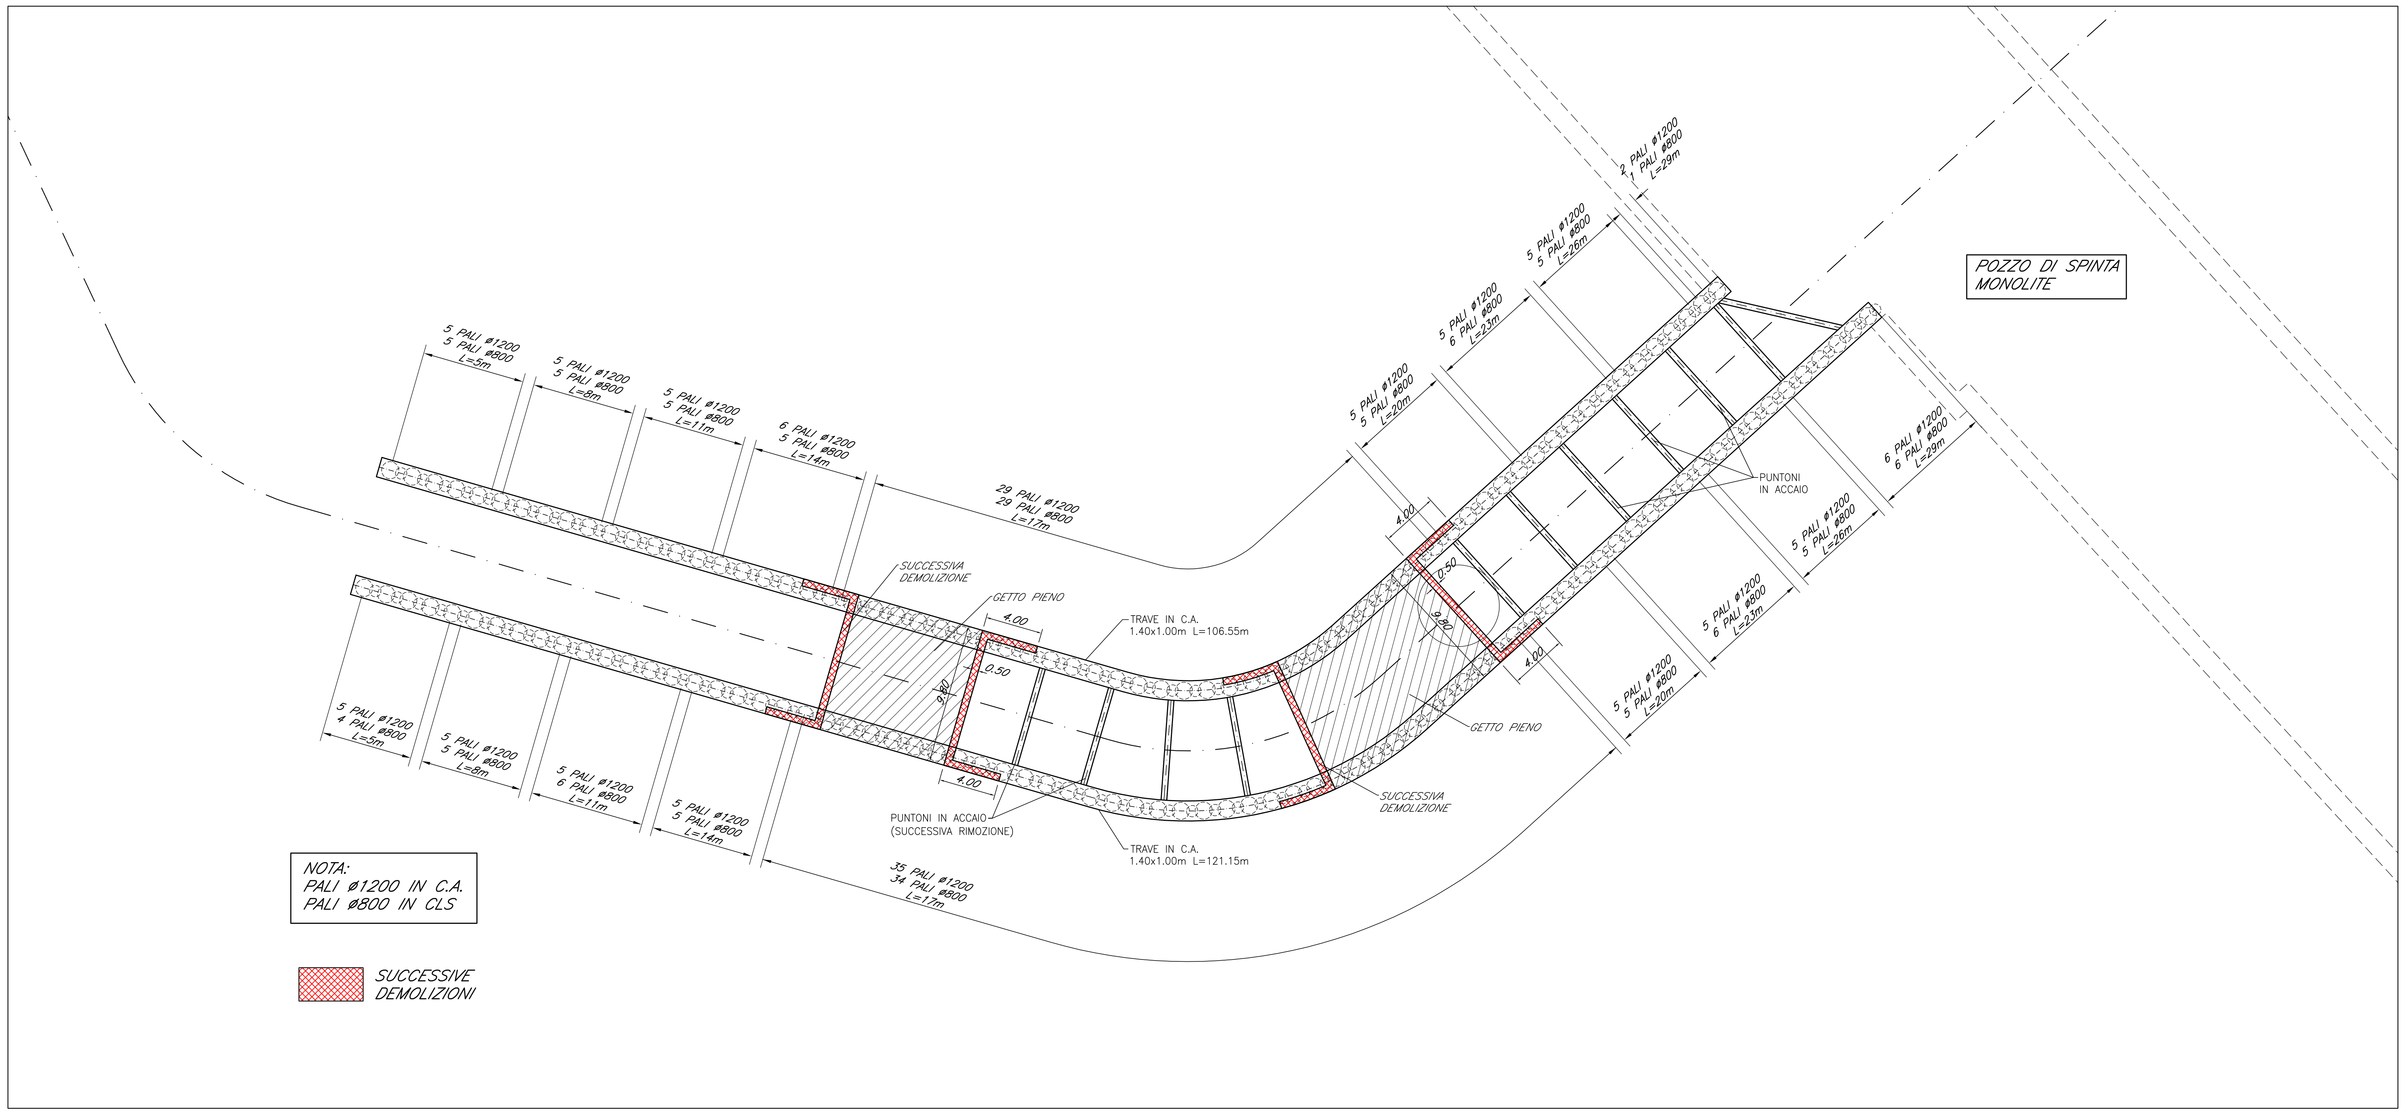

SEZIONE TIPO 1

Scala 1:100

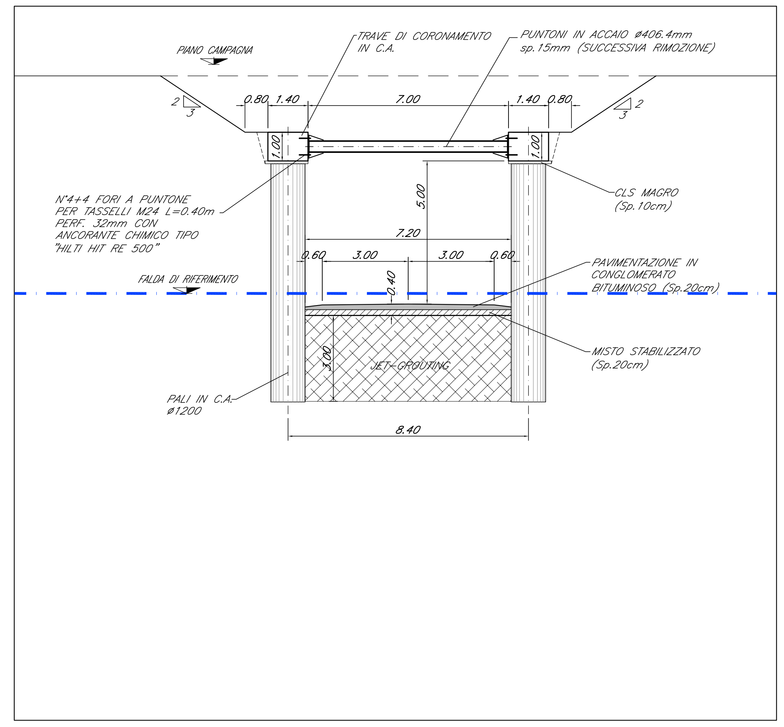

SEZIONE TIPO 2

Scala 1:100

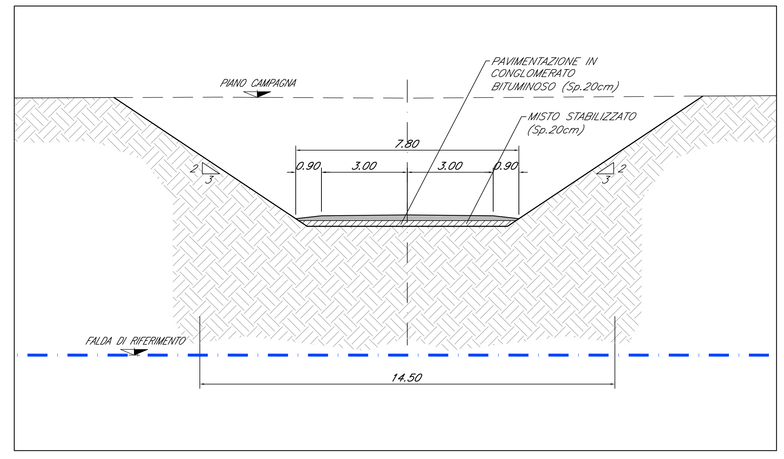

PROFILO CARPENTERIA

Scala 1:200

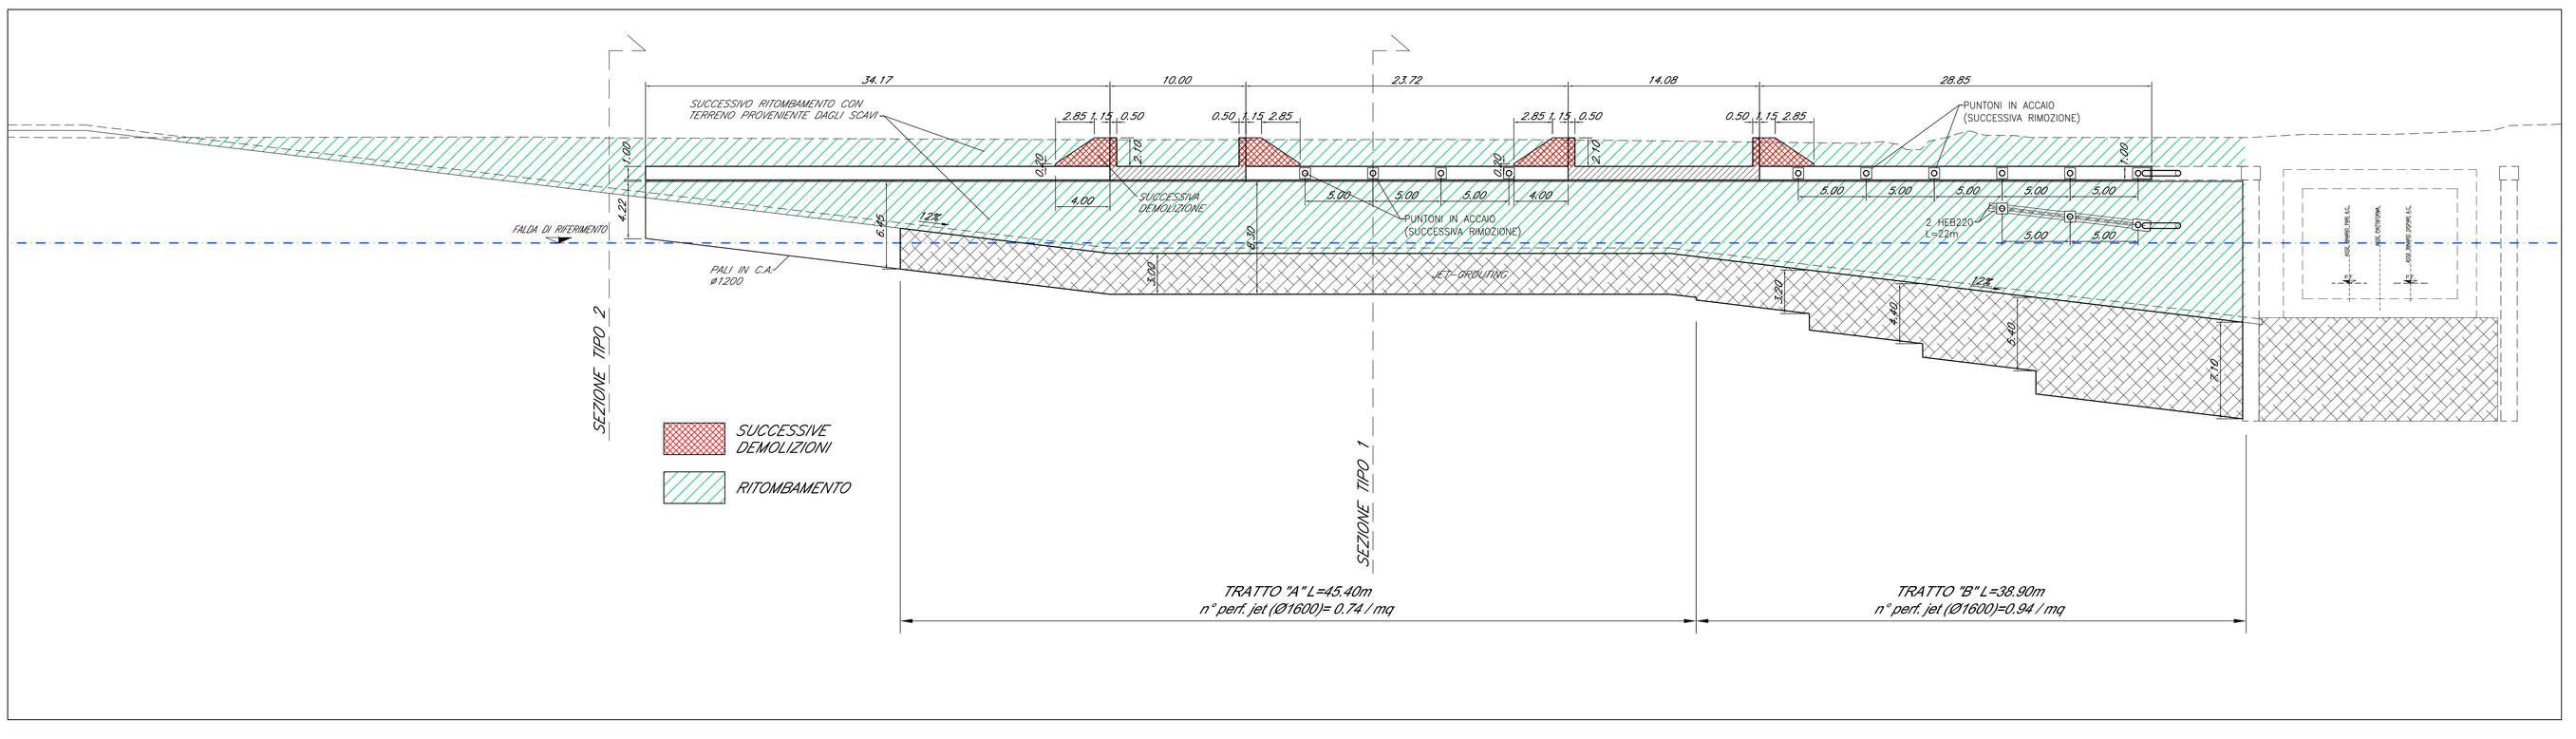

COMMITTENTE:

RFI RETE FERROVIARIA ITALIANA
GRUPPO FERROVIE DELLO STATO ITALIANE

ALTA SORVEGLIANZA:

ITALFERR
GRUPPO FERROVIE DELLO STATO ITALIANE

GENERAL CONTRACTOR:

Consorzio Iricav Due

INFRASTRUTTURE FERROVIARIE STRATEGICHE DEFINITE DALLA LEGGE OBIETTIVO N. 443/01

PROGETTO DEFINITIVO

LINEA AV/AC VERONA - PADOVA
SUB TRATTA VERONA - VICENZA
1° SUB LOTTO VERONA - MONTEBELLO VICENTINO

DISEGNO
INTERFERENZE VARIE - IN16 INTERFERENZA CON SEDE AUTOSTRADALE AL Km 6+220,00
RAMPA DI ACCESSO AL POZZO DI SPINTA - PLANIMETRIA E PROFILO

GENERAL CONTRACTOR		ITALFERR S.p.A.	
ATI bonifica IL PROGETTISTA INTEGRATORE Franco Pandi Bocchetto Ordine degli Ingegneri della Provincia di Roma n. 10299 Data:	CONSORZIO IRICAV DUE Il Direttore Data:	Data:	SCALA : 1:200 / 100

COMMESSA	LOTTO	FASE	ENTE	TIPO DOC.	OPERA/DISCIPLINA	PROGR.	REV.
I N 0 D	0 0	D	I 2	P Z	I N 1 6 0 0	0 0 3	C

ATI bonifica

VISTO ATI BONIFICA
Firma — Data
Ing.F.P.Bocchetto

Progettazione:

Rev.	Descrizione	Redatto	Data	Verificato	Data	Approvato	Data	Autorizzato
A	EMISSIONE	A.BONASSI	Giu '15	P.COPPOLA	Giu '15	A.ANTIGA	Giu '15	
B	REVISIONE	A.BONASSI	Giu '15	P.COPPOLA	Giu '15	A.ANTIGA	Giu '15	
C	PER ISTRUTTORIA ITALFERR	A.BONASSI	07.2015	P.COPPOLA	07.2015	A.ANTIGA	07.2015	Dott. Ing. Andrea Antiga Ordine degli Ingegneri della Provincia di Milano n. 19299 Data:

File: IN0D00D12PZIN1600003C.DWG	CUP:	J41E91000000009	n. Elab.:
	CIG:	332049F17	