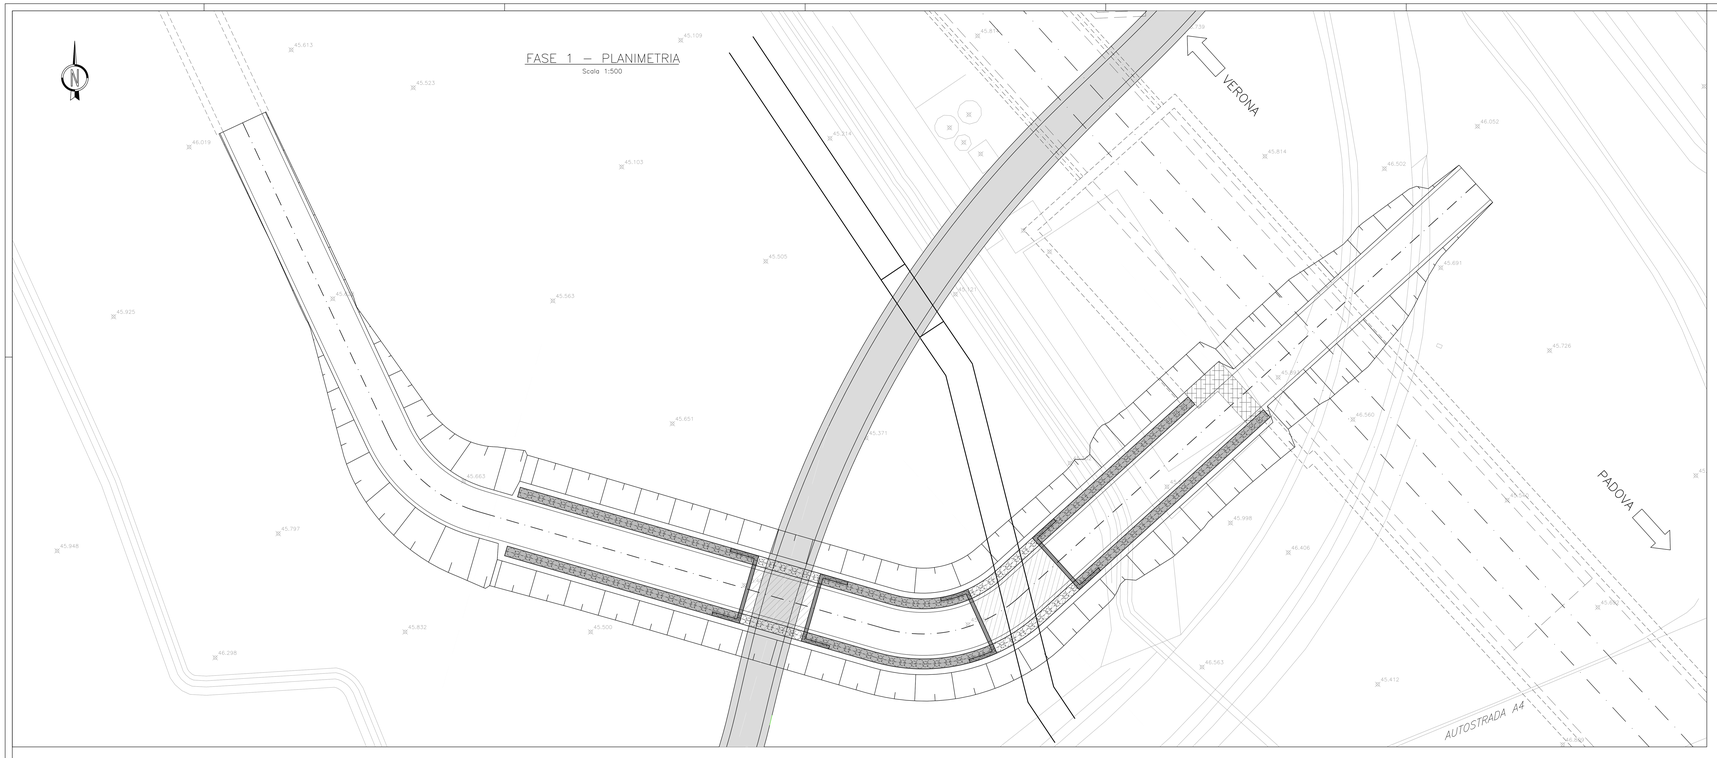

NOTA:
IL PRESENTE ELABORATO SI RIFERISCE ALLA FASE 3 DELL'ELABORATO "RAMPA A4 - FASI ESECUTIVE"

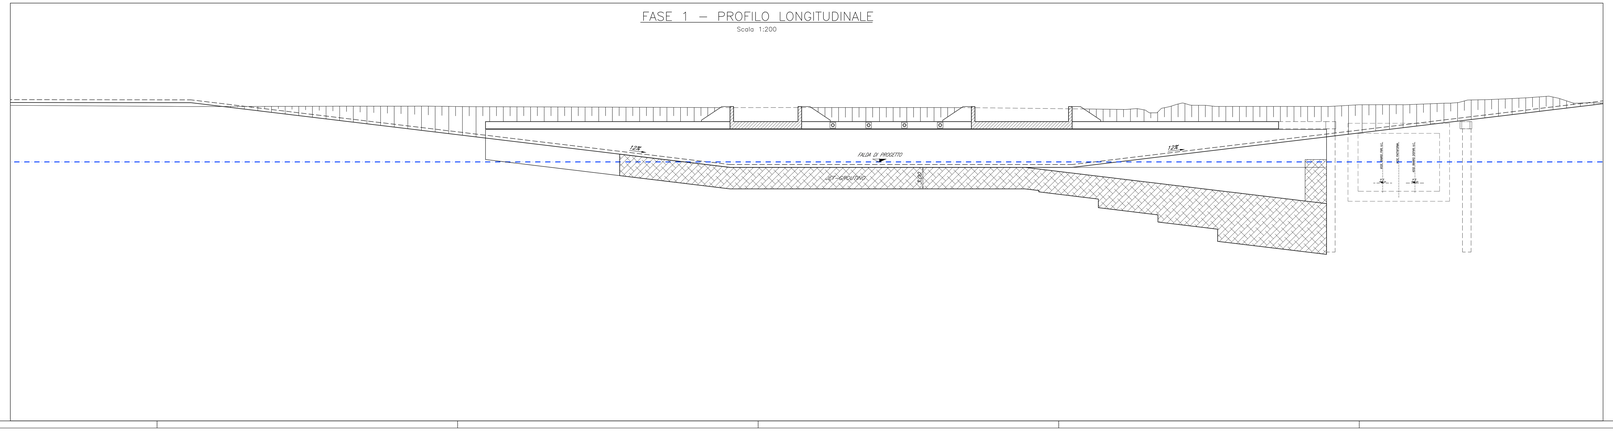

COMMITTENTE:

RFI RETE FERROVIARIA ITALIANA
GRUPPO FERROVIE DELLO STATO ITALIANE

ALTA SORVEGLIANZA:

ITALFERR
GRUPPO FERROVIE DELLO STATO ITALIANE

GENERAL CONTRACTOR:

Consorzio Iricav Due

INFRASTRUTTURE FERROVIARIE STRATEGICHE DEFINITE DALLA LEGGE OBIETTIVO N. 443/01

PROGETTO DEFINITIVO

LINEA AV/AC VERONA - PADOVA
SUB TRATTA VERONA - VICENZA
1° SUB LOTTO VERONA - MONTEBELLO VICENTINO

DISEGNO
INTERFERENZE VARIE - IN16 INTERFERENZA CON SEDE AUTOSTRADALE AL Km 6+220,00
RAMPA DI ACCESSO AL POZZO DI SPINTA - FASE 1

GENERAL CONTRACTOR		ITALFERR S.p.A.	
ATI bonifica IL PROGETTISTA INTEGRATORE Ing. Franco Rossato Ing. Pietro Paolo Bonifacio Ing. Giuseppe Di Giacomo Ing. Fabio Ferrante Arch. Paola Ferrante Geom. Luca Ferrante Dottore Agronomo Paolo Ferrante Geologo Lidia Lombardi Data:	CONSORZIO IRICAV DUE Il Direttore Data:	Data:	SCALA : 1:500 / 200

COMMESSA	LOTTO	FASE	ENTE	TIPO DOC.	OPERA/DISCIPLINA	PROGR.	REV.
IN0D	00	D	I2	PZ	IN1600	004	C

ATI bonifica

VISTO ATI BONIFICA
Firma: Ing.F.P.Bonifacio
Data:

Progettazione:

Rev.	Descrizione	Redatto	Data	Verificato	Data	Approvato	Data	Autorizzato
A	EMISSIONE	A.BONADIO	Giu '15	P.COPPOLA	Giu '15	G.MATICA	Giu '15	Dott Ing. Andrea Mazzi Ordine degli Ingegneri della Provincia di Milano n. 19894
B	REVISIONE	A.BONADIO	Giu '15	P.COPPOLA	Giu '15	G.MATICA	Giu '15	
C	PER ISTRUTTORIA ITALFERR	A.BONADIO	07.2015	P.COPPOLA	07.2015	G.MATICA	07.2015	
								Data:

File: IN0D00D2PZIN1600004C.DWG

CUP:	J41E91000000009	n. Elab.:
CIG:	3320049F17	