



LEGENDA

- LAVORAZIONE ATTUALE
- LAVORAZIONE EFFETTUATA IN FASE PRECEDENTE
- DEMOLIZIONI
- AREA TEMPORANEAMENTE CHIUSA AL TRAFFICO
- FLUSSI DI TRAFFICO
- FLUSSI DI TRAFFICO INERENTI L'AUTOSTRADA A4

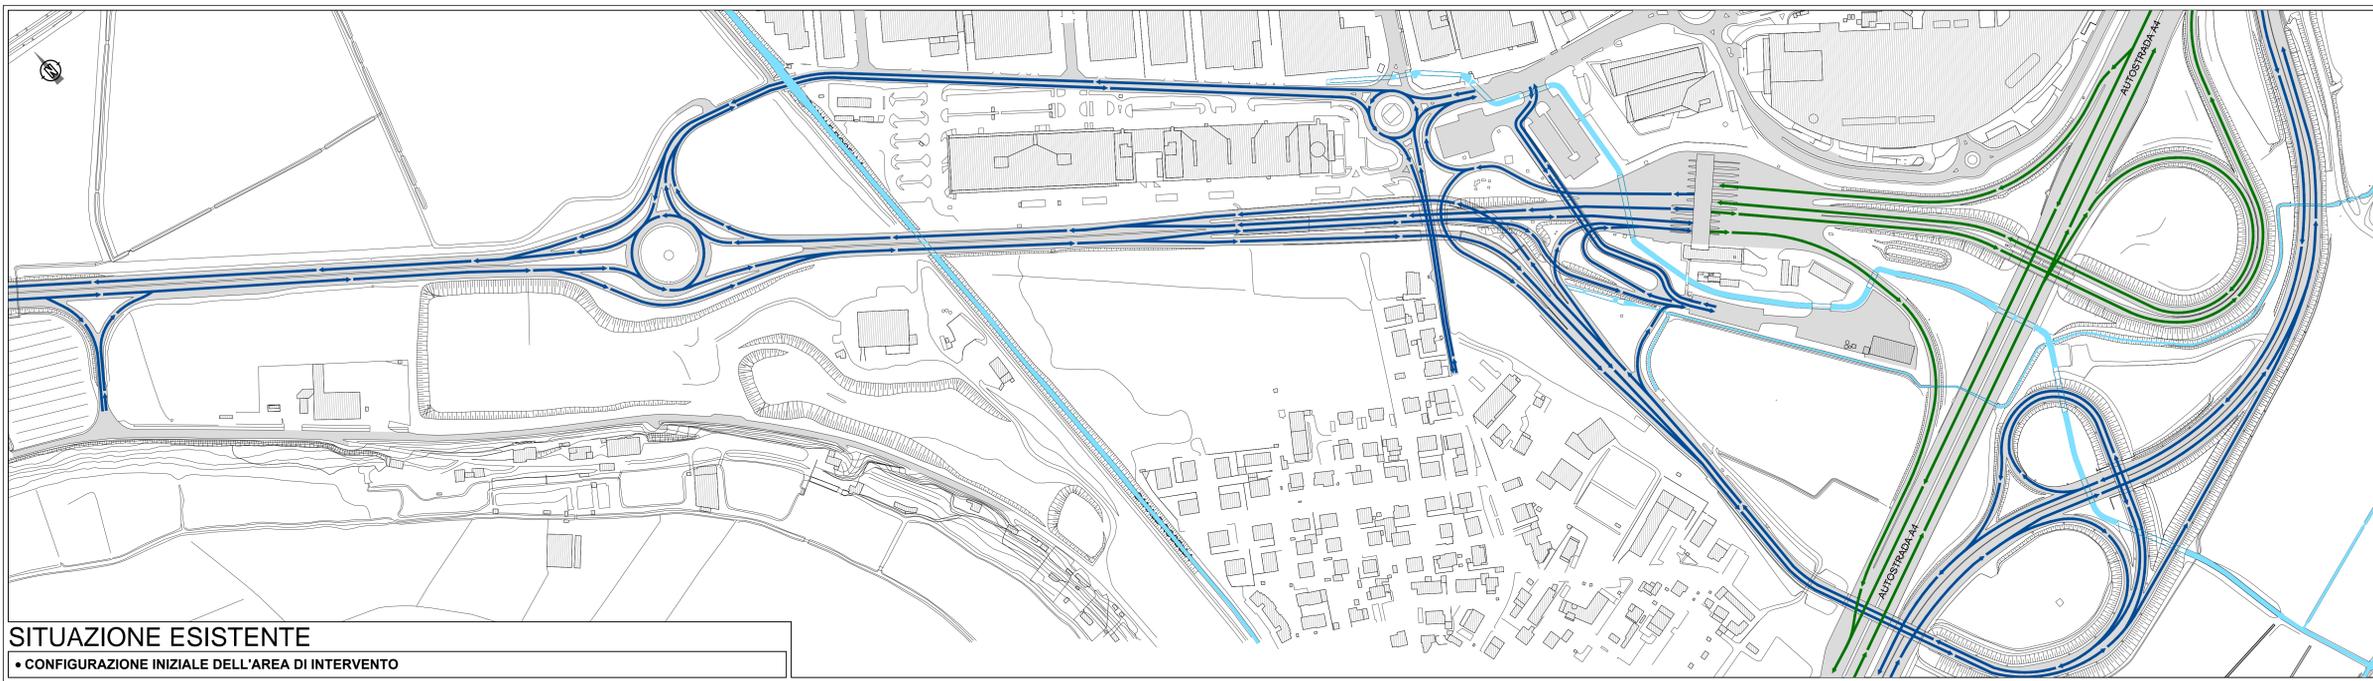


SITUAZIONE ESISTENTE

• CONFIGURAZIONE INIZIALE DELL'AREA DI INTERVENTO

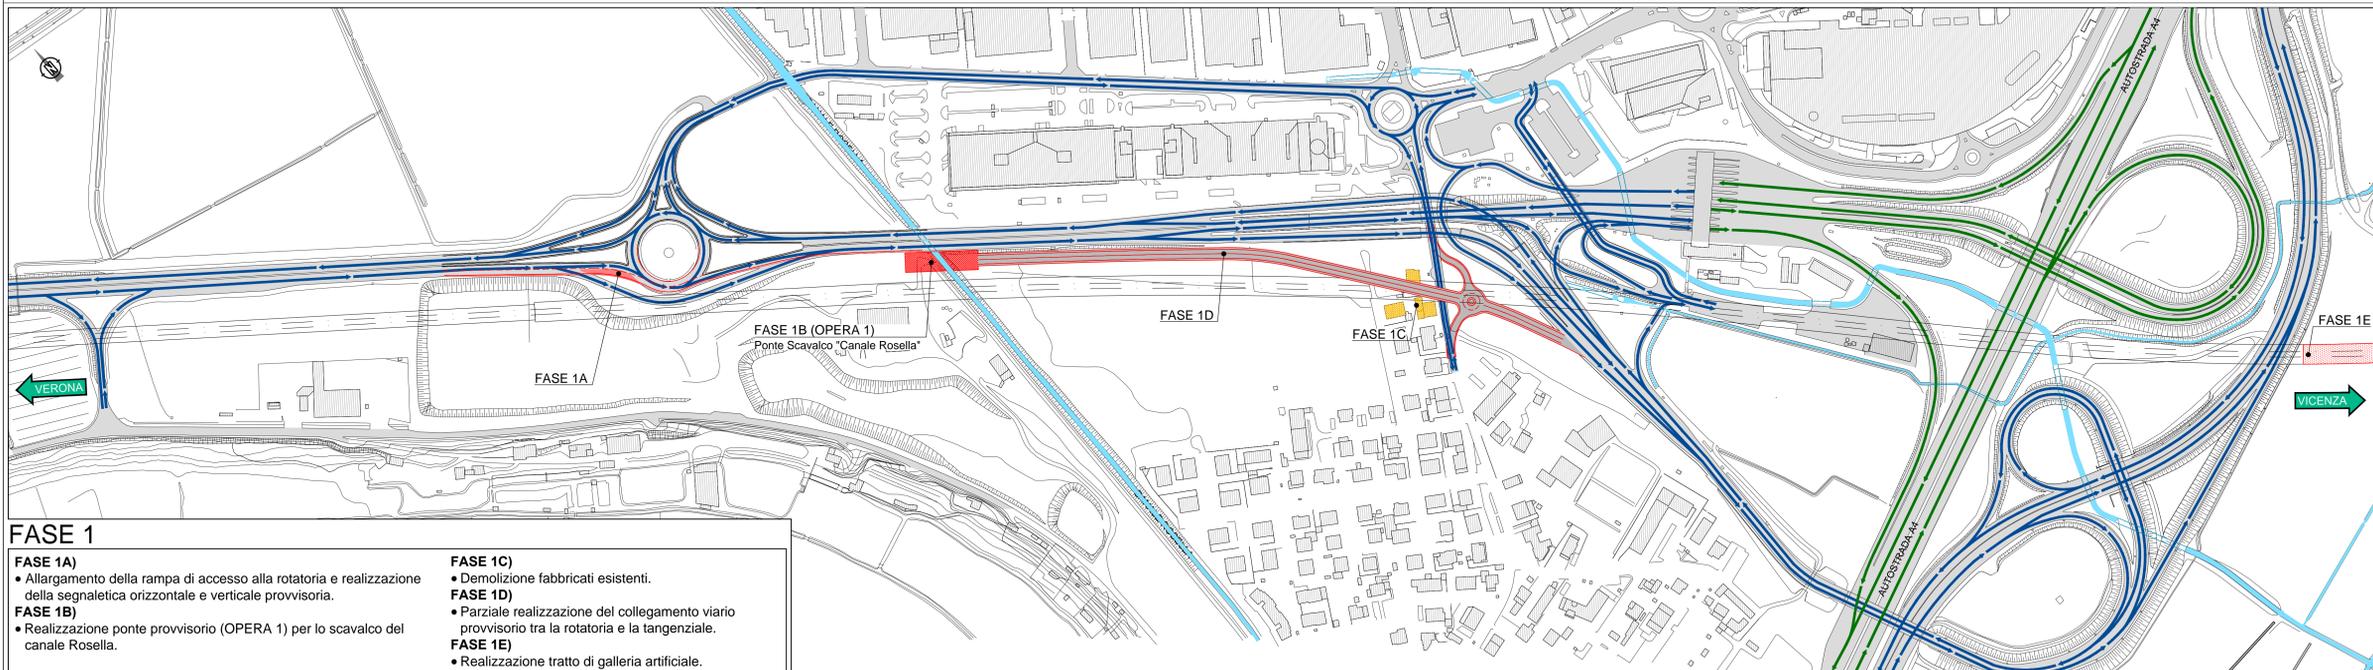

FASE 1

- FASE 1A)**
 - Allargamento della rampa di accesso alla rotatoria e realizzazione della segnaletica orizzontale e verticale provvisoria.
- FASE 1B)**
 - Realizzazione ponte provvisorio (OPERA 1) per lo scavalco del canale Rosella.
- FASE 1C)**
 - Demolizione fabbricati esistenti.
- FASE 1D)**
 - Parziale realizzazione del collegamento viario provvisorio tra la rotatoria e la tangenziale.
- FASE 1E)**
 - Realizzazione tratto di galleria artificiale.

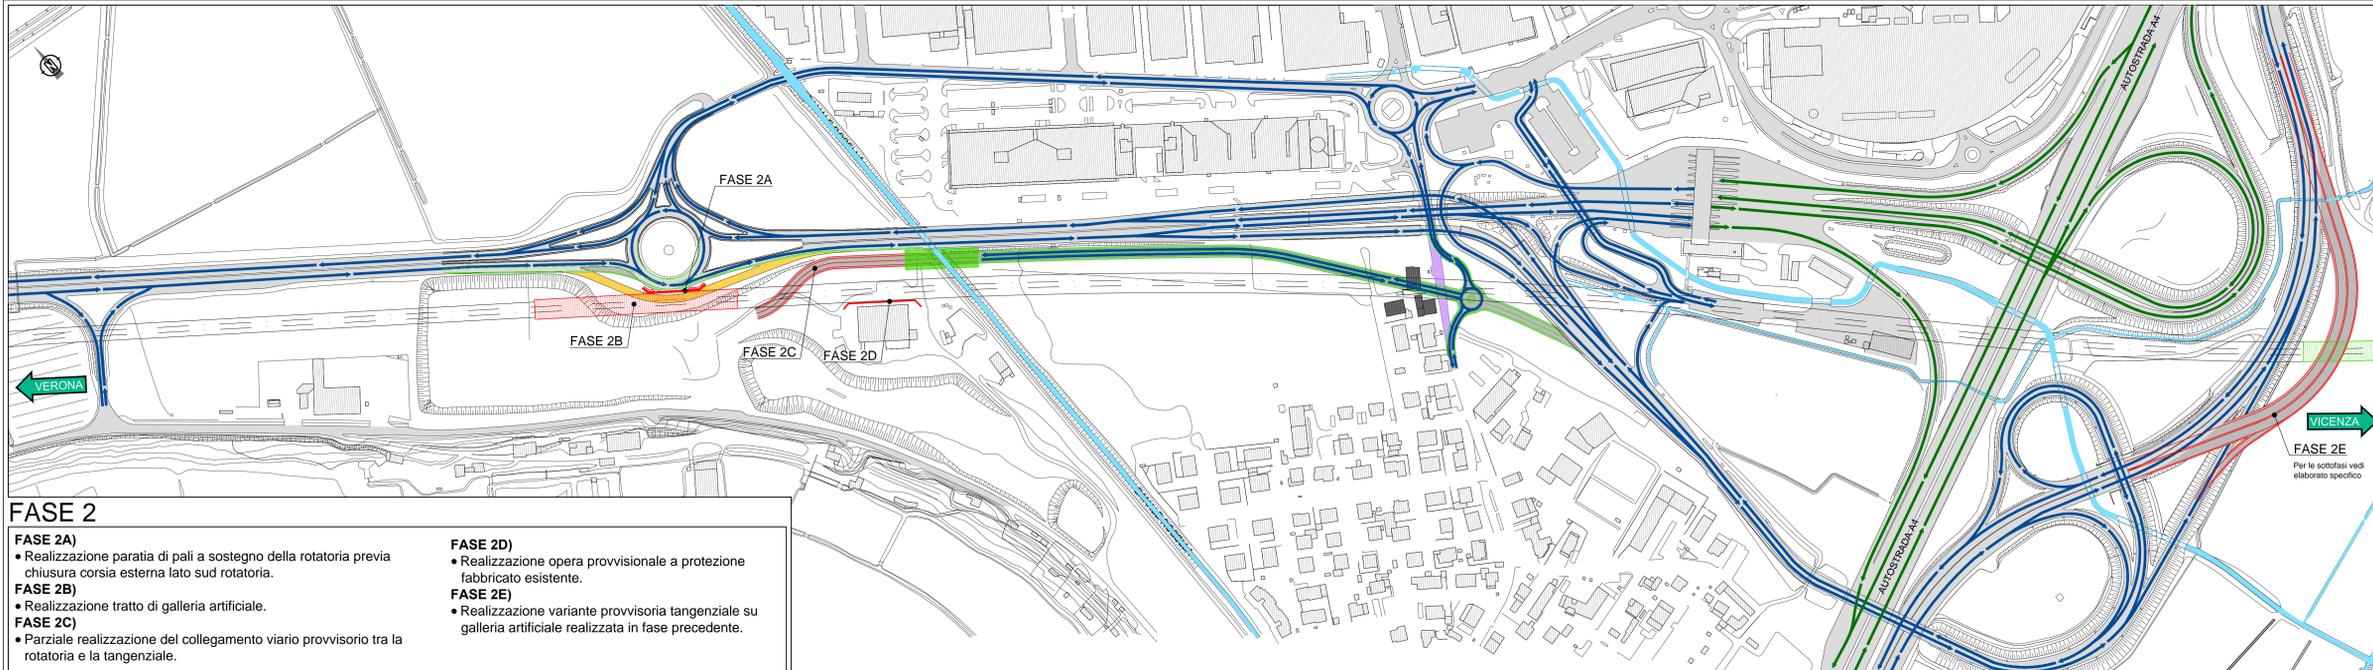

FASE 2

- FASE 2A)**
 - Realizzazione paratia di pali a sostegno della rotatoria previa chiusura corsia esterna lato sud rotatoria.
- FASE 2B)**
 - Realizzazione tratto di galleria artificiale.
- FASE 2C)**
 - Parziale realizzazione del collegamento viario provvisorio tra la rotatoria e la tangenziale.
- FASE 2D)**
 - Realizzazione opera provvisoria a protezione fabbricato esistente.
- FASE 2E)**
 - Realizzazione variante provvisoria tangenziale su galleria artificiale realizzata in fase precedente.

COMMITTENTE: RFI
RICERCA FERROVIARIA ITALIANA
GRUPPO FERROVIE DELLO STATO ITALIANE

ALTA Sorveglianza: ITALFERR
GRUPPO FERROVIE DELLO STATO ITALIANE

GENERAL CONTRACTOR: Consortio IricAV Due

INFRASTRUTTURE FERROVIARIE STRATEGICHE DEFINITE DALLA LEGGE OBIETTIVO N. 443/01

PROGETTO DEFINITIVO

**LINEA AVIAC VERONA - PADOVA
SUB TRATTA VERONA - VICENZA
1° SUB LOTTO VERONA - MONTEBELLO VICENTINO**

DISEGNO
 INTERFERENZE VIARIE - IN16 - INTERFERENZA CON SEDE AUTOSTRADALE AL km 6+220
 FASI ESECUTIVE NODO A4 - TAV. 1

GENERAL CONTRACTOR		ITALFERR S.p.A.		SCALA:			
RTI bonifica <small>IL PROGETTISTA INTEGRATORE</small> Ing. F. P. Bocchetto Data: _____		CONSORZIO IRICAV DUE <small>IL CLIENTE</small> Data: _____		Data: _____			
COMMESSA	LOTTO	FASE	ENTE	TIPO DOC.	OPERA/DISCIPLINA	PROGR.	REV.
IN16	00	D	I2	PZ	IN1600	006	A

ATI bonifica

Progettazione		VISTO ATI BONIFICA		Data				
Rev.	Descrizione	Redatto	Data	Verificato	Data	Approvato	Data	Autorizzato
A	EMMISSIONE	St. Androni	10/04/15	LL. Uscio	13/04/15	P. Fusconi	13/04/15	

File: IN160006PZIN160006A_03AAA.DWG CUSP: J41E9100000009 In. Elab.:
 CIG: 3320049F17 Data: Maggio 2015