

**FASE 3**

**FASE 3A)**

- Demolizione paratia di pali a sostegno della rotatoria realizzata in fase precedente.

**FASE 3B)**


- Ultimazione collegamento viario provvisorio tra la rotatoria e la tangenziale e innesto su rotatoria esistente.

**FASE 3C)**

- Realizzazione tratto di galleria artificiale.

**FASE 3D)**

- Realizzazione tratto di galleria artificiale previo spostamento del traffico su variante provvisoria tangenziale realizzata in fase precedente.

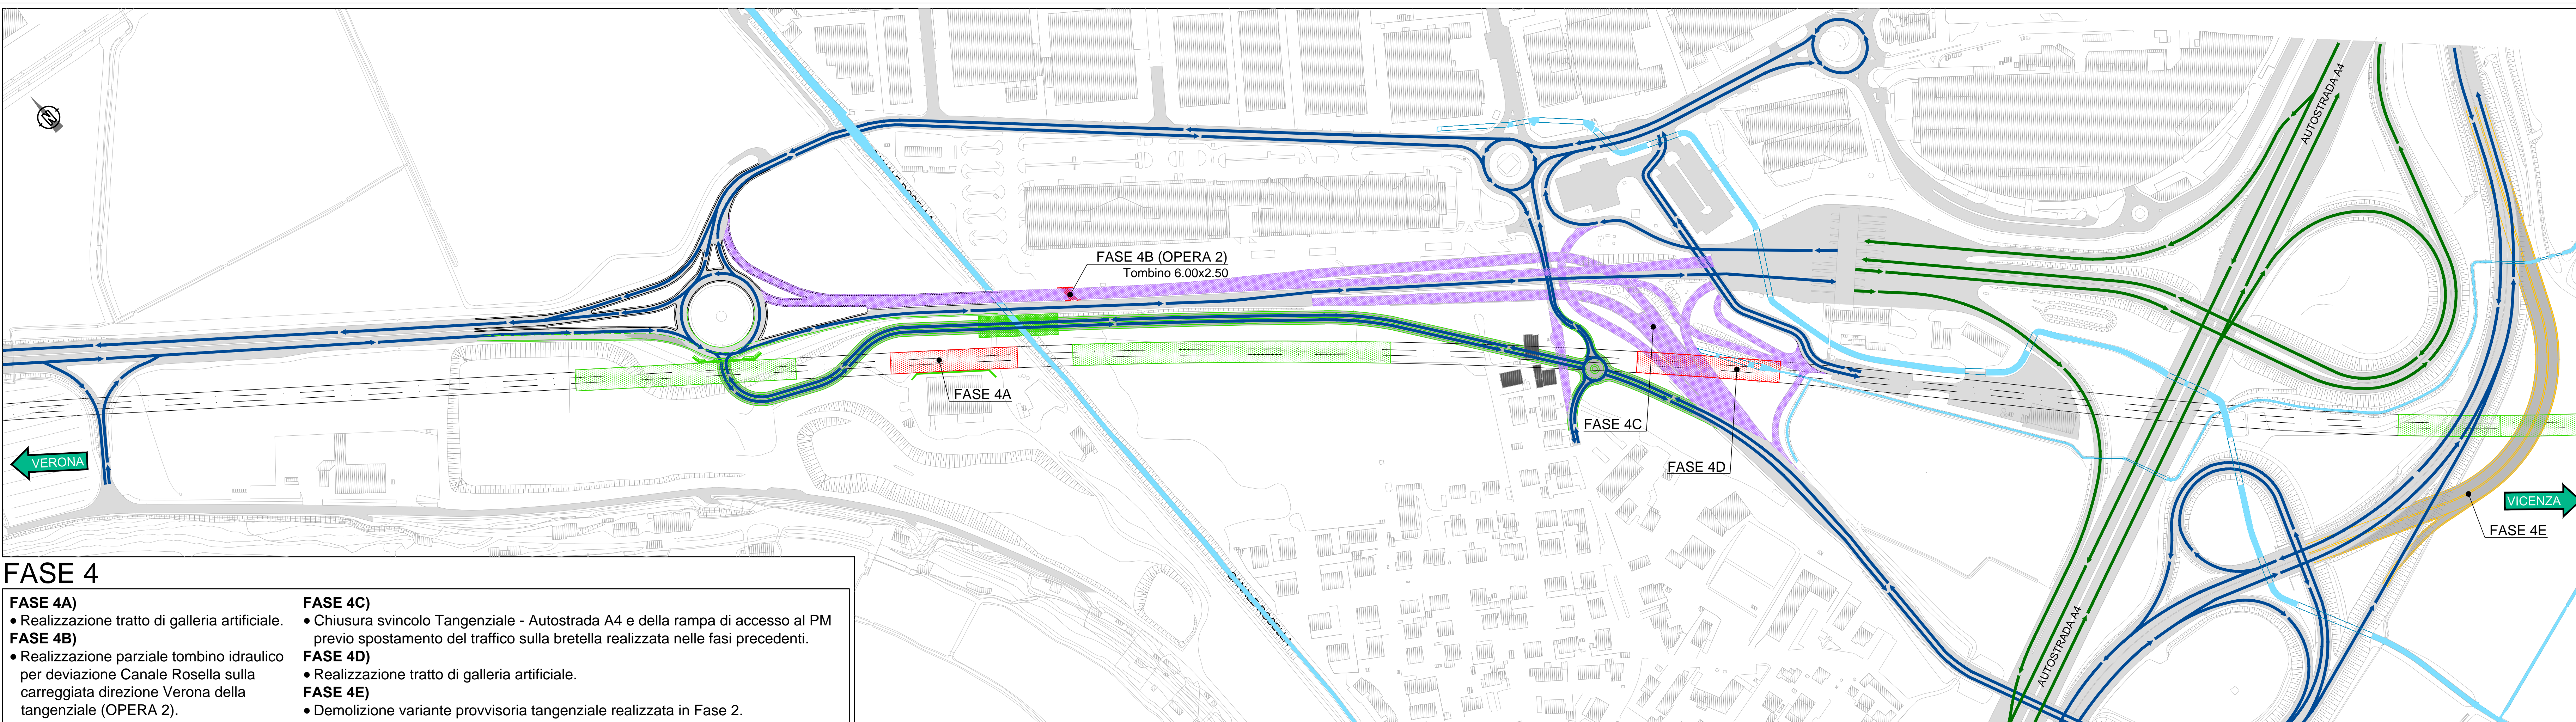

**FASE 4**

**FASE 4A)**

- Realizzazione tratto di galleria artificiale.

**FASE 4B)**

- Realizzazione parziale tombino idraulico per deviazione Canale Rosella sulla carreggiata direzione Verona della tangenziale (OPERA 2).

**FASE 4C)**


- Chiusura svincolo Tangenziale - Autostrada A4 e della rampa di accesso al PM previo spostamento del traffico sulla bretella realizzata nelle fasi precedenti.

**FASE 4D)**

- Realizzazione tratto di galleria artificiale.

**FASE 4E)**

- Demolizione variante provvisoria tangenziale realizzata in Fase 2.

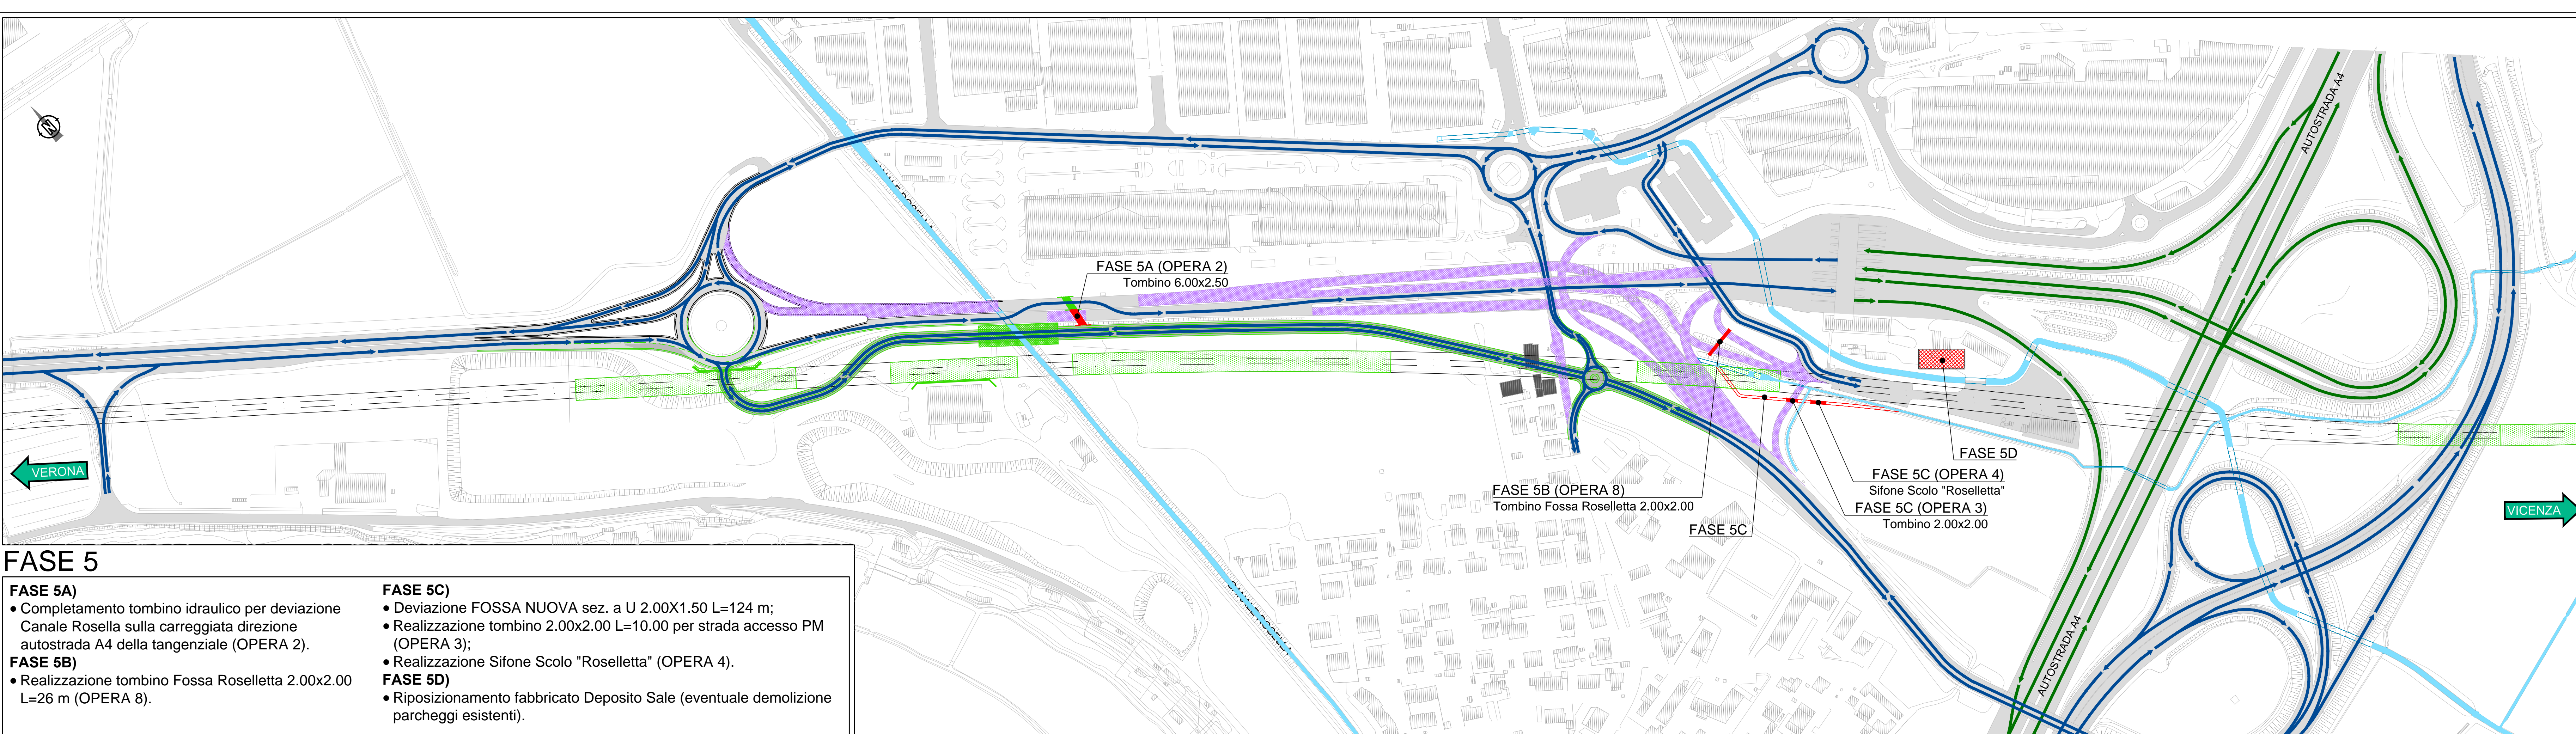

**FASE 5**

**FASE 5A)**

- Completamento tombino idraulico per deviazione Canale Rosella sulla carreggiata direzione autostrada A4 della tangenziale (OPERA 2).

**FASE 5B)**

- Realizzazione tombino Fossa Roselletta 2.00x2.00 L=26 m (OPERA 8).

**FASE 5C)**

- Deviazione FOSSA NUOVA sez. a U 2.00x1.50 L=124 m;
- Realizzazione tombino 2.00x2.00 L=10.00 per strada accesso PM (OPERA 3);
- Realizzazione Sifone Scolo "Roselletta" (OPERA 4).

**FASE 5D)**

- Riposizionamento fabbricato Deposito Sale (eventuale demolizione parcheggi esistenti).

**LEGENDA**

- █ LAVORAZIONE ATTUALE
- █ LAVORAZIONE EFFETTUATA IN FASE PRECEDENTE
- █ DEMOLIZIONI
- █ AREA TEMPORANEAMENTE CHIUSA AL TRAFFICO
- FLUSSI DI TRAFFICO
- FLUSSI DI TRAFFICO INERENTI L'AUTOSTRADA A4

COMMITTENTE: **RFI**  
 RFI FERROVIARIA ITALIANA  
 GRUPPO FERROVIE DELLO STATO ITALIANE

ALTA Sorveglianza: **ITALFERR**  
 GRUPPO FERROVIE DELLO STATO ITALIANE

GENERAL CONTRACTOR: **Consorzio Irico-IV Due**

**INFRASTRUTTURE FERROVIARIE STRATEGICHE DEFINITE DALLA LEGGE OBIETTIVO N. 443/01**

**PROGETTO DEFINITIVO**

**LINEA AVIAC VERONA - PADOVA**  
**SUB TRATTA VERONA - VICENZA**  
**1° SUB LOTTO VERONA - MONTEBELLO VICENTINO**

DISEGNO INTERFERENZE VIARIE - IN16 - INTERFERENZA CON SEDE AUTOSTRADALE AL km 6+220  
 FASI ESECUTIVE NODO A4 - TAV. Z

GENERAL CONTRACTOR		ITALFERR S.p.A.	
RTI bonifica	CONSORZIO IRICO-IV DUE	SCALA:	
IL PROGETTISTA INTEGRATORE		Data:	
Data:		Data:	

COMMESSA	LOTTO	FASE	ENTE	TIPO DOC.	OPERAZIONE/DISCIPLINA	PROGR.	REV.
IN16	00	D	I2	PZ	IN16/00	007	A

**ATI bonifica**

Firma: **Ing. F. Bocchetto** Data:

Rev.	Descrizione	Redatto	Data	Verificato	Data	Approvato	Data	Autorizzato
A	EMMISSIONE	St. Androni	10/04/15	LL. Cecchi	13/04/15	P.F. Cecchi	13/04/15	

File: IN1600006P2IN1600007A\_08AAA.DWG. CUSP: J41E91000000009. In. Elab.: 3320049F17. Date: Maggio 2015.