


LEGENDA

- LAVORAZIONE ATTUALE
- LAVORAZIONE EFFETTUATA IN FASE PRECEDENTE
- DEMOLIZIONI
- AREA TEMPORANEAMENTE CHIUSA AL TRAFFICO
- FLUSSI DI TRAFFICO
- FLUSSI DI TRAFFICO INERENTI L'AUTOSTRADA A4



FASE 12
FASE 12A)
 • Spinta del monolite, demolizione platea di varo e realizzazione dell'ultimo tratto di galleria artificiale.

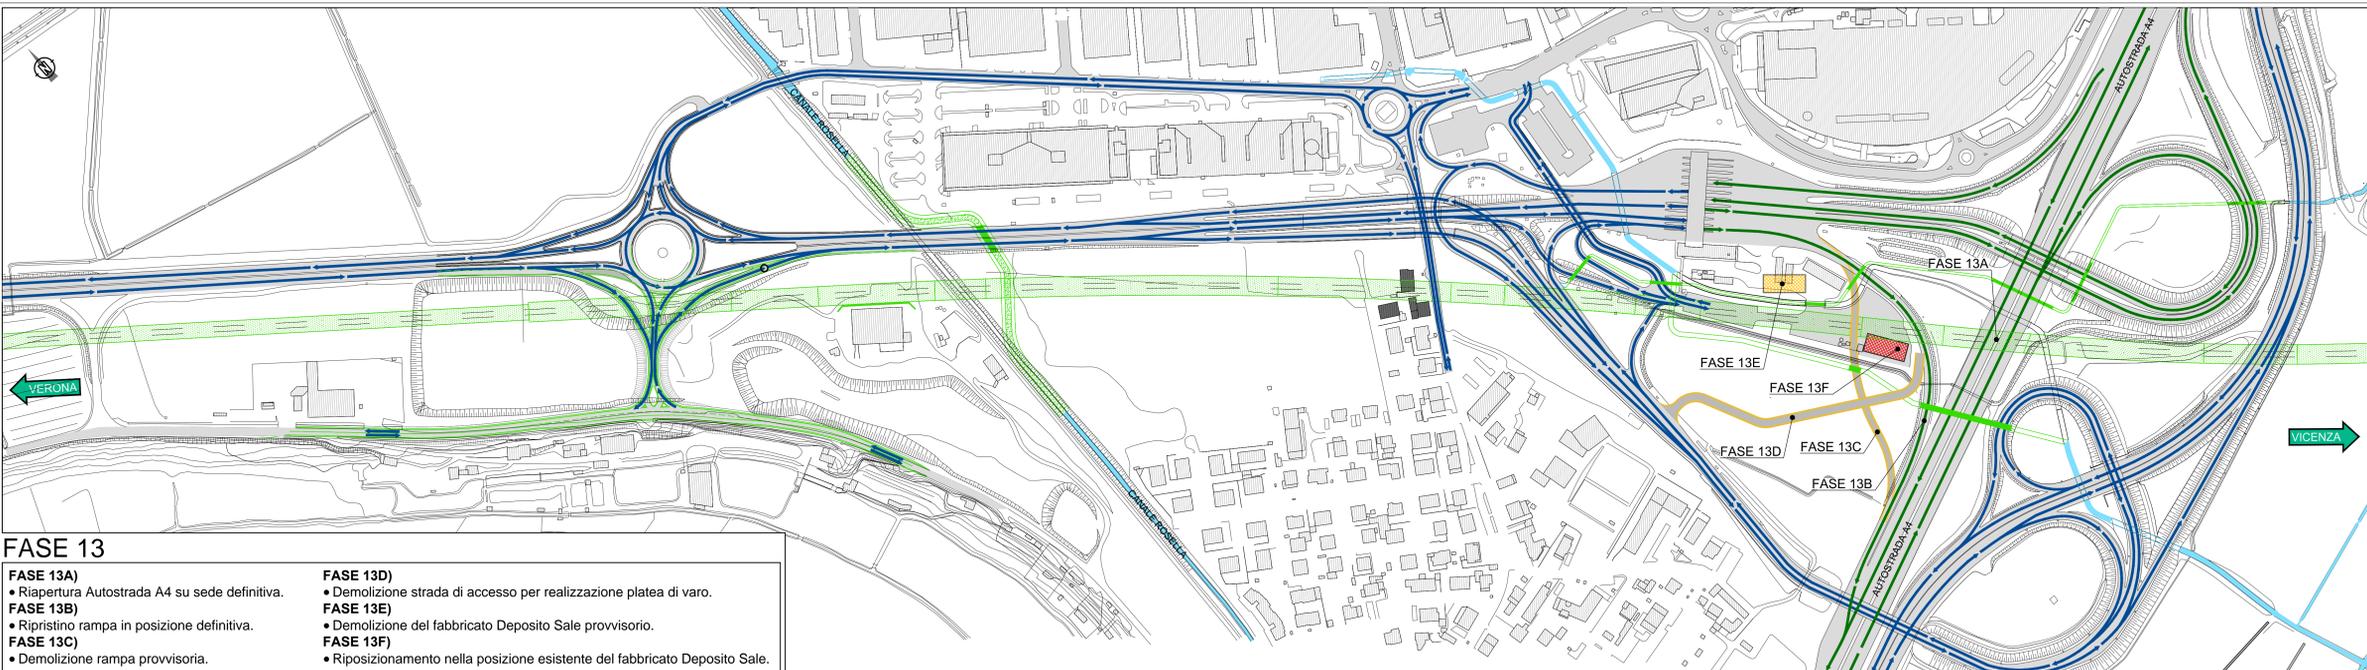

FASE 13

<p>FASE 13A) • Riapertura Autostrada A4 su sede definitiva.</p> <p>FASE 13B) • Ripristino rampa in posizione definitiva.</p> <p>FASE 13C) • Demolizione rampa provvisoria.</p>	<p>FASE 13D) • Demolizione strada di accesso per realizzazione platea di varo.</p> <p>FASE 13E) • Demolizione del fabbricato Deposito Sale provvisorio.</p> <p>FASE 13F) • Riposizionamento nella posizione esistente del fabbricato Deposito Sale.</p>
---	--



CONFIGURAZIONE FINALE
 • CONFIGURAZIONE FINALE DELL'AREA DI INTERVENTO

COMMITTENTE: **RFI**
 R.F.C. FERROVIARIA ITALIANA
 GRUPPO FERROVIE DELLO STATO ITALIANE

ALTA Sorveglianza: **ITALFERR**
 GRUPPO FERROVIE DELLO STATO ITALIANE

GENERAL CONTRACTOR: **Consorto Irico-IV Due**

INFRASTRUTTURE FERROVIARIE STRATEGICHE DEFINITE DALLA LEGGE OBIETTIVO N. 443/01

PROGETTO DEFINITIVO
 LINEA AVIAC VERONA - PADOVA
 SUB TRATTA VERONA - VICENZA
 1° SUB LOTTO VERONA - MONTEBELLO VICENTINO

DISEGNO
 INTERFERENZE VIARIE - IN16 - INTERFERENZA CON SEDE AUTOSTRADALE AL km 6+220
 FASI ESECUTIVE NODO A4 - TAV. 5

GENERAL CONTRACTOR		ITALFERR S.p.A.		SCALA:
ATI bonifica	CONSORZIO IRICO-IV DUE			
IL PROGETTISTA INTEGRATORE		Data:		
<small>ATI bonifica S.p.A. - Via S. Andrea 10 - 37139 Verona - Tel. 0475/231111 - Fax 0475/231112</small>		Data:		

COMMESSA	LOTTO	FASE	ENTE	TIPO DOC.	OPER./DISCIPLINA	PROGR.	REV.
IN16	00	D	I2	PZ	IN1600	010	A

ATI bonifica		Firma		VISTO ATI BONIFICA		Data	
Ing. F. P. Bocchetto							

Rev.	Descrizione	Redatto	Data	Verificato	Data	Approvato	Data	Autorizzato
A	EMMISSIONE	St. Anderson	10/04/15	LL. Uboldi	13/04/15		13/04/15	

File: IN160006P2IN1600010A_03AAA.DWG | CUSP: J41E91000000009 | In. Etab.: | Date: Maggio 2015
 CIG: 3320049F17