

## FASI REALIZZATIVE

Fase 1:

Scavo a sezione aperta;

Fase 2:

Realizzazione sottovia gettato in opera;

Fase 3:

Posa in opera delle impermeabilizzazioni e massetto di protezione;


Fase 4:

Reinterro e ripristino della viabilità;

Fase 5:

Finiture e sistemazione finale;


## KEY-PLAN

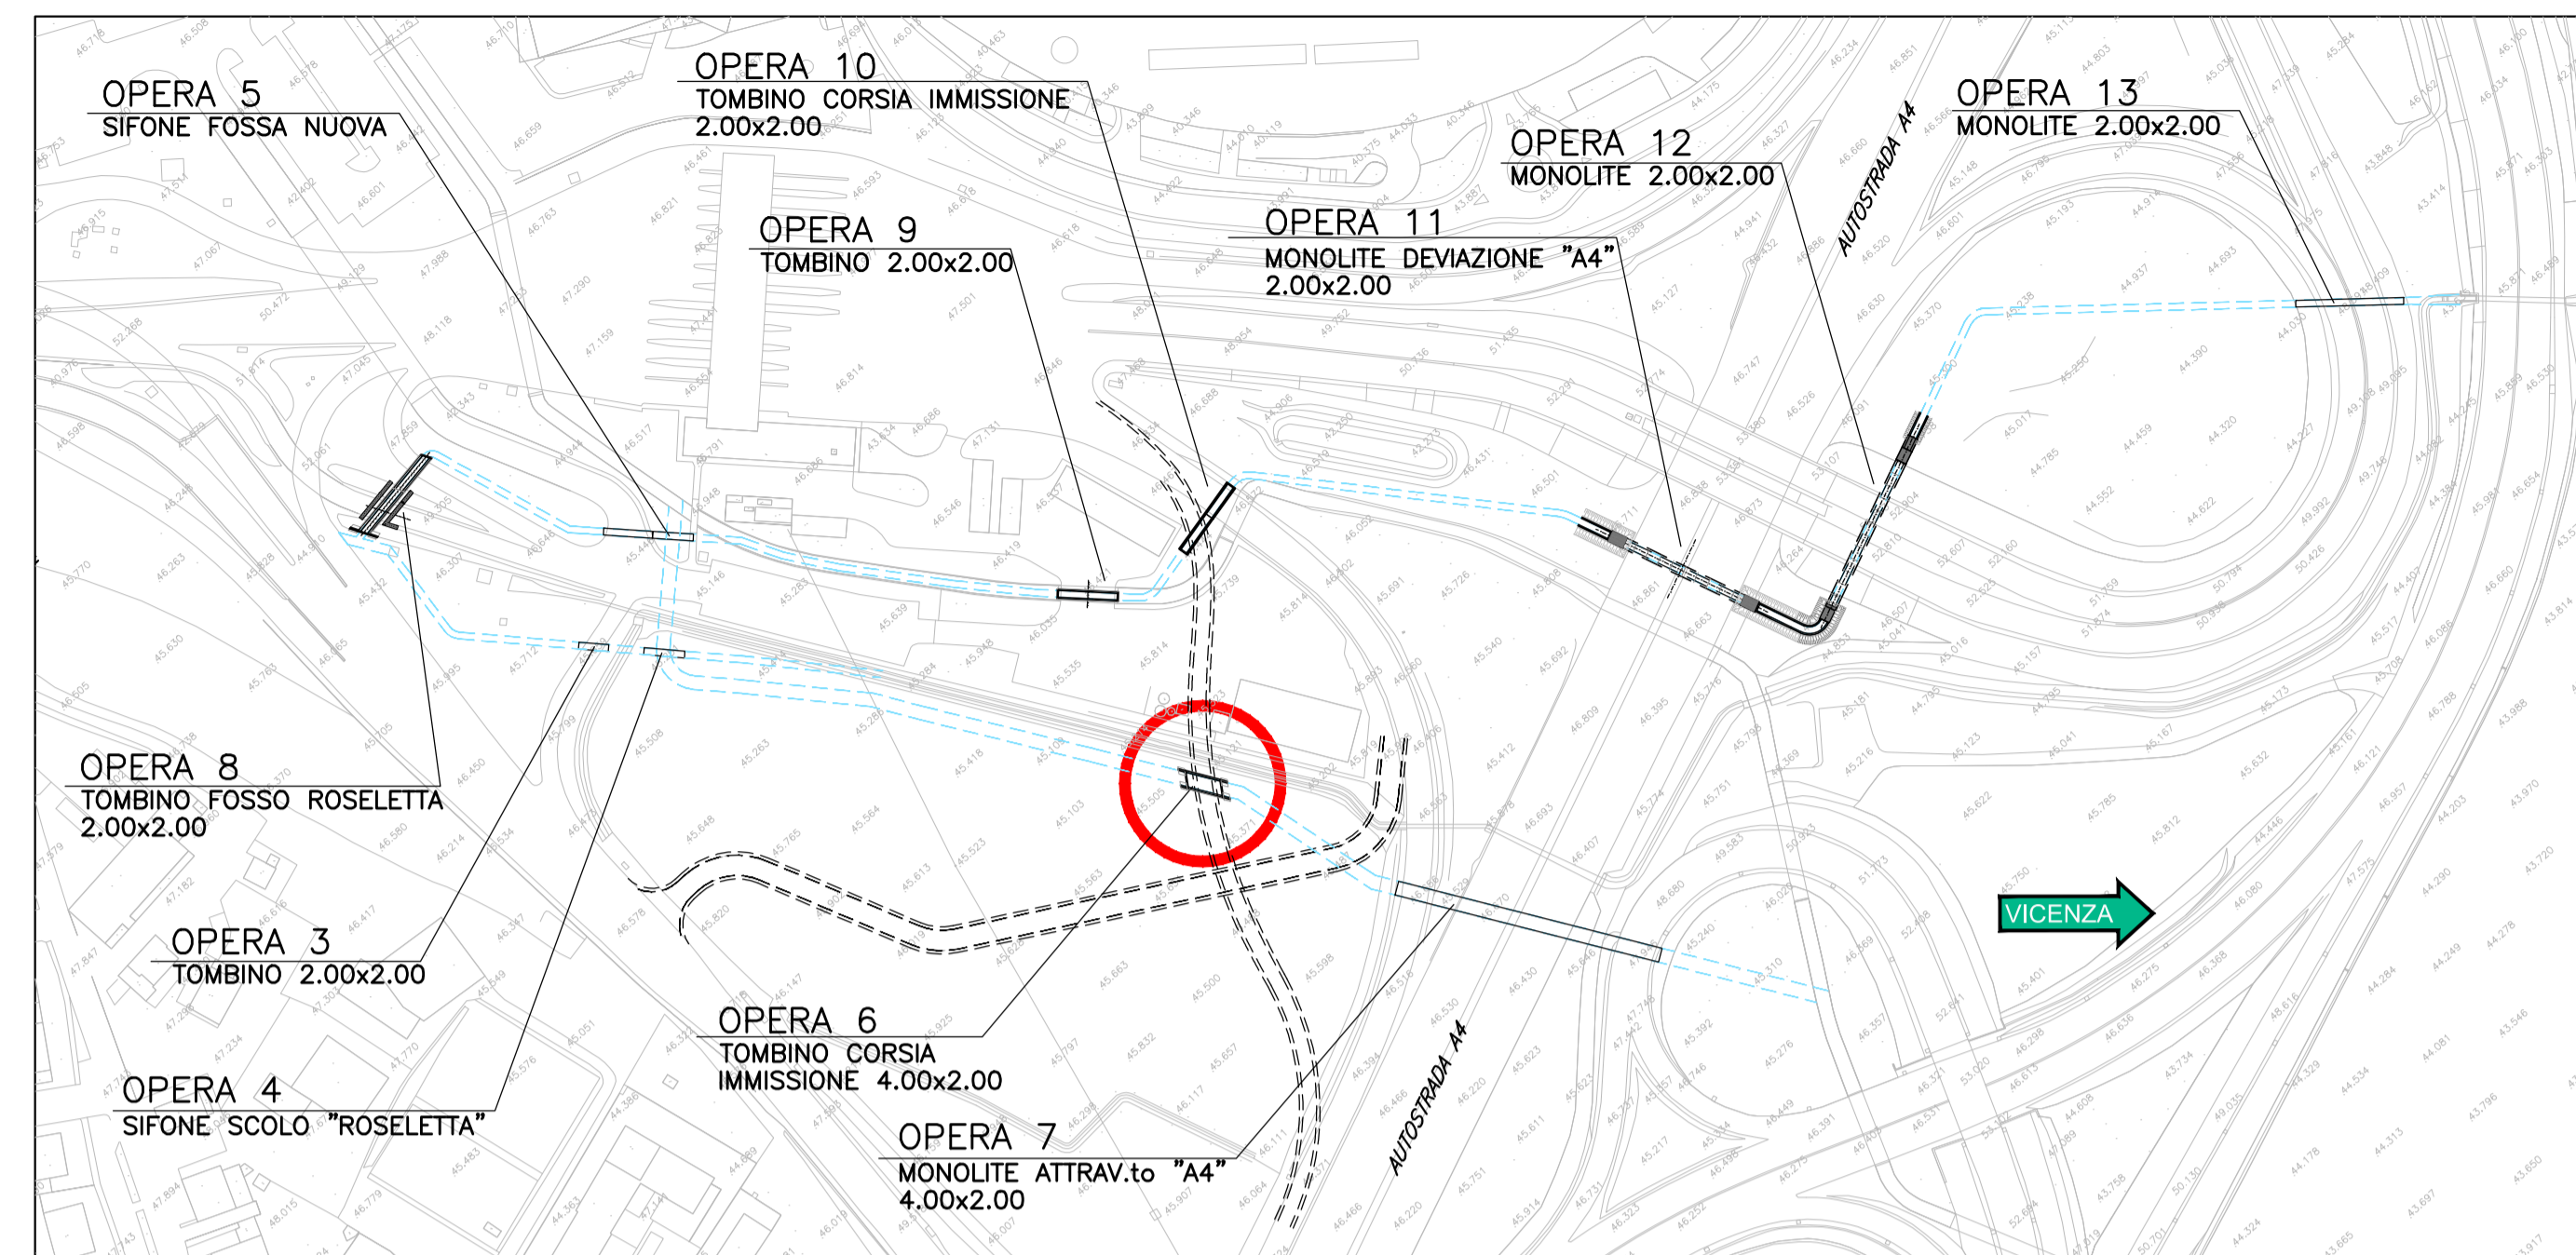


NOTA:  
GIUNTO REALIZZATO IN WATERSTOP CON PROFILATO IN RESINE VINILICHE DI 300mm.

Incidenza armatura	
Elemento	kg/mc
Copertura	120
Piedritti	120
Fondazione	120
Muri andatori (Paramento e Fondazione)	90


SEZIONE B-B 1:50

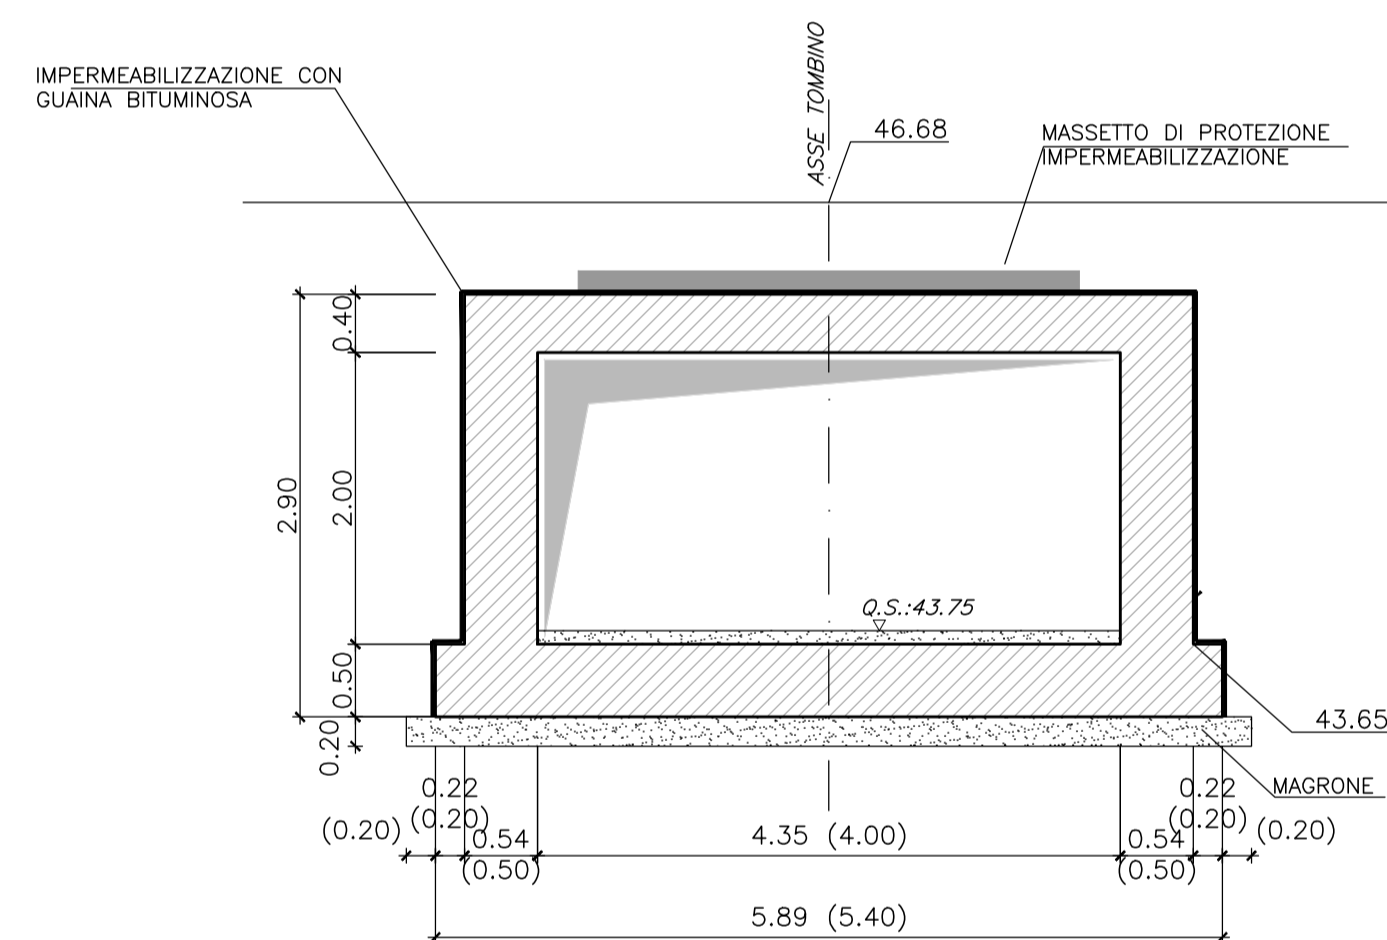


VISTA FRONTALE C-C 1:50

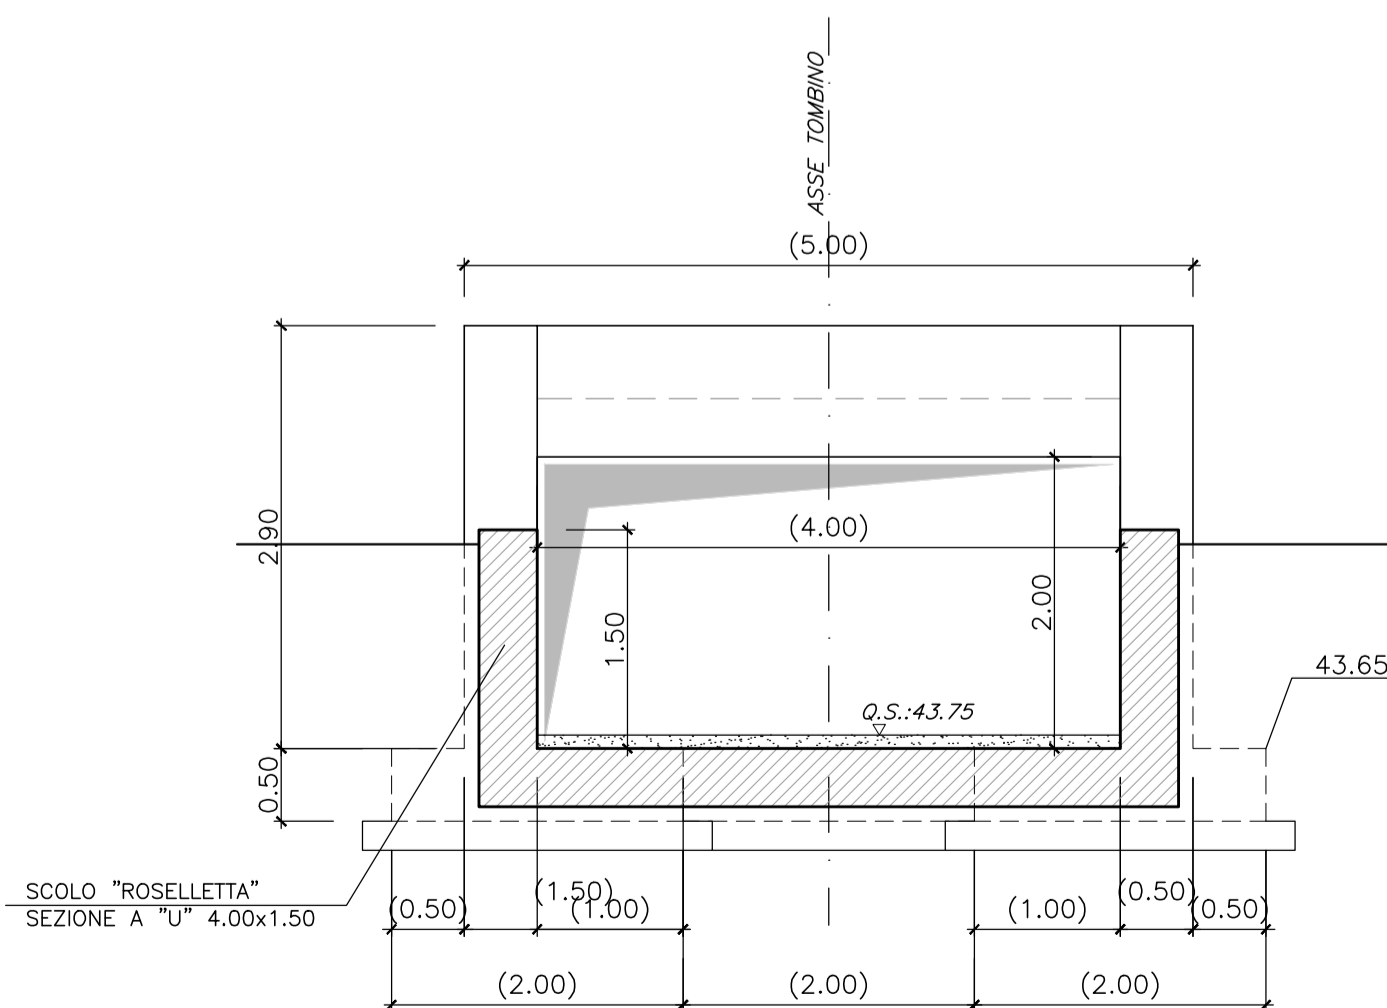

PIANTA SRICCATO 1:100

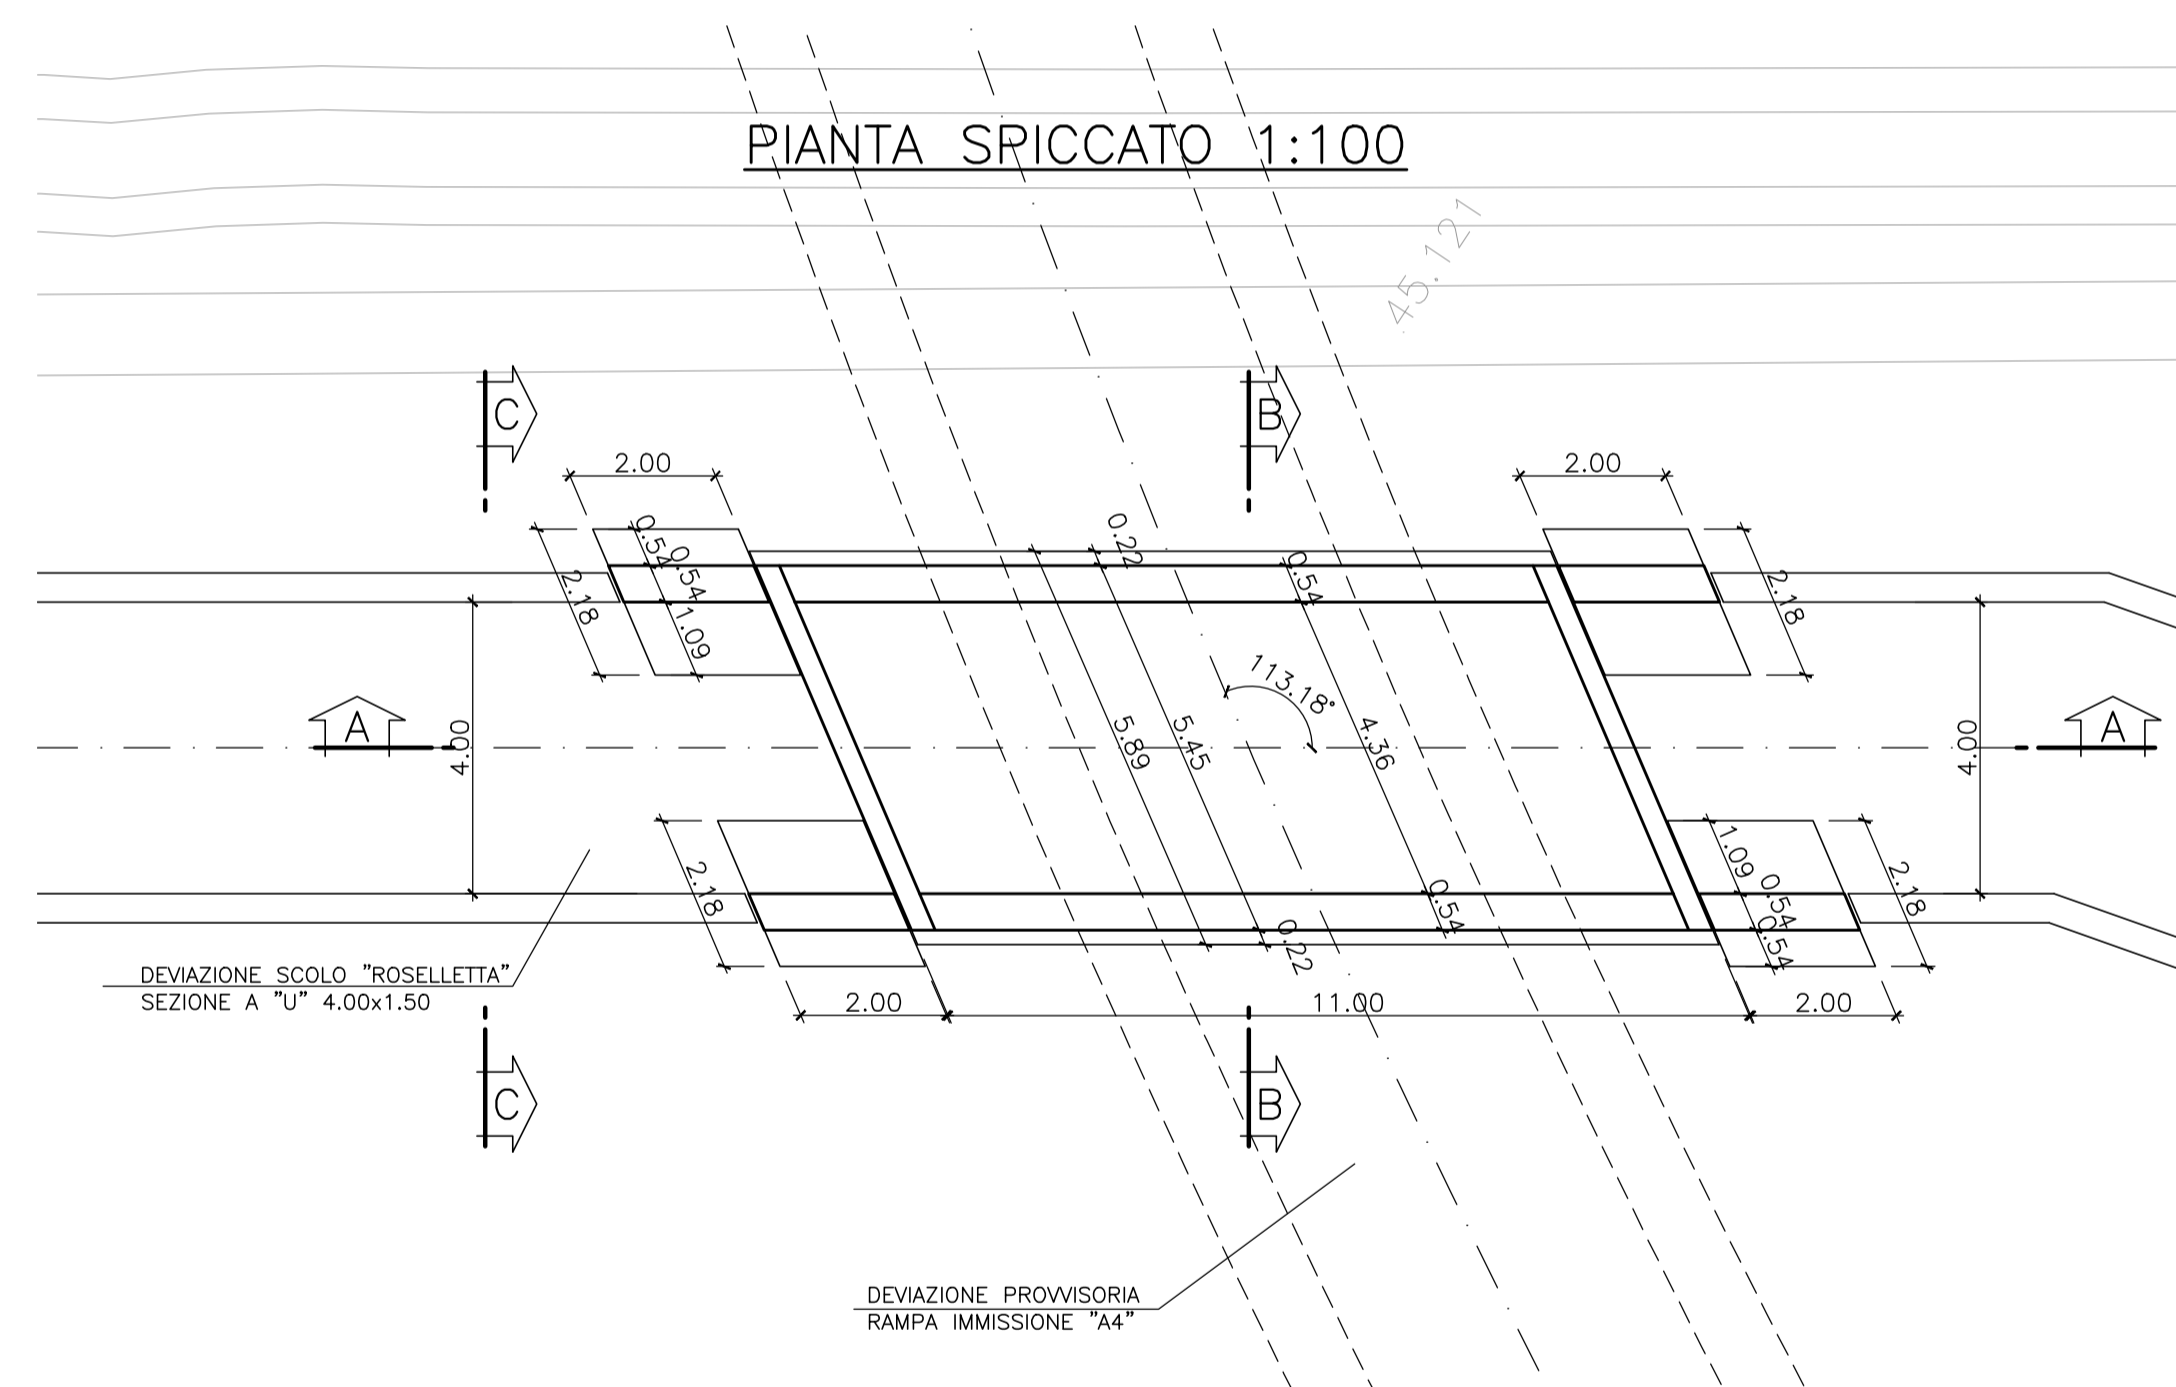

SEZIONE LONGITUDINALE A-A 1:100

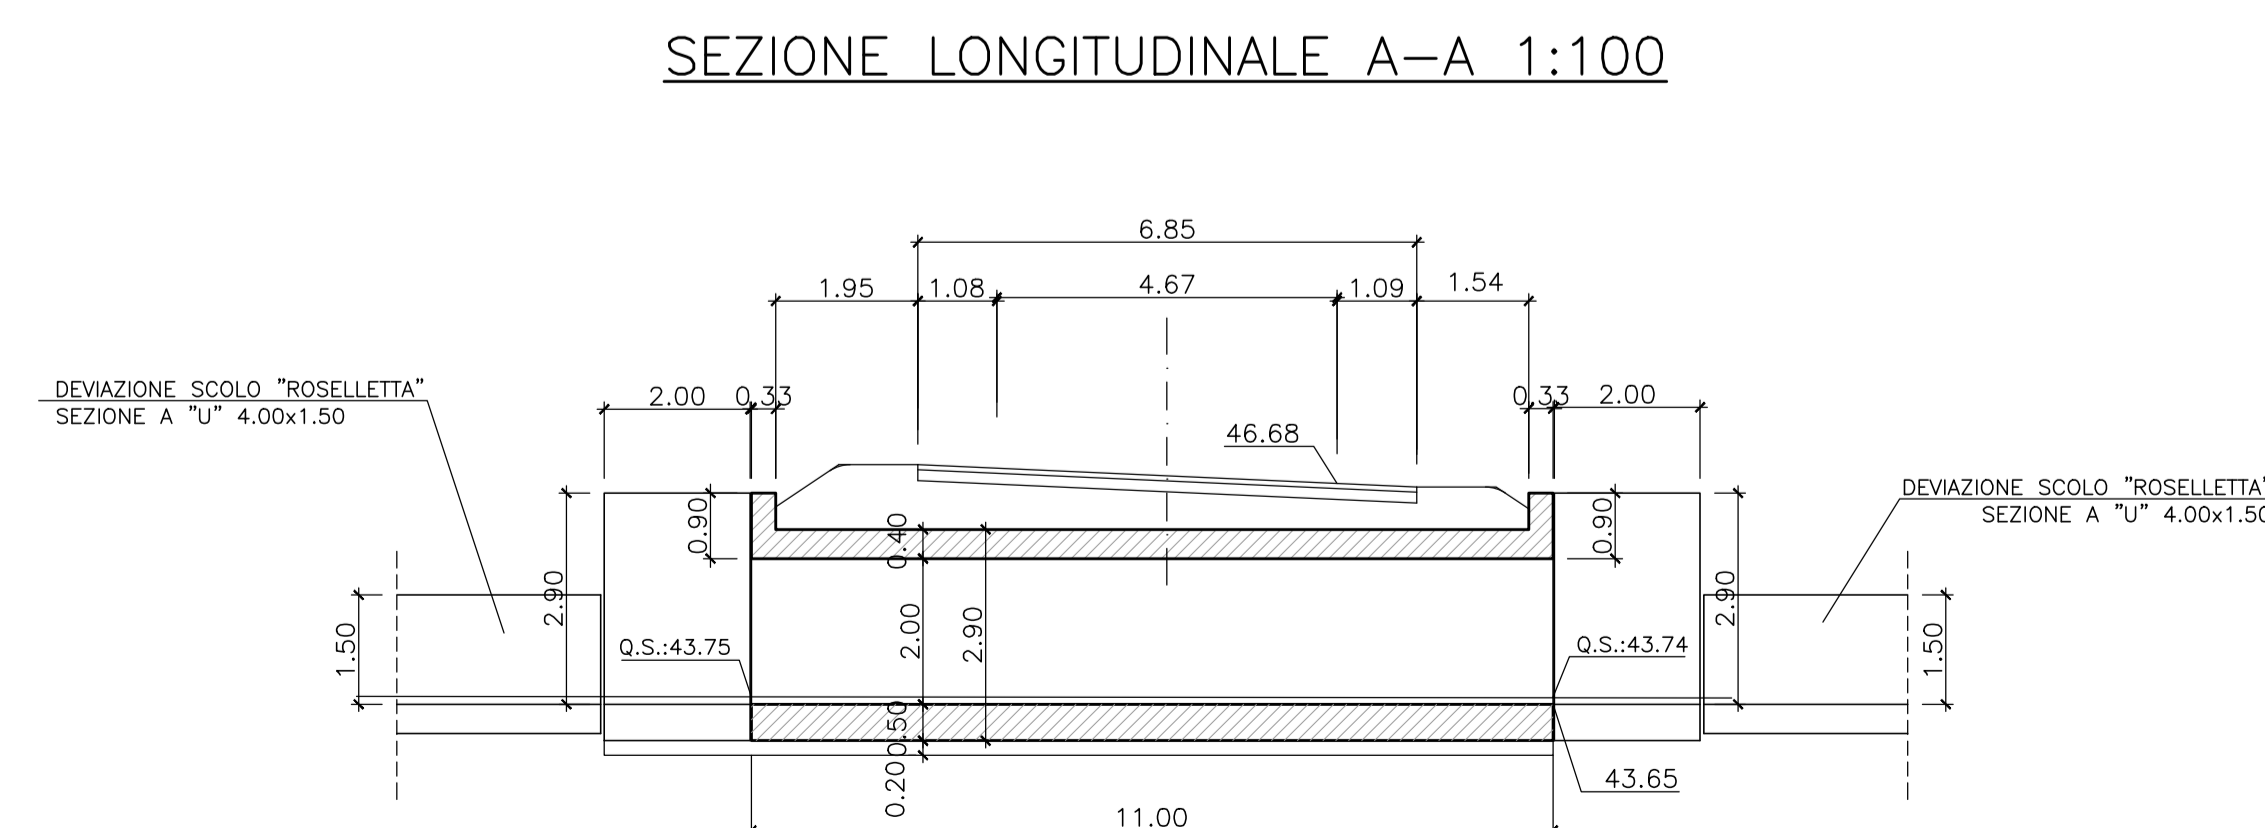

COMMITTENTE: **RFI** RETE FERROVIARIA ITALIANA GRUPPO FERROVIE DELLO STATO ITALIANE

ALTA SORVEGLIANZA: **ITALFERR** GRUPPO FERROVIE DELLO STATO ITALIANE

GENERAL CONTRACTOR: **Consorzio IricAV Due**

**INFRASTRUTTURE FERROVIARIE STRATEGICHE DEFINITE DALLA LEGGE OBIETTIVO N. 443/01**

**PROGETTO DEFINITIVO**

**LINEA AV/AC VERONA - PADOVA**  
**SUB TRATTA VERONA - VICENZA**  
**1° SUB LOTTO VERONA - MONTEBELLO VICENTINO**

DISEGNO  
INTERFERENZE VIARIE - IN16 - INTERFERENZA CON SEDE AUTOSTRADALE AL km 6+220  
TOMBINO CORSIA IMMISSIONE 4.00x2.00 - OPERA 6 - PIANTA, PROSPETTO E SEZIONE

GENERAL CONTRACTOR	ITALFERR S.p.A.	SCALA :
<b>ATI bonifica</b> IL PROGETTISTA INTEGRATORE Fratello Paolo Bocchetto iscritto all'Ordine degli Ingegneri della Provincia di Roma al n° 1984 - Sez. A settore Civile e Ambientale Data:	CONSORZIO IRICAV DUE il Direttore Data:	1:100 - 1:50

COMMESSA	LOTTO	FASE	ENTE	TIPO DOC.	OPERA/DISCIPLINA	PROGR.	REV.
IN0D	00	D	I2	PZ	IN1606	001	A

VISTO ATI BONIFICA	
Firma	Data
Ing. F. P. Bocchetto	

Progettazione:	Redatto	Data	Verificato	Data	Approvato	Data	Autorizzato
A	EMISSIONE	A.Rezzi	S.Grimaldi	10/04/15	P.Polidori	13/04/15	Alberto Cecconi iscritto all'Ordine degli Ingegneri della Provincia di Roma al n° 12414 - Sez. A settore Civile e Ambientale Data: Maggio 2015

File: J:\NOD00\I2PZIN1606001A\_01AAA.DWG | CUP: J41E91000000009 | n. Elab.: | CIG: 3320049F17