

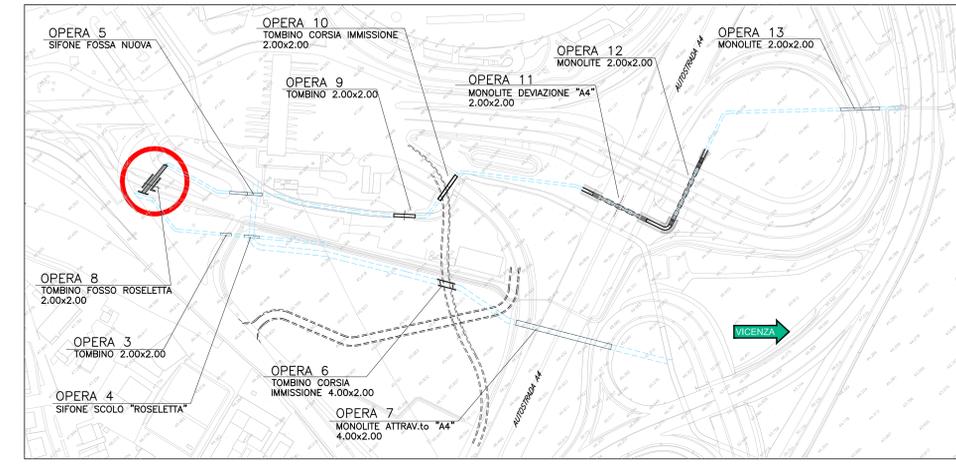



KEY-PLAN

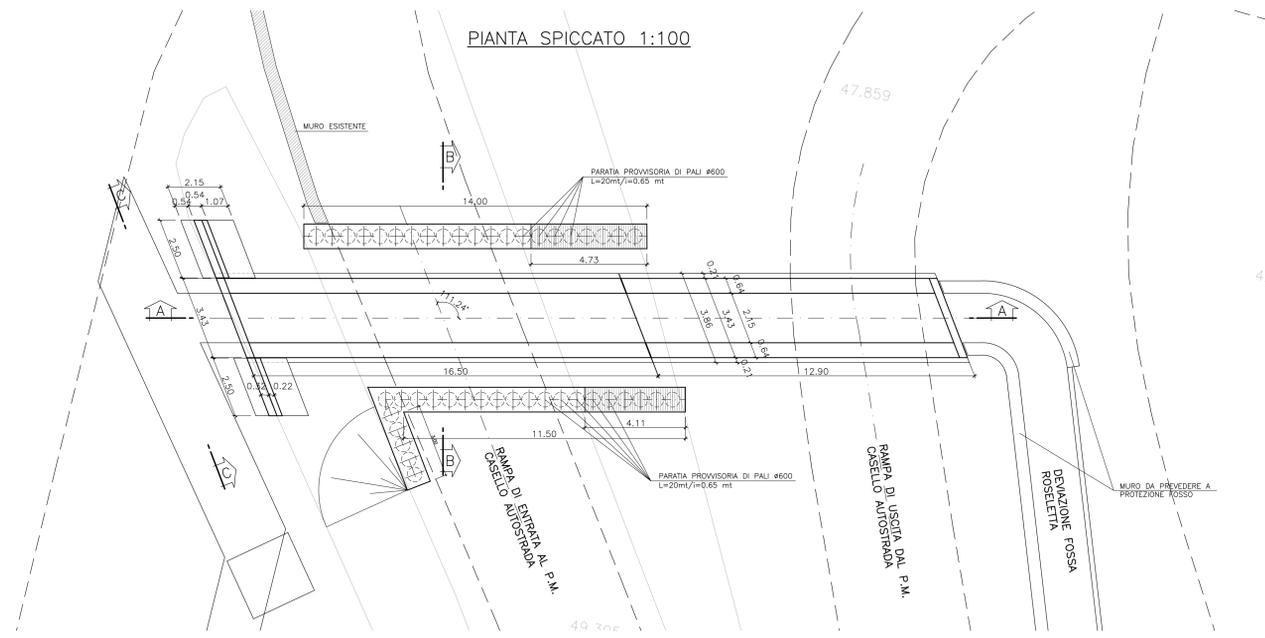

SEZIONE LONGITUDINALE A-A 1:100

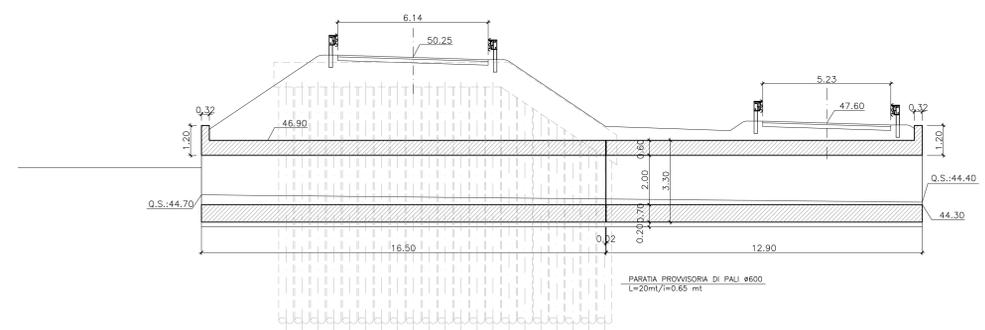


SEZIONE MURI DI RISVOLTO 1:50

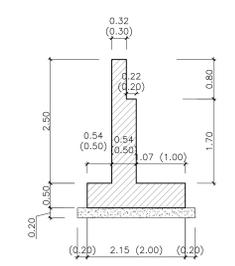


NOTA:  
GIUNTO REALIZZATO IN WATERSTOP CON PROFILATO IN RESINE VINILICHE DI 300mm.

Incidenza armatura	
Elemento	kg/mc
Copertura	110
Piedritti	120
Fondazione	120
Pali	80
Cordolo	200
Muri andatori (Paramento e Fondazione)	90

SEZIONE B-B 1:50

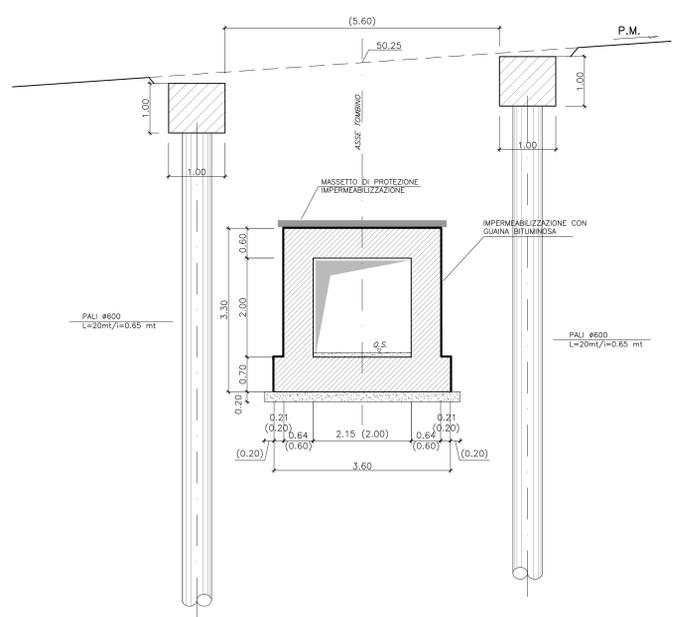

VISTA C-C 1:50

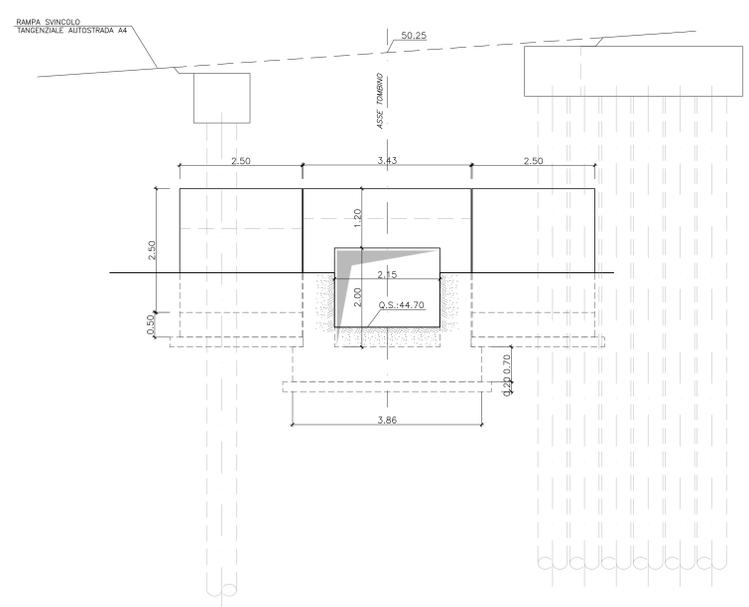

FASI REALIZZATIVE

- Fase 1: Realizzazione paratia di pali 600 mm a protezione del rilevato stradale;
- Fase 2: Realizzazione tombino scolare gettato in opera con scavo a cielo aperto;
- Fase 3: Realizzazione muri di risvolto gettati in opera;
- Fase 4: Posi in opera delle impermeabilizzazioni e massetto di protezione;
- Fase 5: Reintegro tombino scolare e demolizione paratia di pali;
- Fase 6: Ricostruzione rilevato stradale e ripristino della viabilità e opere di finitura;

COMMITTENTE: **RFI** - RETE FERROVIARIA ITALIANA GRUPPO FERROVIE DELLO STATO ITALIANE

ALTA Sorveglianza: **ITALFERR** - GRUPPO FERROVIE DELLO STATO ITALIANE

GENERAL CONTRACTOR: **Consorzio Irico-IV Due**

**INFRASTRUTTURE FERROVIARIE STRATEGICHE DEFINITE DALLA LEGGE OBIETTIVO N. 443/01**

**PROGETTO DEFINITIVO**

**LINEA AVIAC VERONA - PADOVA SUB TRATTA VERONA - VICENZA 1° SUB LOTTO VERONA - MONTEBELLO VICENTINO**

DISSEGNO INTERFERENZE VIARIE - IN16 - INTERFERENZA CON SEDE AUTOSTRADALE AL km 6+220 TOMBINO FOSSA ROSELETTA 2.00x2.00-OPERA 8 - PIANTA, PROSPETTO E SEZIONE

GENERAL CONTRACTOR		ITALFERR S.p.A.	
<b>ATI bonifica</b>	CONSORZIO IRICO-IV DUE	SCALA: 1:100	
K. PROGETTISTA ANTEGARDI		Date:	

COMMESSA	LOTTO	FASE	ENTE	TIPO DOC.	OPERA/DISCIPLINA	PROGR.	REV.
IN00	00	D	I2	PZ	IN1608	001	A

**ATI bonifica**

Progettazione: **ATI bonifica**

Rev.	Descrizione	Redatto	Data	Verificato	Data	Approvato	Data	Autorizzato
A	EMMISSIONE	A. Ricci	10/04/15	S. Giammo	13/04/15	P. Pacioni	13/04/15	

File: IN000000PZIN1608001A\_01AAA.DWG | CUP: J41E91000000009 | n. Elab.: | CIG: 3320049F17