

FASI REALIZZATIVE


INTERVENTI DI 1^ FASE:

- a) Realizzazione paratia di pali 600 mm a protezione del rilevato stradale in esercizio;
- b) Realizzazione primo tronco tombino scatolare gettato in opera con scavo a cielo aperto;
- c) Posa in opera delle impermeabilizzazioni e massetto di protezione;
- d) Reinterro tombino scatolare e demolizione paratia di pali;
- e) Realizzazione deviazione rampa di immissione "A4" con relativo spostamento del traffico d'esercizio;


INTERVENTI DI 2^ FASE:

- a) Completamento tombino scatolare gettato in opera con scavo a cielo aperto;
- b) Posa in opera delle impermeabilizzazioni e massetto di protezione;
- c) Ricostruzione rilevato stradale, ripristino della viabilità e opere di finitura;


SEZIONE TRASVERSALE B-B
1:50

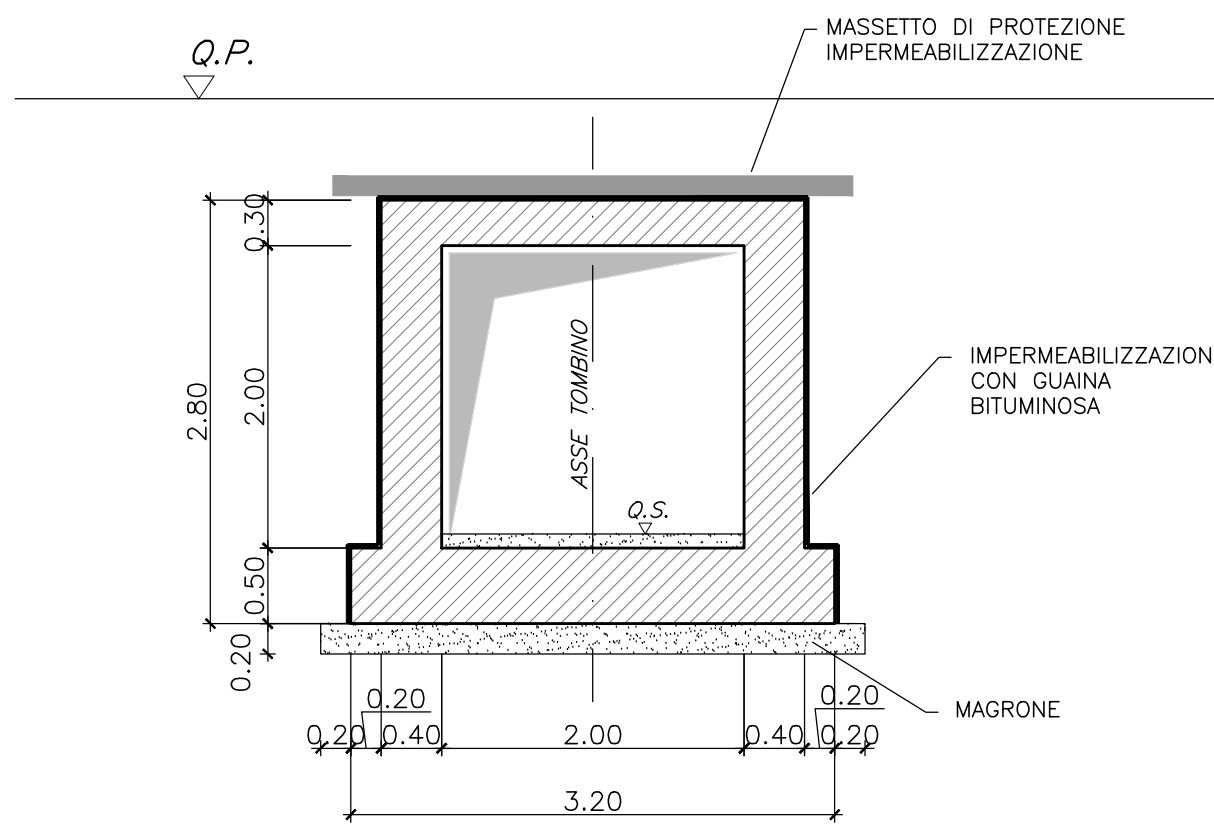


KEY-PLAN

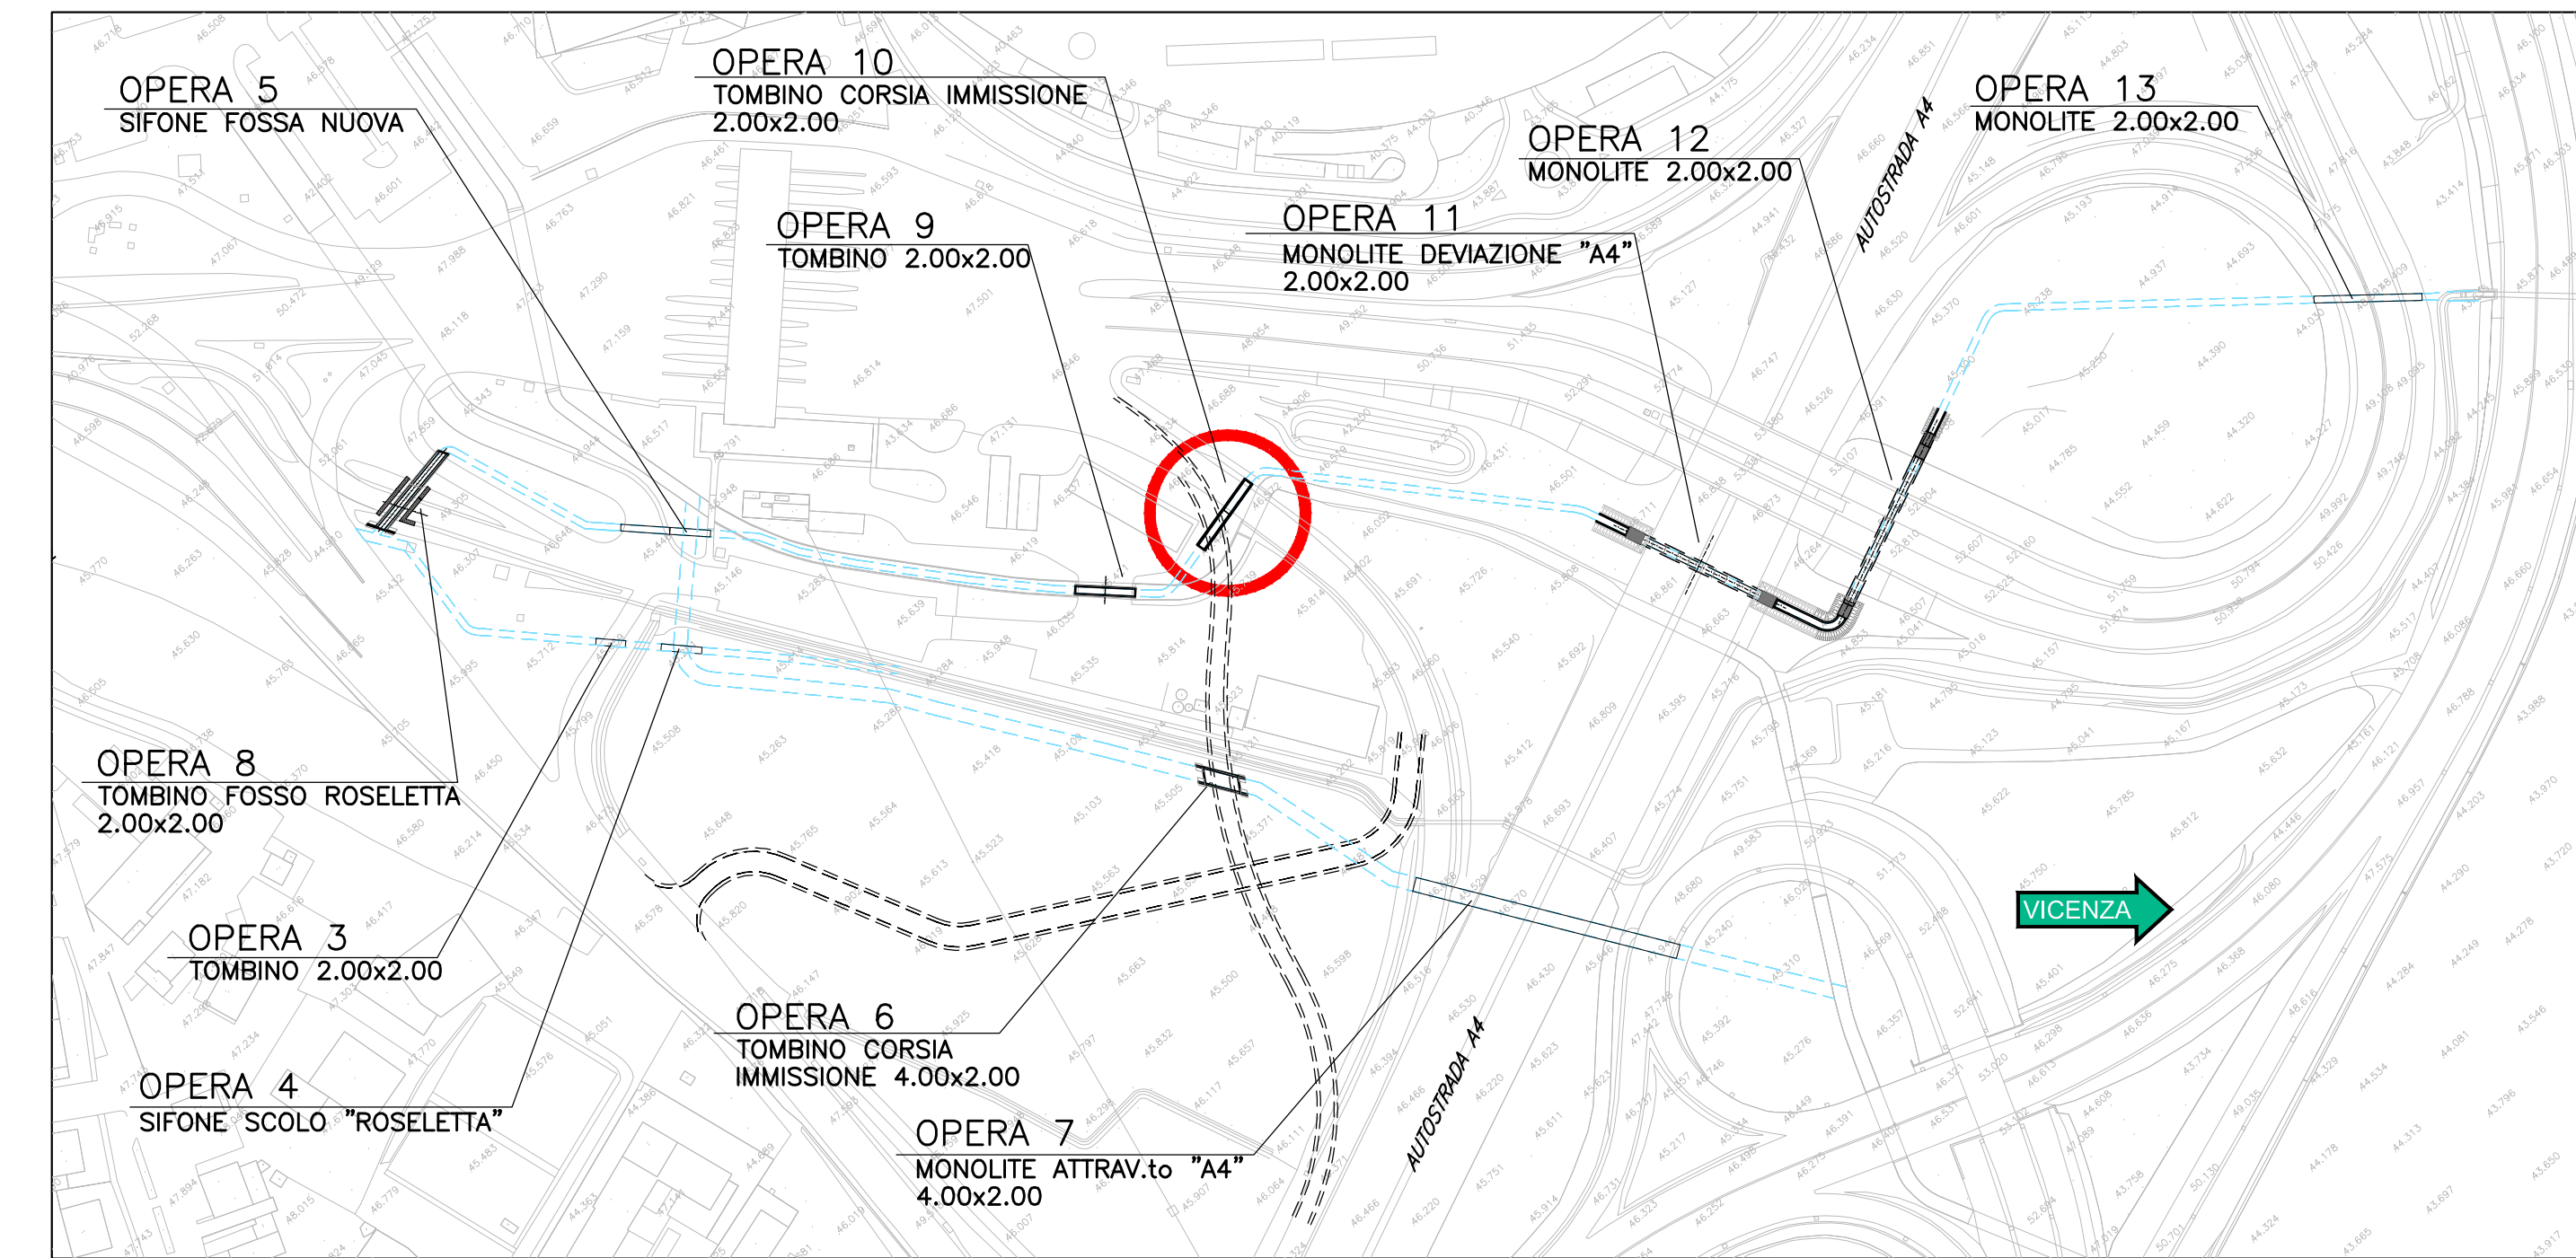

PIANTA SPICCATO
(INTERVENTO DI 1^ FASE)
1:100

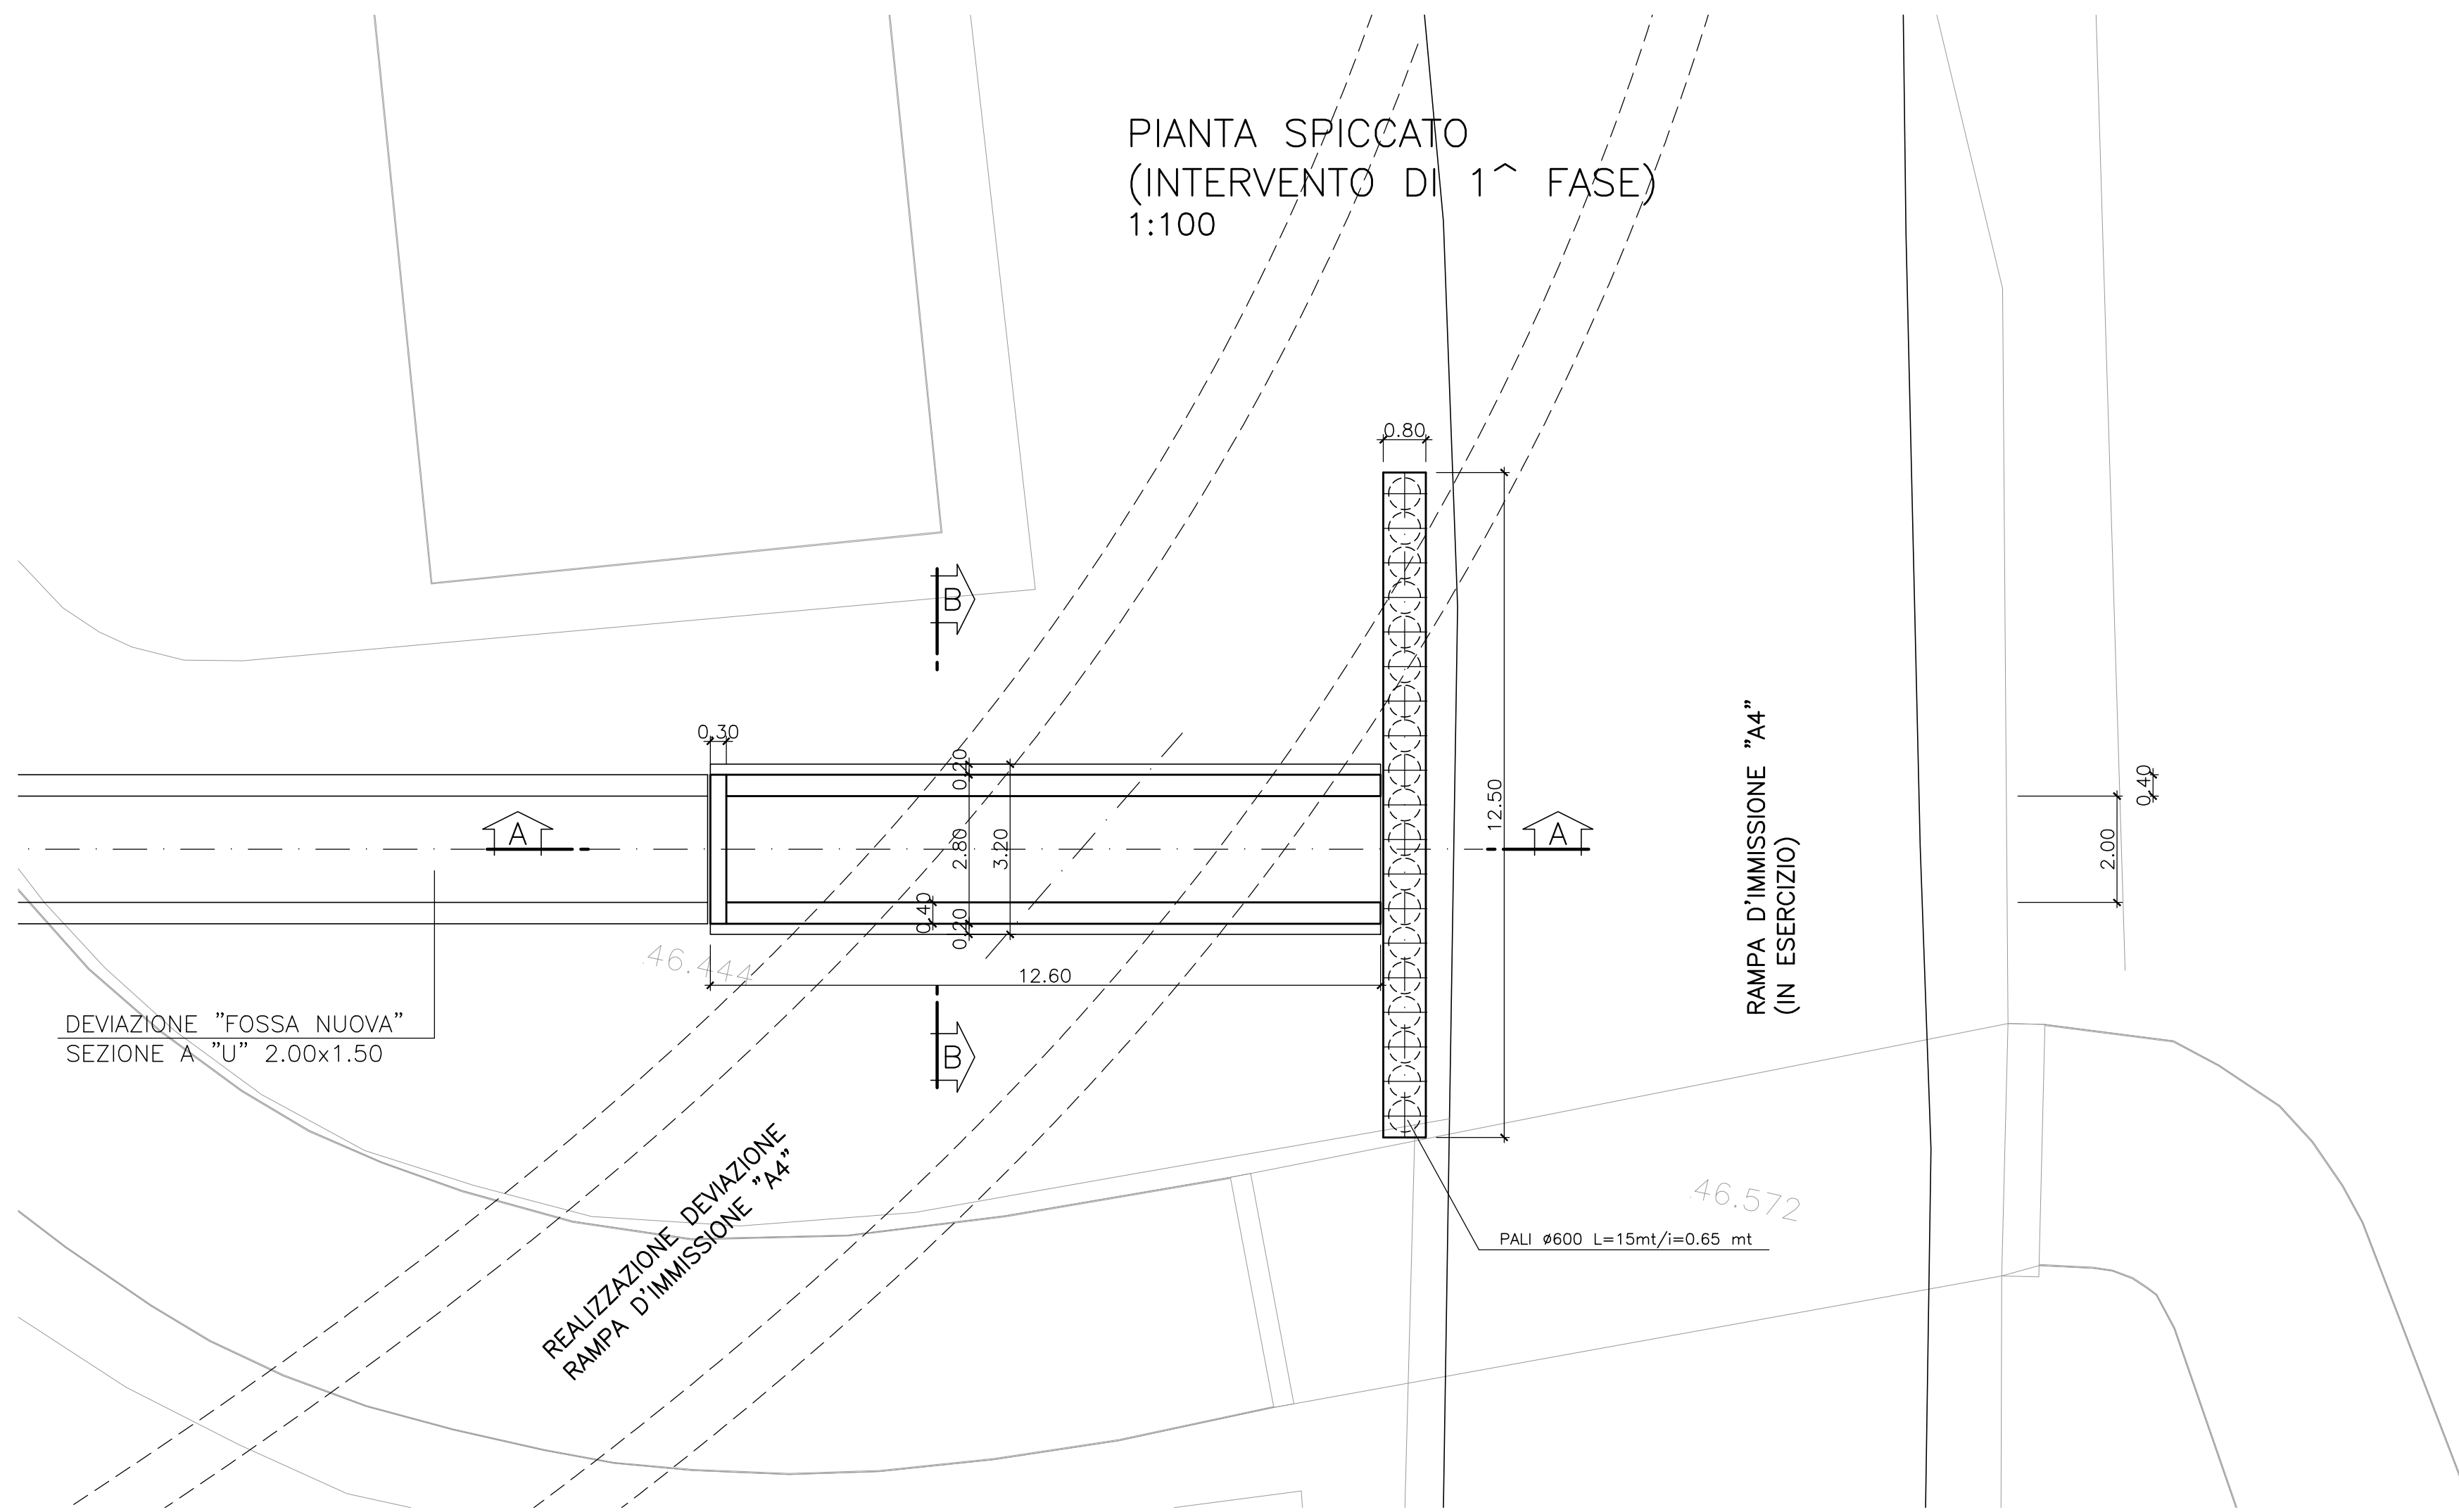


PIANTA SPICCATO
(INTERVENTO DI 2^ FASE)
1:100

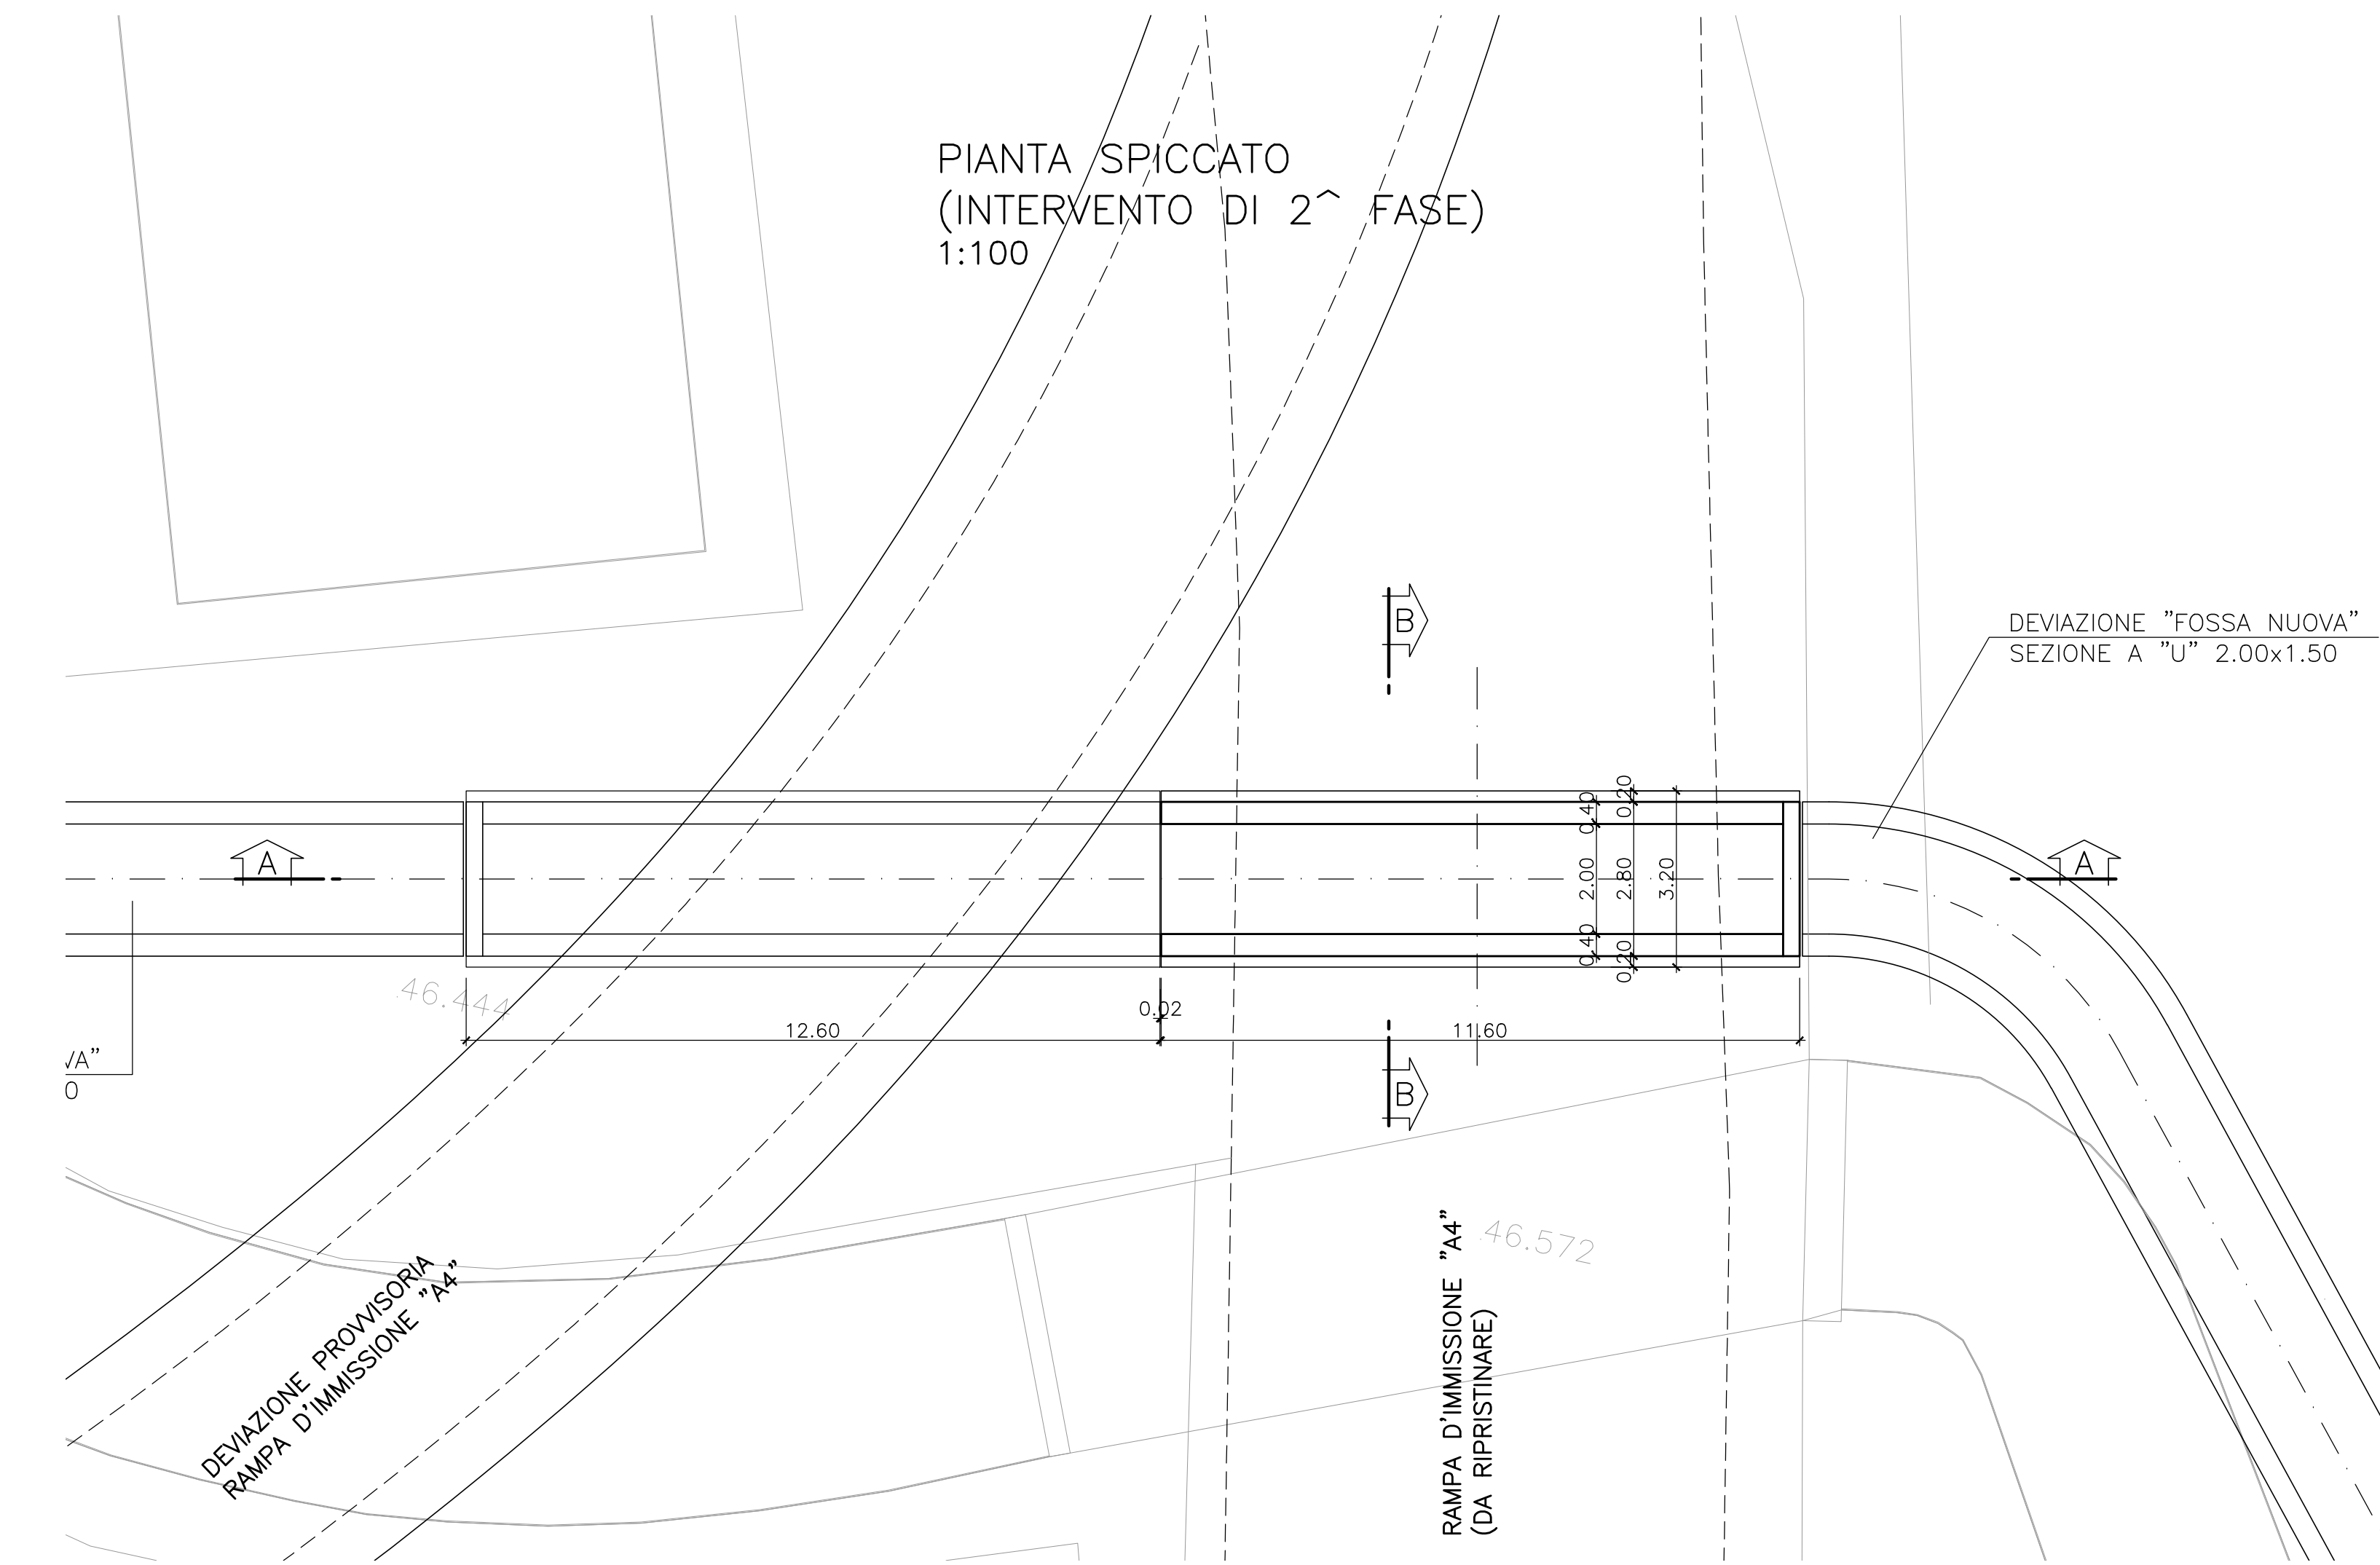


NOTA:
GIUNTO REALIZZATO IN WATERSTOP CON PROFILATO IN RESINE VINILICHE DI 300mm.

Incidenza armatura	
Elemento	kg/mc
Copertura	120
Piedritti	120
Fondazione	120
Muri andatori (Paramento e Fondazione)	90

SEZIONE LONGITUDINALE A-A
(INTERVENTO DI 1^ FASE)
1:100

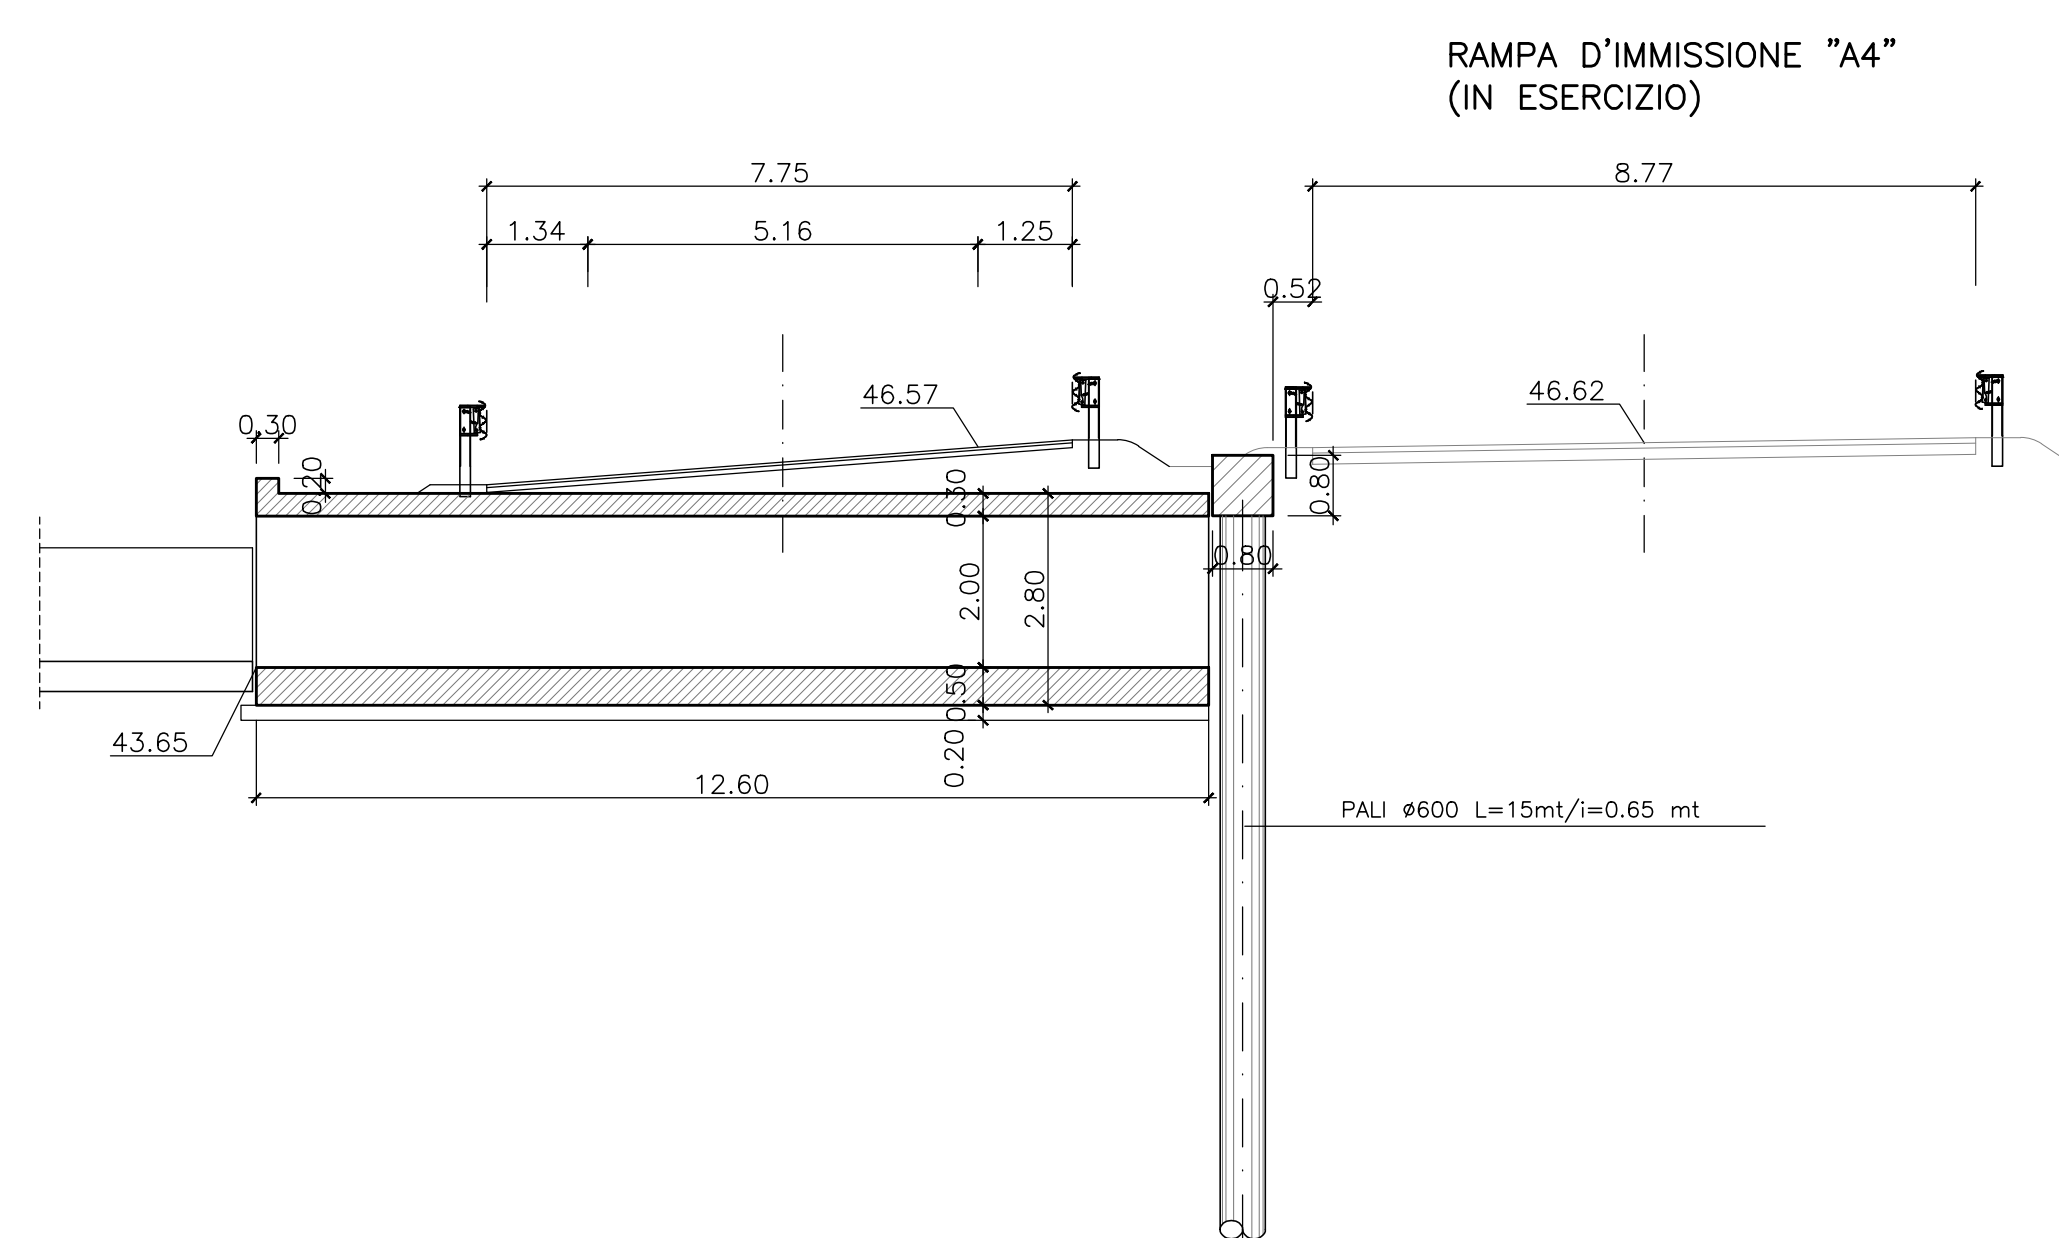

SEZIONE LONGITUDINALE A-A
(INTERVENTO DI 2^ FASE)
1:100

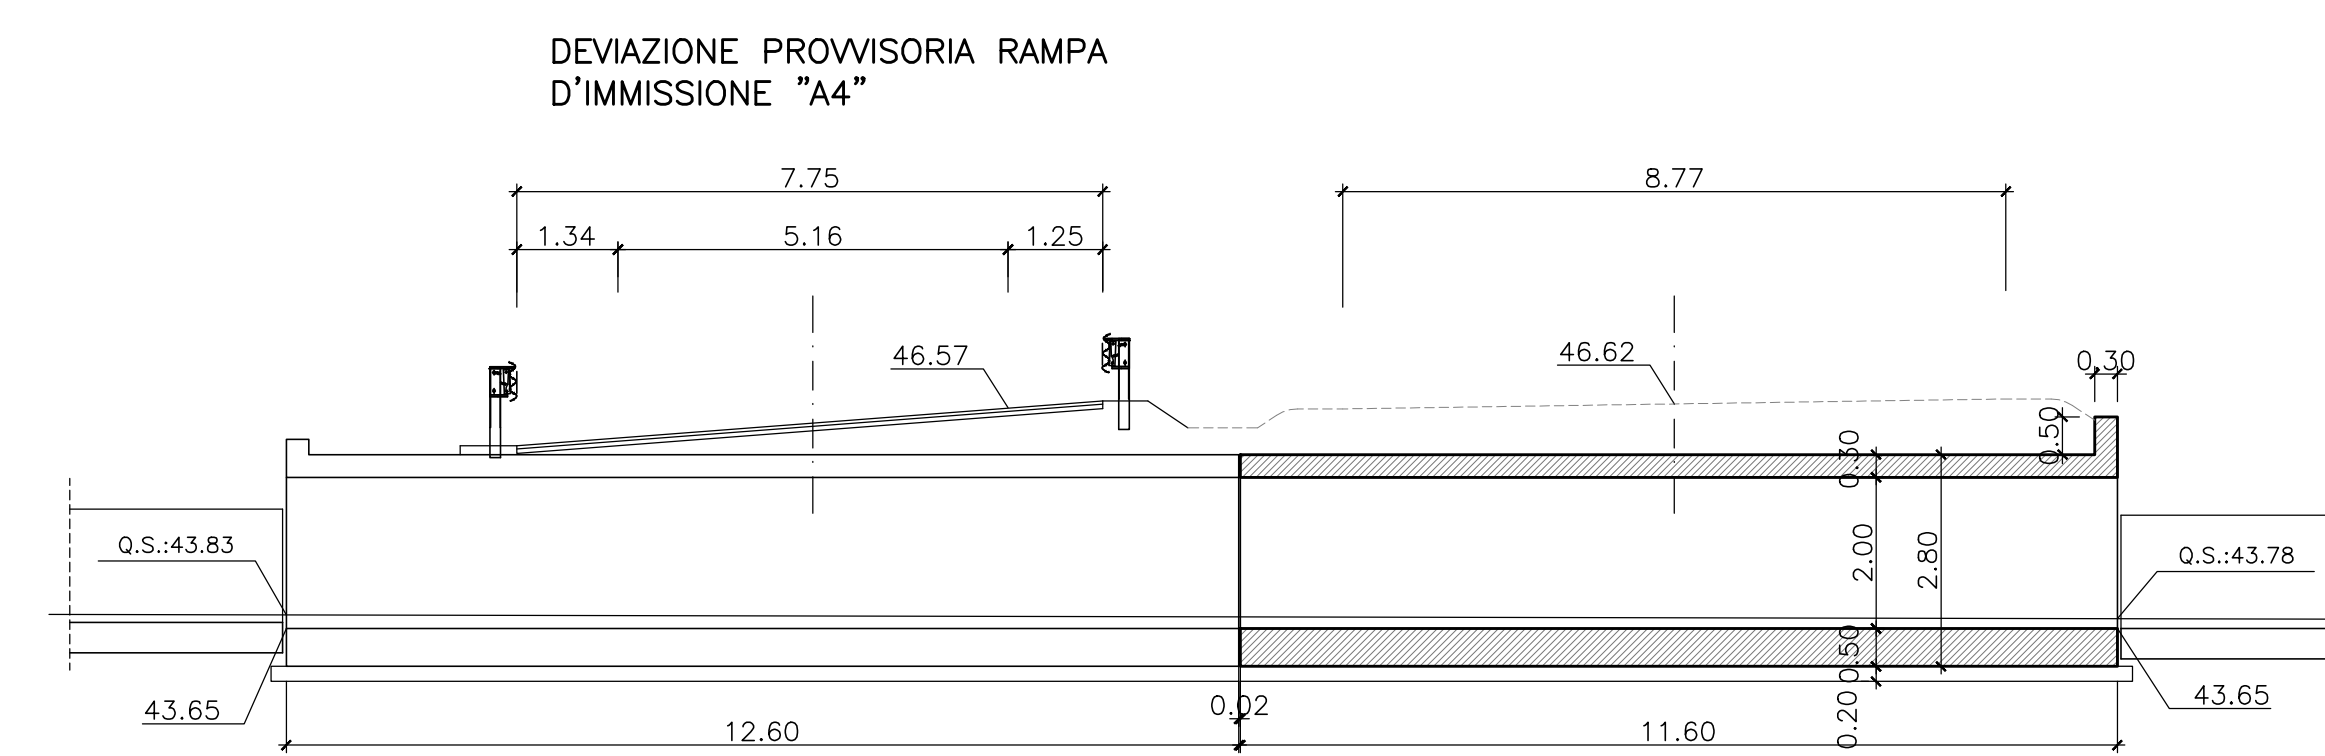

COMMITTENTE: **RFI** - R.F. FERROVIARIA ITALIANA - GRUPPO FERROVIE DELLO STATO ITALIANO

ALTA - SUPERVISIONE: **ITALFERR** - GRUPPO FERROVIE DELLO STATO ITALIANO

GENERAL CONTRACTOR: **Consorzio Irico-IV Due**

INFRASTRUTTURE FERROVIARIE STRATEGICHE DEFINITE DALLA LEGGE OBIETTIVO N. 443/01

PROGETTO DEFINITIVO

LINEA AVIAC VERONA - PADOVA
SUB TRATTA VERONA - VICENZA
1° SUB LOTTO VERONA - MONTEBELLO VICENTINO

DISSEGNO
INTERFERENZE VIARIE - IN16 - INTERFERENZA CON SEDE AUTOSTRADALE AL km 6+220
TOMBINO CORSIA IMMISSIONE 2.00x2.00- OPERA 10 - PIANTA, PROSPETTO E SEZIONE

GENERAL CONTRACTOR: **ITALFERR S.p.A.**

PROGETTISTA INTEGRATORE: **ATI bonifica**

CONSORZIO IRI-IV DUE

SCALA: 1:100 - 1:50

COMMESSA LOTTO FASE ENTE TIPO DOC. OPERA/DISCIPLINA PROG. REV.

I N O D 0 0 D 1 2 P Z I N 1 6 1 0 0 0 1 A

ATI bonifica

Progettazione: **ATI bonifica**

Rev.	Descrizione	Redatto	Data	Verificato	Data	Approvato	Data	Autorizzato
A	EMMISSIONE	A. Rossi	10/04/15	S. Geronzi	13/04/15	P. Fusco	13/04/15	

File: N:\00000000\2015\161001\A_01AAA.DWG | CUP: J41E91000000009 | n. Etob.: | Data: Maggio 2015

CHG: 3320049F17