
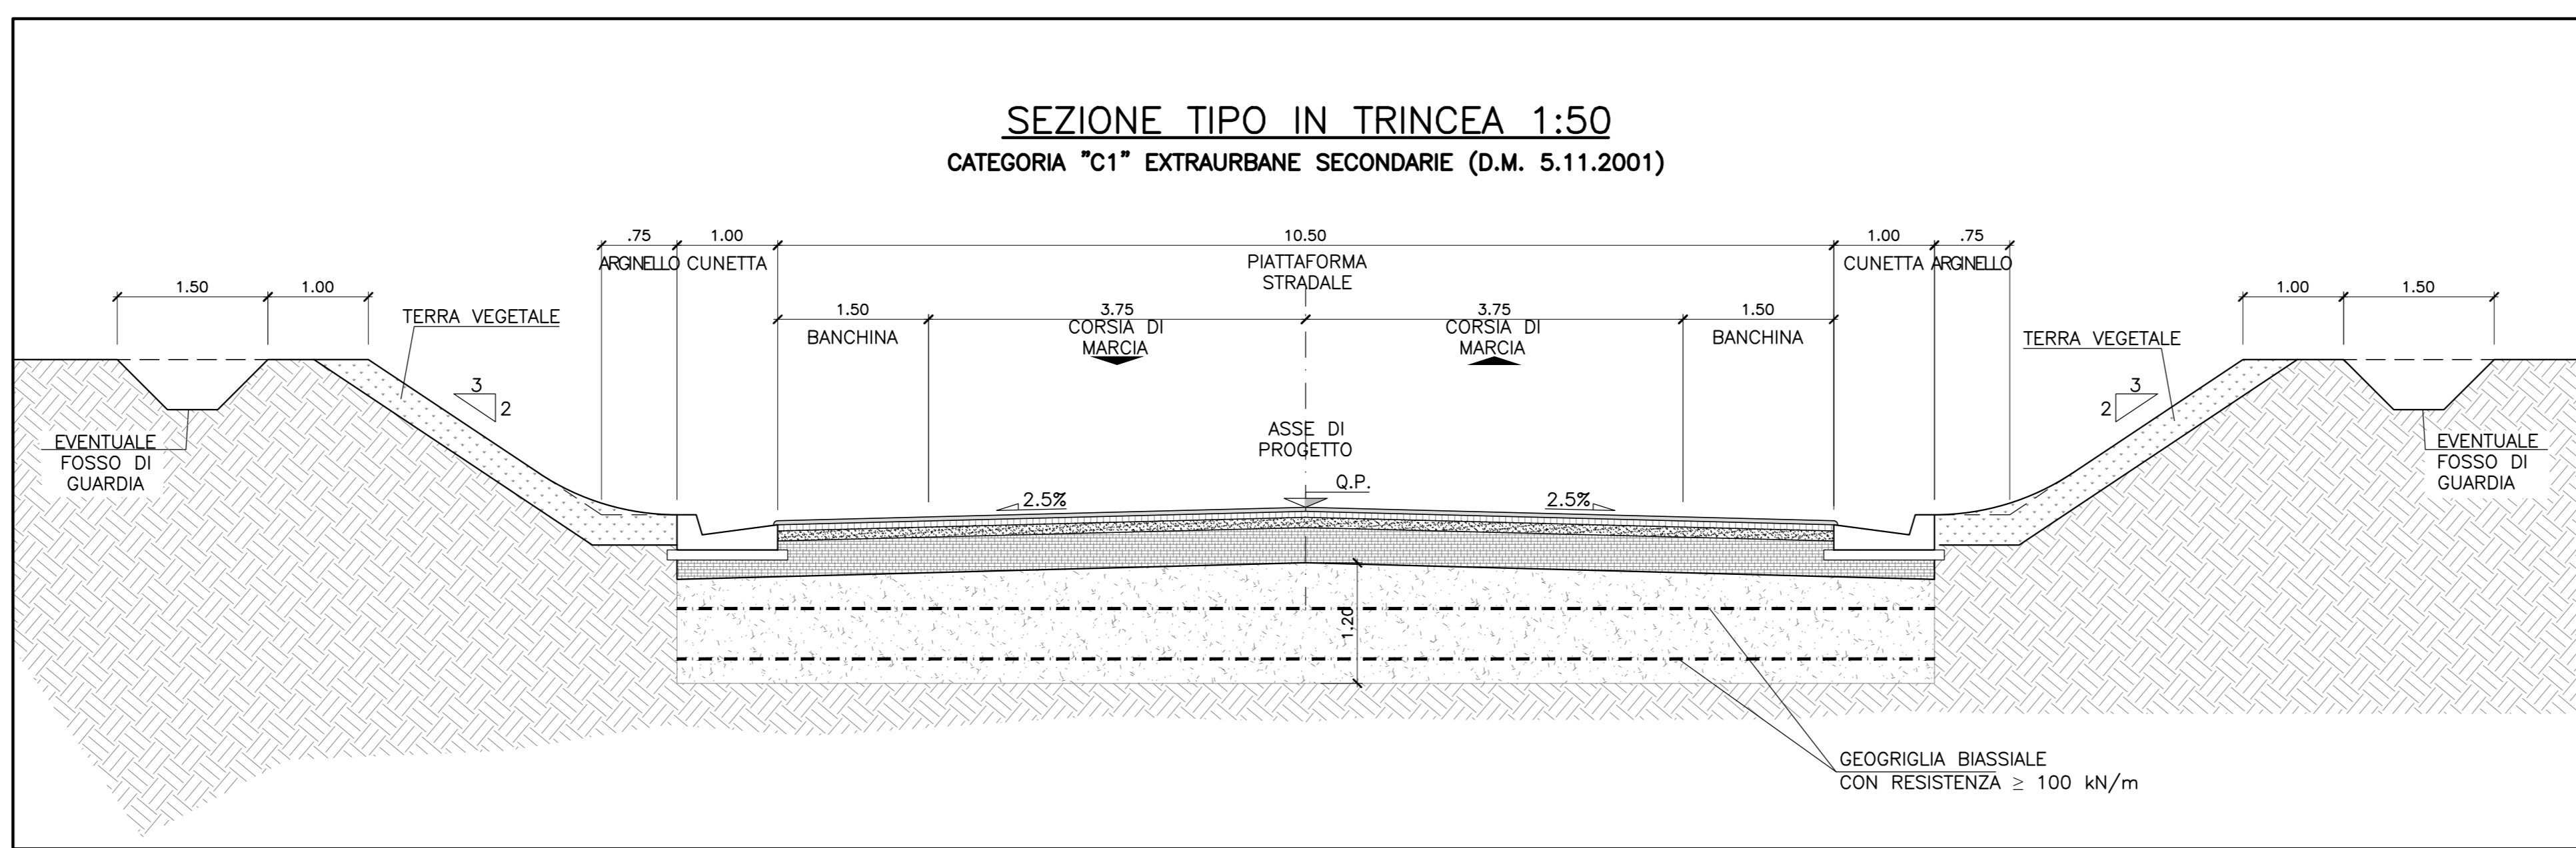


NOTA:  
GLI INQUADRAMENTI NEL QUADRO D'UNIONE SONO RIFERITI AGLI ELABORATI DELLE PLANIMETRIE GENERALI DI PROGETTO

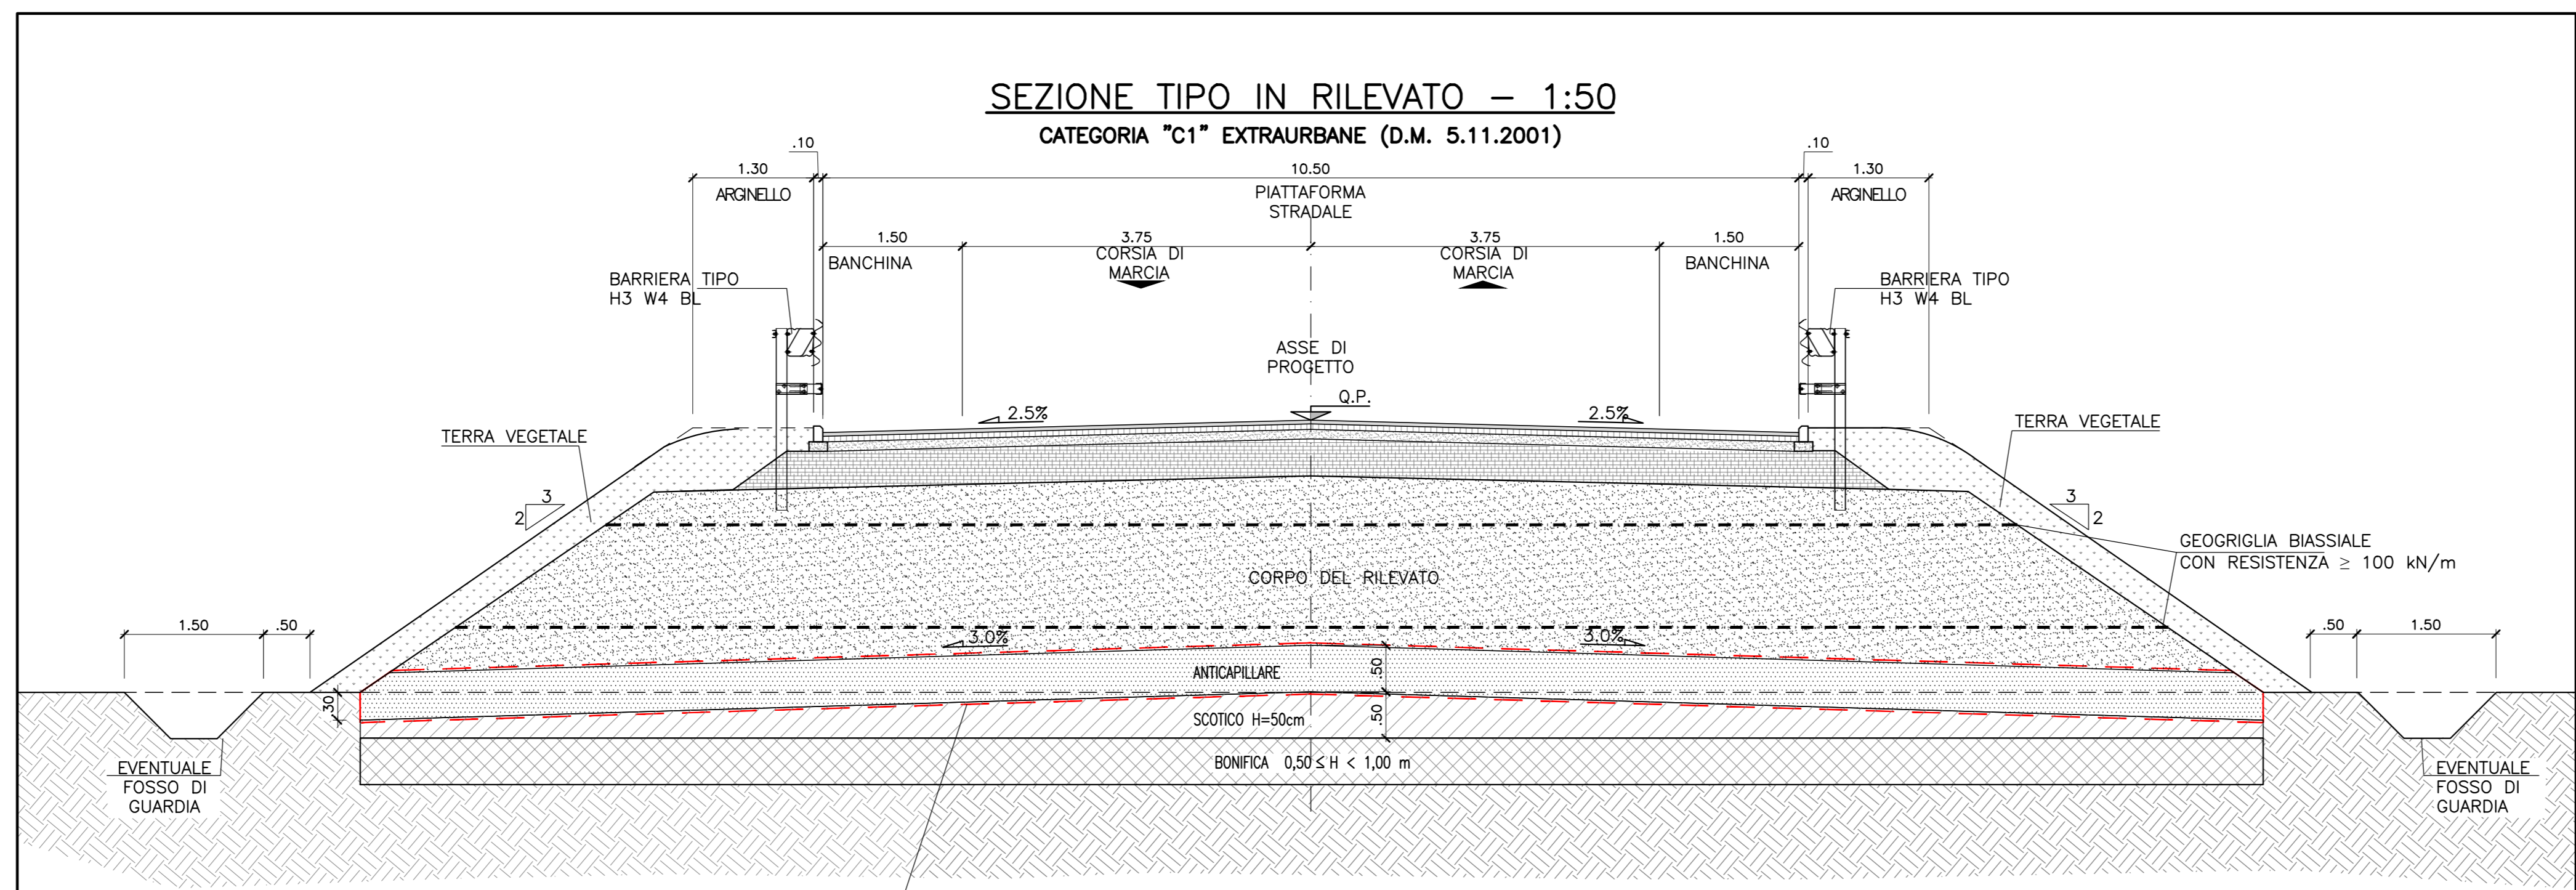

DISEGNI DI RIFERIMENTO		
DESCRIZIONE	CODICE	
PLANIMETRIE DI PROGETTO	DA: XXXXXX02L2IF0001001A A: XXXXXX02L2IF0001020A	

NOTE GENERALI

COMMITTENTE: **RFI** RETE FERROVIARIA ITALIANA GRUPPO FERROVIE DELLO STATO ITALIANO

ALTA SORVEGLIANZA: **ITALFERR** GRUPPO FERROVIE DELLO STATO ITALIANO

GENERAL CONTRACTOR: **Consorzio Iri+T+DUE**

INFRASTRUTTURE FERROVIARIE STRATEGICHE DEFINITE DALLA LEGGE OBIETTIVO N. 443/01

PROGETTO DEFINITIVO

**LINEA AV/AC VERONA - PADOVA**  
**SUB TRATTA VERONA - VICENZA**  
**1° SUB LOTTO VERONA - MONTEBELLO VICENTINO**

DISEGNO  
IN47 - DEVIAZIONE STRADALE DAL Km 19+500 AL Km 20+150  
OPERE DI CONSOLIDAMENTO DEL TERRENO, PLANIMETRIA E SEZIONE TRASVERSALE TAV.1

GENERAL CONTRACTOR		CONSOLIDO IRI+T+DUE		ITALFERR S.p.A.	
RTI bonifica		L. PROGETTISTA INTEGRATORE		SCALA: VARIE	
Data:		Data:		Data:	

COMMESSA	LOTTO	FASE	ENTE	TIPO DOC.	OPERA/DISCIPLINA	PROGR.	REV.
IN00	00	D	I2	PZ	IN47	001	A

VISTO ATI BONIFICA							
Firma				Data			
Ing. F. Bocchetto							
Rev.	Descrizione	Redatto	Data	Verificato	Data	Approvato	Data
A	EMMISSIONE	P. Luzzi	2004/15	L. Corvini	2004/15	L. Corvini	22/04/15

File: IN000002P2N470X001A\_00AAA.DWG | CUP: J41E91000000009 | n. Elab.: 3220049F.17