PROFILO AX_001
SEZIONE 13
PROGRESSIVA 600.00

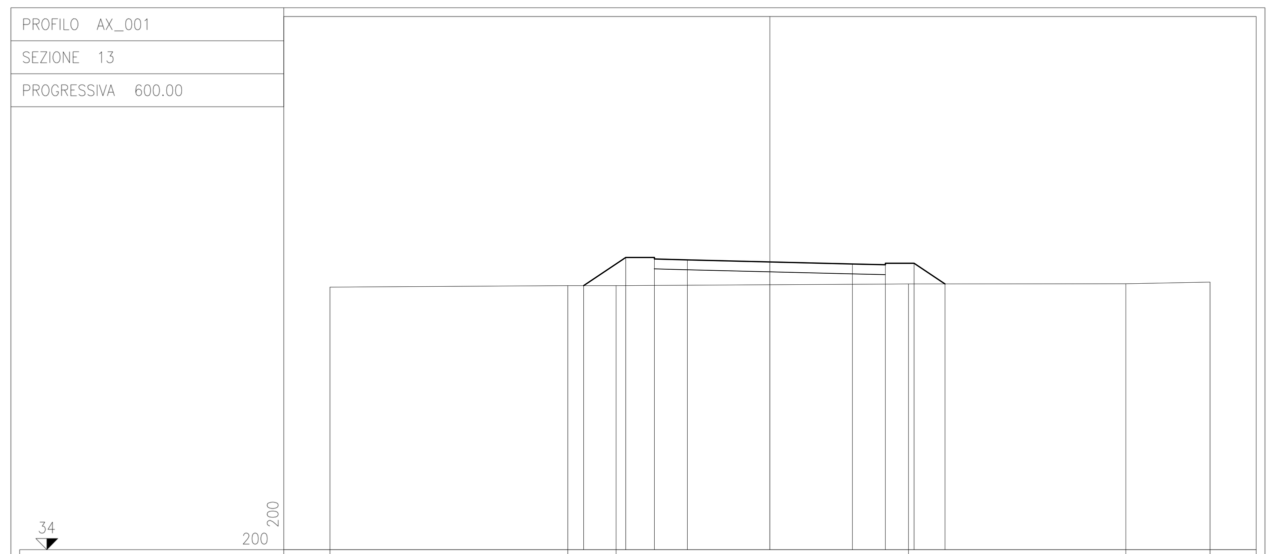

PROGRESSIVE TERRENO	-20.00, -9.18, -6.99, 6.30, 16.18, 20.00
PARZIALI TERRENO	10.82, 2.19, 13.29, 9.88, 3.82
QUOTE TERRENO	45.91, 45.99, 45.99, 46.06, 46.07, 46.14
PROGRESSIVE PROGETTO	-8.46, -6.55, -5.25, -3.75, 0.00, 3.75, 5.25, 6.55, 7.96
PARZIALI PROGETTO	1.91, 1.30, 1.50, 3.75, 3.75, 1.50, 1.30, 1.41
QUOTE PROGETTO	45.99, 47.26, 47.26, 47.15, 47.06, 46.97, 47.00, 47.00, 46.06

PROFILO AX_001
SEZIONE 14
PROGRESSIVA 650.00

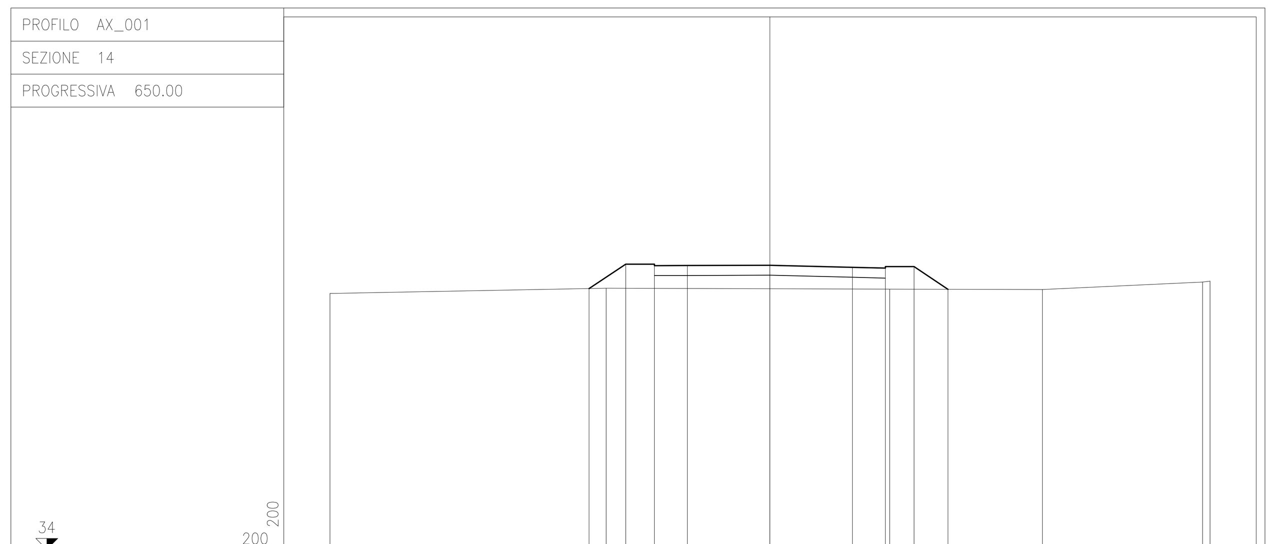

PROGRESSIVE TERRENO	-20.00, -7.44, 5.44, 12.39, 19.67, 20.00
PARZIALI TERRENO	12.56, 12.88, 6.95, 7.28, 0.33
QUOTE TERRENO	45.63, 45.87, 45.82, 45.81, 46.15, 46.19
PROGRESSIVE PROGETTO	-8.22, -6.55, -5.25, -3.75, 0.00, 3.75, 5.25, 6.55, 8.10
PARZIALI PROGETTO	1.67, 1.30, 1.50, 3.75, 3.75, 1.50, 1.30, 1.55
QUOTE PROGETTO	45.85, 46.97, 46.97, 46.90, 46.91, 46.82, 46.85, 46.85, 45.82

PROFILO AX_001
SEZIONE 15
PROGRESSIVA 700.00

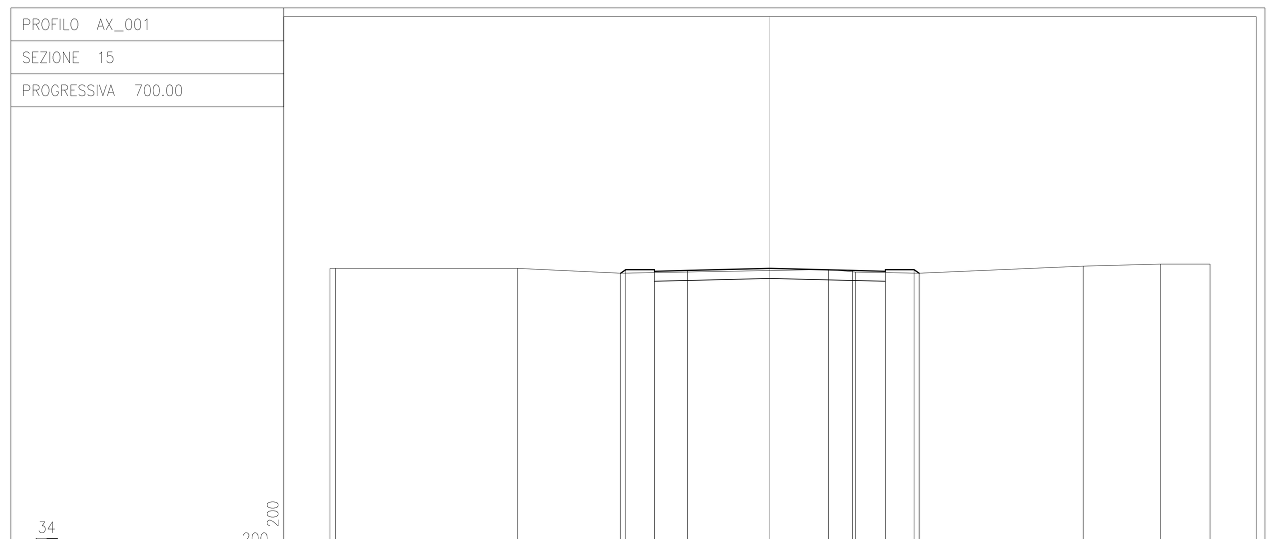

PROGRESSIVE TERRENO	-20.00, -19.74, -11.48, -6.78, 2.66, 3.89, 6.78, 14.23, 17.75, 20.00
PARZIALI TERRENO	0.26, 8.26, 4.70, 9.44, 1.23, 2.89, 7.45, 3.52, 2.25
QUOTE TERRENO	46.76, 46.76, 46.76, 46.54, 46.71, 46.60, 46.54, 46.86, 46.95, 46.96
PROGRESSIVE PROGETTO	-6.78, -6.55, -5.25, -3.75, 0.00, 3.75, 5.25, 6.55, 6.78
PARZIALI PROGETTO	0.23, 1.30, 1.50, 3.75, 3.75, 1.50, 1.30, 0.23
QUOTE PROGETTO	46.54, 46.70, 46.70, 46.67, 46.76, 46.67, 46.70, 46.70, 46.54

PROFILO AX_001
SEZIONE 16
PROGRESSIVA 750.00

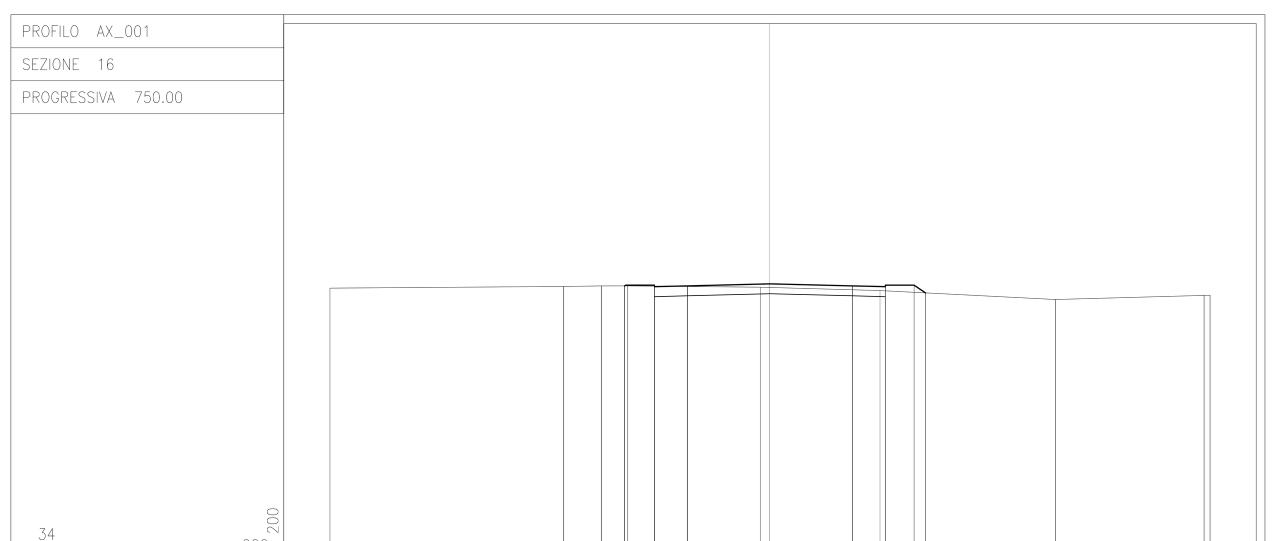

PROGRESSIVE TERRENO	-20.00, -9.37, -7.64, -6.48, -0.41, 5.00, 12.98, 19.73, 20.00
PARZIALI TERRENO	10.63, 1.73, 1.16, 6.07, 5.41, 7.98, 6.75, 0.27
QUOTE TERRENO	46.17, 46.25, 46.28, 46.27, 46.21, 46.06, 45.66, 45.85, 45.85
PROGRESSIVE PROGETTO	-6.60, -5.25, -3.75, 0.00, 3.75, 5.25, 6.55, 7.07
PARZIALI PROGETTO	1.35, 1.50, 3.75, 3.75, 1.50, 1.30, 0.52
QUOTE PROGETTO	46.27, 46.31, 46.28, 46.37, 46.28, 46.31, 46.31, 45.96

PROFILO AX_001
SEZIONE 17
PROGRESSIVA 800.00

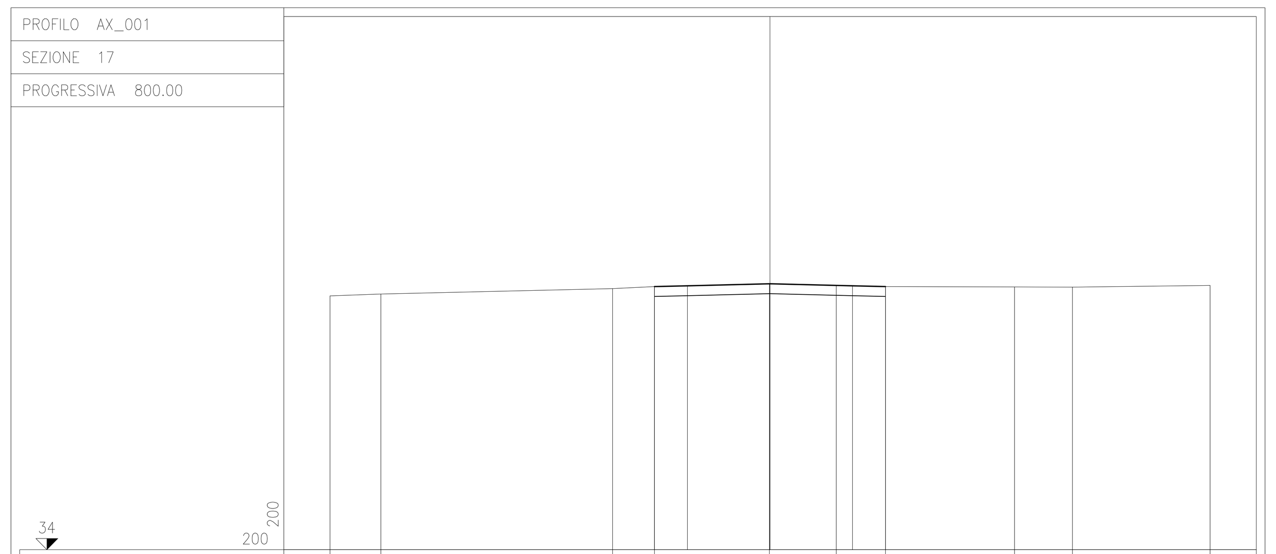

PROGRESSIVE TERRENO	-20.00, -17.69, -7.16, -5.25, -0.02, 3.01, 5.25, 11.11, 13.74, 20.00
PARZIALI TERRENO	2.31, 10.53, 1.91, 5.23, 3.03, 2.24, 5.86, 2.63, 6.26
QUOTE TERRENO	45.52, 45.60, 45.85, 45.94, 46.05, 46.00, 45.94, 45.92, 45.91, 45.99
PROGRESSIVE PROGETTO	-5.25, -3.75, 0.00, 3.75, 5.25
PARZIALI PROGETTO	1.50, 3.75, 3.75, 1.50
QUOTE PROGETTO	45.94, 45.98, 46.07, 45.98, 45.94

PROFILO AX_001
SEZIONE 18
PROGRESSIVA 850.00

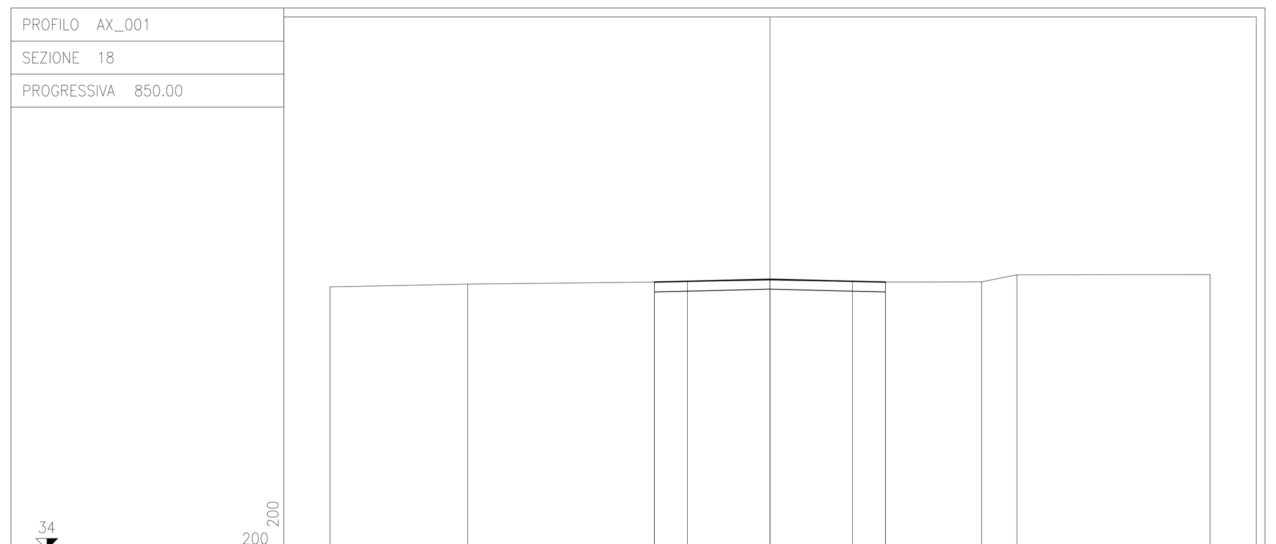

PROGRESSIVE TERRENO	-20.00, -13.74, -5.25, 0.00, 5.25, 9.61, 11.22, 20.00
PARZIALI TERRENO	6.26, 8.49, 5.25, 5.25, 4.36, 1.61, 8.78
QUOTE TERRENO	45.93, 46.06, 46.15, 46.23, 46.15, 46.16, 46.48, 46.49
PROGRESSIVE PROGETTO	-5.25, -3.75, 0.00, 3.75, 5.25
PARZIALI PROGETTO	1.50, 3.75, 3.75, 1.50
QUOTE PROGETTO	46.15, 46.19, 46.28, 46.19, 46.15

PROFILO AX_001
SEZIONE 19
PROGRESSIVA 900.00

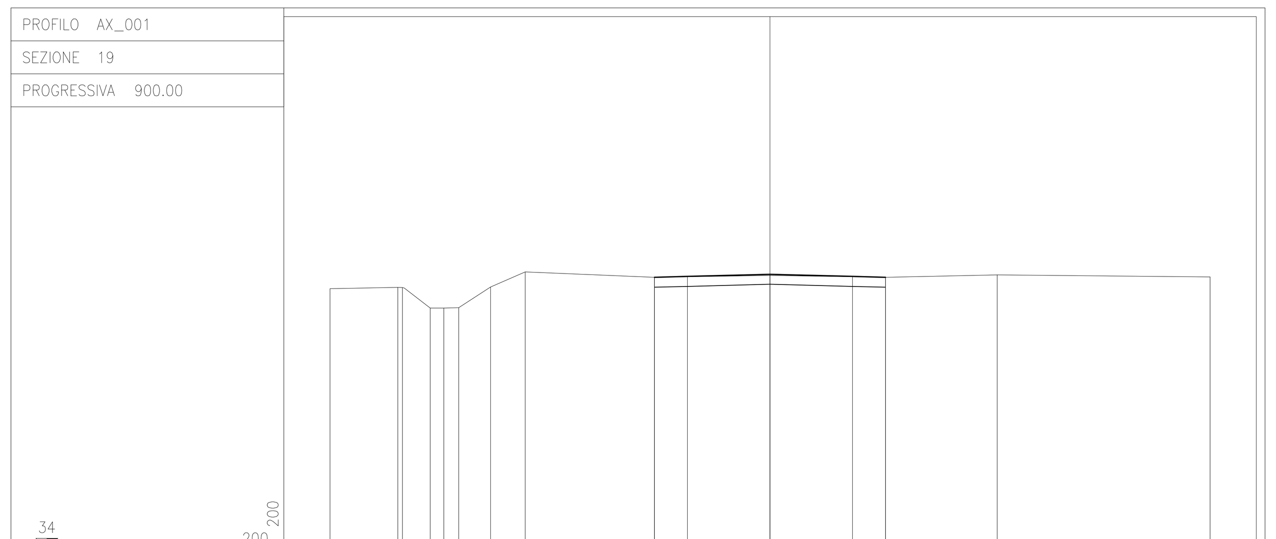

PROGRESSIVE TERRENO	-20.00, -16.92, -16.71, -15.44, -14.82, -14.15, -12.70, -11.12, -5.25, 0.00, 5.25, 10.33, 20.00
PARZIALI TERRENO	3.08, 0.21, 1.27, 0.62, 0.67, 1.45, 1.58, 5.87, 5.25, 5.25, 5.08, 9.67
QUOTE TERRENO	45.84, 45.90, 45.89, 44.96, 44.96, 44.97, 45.92, 46.61, 46.36, 46.44, 46.36, 46.46, 46.37
PROGRESSIVE PROGETTO	-5.25, -3.75, 0.00, 3.75, 5.25
PARZIALI PROGETTO	1.50, 3.75, 3.75, 1.50
QUOTE PROGETTO	46.36, 46.40, 46.49, 46.40, 46.36

COMMITTENTE:
RFI RETE FERROVIARIA ITALIANA
GRUPPO FERROVIE DELLO STATO ITALIANE

ALTA SORVEGLIANZA:
ITALFERR
GRUPPO FERROVIE DELLO STATO ITALIANE

GENERAL CONTRACTOR:
Consorzio IricAV Due

INFRASTRUTTURE FERROVIARIE STRATEGICHE DEFINITE DALLA LEGGE OBIETTIVO N. 443/01

PROGETTO DEFINITIVO

LINEA AV/AC VERONA - PADOVA
SUB TRATTA VERONA - VICENZA
1° SUB LOTTO VERONA - MONTEBELLO VICENTINO

DISEGNO
INTERFERENZE VIARIE - IN16 - INTERFERENZA CON SEDE AUTOSTRADALE AL km 6+220
DEVIAZIONE PROVVISORIA E RIPRISTINO RAMPA TG SUD - SEZIONI TRASVERSALI TAV 2

GENERAL CONTRACTOR		ITALFERR S.p.A.	
ATI bonifica IL PROGETTISTA INTEGRATORE Franco Persio Bocchetto iscritto all'Ordine degli Ingegneri della Provincia di Roma al n° 8664 - Sez. A settore Civile e Ambientale Data:	CONSORZIO IRICAV DUE Il Direttore Data:	Data:	SCALA : 1:200

COMMESSA	LOTTO	FASE	ENTE	TIPO DOC.	OPERA/DISCIPLINA	PROGR.	REV.
I N 0 D	0 0	D	I 2	W 9	I N 1 6 B 0	0 0 2	A

ATI bonifica

VISTO ATI BONIFICA	
Firma	Data
Ing.F.P.Bocchetto	

Progettazione:

Rev.	Descrizione	Redatto	Data	Verificato	Data	Approvato	Data	Autorizzato
A	EMISSIONE	P.Sapio	10/04/15	L.Lacopo	13/04/15	P.Polidori	13/04/15	Alberto Checchi iscritto all'Ordine degli Ingegneri della Provincia di Roma al n° 12414 - Sez. A settore Civile e Ambientale Data: Maggio 2015

File: IN0D00DI2W9IN16B0002A_00AAA.DWG | CUP: J41E91000000009 | n. Elab.:
CIG: 3320049F17