PROFILO PORCILANA_2

SEZIONE 85

PROGRESSIVA 1680.00

A RILEVATO	6.5
B STERRO	2.5
C FOSSI	1.1
E SCOTICO	7.7
F TERRE STABILIZZATE	7.1
a USURA	10.6
b BINDER	10.6
c BASE	10.6
d STABILIZZATO	10.6
e VEGETALE	4.9

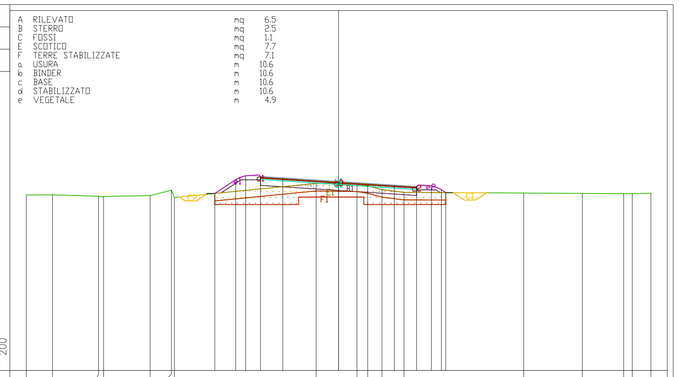

PROGRESSIVE TERRENO	21.00 19.24 16.14 15.80 12.67 11.34 11.04 1.51 1.23 0.96 0.92 4.40 12.45 16.39 19.17 19.75 21.00
PARZIALI TERRENO	1.76 3.10 0.34 3.13 1.43 0.29 9.53 2.74 0.27 0.96 1.48 8.05 3.94 2.78 0.58 1.25
QUOTE TERRENO	21.77 21.78 21.69 21.64 21.73 22.09 21.61 22.54 22.50 22.39 22.13 21.94 21.90 21.88 21.86 21.86 21.88
PROGRESSIVE PROGETTO	8.32 6.92 6.24 5.25 3.75 0.00 3.75 5.25 6.24 6.92 7.21
PARZIALI PROGETTO	1.40 0.68 0.99 1.50 3.75 3.75 1.50 0.99 0.68 0.29
QUOTE PROGETTO	21.87 22.80 23.07 23.01 22.92 22.68 22.44 22.34 22.39 22.12 21.93

PROFILO PORCILANA_2

SEZIONE 88

PROGRESSIVA 1740.00

A RILEVATO	1.3
B STERRO	6.3
C FOSSI	0.5
E SCOTICO	5.0
F TERRE STABILIZZATE	6.2
a USURA	10.4
b BINDER	10.4
c BASE	10.4
d STABILIZZATO	10.4
e VEGETALE	2.7

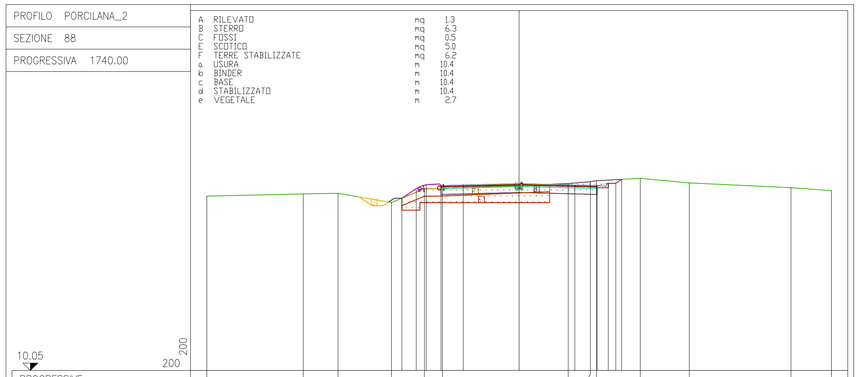

PROGRESSIVE TERRENO	21.00 14.51 12.18 8.58 6.37 5.15 3.30 4.80 5.20 8.15 11.44 18.28 21.00
PARZIALI TERRENO	6.49 2.33 3.60 2.21 1.22 8.45 1.50 0.40 2.95 3.29 6.84 2.72
QUOTE TERRENO	21.77 21.92 21.97 21.34 22.26 22.28 22.62 22.74 22.81 22.96 22.66 22.34 22.15
PROGRESSIVE PROGETTO	7.88 6.92 6.24 5.25 3.75 0.00 3.75 5.25 6.00 6.50 6.89
PARZIALI PROGETTO	0.96 0.68 0.99 1.50 3.75 3.75 1.50 0.75 0.50 0.39
QUOTE PROGETTO	21.63 22.27 22.54 22.49 22.53 22.62 22.53 22.49 22.64 22.90

PROFILO PORCILANA_2

SEZIONE 86

PROGRESSIVA 1700.00

A RILEVATO	4.8
B STERRO	3.8
C FOSSI	1.7
E SCOTICO	7.5
F TERRE STABILIZZATE	9.3
a USURA	10.6
b BINDER	10.6
c BASE	10.6
d STABILIZZATO	10.6
e VEGETALE	4.4

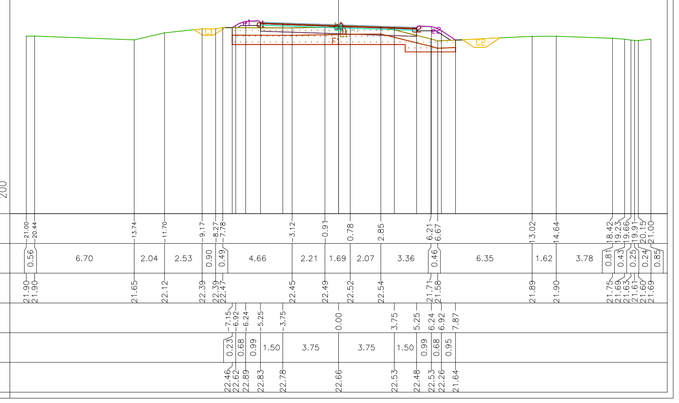

PROGRESSIVE TERRENO	21.00 20.44 13.74 11.76 9.17 8.72 7.92 3.12 0.91 0.78 2.85 6.21 6.67 13.02 14.64 18.42 19.25 19.91 21.00
PARZIALI TERRENO	0.56 6.70 2.04 2.53 0.90 0.49 4.66 2.21 1.69 2.07 3.36 0.46 6.35 1.62 3.78 0.81 0.43 0.25 0.24 0.59
QUOTE TERRENO	21.90 21.90 21.65 22.12 22.39 22.39 22.47 22.45 22.49 22.52 22.54 21.71 21.58 21.89 21.90 21.75 21.63 21.62 21.69 21.69
PROGRESSIVE PROGETTO	7.15 6.92 6.24 5.25 3.75 0.00 3.75 5.25 6.24 6.92 7.87
PARZIALI PROGETTO	0.23 0.68 0.99 1.50 3.75 3.75 1.50 0.99 0.68 0.95
QUOTE PROGETTO	22.46 22.47 22.89 22.83 22.78 22.66 22.53 22.48 22.53 22.26 21.64

PROFILO PORCILANA_2

SEZIONE 89

PROGRESSIVA 1761.41

A RILEVATO	2.5
B STERRO	6.6
C FOSSI	0.8
E SCOTICO	5.0
F TERRE STABILIZZATE	5.7
a USURA	10.4
b BINDER	10.4
c BASE	10.4
d STABILIZZATO	10.4
e VEGETALE	3.1

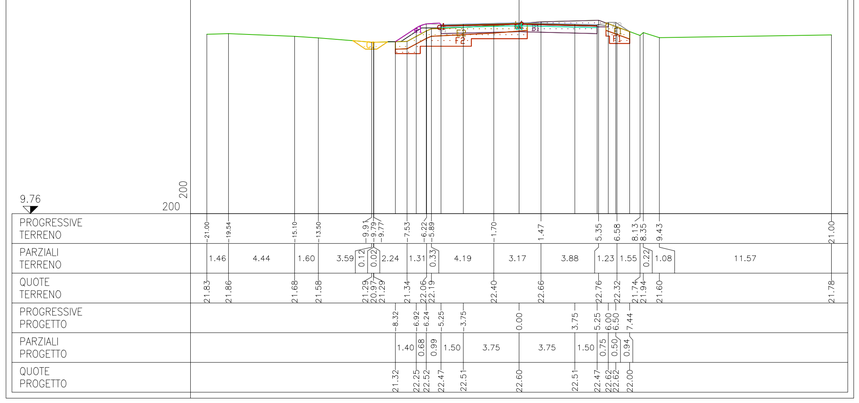

PROGRESSIVE TERRENO	21.00 19.94 15.15 13.50 9.91 9.79 9.77 7.53 6.22 5.69 1.70 1.47 5.35 6.58 8.13 8.35 9.43 21.00
PARZIALI TERRENO	1.46 4.44 1.60 3.59 0.14 0.02 2.24 1.31 0.33 4.19 3.17 3.88 1.23 1.55 0.22 1.08 11.57
QUOTE TERRENO	21.83 21.86 21.68 21.58 21.29 20.97 21.29 21.34 22.06 22.19 22.40 22.66 22.76 22.32 21.74 21.94 21.60 21.78
PROGRESSIVE PROGETTO	8.32 6.92 6.24 5.25 3.75 0.00 3.75 5.25 6.00 7.44
PARZIALI PROGETTO	1.40 0.68 0.99 1.50 3.75 3.75 1.50 0.75 0.50 0.94
QUOTE PROGETTO	21.32 22.25 22.52 22.47 22.51 22.60 22.51 22.47 22.62 22.00

PROFILO PORCILANA_2

SEZIONE 87

PROGRESSIVA 1720.00

A RILEVATO	0.6
B STERRO	6.8
C FOSSI	0.4
E SCOTICO	4.8
F TERRE STABILIZZATE	4.9
a USURA	10.4
b BINDER	10.4
c BASE	10.4
d STABILIZZATO	10.4
e VEGETALE	1.8

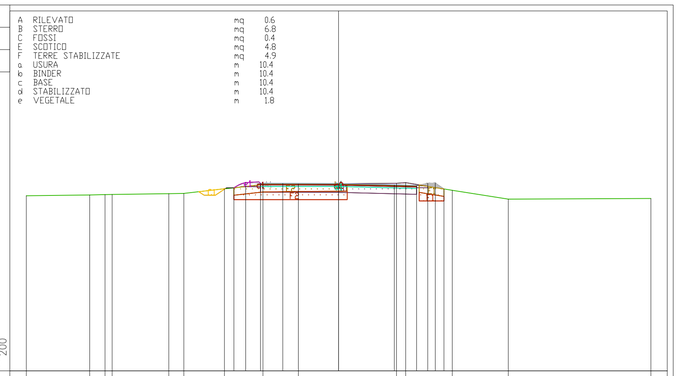

PROGRESSIVE TERRENO	21.00 16.73 15.71 15.23 11.41 10.41 7.67 5.09 2.70 3.89 4.52 7.65 11.41 21.00
PARZIALI TERRENO	4.27 1.02 0.48 3.82 1.00 2.74 2.58 2.39 6.59 0.63 3.13 3.76 9.59
QUOTE TERRENO	21.82 21.87 21.89 21.90 21.95 21.97 22.29 22.57 22.60 22.65 22.69 22.18 21.59 21.63
PROGRESSIVE PROGETTO	7.04 6.24 5.25 3.75 0.00 3.75 5.25 6.00 6.50 7.00
PARZIALI PROGETTO	0.80 0.99 1.50 3.75 3.75 1.50 0.75 0.50 0.50
QUOTE PROGETTO	22.35 22.70 22.65 22.64 22.64 22.55 22.51 22.66 22.64 22.29

COMMITTENTE:

RFI RETE FERROVIARIA ITALIANA
GRUPPO FERROVIE DELLO STATO ITALIANE

ALTA SORVEGLIANZA:

ITALFERR
GRUPPO FERROVIE DELLO STATO ITALIANE

GENERAL CONTRACTOR:

Consorzio IricAV Due

INFRASTRUTTURE FERROVIARIE STRATEGICHE DEFINITE DALLA LEGGE OBIETTIVO N. 443/01

PROGETTO DEFINITIVO

LINEA AV/AC VERONA - PADOVA
SUB TRATTA VERONA - VICENZA
1° SUB LOTTO VERONA - MONTEBELLO VICENTINO

DISEGNO
INTERFERENZE VIARIE - IN35 - DEVIAZIONI STRADALE SS PORCILANA DAL km 16+440 AL km 17+925
SEZIONI TRASVERSALI TAV 8

GENERAL CONTRACTOR		ITALFERR S.p.A.	
ATI bonifica IL PROGETTISTA INTEGRATORE Franco Persio Bocchetto iscritto all'Ordine degli Ingegneri della Provincia di Roma al n° 9864 - Sez. A settore Civile e Ambientale Data:	CONSORZIO IRICAV DUE Il Direttore Data:	Data:	SCALA : 1:200

COMMESSA	LOTTO	FASE	ENTE	TIPO DOC.	OPERA/DISCIPLINA	PROGR.	REV.
IN0D	00	D	I2	W9	IN3500	008	A

ATI bonifica

VISTO ATI BONIFICA	
Firma	Data
Ing.F.P.Bocchetto	

Progettazione:

Rev.	Descrizione	Redatto	Data	Verificato	Data	Approvato	Data	Autorizzato
A	EMISSIONE	P.Sapio	10/04/15	L.Lacopo	13/04/15	P.Polidori	13/04/15	Alberto Orecchi iscritto all'Ordine degli Ingegneri della Provincia di Roma al n° 12414 - Sez. A settore Civile e Ambientale Data: MAGGIO 2015

File:IN0D00DI2W9IN3500008A_01AAA.DWG	CUP: J41E91000000009	n. Elab.:
	CIG: 3320049F17	