IN48 TRATTO A

PROFILO PORCILANA_1
SEZIONE 65
PROGRESSIVA 1325.00

		m
a	STERRO	7.2
b	FOSSI	1.2
c	SCOTICO	1.8
f	TERRE STABILIZZATE	1.0
g	USURA	10.4
h	BINDER	10.4
i	BASE	10.4
q	STABILIZZATO	10.4
e	VEGETALE	3.9

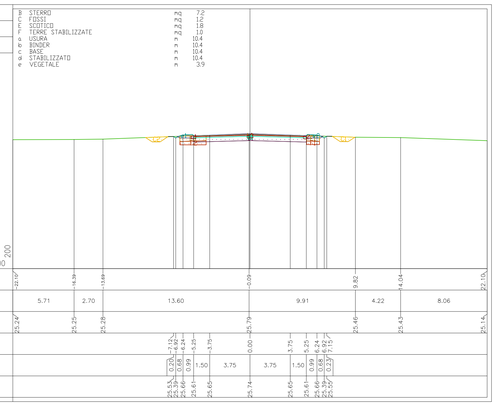

PROFILO PORCILANA_1
SEZIONE 66
PROGRESSIVA 1350.00

		m
A	RILEVATO	2.9
B	STERRO	4.4
F	FOSSI	1.4
C	SCOTICO	6.9
f	TERRE STABILIZZATE	3.9
g	USURA	10.5
h	BINDER	10.4
i	BASE	10.5
q	STABILIZZATO	10.4
e	VEGETALE	3.4

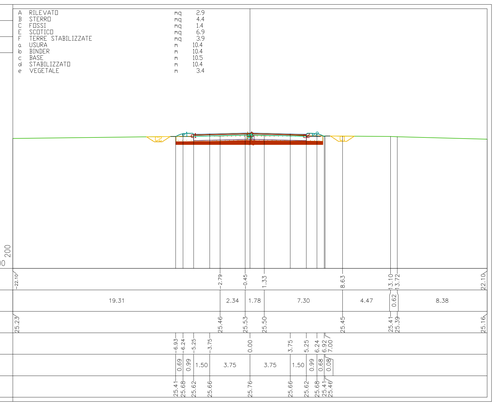

PROFILO PORCILANA_1
SEZIONE 67
PROGRESSIVA 1375.00

		m
A	RILEVATO	0.3
B	STERRO	6.3
F	FOSSI	1.2
C	SCOTICO	6.7
f	TERRE STABILIZZATE	5.2
g	USURA	10.4
h	BINDER	10.4
i	BASE	10.5
q	STABILIZZATO	10.4
e	VEGETALE	3.6

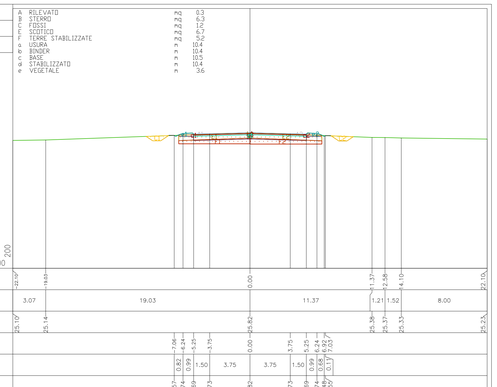

PROFILO PORCILANA_1
SEZIONE 68
PROGRESSIVA 1398.37

		m
A	RILEVATO	0.2
B	STERRO	6.7
F	FOSSI	0.8
C	SCOTICO	7.0
f	TERRE STABILIZZATE	3.1
g	USURA	10.4
h	BINDER	10.4
i	BASE	10.5
q	STABILIZZATO	10.4
e	VEGETALE	1.8

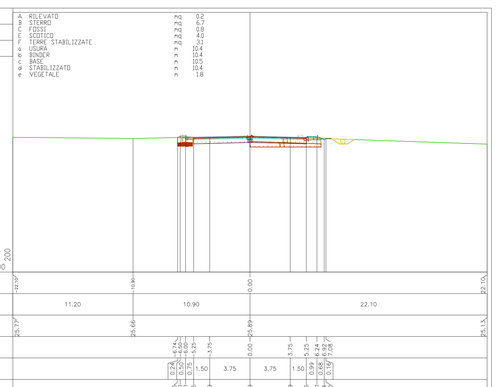

IN48 TRATTO B

PROFILO IN48
SEZIONE 1
PROGRESSIVA 0,00

		m
A	RIPORTO	0.17
B	STERRO	2.52
F	FOSSO	2.56
g	USURA	10.50
h	BINDER	10.50
i	BASE	10.50
q	STABILIZZATO	10.50
v	VEGETALE	3.24

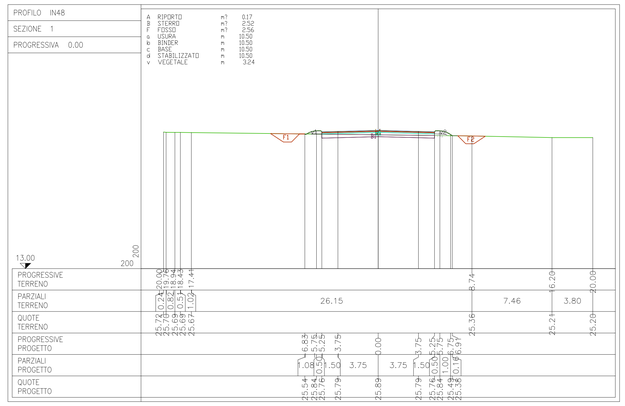

PROFILO IN48
SEZIONE 2
PROGRESSIVA 17.83

		m
A	RIPORTO	0.05
B	STERRO	3.88
F	FOSSO	2.46
g	USURA	10.50
h	BINDER	10.50
i	BASE	10.50
q	STABILIZZATO	10.50
v	VEGETALE	3.07

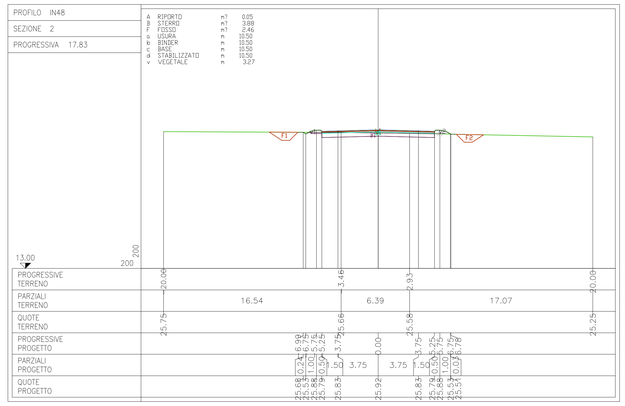

PROFILO IN48
SEZIONE 3
PROGRESSIVA 35.66

		m
A	RIPORTO	0.13
B	STERRO	2.89
F	FOSSO	2.54
g	USURA	10.50
h	BINDER	10.50
i	BASE	10.50
q	STABILIZZATO	10.50
v	VEGETALE	3.08

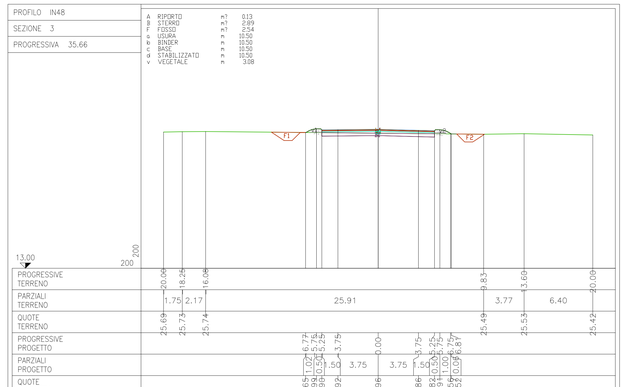

PROFILO IN48
SEZIONE 4
PROGRESSIVA 53.48

		m
F	FOSSO	1.24
g	USURA	10.50
h	BINDER	10.50
i	BASE	10.50
q	STABILIZZATO	10.50
v	VEGETALE	2.17

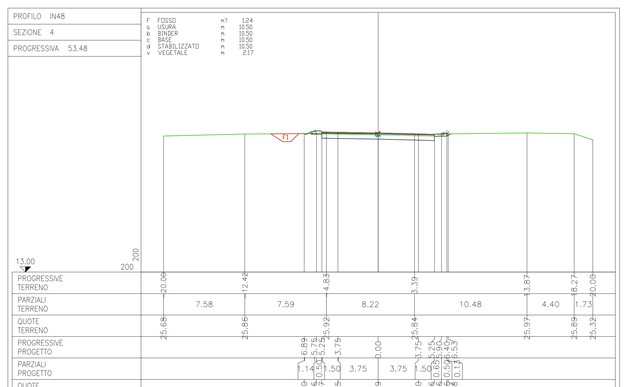

PROFILO IN48
SEZIONE 5
PROGRESSIVA 73.36

		m
A	RIPORTO	0.50
B	STERRO	2.25
F	FOSSI	2.28
g	USURA	10.50
h	BINDER	10.50
i	BASE	10.50
q	STABILIZZATO	10.50
v	VEGETALE	3.59

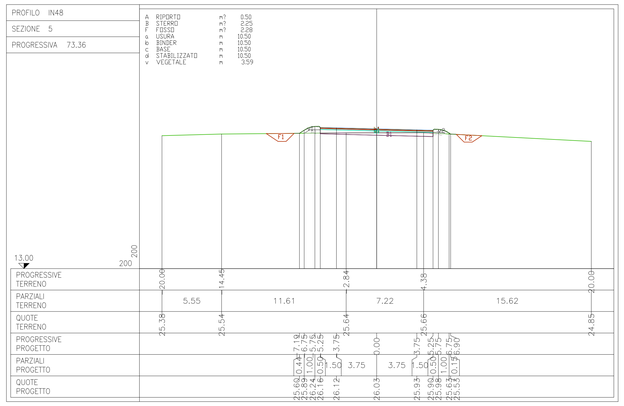

PROFILO IN48
SEZIONE 6
PROGRESSIVA 94.42

		m
A	RIPORTO	8.23
F	FOSSI	2.68
g	USURA	10.50
h	BINDER	10.50
i	BASE	10.50
q	STABILIZZATO	10.50
v	VEGETALE	5.38

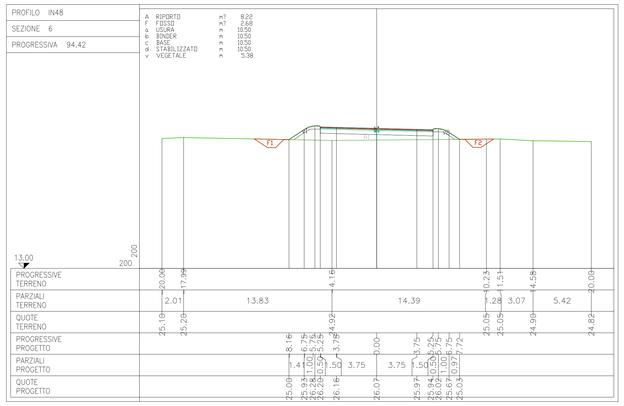

PROFILO IN48
SEZIONE 7
PROGRESSIVA 115.48

		m
A	RIPORTO	0.41
B	STERRO	2.18
F	FOSSI	2.49
g	USURA	10.50
h	BINDER	10.50
i	BASE	10.50
q	STABILIZZATO	10.50
v	VEGETALE	3.38

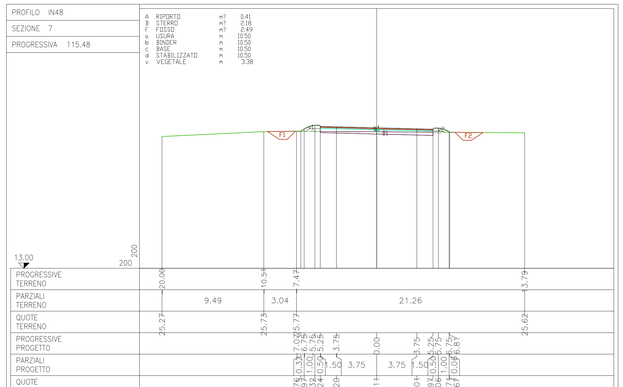

PROFILO IN48
SEZIONE 8
PROGRESSIVA 136.54

		m
A	RIPORTO	1.41
B	STERRO	0.33
F	FOSSI	2.53
g	USURA	10.50
h	BINDER	10.50
i	BASE	10.50
q	STABILIZZATO	10.50
v	VEGETALE	4.04

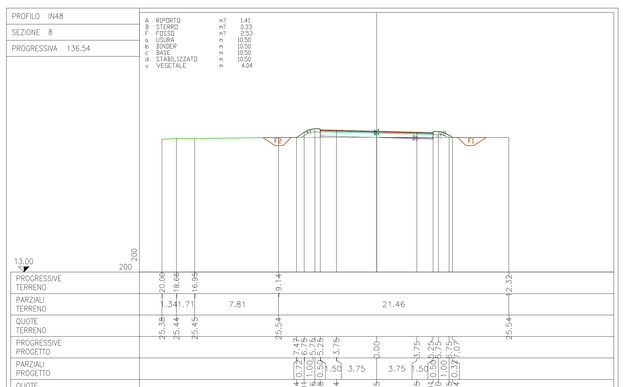

COMMITTENTE:
RFI RETE FERROVIARIA ITALIANA
GRUPPO FERROVIE DELLO STATO ITALIANE

ALTA SORVEGLIANZA:
ITALFERR
GRUPPO FERROVIE DELLO STATO ITALIANE

GENERAL CONTRACTOR:
Consorzio IricoV Due

INFRASTRUTTURE FERROVIARIE STRATEGICHE DEFINITE DALLA LEGGE OBIETTIVO N. 443/01

PROGETTO DEFINITIVO

LINEA AV/AC VERONA - PADOVA
SUB TRATTA VERONA - VICENZA
1° SUB LOTTO VERONA - MONTEBELLO VICENTINO

DISEGNO
INTERFERENZE VIARIE - IN48 - DEVIAZIONE STRADALE SS PORCILANA DAL km 20+700 AL km 21+625
SEZIONI TRASVERSALI TAV 2

GENERAL CONTRACTOR		ITALFERR S.p.A.	
ATI bonifica IL PROGETTISTA INTEGRATORE Franco Persio Bocchetto Iscritto all'Ordine degli Ingegneri della Provincia di Roma n° 12678 Sez. A settore Civile e Ambientale Data:	CONSORZIO IRICAV DUE Il Direttore Data:	Data:	SCALA : 1:200

COMMESSA	LOTTO	FASE	ENTE	TIPO DOC.	OPERA/DISCIPLINA	PROGR.	REV.
I N 0 D	0 0	D	I 2	W 9	I N 4 8 0 0	0 0 2	B

ATI bonifica

VISTO ATI BONIFICA
Firma: ing.F.P.Bocchetto
Data:

Progettazione:

Rev.	Descrizione	Redatto	Data	Verificato	Data	Approvato	Data	Autorizzato
A	EMISSIONE	A.Rezzi	10/04/15	L.Lacopo	13/04/15	P.Polidori	13/04/15	Mario Crecco Iscritto all'Ordine degli Ingegneri della Provincia di Roma al n° 12674 Sez. A settore Civile e Ambientale
B	REVISIONE PER ISTRUTTORIA	A.Rezzi	22/07/15	L.Lacopo	23/07/15	P.Polidori	23/07/15	

Data: LUGLIO 2015

File: IN0D00DI2W9IN4800002B_00A.DWG
CUP: J41E91000000009
CIG: 3320049F17
n. Elab.: