SIFONE SCATOLARE - IN TRINCEA CON DIAFRAMMI - Pk 4+465

SCALA 1:100

PIANTA

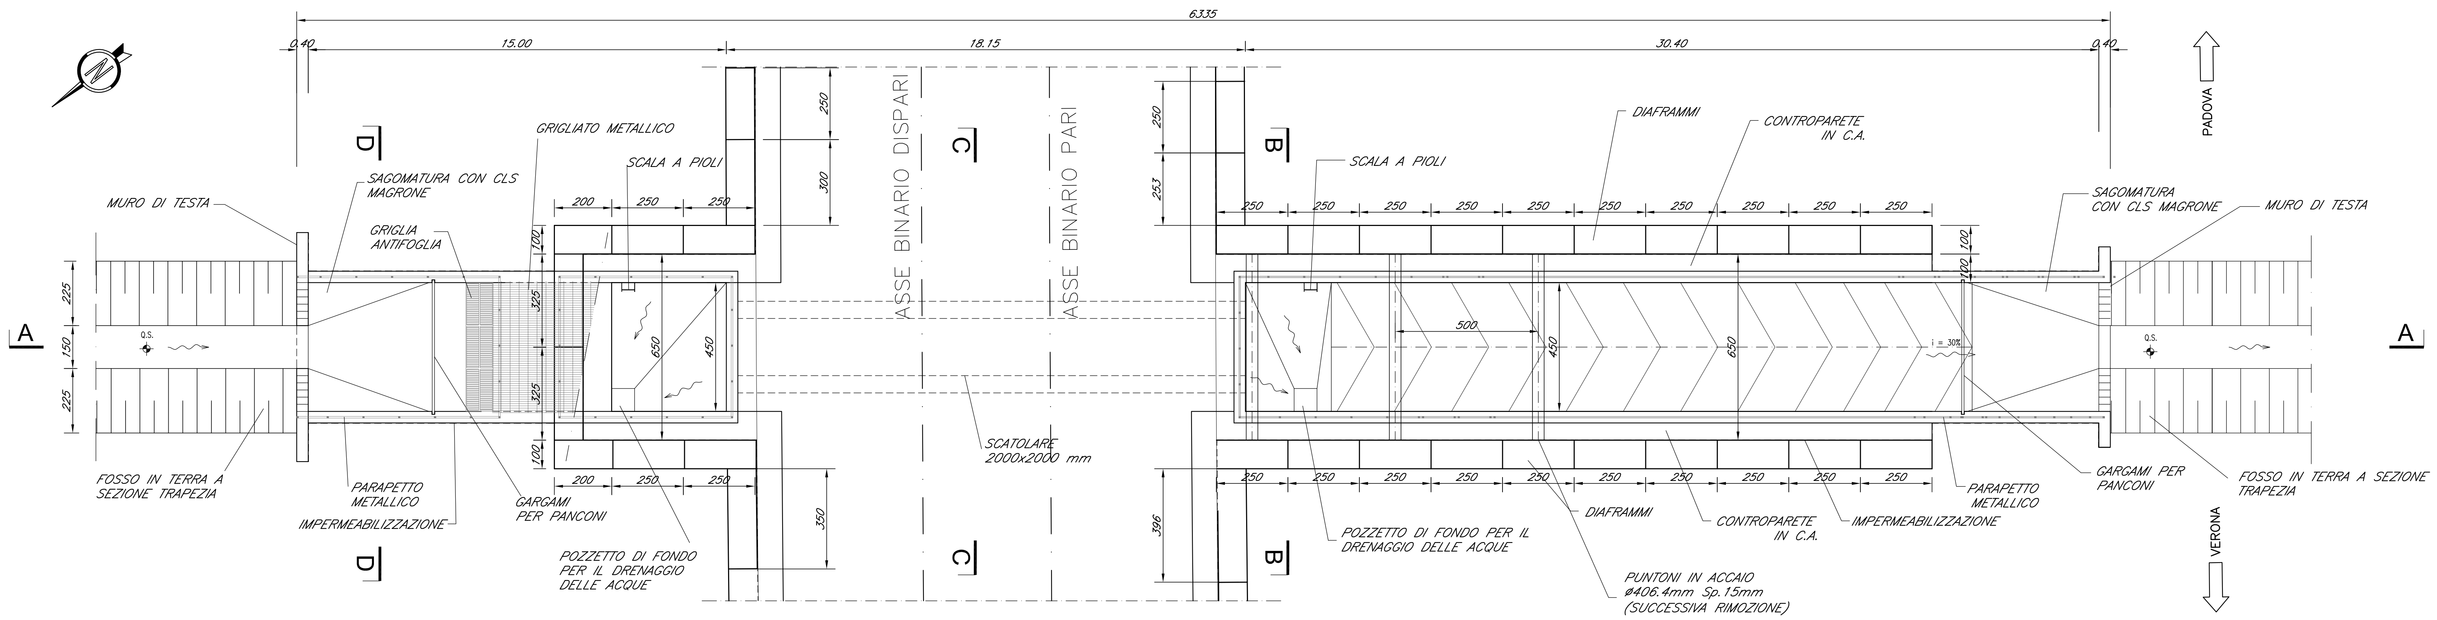

SEZIONE A-A

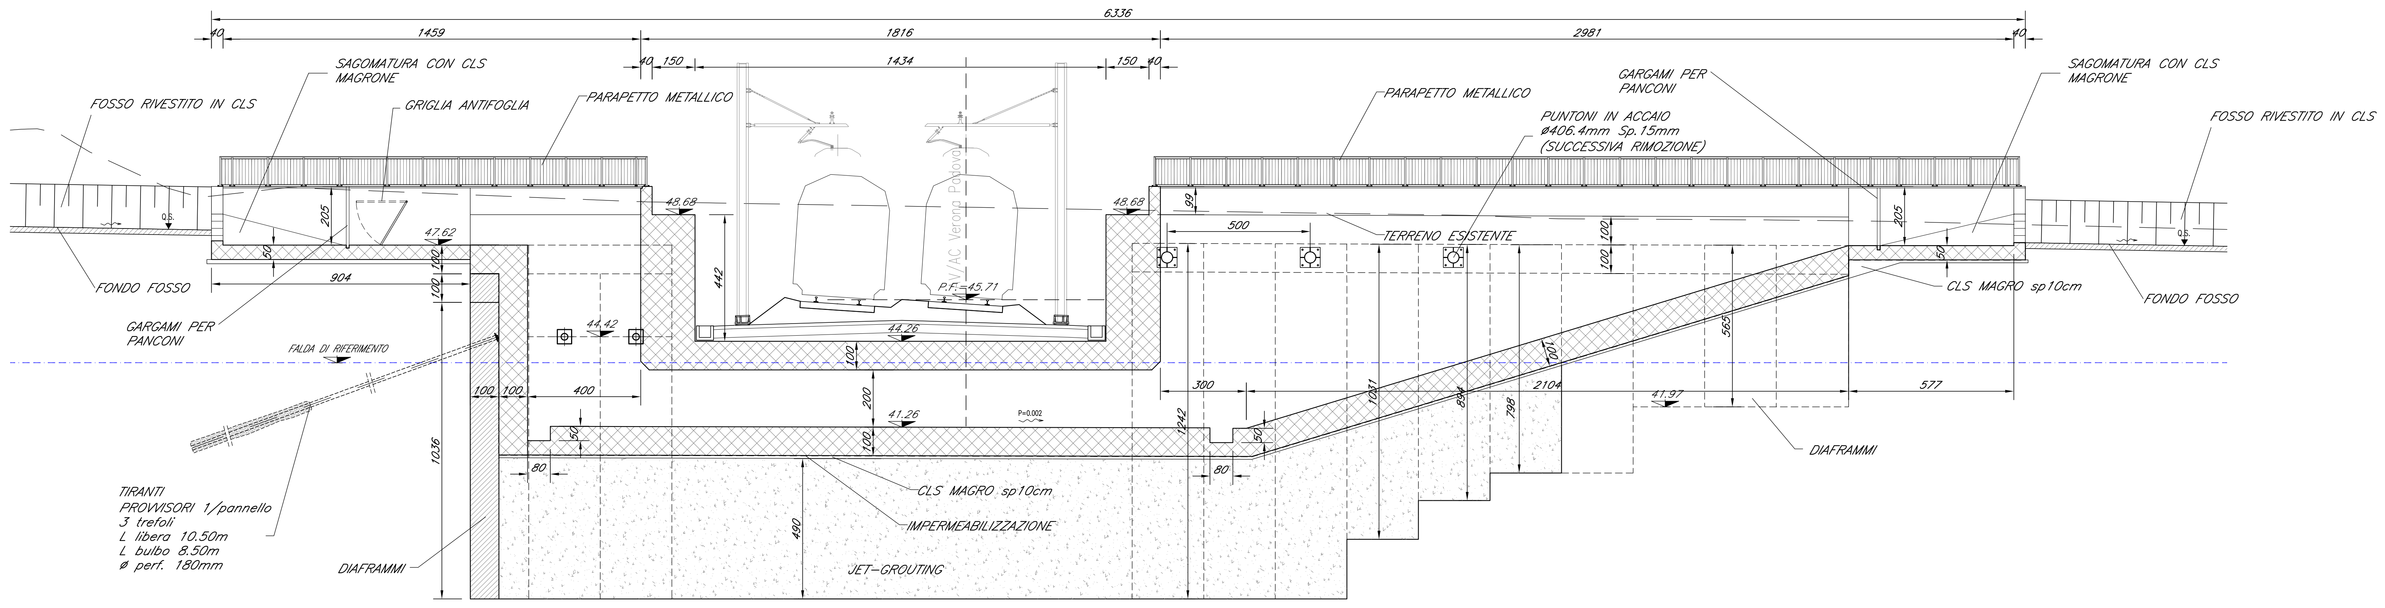

SEZIONE B-B

SCALA 1:100

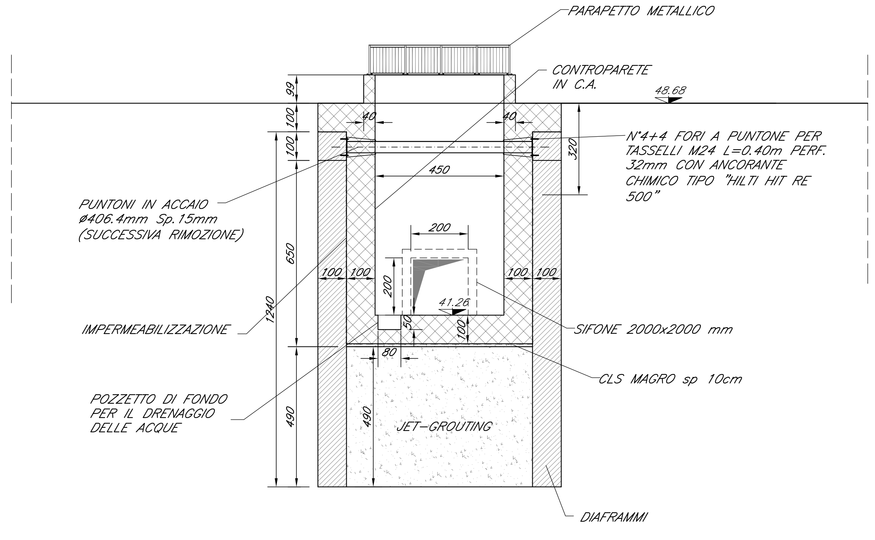

SEZIONE C-C

SCALA 1:100

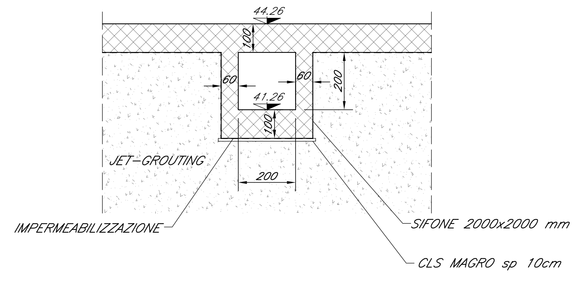

SEZIONE D-D

SCALA 1:100

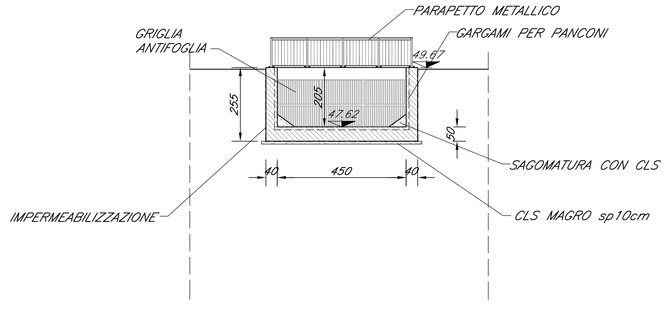

COMMITTENTE:

RFI RETE FERROVIARIA ITALIANA
GRUPPO FERROVIE DELLO STATO ITALIANE

ALTA SORVEGLIANZA:

ITALFERR GRUPPO FERROVIE DELLO STATO ITALIANE

GENERAL CONTRACTOR:

Consorzio Iricav Due

INFRASTRUTTURE FERROVIARIE STRATEGICHE DEFINITE DALLA LEGGE OBIETTIVO N. 443/01

PROGETTO DEFINITIVO

LINEA AV/AC VERONA - PADOVA
SUB TRATTA VERONA - VICENZA
1° SUB LOTTO VERONA - MONTEBELLO VICENTINO

DISEGNO

INTERFERENZE IDRAULICHE ED OPERE IDRAULICHE

IN09 SIFONE COSTITUITO DA UNO SCATOLARE 2x2 A Pk 4+465,04 - PIANTA, PROSPETTO E SEZIONE

GENERAL CONTRACTOR		ITALFERR S.p.A.	
ATI bonifica IL PROGETTISTA INTEGRATORE Ferro Prof. Bocchetto Iscritto all'Albo degli Ingegneri della Provincia di Roma n° 12.345 sezione settore Civile e Ambientale Data:	CONSORZIO IRICAV DUE Il Direttore Data:	Data:	SCALA : 1:100

COMMESSA	LOTTO	FASE	ENTE	TIPO DOC.	OPERA/DISCIPLINA	PROGR.	REV.
I N 0 D	0 0	D	I 2	P A	I N 0 9 0 0	0 0 1	C

ATI bonifica

VISTO ATI BONIFICA

Firma	Data
Ing.F.P.Bocchetto	

Progettazione:

Rev.	Descrizione	Redatto	Data	Verificato	Data	Approvato	Data	Autorizzato
A	EMISSIONE	A.BONASSO	Giu '15	P.COPPOLA	Giu '15	A.ANTIGA	Giu '15	
B	REVISIONE	A.BONASSO	Giu '15	P.COPPOLA	Giu '15	A.ANTIGA	Giu '15	
C	PER ISTRUTTORIA ITALFERR	A.BONASSO	07.2015	P.COPPOLA	07.2015	A.ANTIGA	07.2015	Ord. Ing. Andrea Antiga Provincia di Roma n. 12345
								Data:

File: IN0D00DI2PAIN0900001C.DWG	CUP:	J41E91000000009	n. Elab.:
	CIG:	3320049F17	