
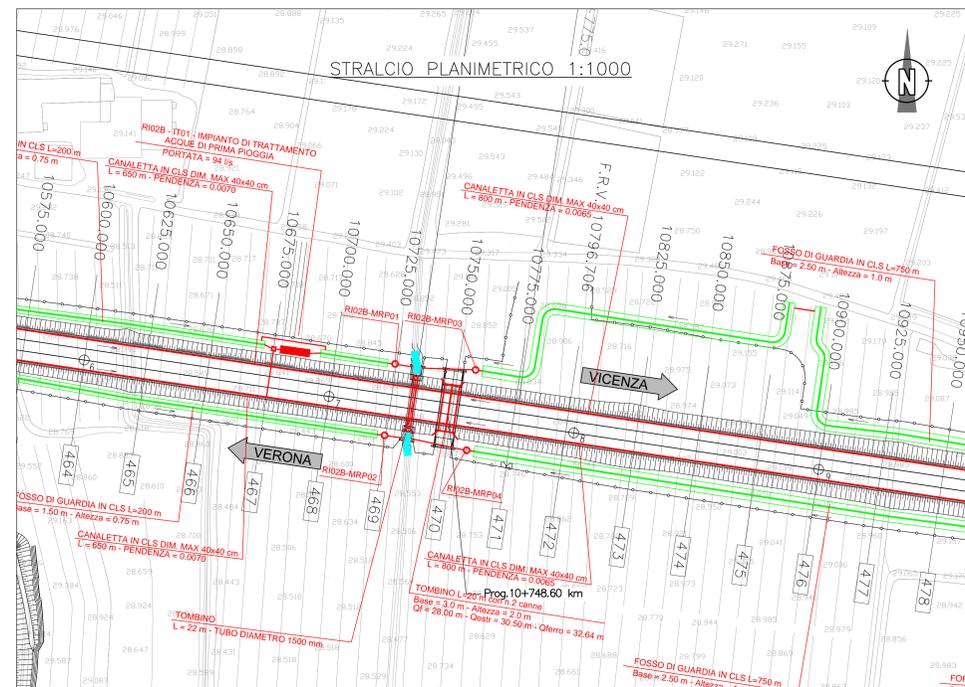



VISTA DALL'ALTO 1:100

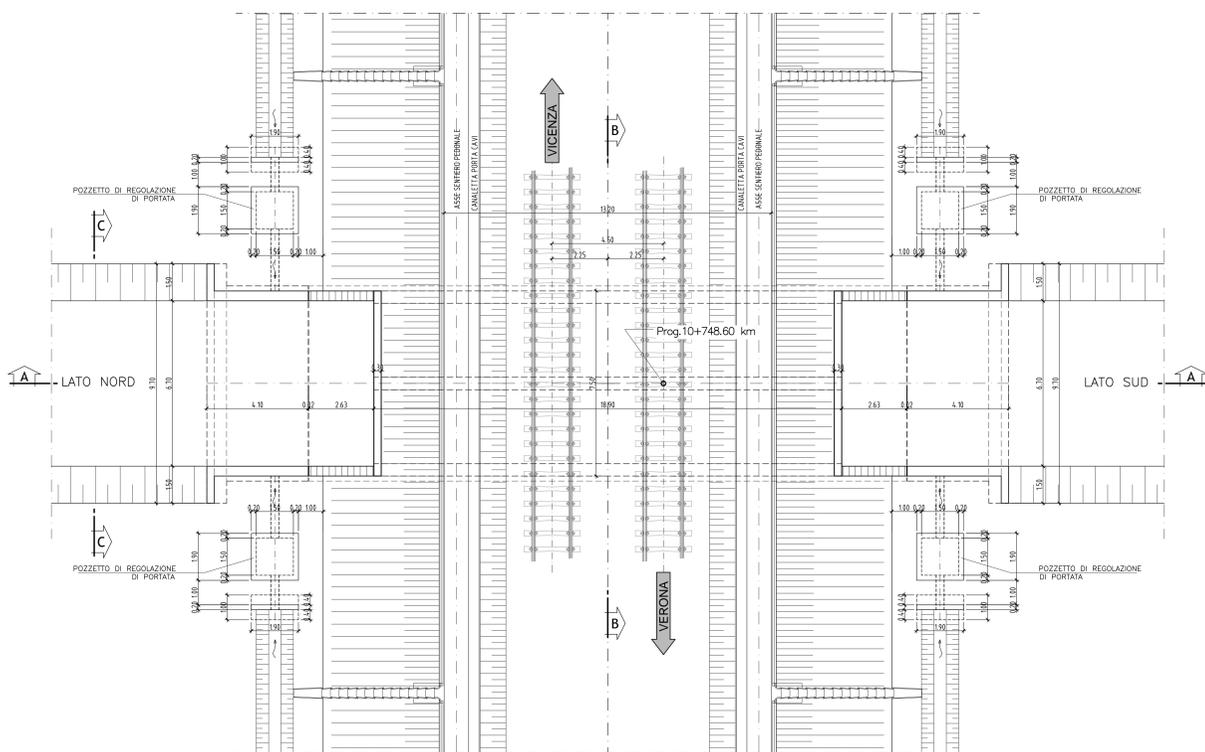


MODIFICA GIUNTO

NOTA:
GIUNTO REALIZZATO IN WATERSTOP CON PROFILATO IN RESINE VINILICHE DI 300mm.


SEZIONE LONGITUDINALE A-A 1:100

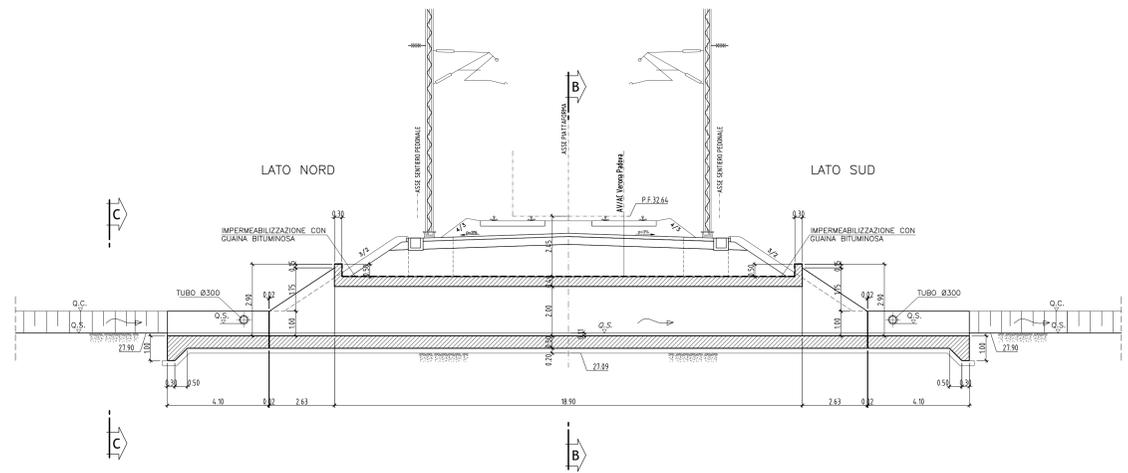

SEZIONE B-B 1:50

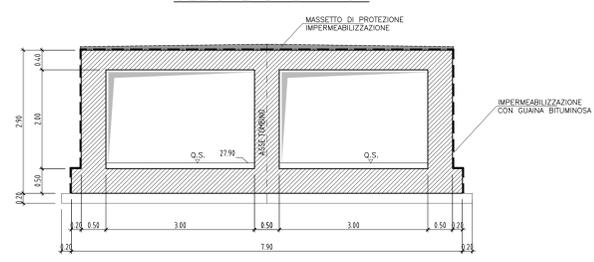

VISTA C-C 1:50

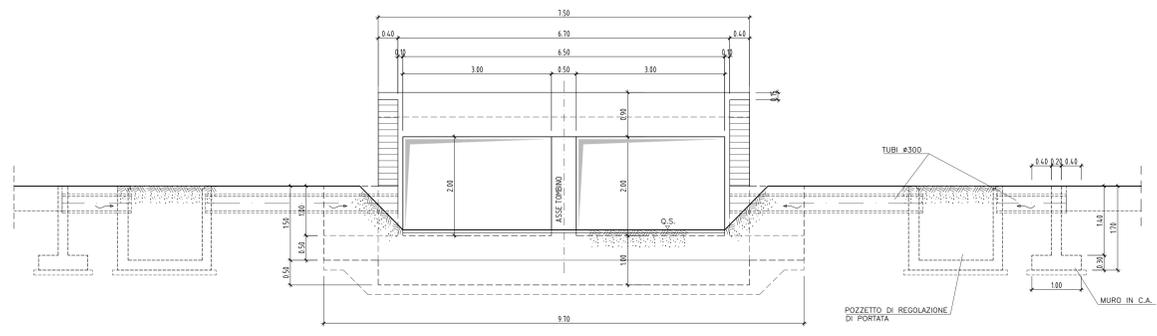

Incidenza armatura	
Elemento	kg/mc
Copertura	120
Piedritti	120
Fondazione	120
Muri andatori (paramento e fondazione)	90

COMMITTENTE: **RFI** RETE FERROVIARIA ITALIANA GRUPPO FERROVIE DELLO STATO ITALIANO

ALTA Sorveglianza: **ITALFERR** GRUPPO FERROVIE DELLO STATO ITALIANO

GENERAL CONTRACTOR: **Consorzio Irico/W Due**

INFRASTRUTTURE FERROVIARIE STRATEGICHE DEFINITE DALLA LEGGE OBIETTIVO N. 443/01

PROGETTO DEFINITIVO

LINEA AVIAC VERONA - PADOVA
SUB TRATTA VERONA - VICENZA
1° SUB LOTTO VERONA - MONTEBELLO VICENTINO

DISEGNO
INTERFERENZE IDRAULICHE - TOMBINO SCATOLARE 2x2 AL Km 15+055.33
PIANTA, PROSPETTO E SEZIONI

GENERAL CONTRACTOR: **ATI bonifica** CONSORZIO IRICAV DUE Direzione
L. PROGETTISTA INTEGRATORE: **Fazio Paolo Bocchetto** Ing. P. Bocchetto
Data: _____

ITALFERR S.p.A. Data: _____

SCALA: 1:100 / 1:50

COMMESSA LOTTO FASE ENTE TIPO DOC. OPERA/DISCIPLINA Progr. REV. **1|N|0|D|0|0|D|1|2|P|Z|1|N|3|4|0|X|0|0|1|A**

ATI bonifica VISTO ATI BONIFICA
Firma: **Ing. F.P. Bocchetto** Data: _____

Progettazione	Revisione	Redatto	Data	Verificato	Data	Approvato	Data	Autore
A	EMMISSIONE	A. Razzi	10/04/15	S. Gimaldi	13/04/15	P. Pacioni	13/04/15	

File: \\005002\2P\2N\403001A_01AA.DWG CUP: J41E9100000009 n. Elab.: 3320049F17
Data: MAGGIO 2015