

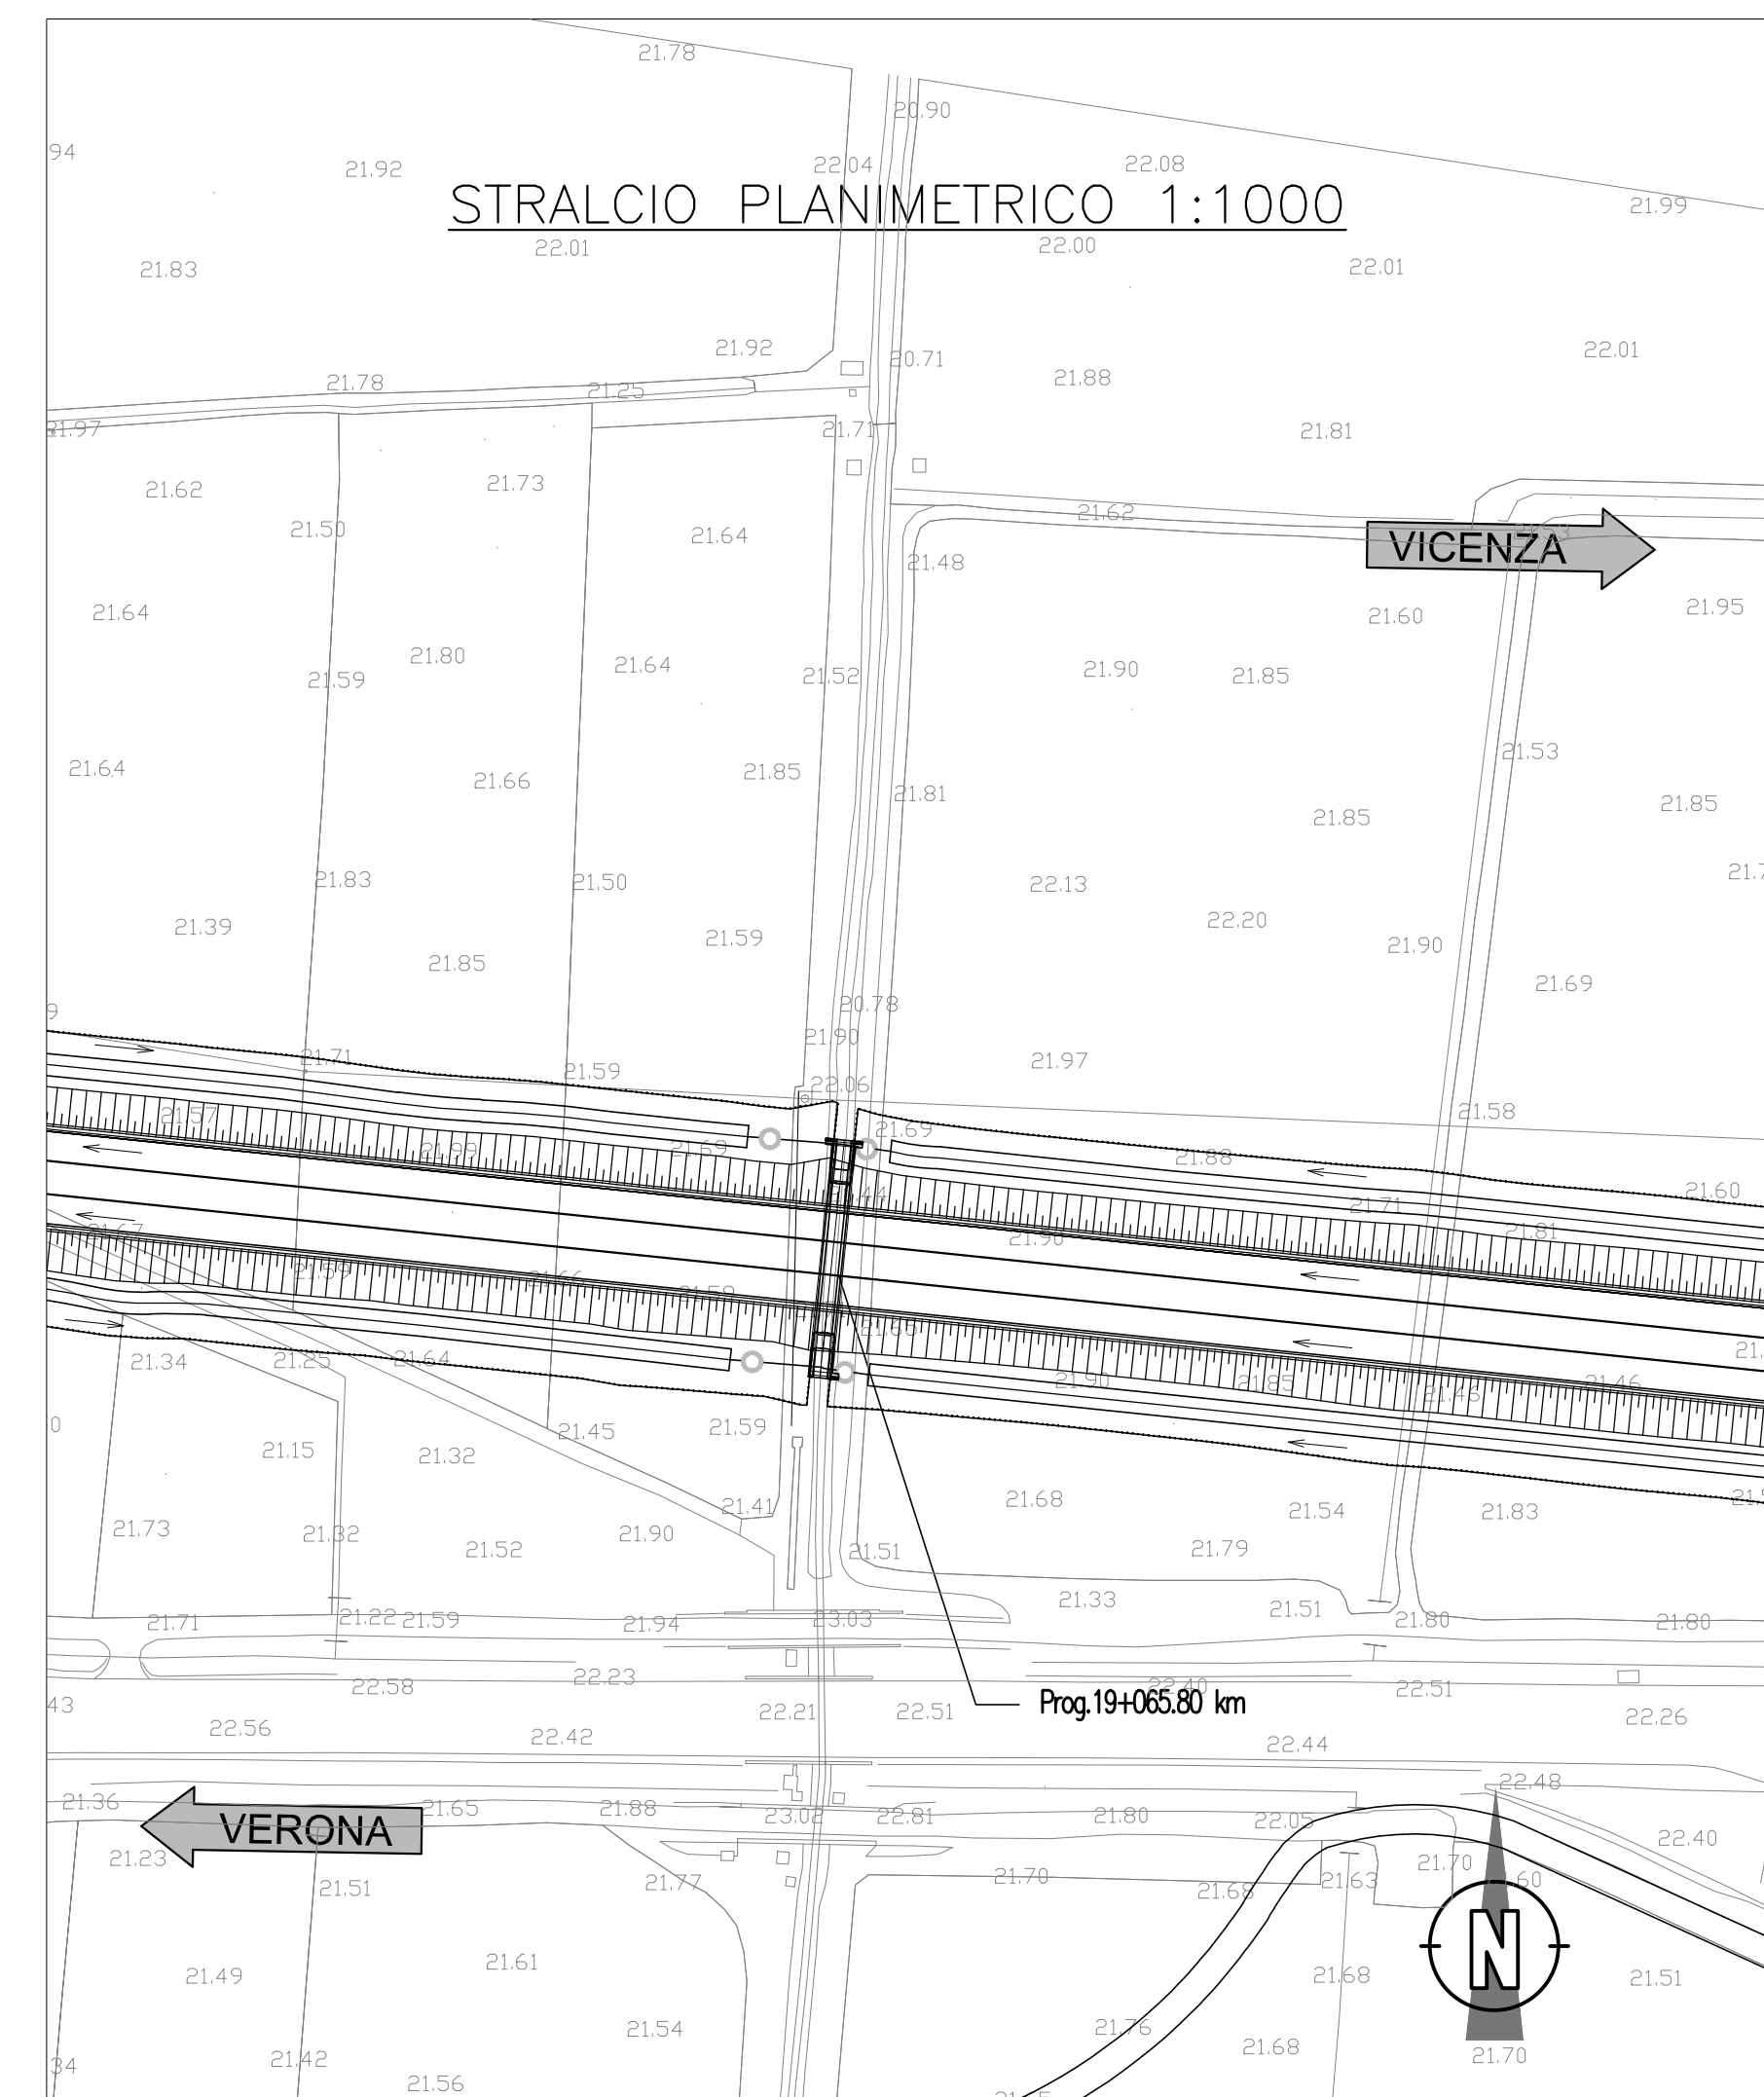



VISTA DALL'ALTO 1:100

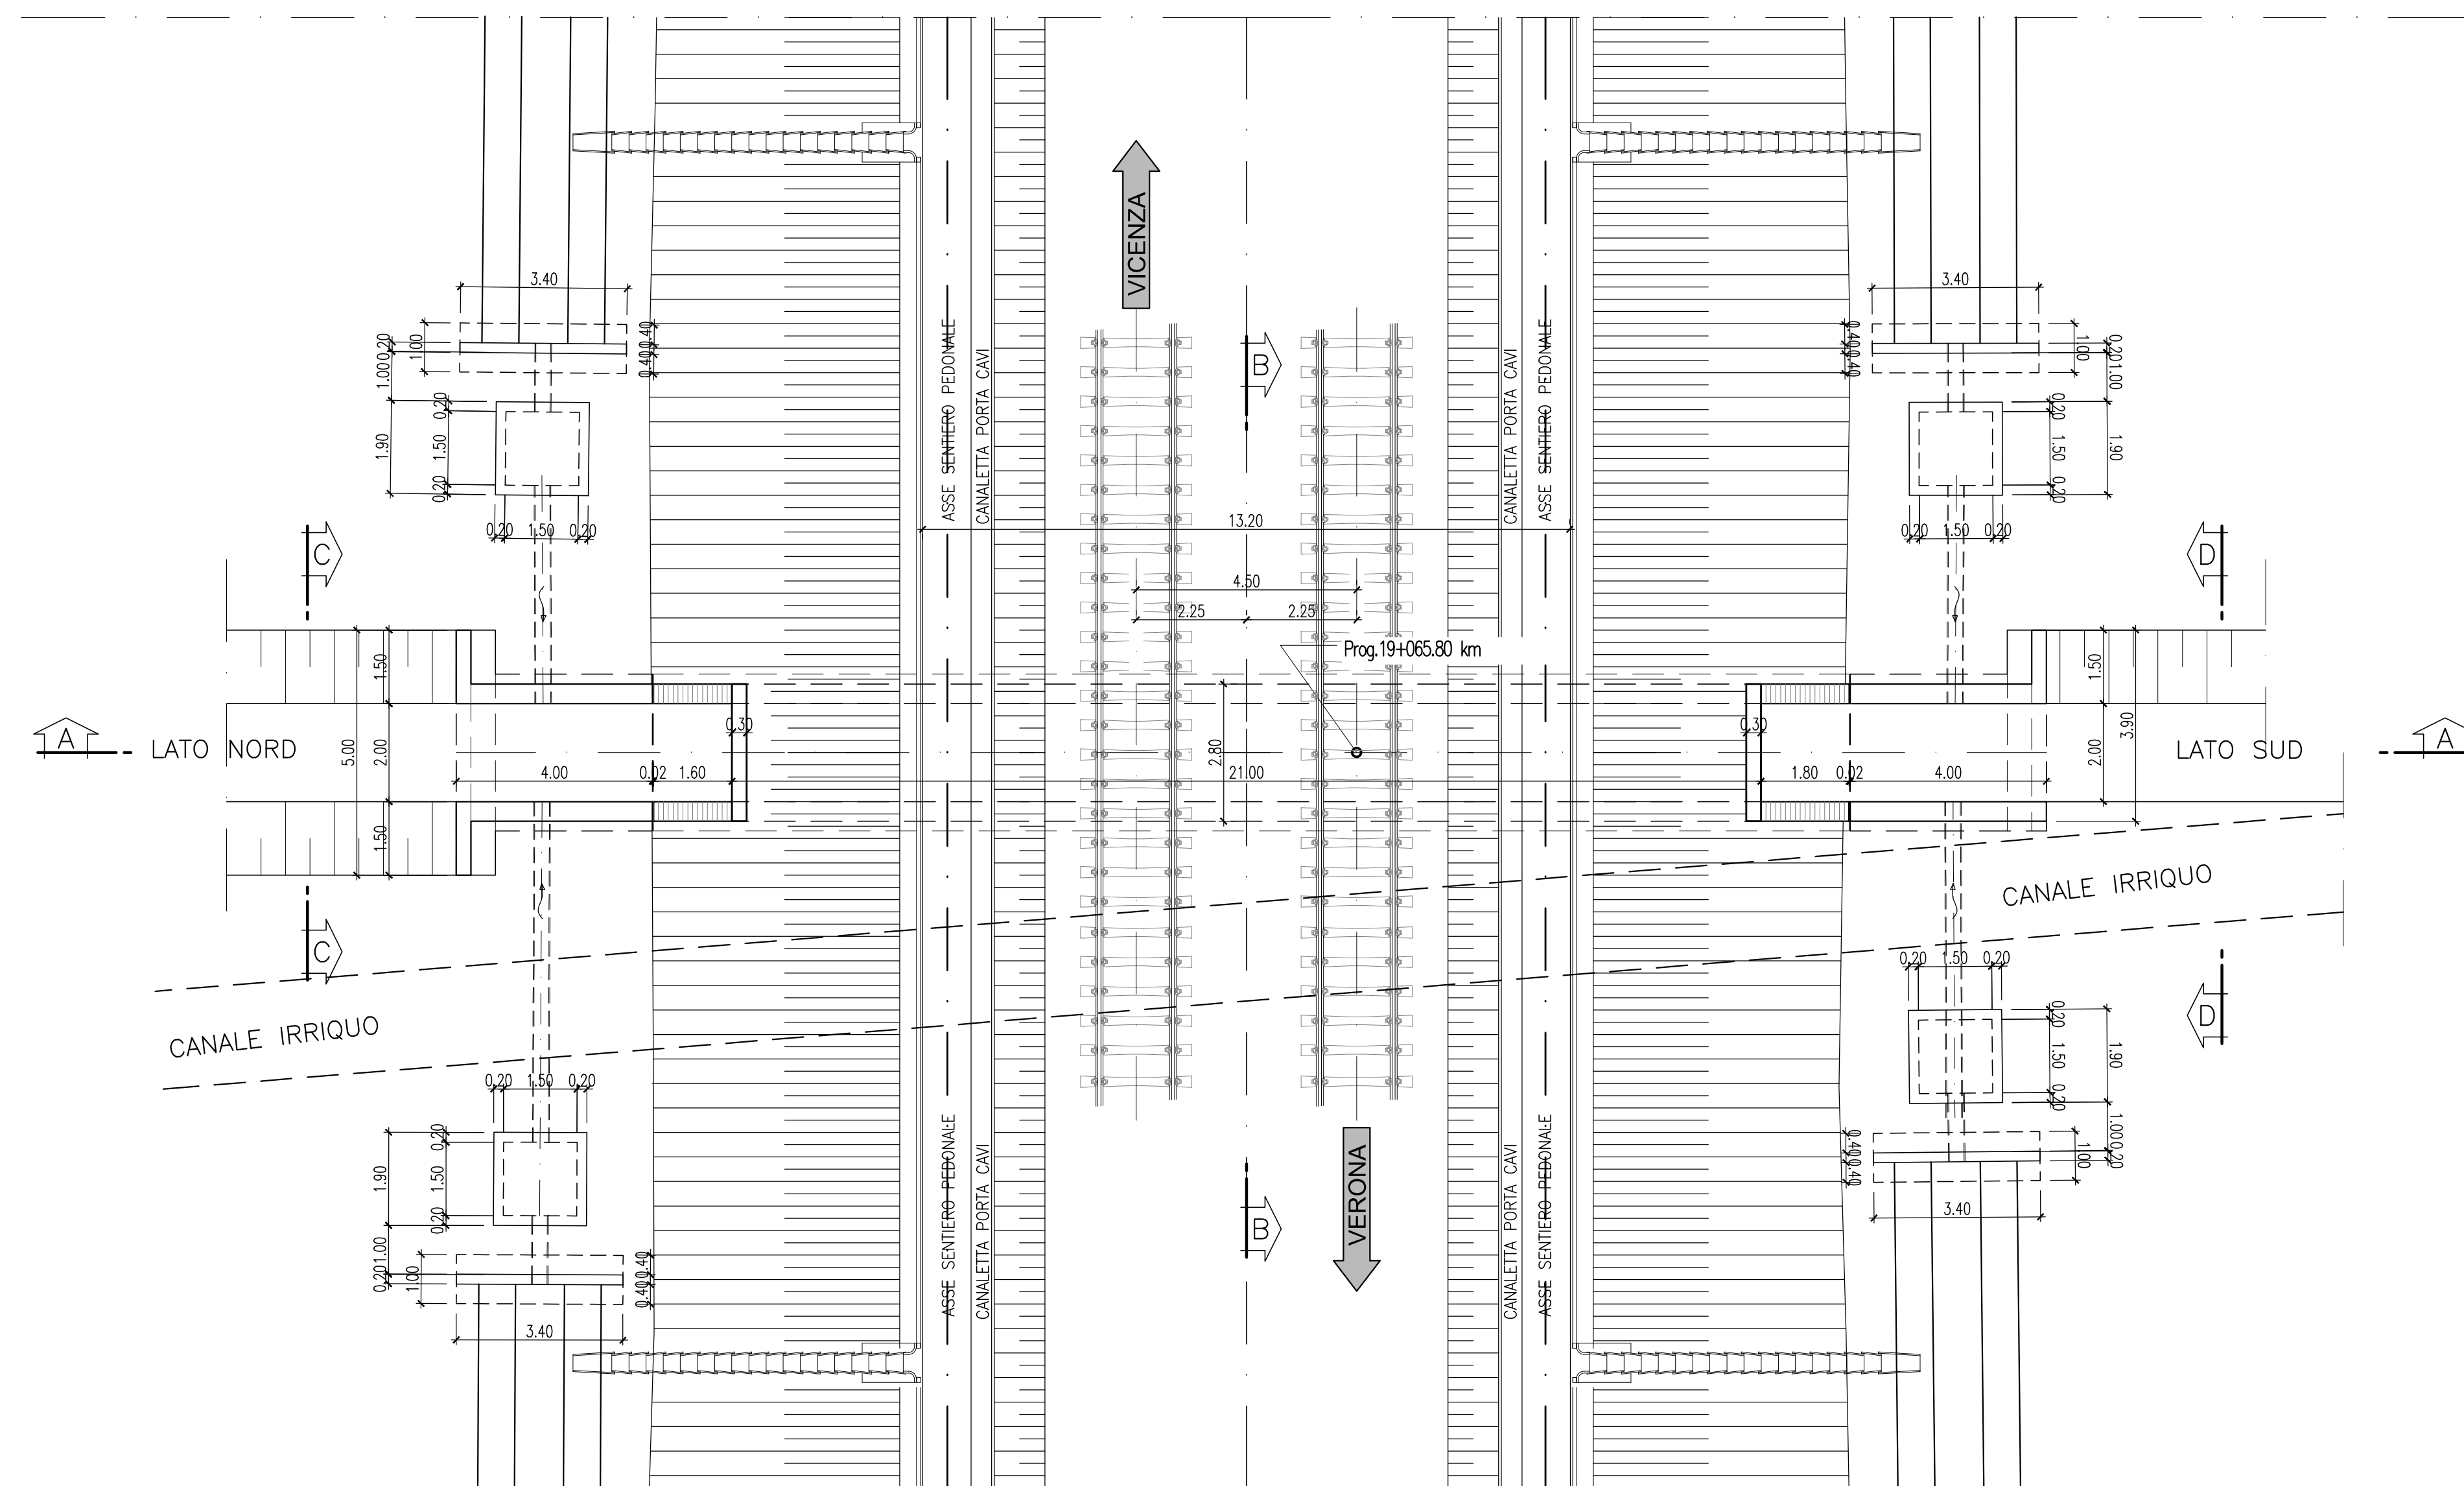


SEZIONE LONGITUDINALE A-A 1:100

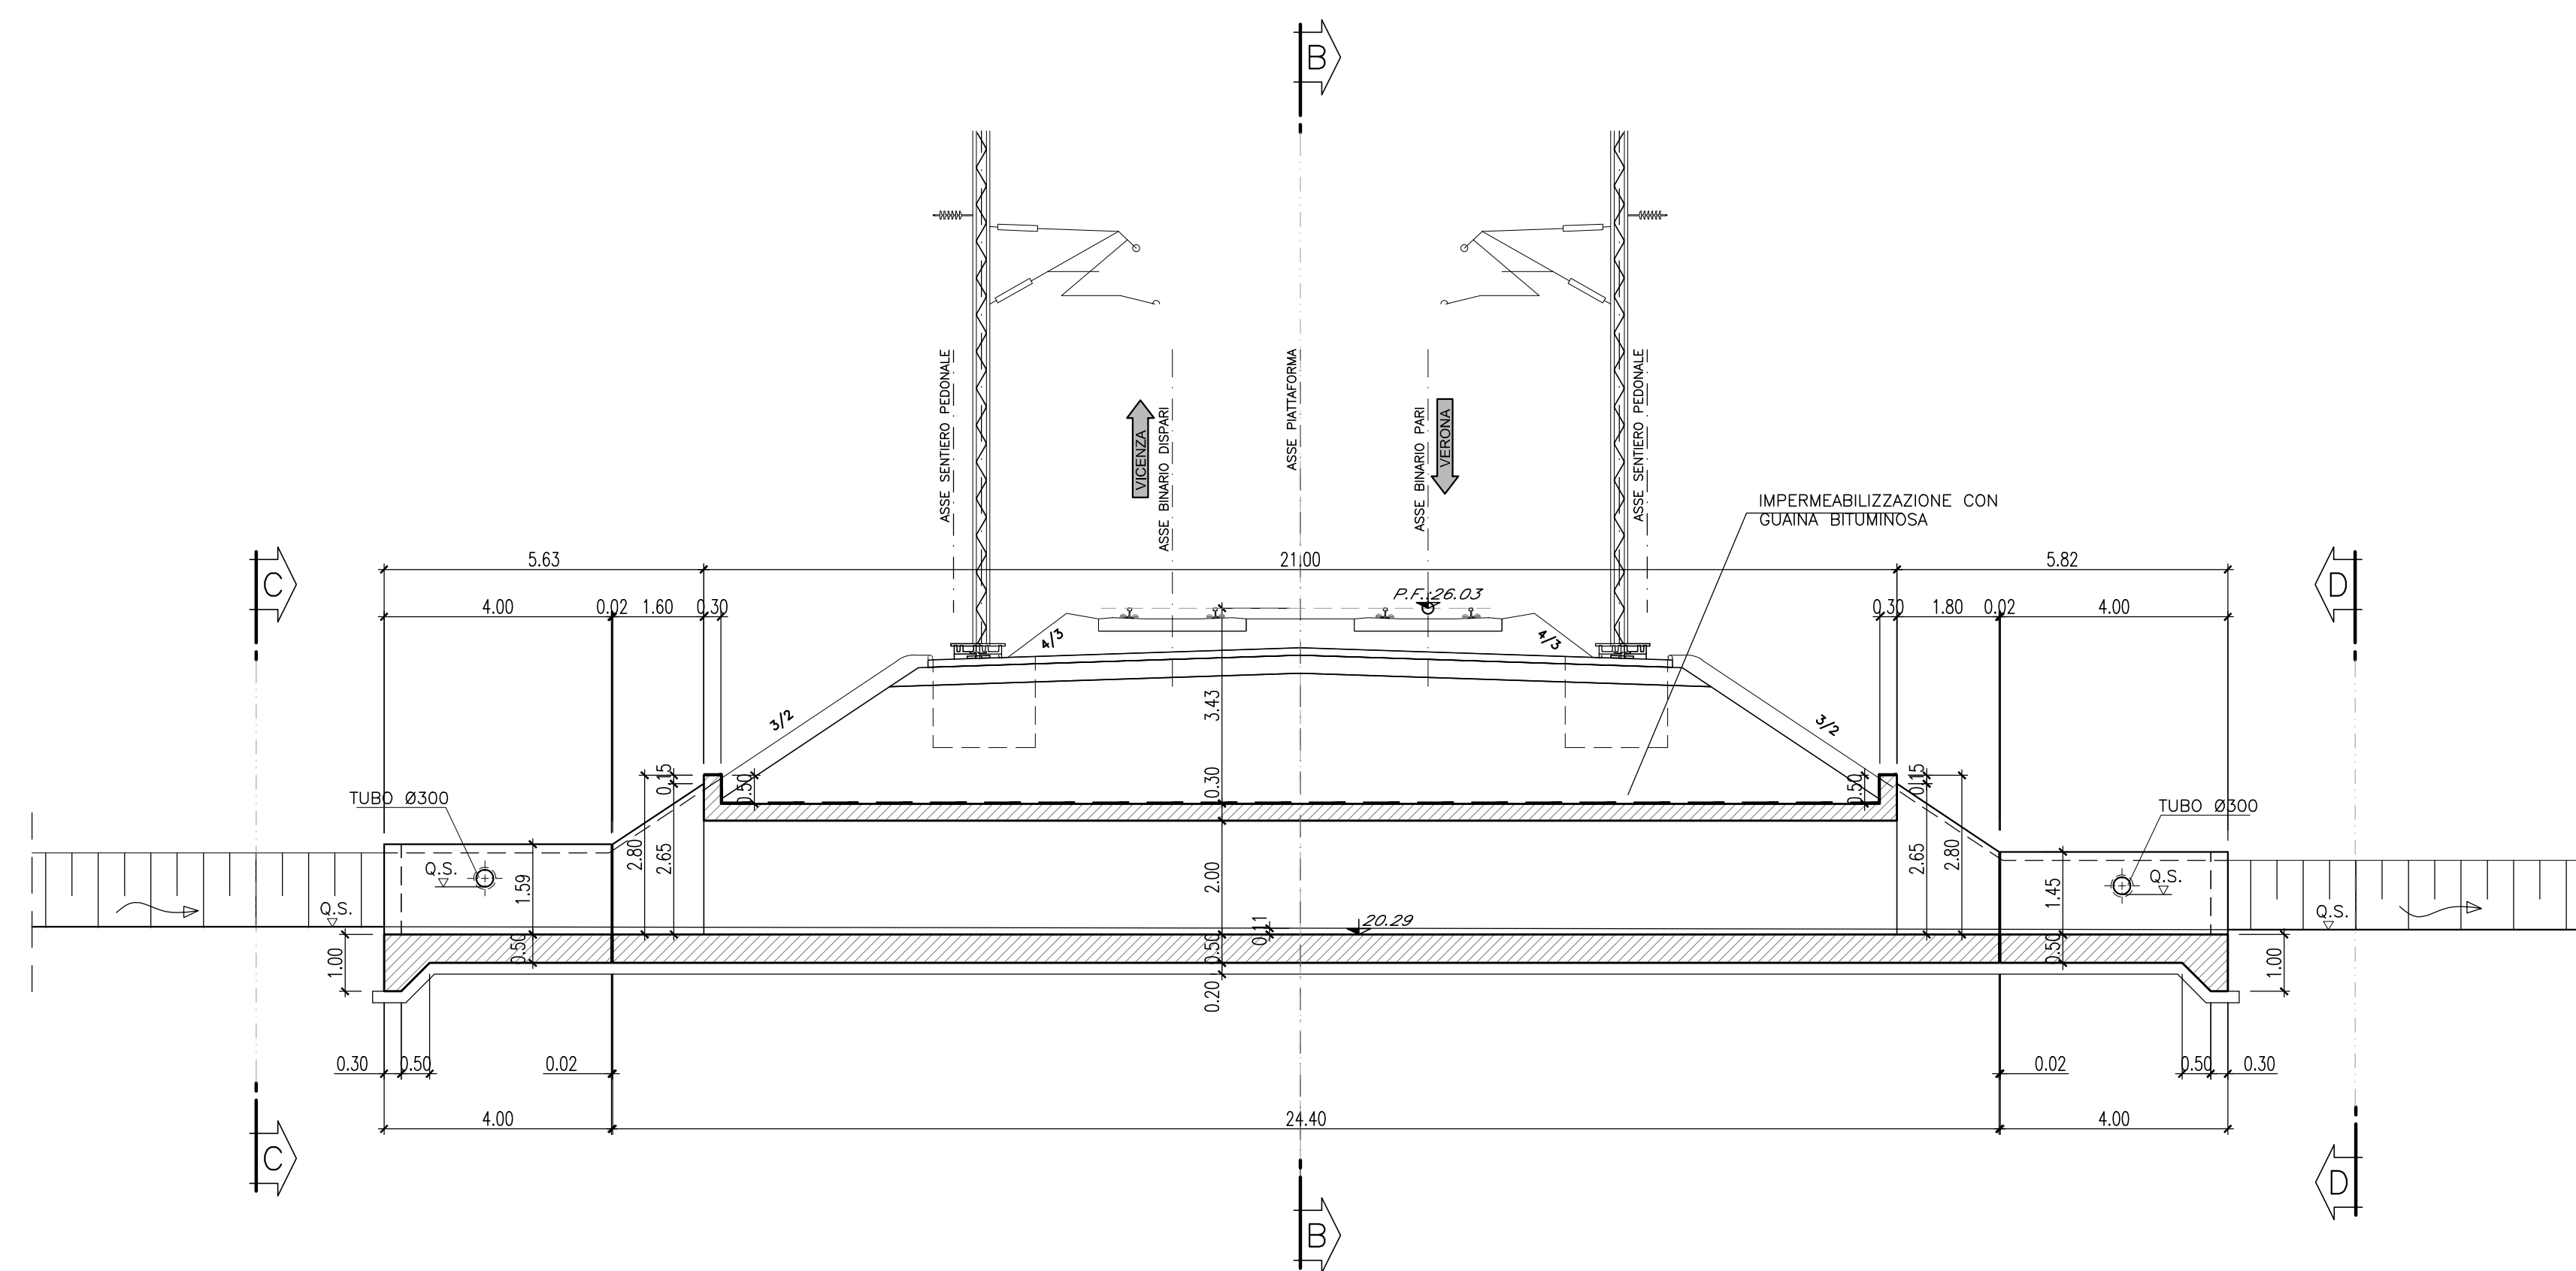


SEZIONE B-B 1:50

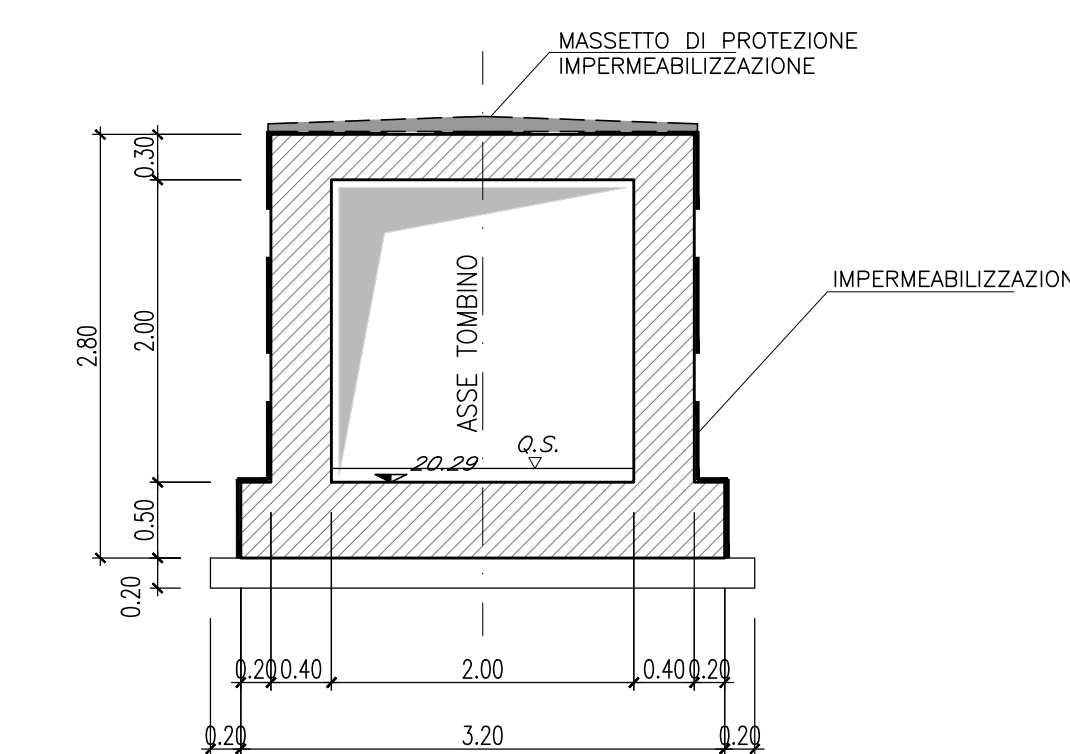

VISTA C-C 1:50

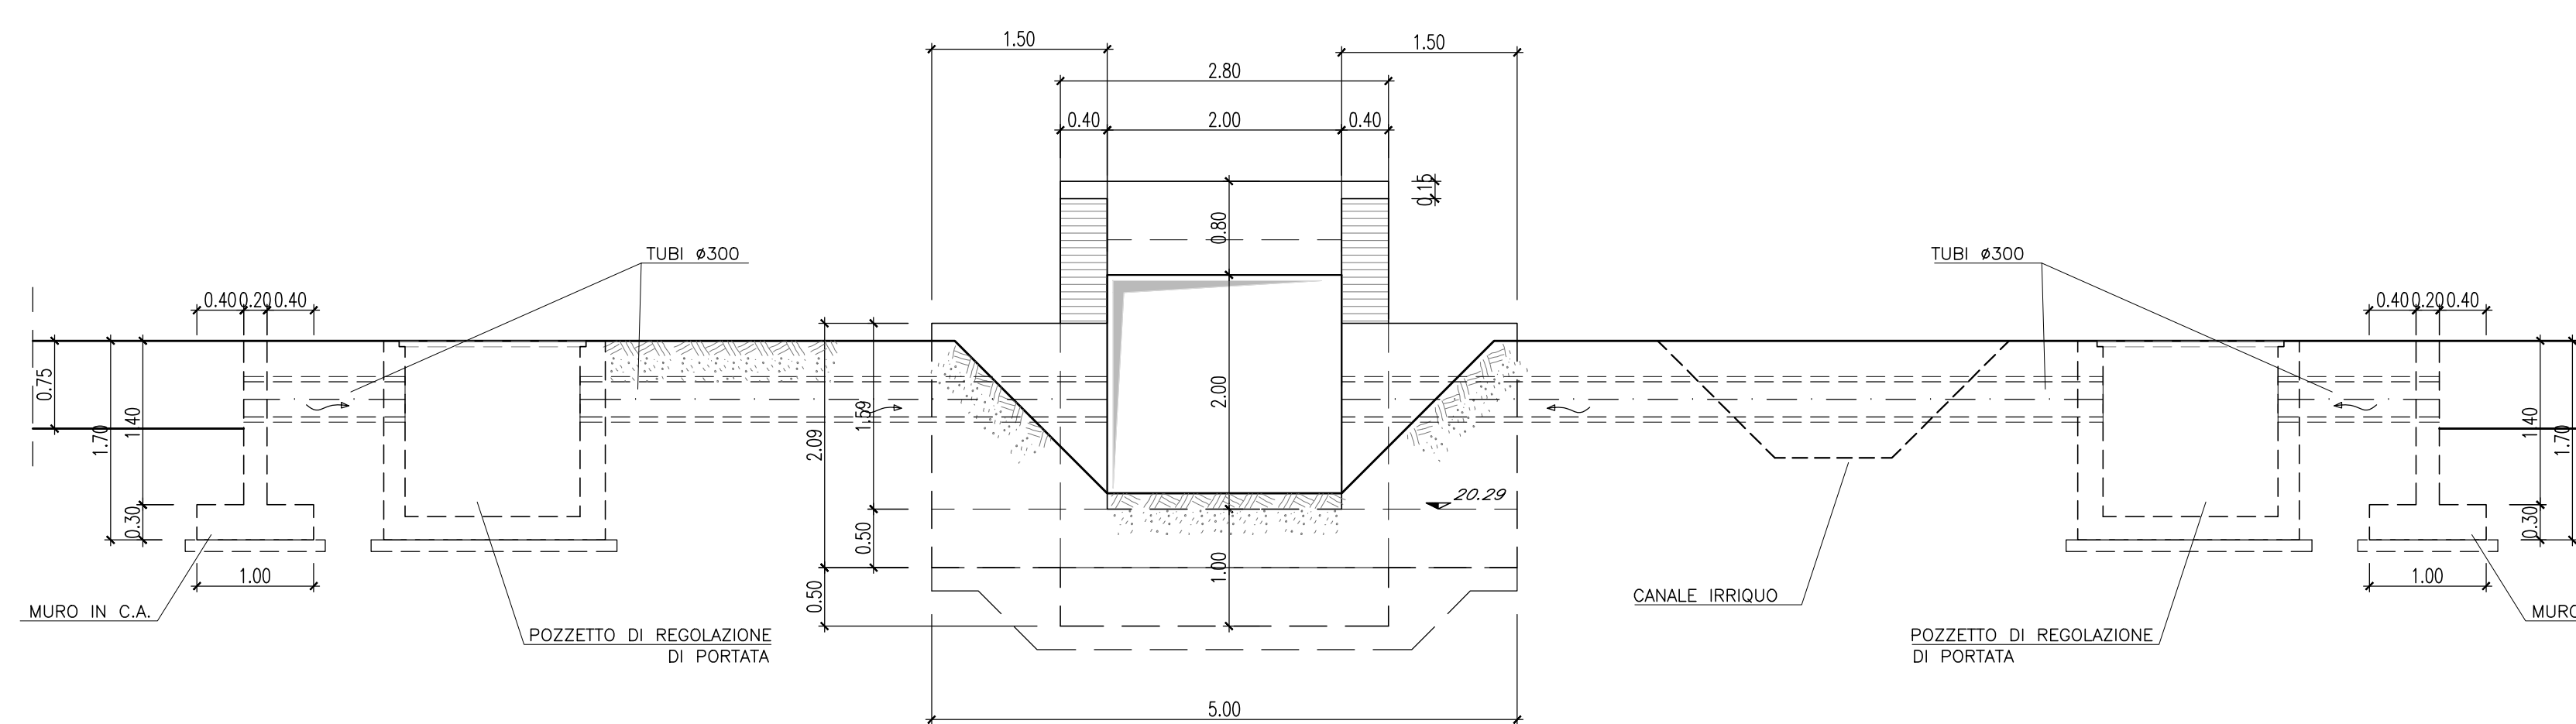

VISTA D-D 1:50

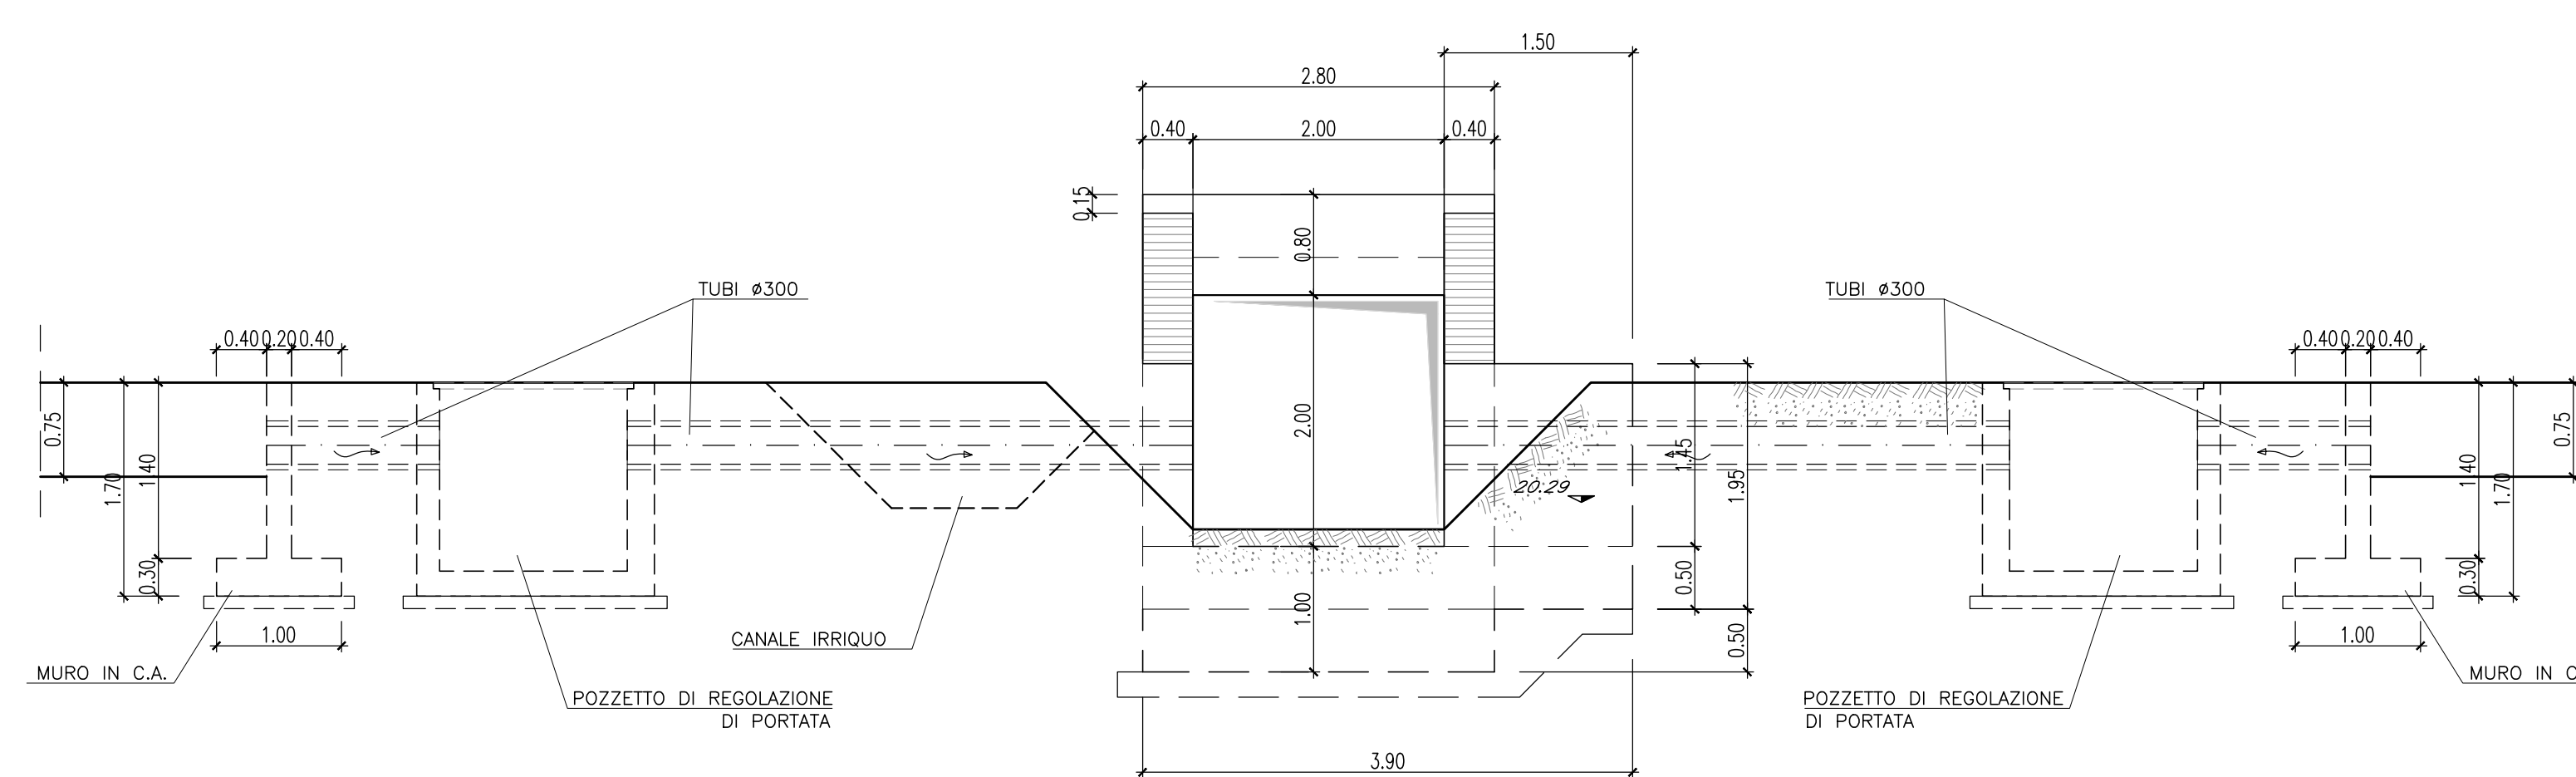

NOTA:
GIUNTO REALIZZATO IN WATERSTOP CON PROFILATO IN RESINE VINILICHE DI 300mm.

| Incidenza armatura | |
|--|-------|
| Elemento | kg/mc |
| Copertura | 120 |
| Piedritti | 120 |
| Fondazione | 120 |
| Muri andatori (paramento e fondazione) | 90 |

COMMITTENTE: **RFI** RETE FERROVIARIA ITALIANA GRUPPO FERROVIE DELLO STATO ITALIANE

ALTA Sorveglianza: **ITALFERR** GRUPPO FERROVIE DELLO STATO ITALIANE

GENERAL CONTRACTOR: **Comorzio Irico-IV Due**

INFRASTRUTTURE FERROVIARIE STRATEGICHE DEFINITE DALLA LEGGE OBIETTIVO N. 443/01

PROGETTO DEFINITIVO

LINEA AV/AC VERONA - PADOVA
SUB TRATTA VERONA - VICENZA
1° SUB LOTTO VERONA - MONTEBELLO VICENTINO

DISEGNO INTERFERENZE IDRAULICHE ED OPERE IDRAULICHE
IN43 - TOMBINI 2x2 AL km 19+066,92 - PIANTE E SEZIONI

| | | | |
|-------------------------------|-----------------------|-----------------|--------|
| RTI bonifica | CONSORZIO IIRICAV DUE | ITALFERR S.p.A. | SCALA: |
| IL PROGETTISTA INTEGRATORE | Il Direttore | | VARIE |
| Progetto: RTI bonifica | Ing. F.P. Bocchetto | | |

| | | | | | | | |
|----------|-------|------|------|-----------|------------------|--------|------|
| COMMESSA | LOTTO | FASE | ENTE | TIPO DOC. | OPER./DISCIPLINA | PROGR. | REV. |
| IN43 | 00 | D | I2 | PZ | IN4300 | 001 | A |

| | | | | | | | | |
|------|-------------|------------|----------|------------|----------|-------------|----------|-------------|
| Rev. | Descrizione | Redatto | Data | Verificato | Data | Approvato | Data | Autorizzato |
| A | EMISSIONE | S.Fargnoli | 10/04/15 | S. Gimaldi | 13/04/15 | P. Polidori | 13/04/15 | |

DATA: MAGGIO 2015

FILE: IN4300D02PZIN4300001A_01A.AA.DWG CUP: [] N. Ebb: []