## SEZIONE LONGITUDINALE IN ASSE AL TOMBINO

(1:100)

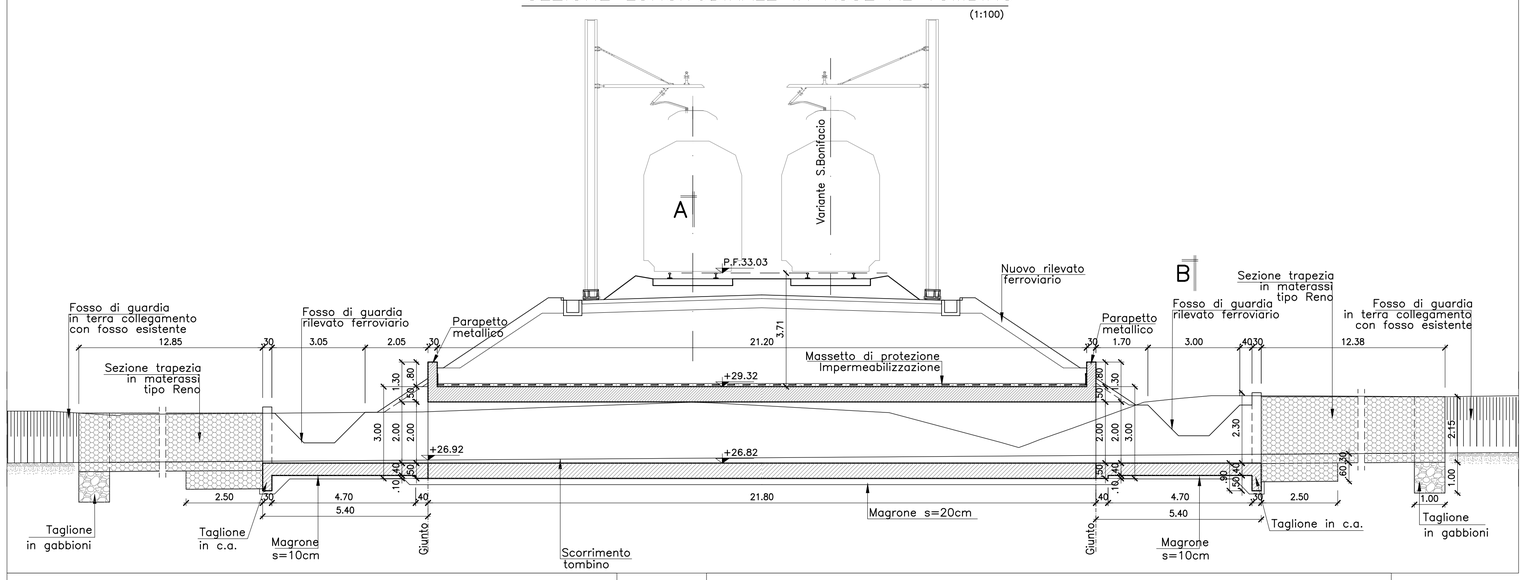


## SEZIONE A–A

(1:50)

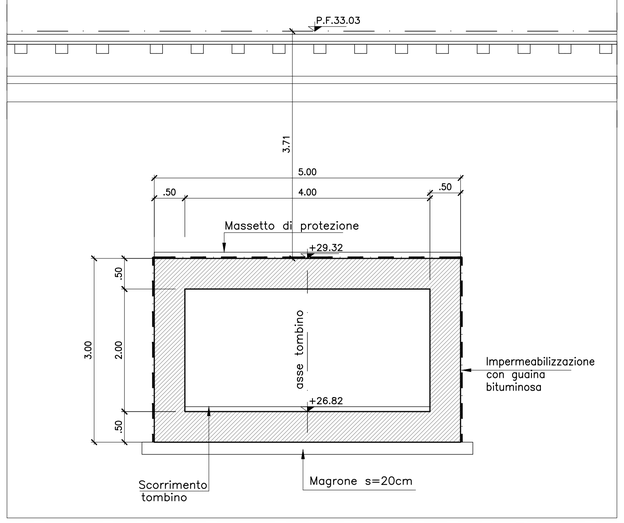


## SEZIONE B–B

(1:50)

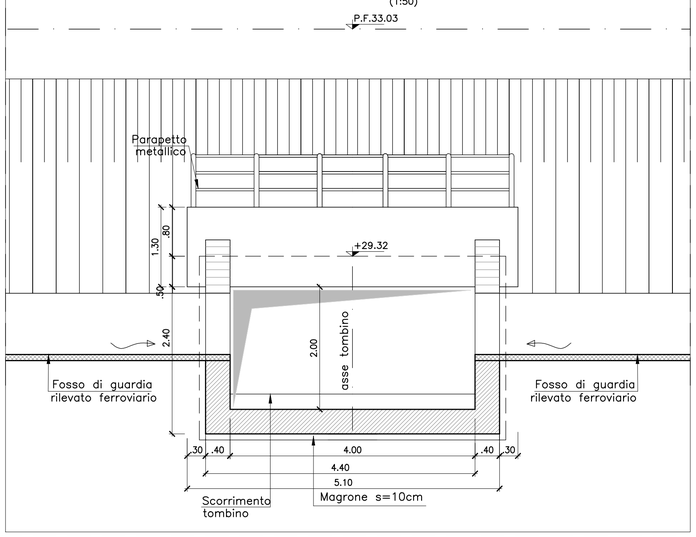


## PIANTA TOMBINO 4.00mX2.00m

(1:100)

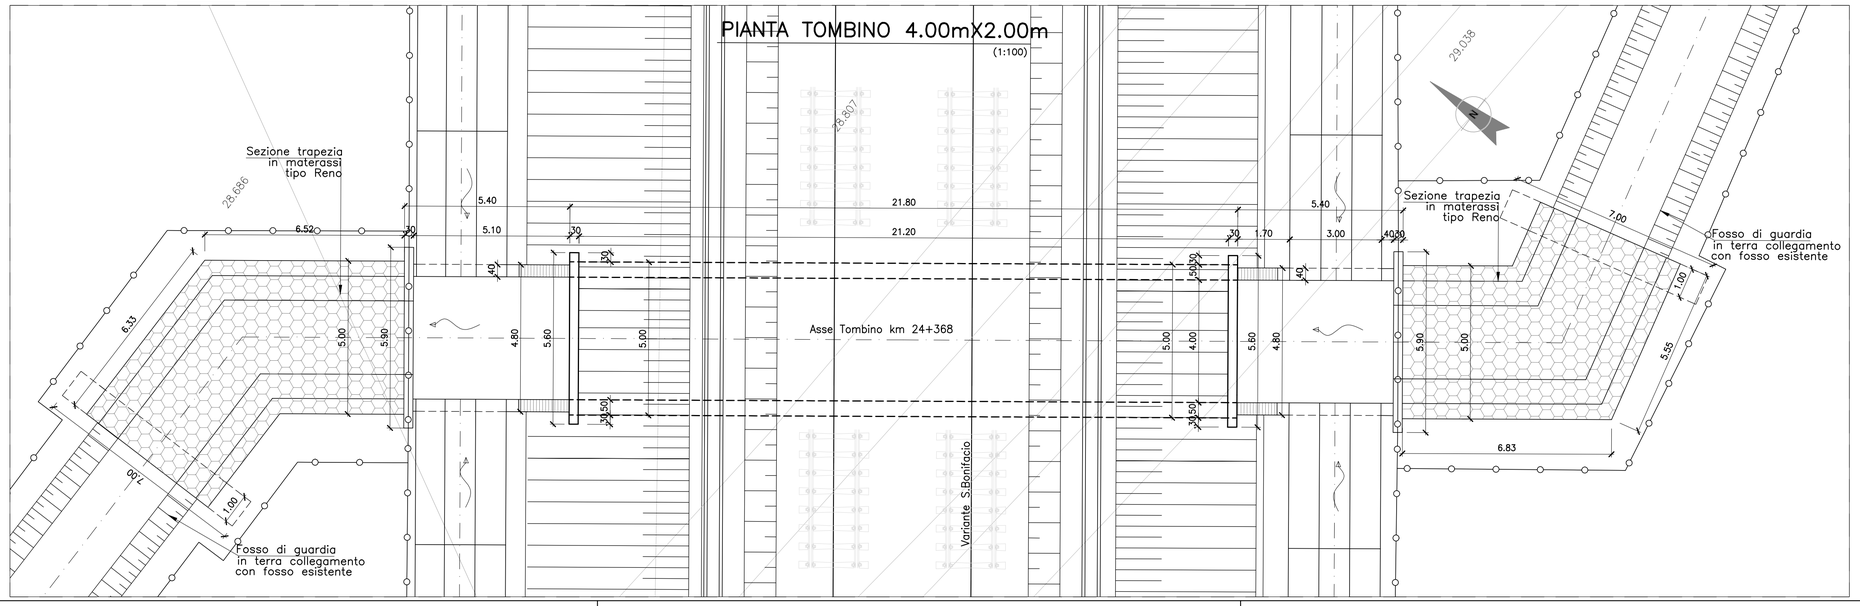


COMMITTENTE:

RFI RETE FERROVIARIA ITALIANA
GRUPPO FERROVIE DELLO STATO ITALIANE

ALTA SORVEGLIANZA:

ITALFERR
GRUPPO FERROVIE DELLO STATO ITALIANE

GENERAL CONTRACTOR:

Consorzio IricAV Due

**INFRASTRUTTURE FERROVIARIE STRATEGICHE DEFINITE DALLA LEGGE OBIETTIVO N. 443/01**

**PROGETTO DEFINITIVO**

**LINEA AV/AC VERONA - PADOVA**
**SUB TRATTA VERONA - VICENZA**
**1° SUB LOTTO VERONA - MONTEBELLO VICENTINO**

DISEGNO
INTERFERENZE IDRAUL ED OPERE IDRAULICHE: IN49
TOMBINO 4.00m x 2.00m AL KM 24+368: PIANTA PROSPETTI E SEZIONI

| GENERAL CONTRACTOR | | ITALFERR S.p.A. | |
|---|---|---|---|
| ATI bonifica<br>IL PROGETTISTA INTEGRATORE<br>Franco Persio Bocchetto<br>iscritto all'Ordine degli Ingegneri della Provincia di Roma al n° 8664 - Sez. A settore Civile e Ambientale<br>Data: | CONSORZIO IRICAV DUE<br>Il Direttore<br>Data: | Data: | SCALA :<br>VARIE |

| COMMESSA | LOTTO | FASE | ENTE | TIPO DOC. | OPERA/DISCIPLINA | PROGR. | REV. |
|---|---|---|---|---|---|---|---|
| IN0D | 00 | D | I2 | PZ | IN490X | 001 | A |

ATI bonifica

| VISTO ATI BONIFICA | |
|---|---|
| Firma | Data |
| Ing.F.P.Bocchetto | |

Progettazione:

| Rev. | Descrizione | Redatto | Data | Verificato | Data | Approvato | Data | Autorizzato |
|---|---|---|---|---|---|---|---|---|
| A | EMISSIONE DEFINITIVA | G.Bertolini | 15/04/15 | G.Nizzi | 16/04/15 | F.Momoni | 16/04/15 | Dott.Ing.F.Momoni |

Data: Maggio 2015

| File: IN0D00DI2PZIN490X001A_00A.DWG | CUP: J41E91000000009 | n. Elab.: N |
|---|---|---|
| | CIG: 3320049F17 | |