SEZIONE LONGITUDINALE IN ASSE AL TOMBINO

(1:100)

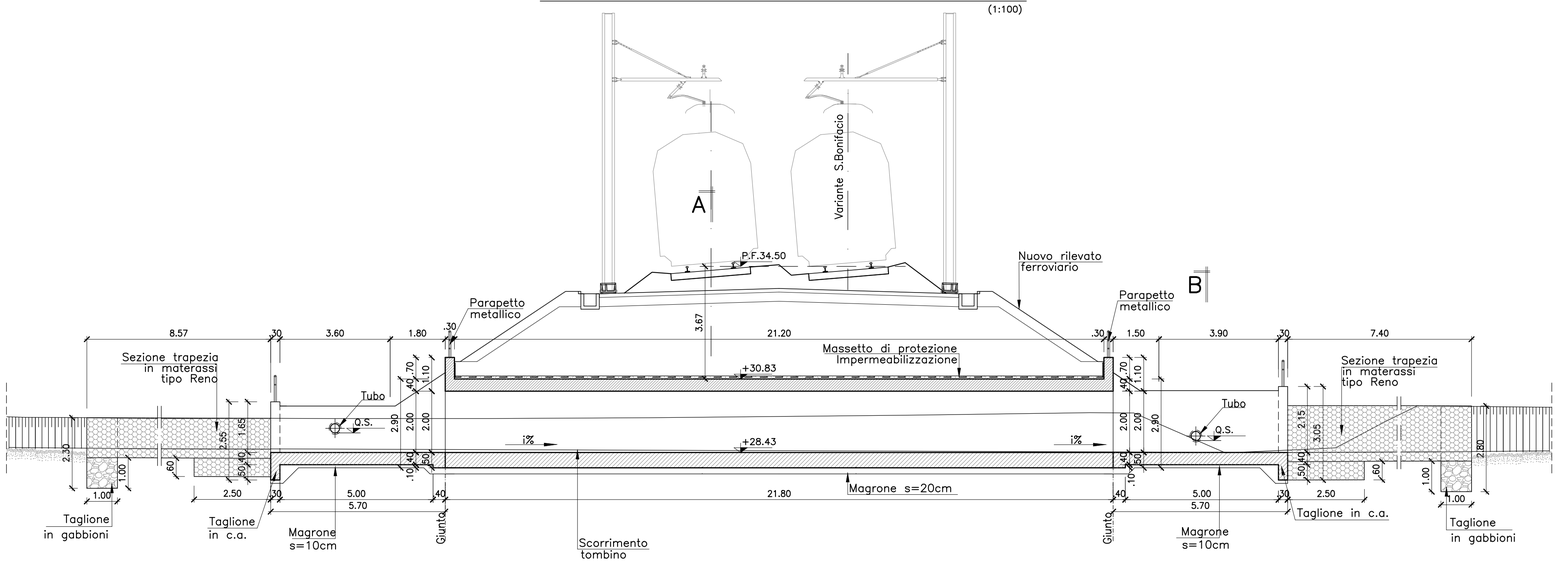

SEZIONE A–A

(1:50)

SEZIONE B–B

(1:50)

PIANTA TOMBINO 2.00X2.00

(1:100)

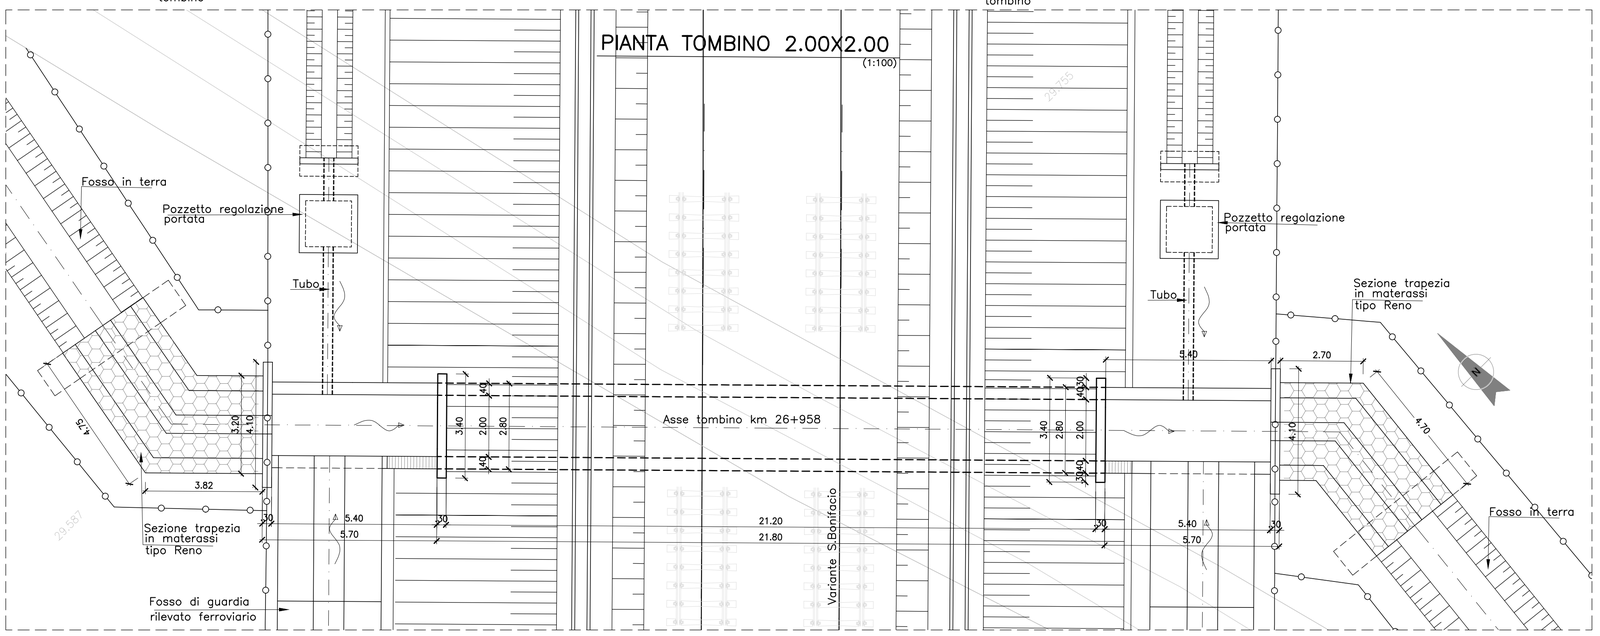

Incidenza armatura	
Elemento	kg/mc
Copertura	120
Piedritti	120
Fondazione	120

COMMITTENTE:

RFI RETE FERROVIARIA ITALIANA
GRUPPO FERROVIE DELLO STATO ITALIANE

ALTA SORVEGLIANZA:

ITALFERR
GRUPPO FERROVIE DELLO STATO ITALIANE

GENERAL CONTRACTOR:

Consorzio IricAV Due

INFRASTRUTTURE FERROVIARIE STRATEGICHE DEFINITE DALLA LEGGE OBIETTIVO N. 443/01

PROGETTO DEFINITIVO

LINEA AV/AC VERONA - PADOVA
SUB TRATTA VERONA - VICENZA
1° SUB LOTTO VERONA - MONTEBELLO VICENTINO

DISEGNO
TOMBINO 2.00MX2.00M AL KM 26+958
PIANTA E SEZIONI

GENERAL CONTRACTOR		ITALFERR S.p.A.	
ATI bonifica IL PROGETTISTA INTEGRATORE Franco Persio Bocchetto iscritto all'Ordine degli Ingegneri della Provincia di Roma al n° 8064 - Sez. A settore Civile e Ambientale Data:	CONSORZIO IRICAV DUE Il Direttore Data:	Data:	SCALA : VARIE

COMMESSA	LOTTO	FASE	ENTE	TIPO DOC.	OPERA/DISCIPLINA	PROGR.	REV.
I N0D	00	D	I2	PZ	IN5100	001	A

ATI bonifica

VISTO ATI BONIFICA

Firma	Data
Ing.F.P.Bocchetto	

Progettazione:

Rev.	Descrizione	Redatto	Data	Verificato	Data	Approvato	Data	Autorizzato
A	EMISSIONE DEFINITIVA	G.Bertolini	15/04/15	G.Nizzi	16/04/15	F.Momoni	16/04/15	Dott. Ing. F. Momoni

Data: MAGGIO 2015

File: IN0D00DI2PZIN5100001A_00A.DWG	CUP: J41E91000000009	n. Elab.:
	CIG: 3320049F17	