



SEZIONE LONGITUDINALE IN ASSE AL TOMBINO

(1:100)

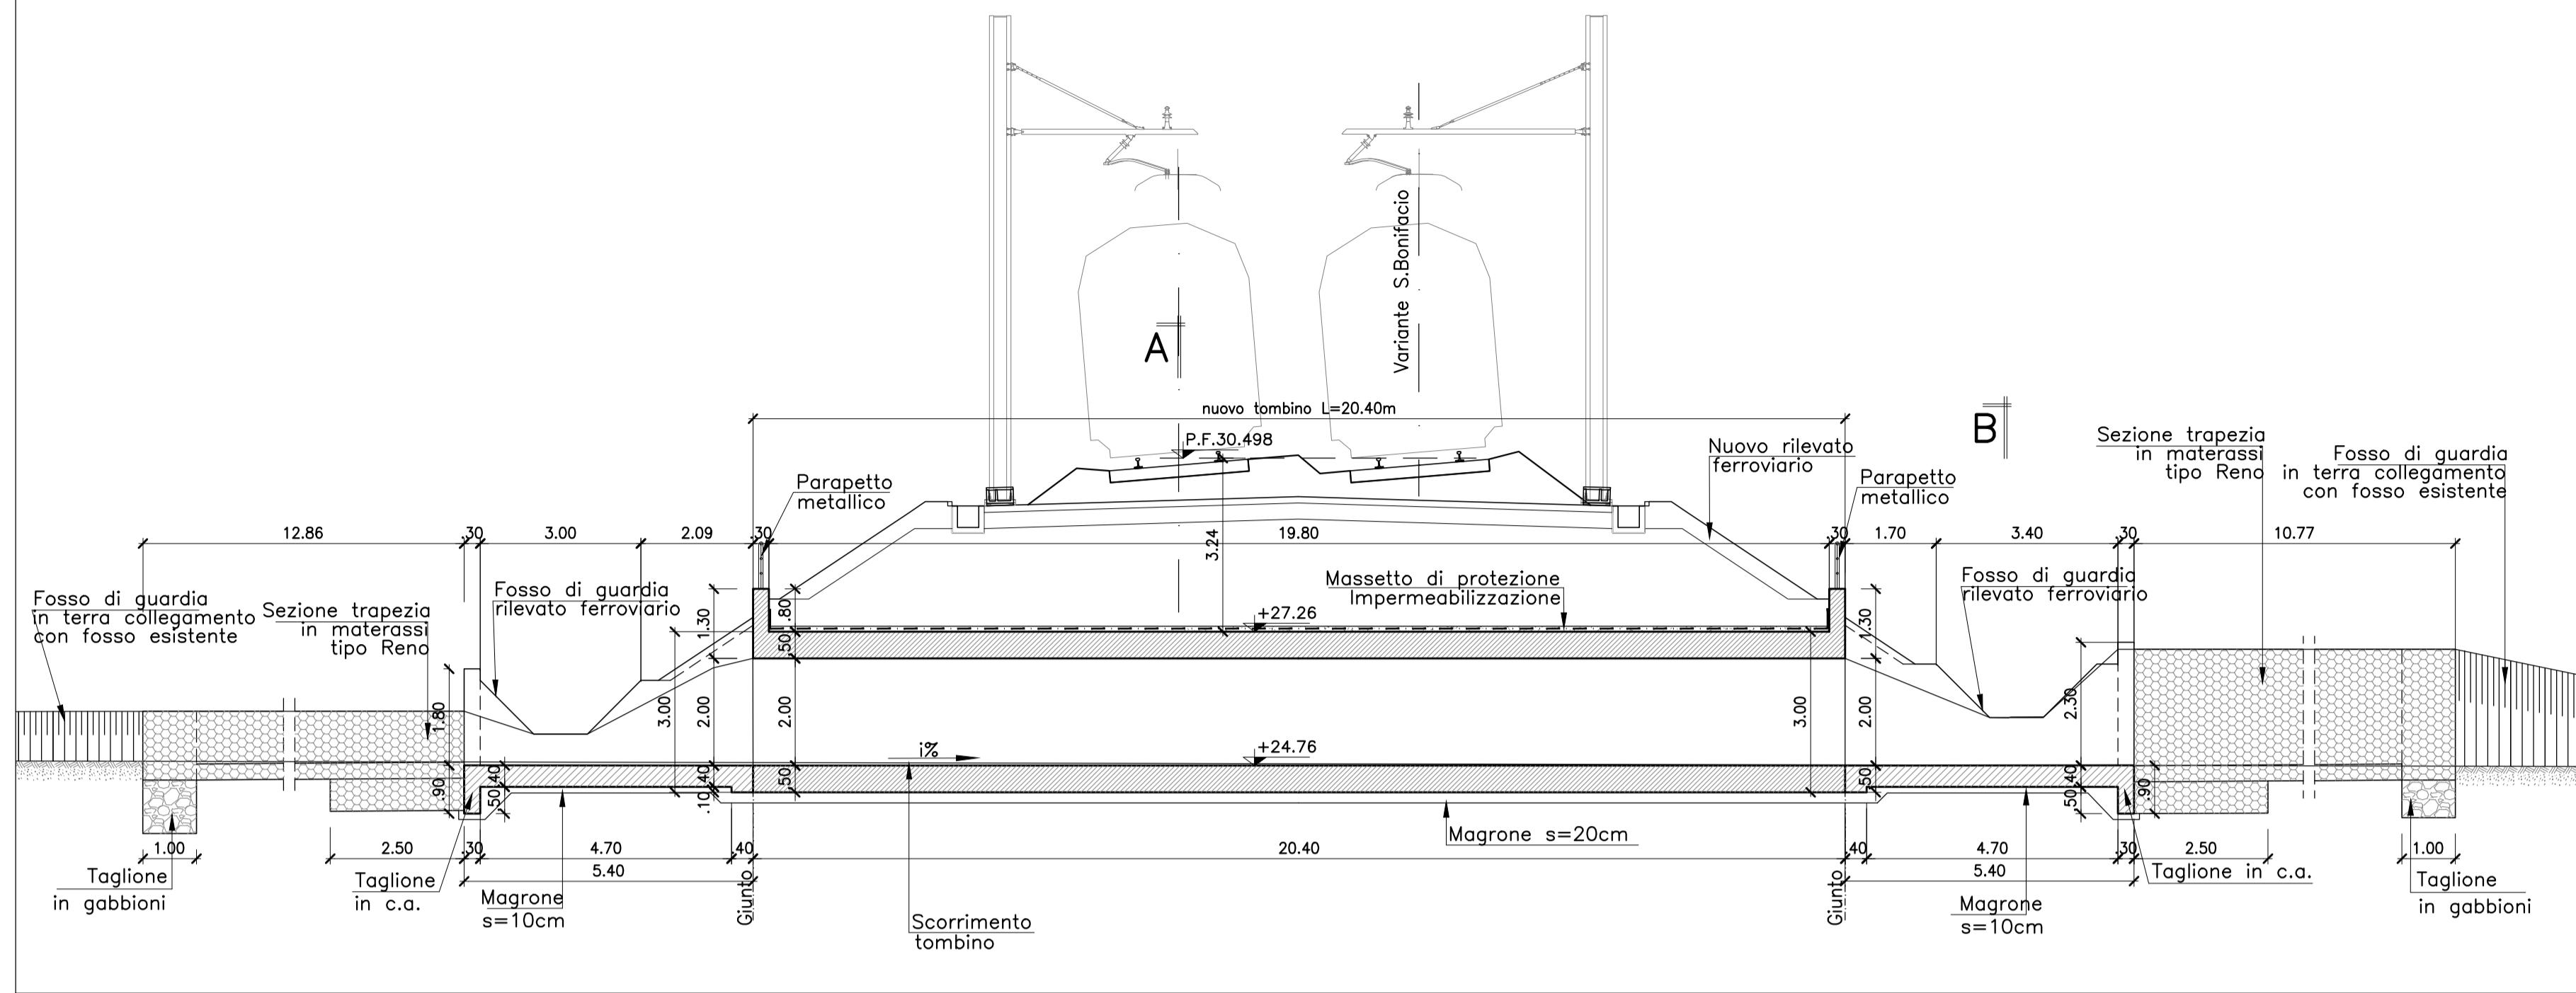


SEZIONE A-A

(1:50)

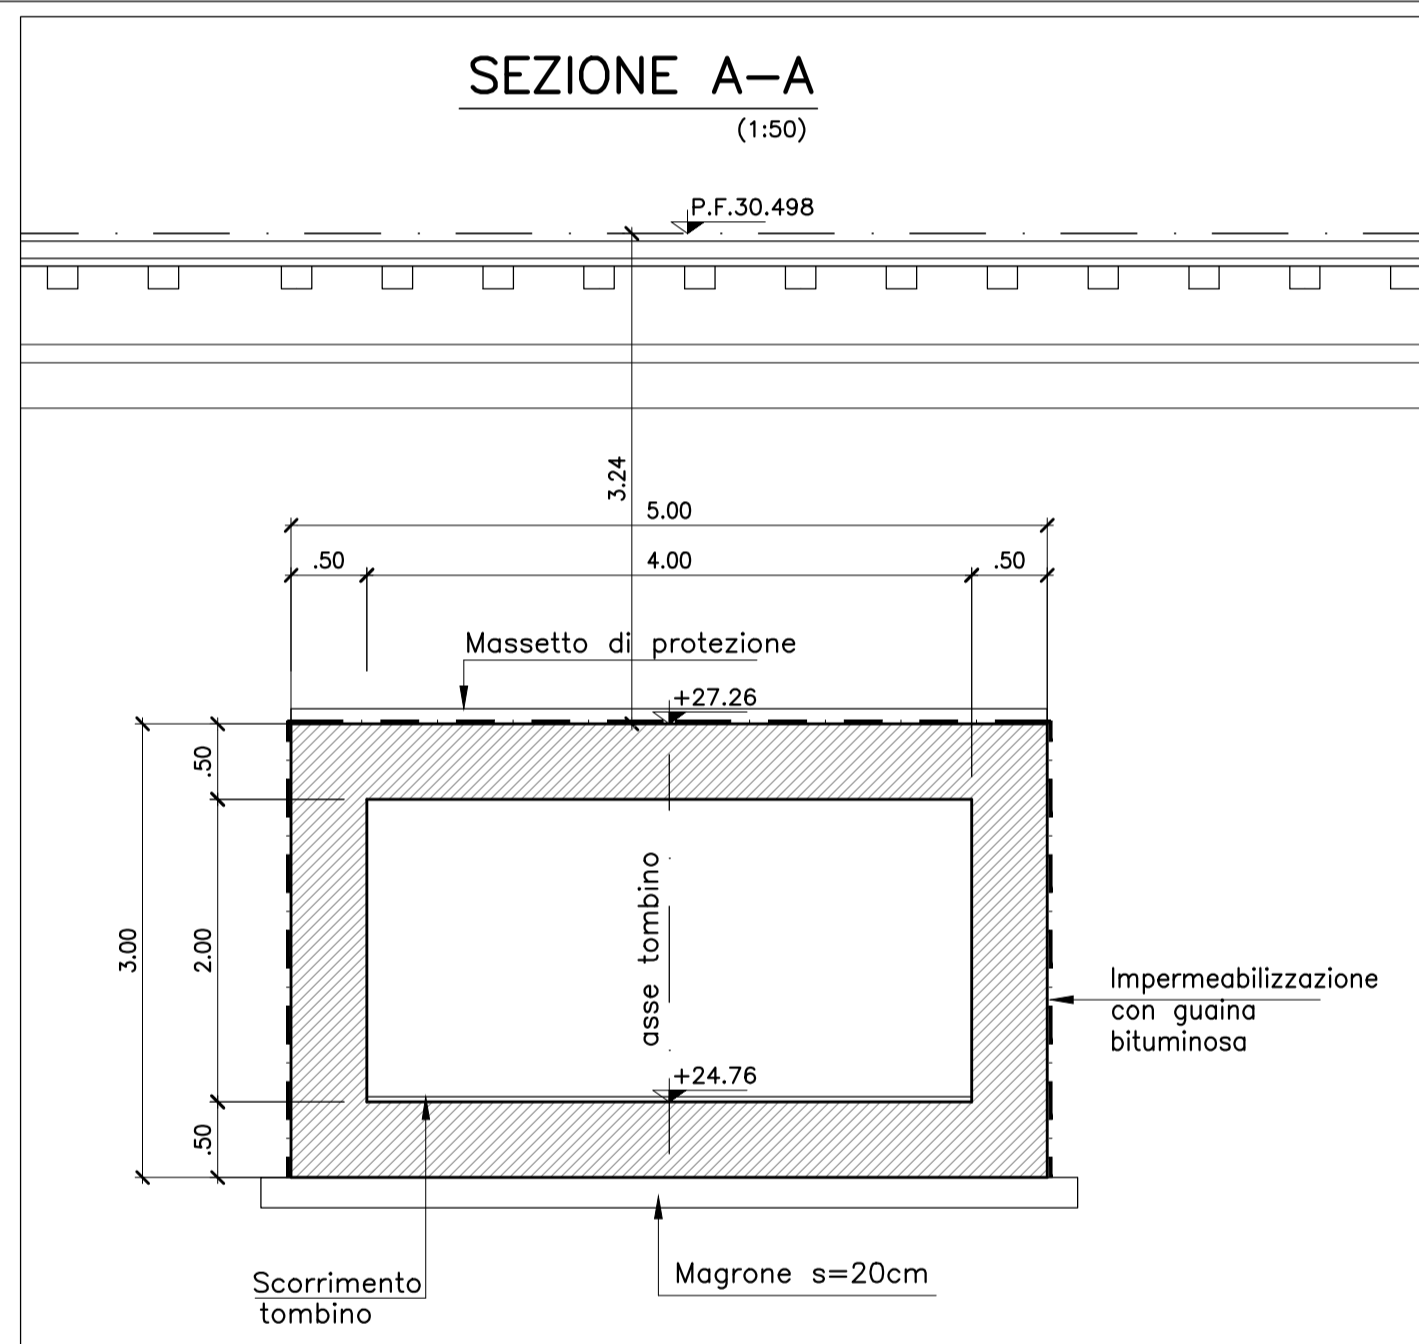


SEZIONE B-B

(1:50)

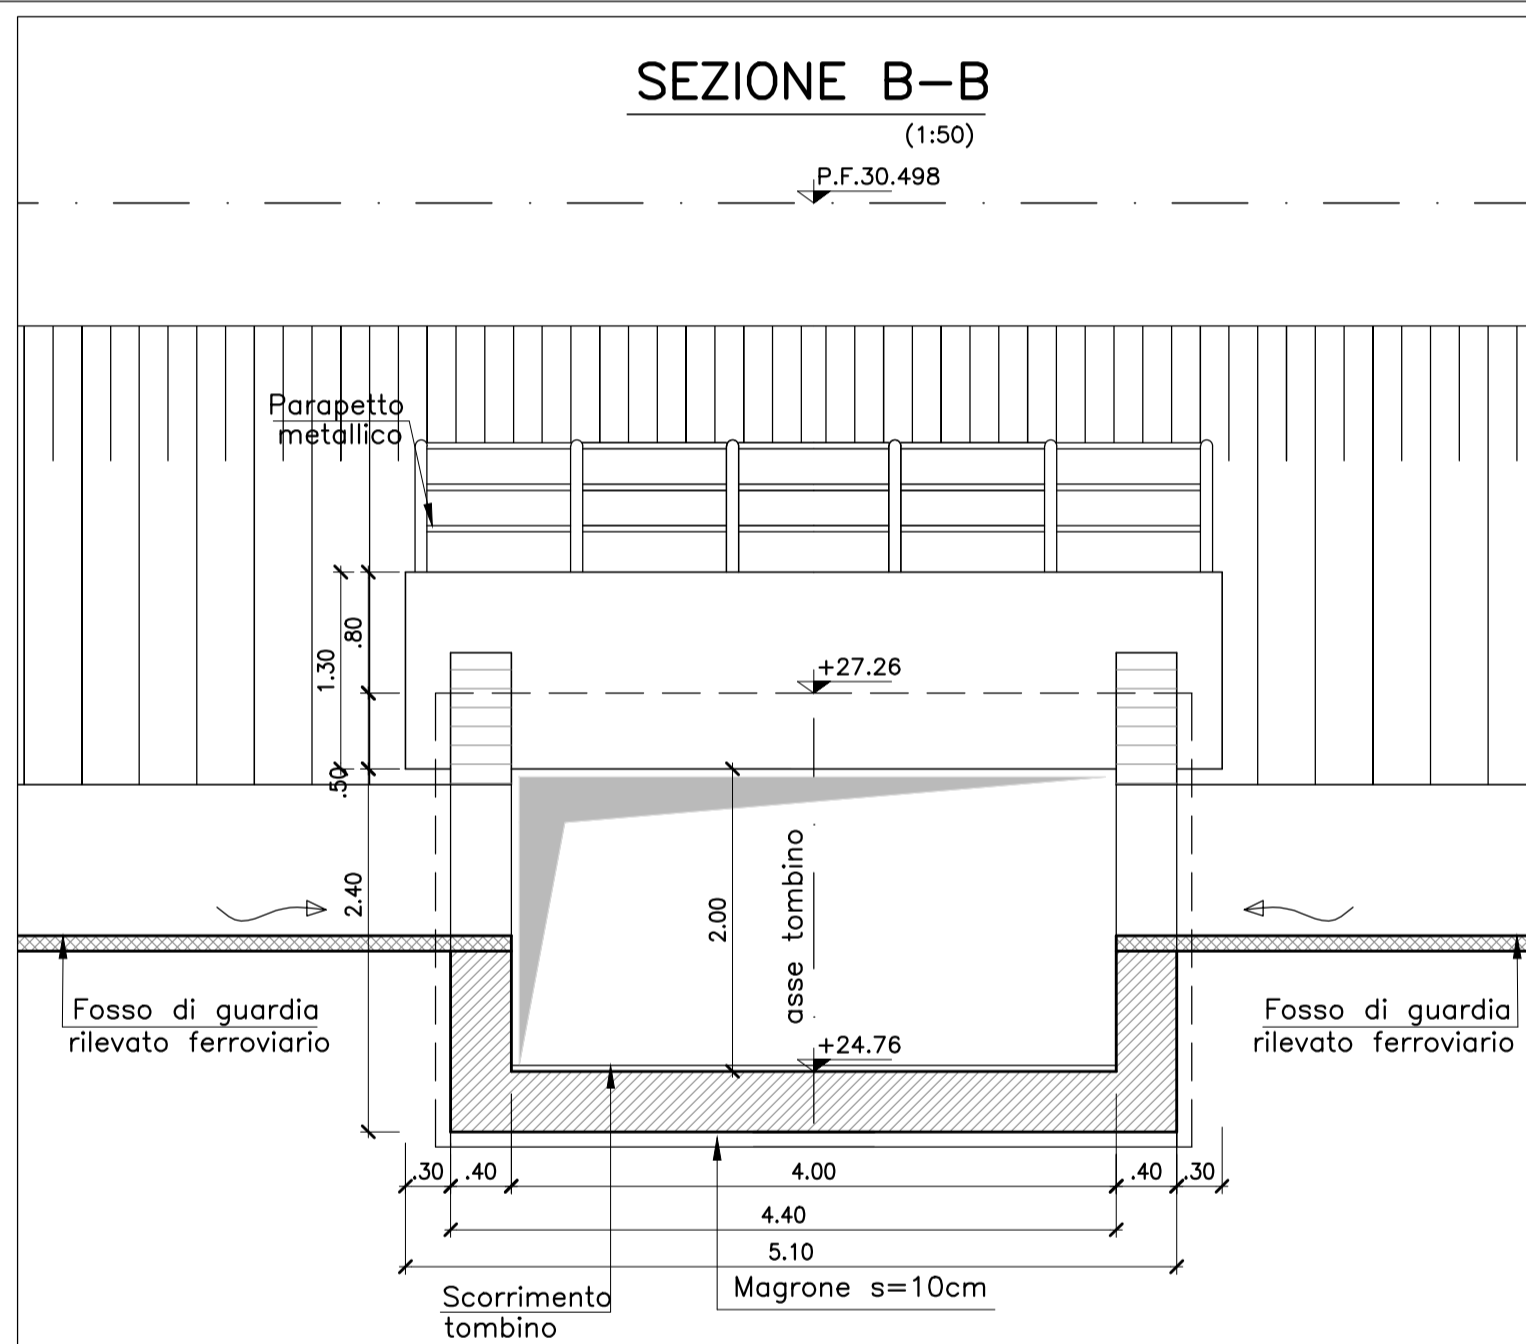

PIANTA TOMBINO 4.00mX2.00m

(1:100)

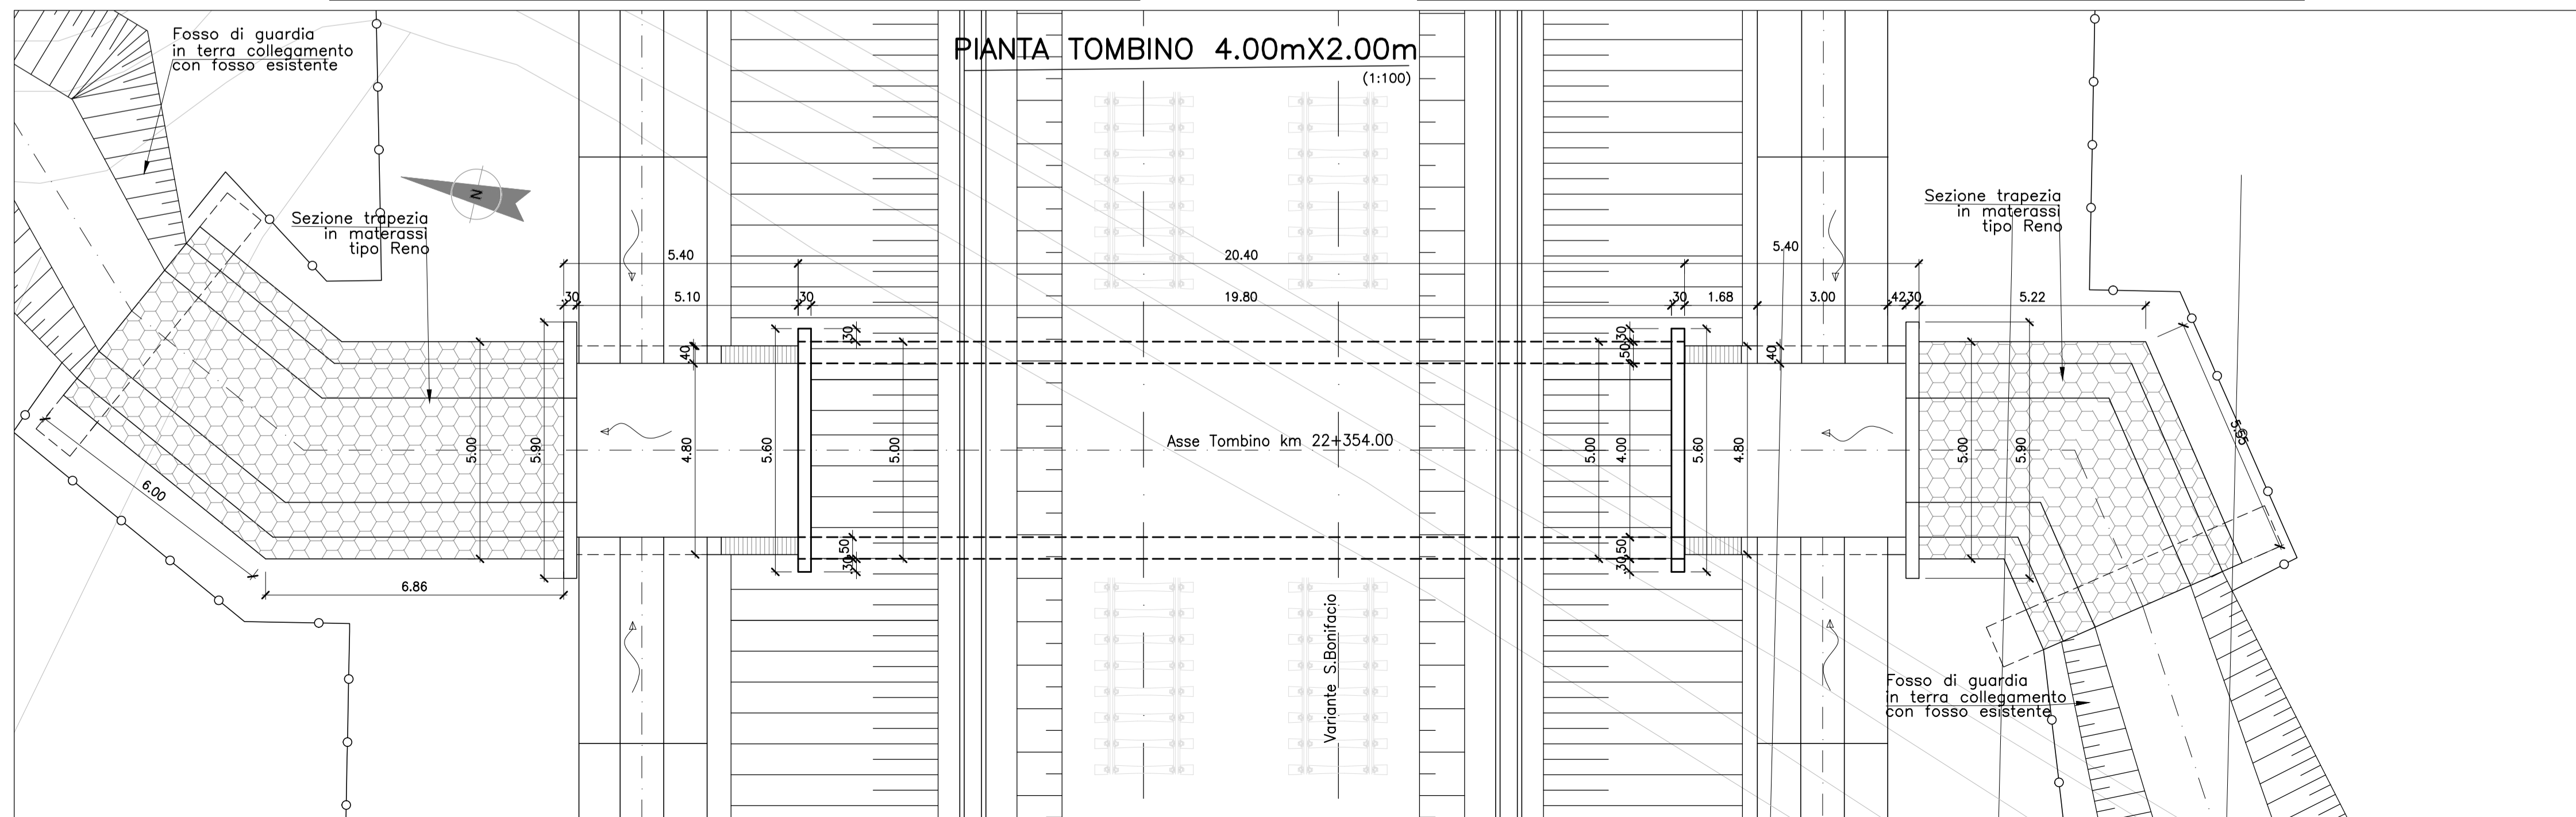

INCIDENZA ACCIAIO :

TRAVE DI TESTA MICROPALI	120Kg/m <sup>3</sup>
PALI DI FONDAZIONE Ø1000	125Kg/m <sup>3</sup>
TRAVE DI TESTA PALI	120Kg/m <sup>3</sup>
IMPALCATO	130Kg/m <sup>3</sup>
MURO SU PALI	110Kg/m <sup>3</sup>

COMMITTENTE: **RFI**  
RETE FERROVIARIA ITALIANA  
GRUPPO FERROVIE DELLO STATO ITALIANE

ALTA SORVEGLIANZA: **ITALFERR**  
GRUPPO FERROVIE DELLO STATO ITALIANE

GENERAL CONTRACTOR: **Consorzio IricAV Due**

**INFRASTRUTTURE FERROVIARIE STRATEGICHE DEFINITE DALLA LEGGE OBIETTIVO N. 443/01**

**PROGETTO DEFINITIVO**  
**LINEA AV/AC VERONA - PADOVA**  
**SUB TRATTA VERONA - VICENZA**  
**1° SUB LOTTO VERONA - MONTEBELLO VICENTINO**

**INTERF. IDRAULICHE ED OPERE IDRAULICHE:**  
**IN81: TOMBINO 4\*2 KM 22+354.00**  
**PIANTA, PROSPETTO E SEZIONE**

GENERAL CONTRACTOR		ITALFERR S.p.A.		SCALA :
<b>ATI bonifica</b> IL PROGETTISTA INTEGRATORE Franco Pansio Bocchetto scelta all'Ufficio degli Ingegneri della Provincia di Parma del 1984 (Sez. A) settore Civile e Ambientale		CONSORZIO IRICAV DUE il Direttore		VARIE
Data:		Data:		

COMMESSA	LOTTO	FASE	ENTE	TIPO DOC.	OPERA/DISCIPLINA	PROGR.	REV.
IN0D	00	D	I2	PZ	IN810X	001	A

<b>ATI bonifica</b>		VISTO ATI BONIFICA	
Progettazione:		Firma Ing. F.P. Bocchetto	
Data:		Data:	

Rev.	Descrizione	Redatto	Data	Verificato	Data	Approvato	Data	Autorizzato
A	EMISSIONE DEFINITIVA	G. Bertolini	22/05/15	G. Nizzi	22/05/15	F. Momoni	22/05/15	Ing. F. Momoni

File: IN0D00D2PZIN810X001A\_01A.DWG CUP: J41E9100000009 n. Elab.:  
CIG: 3320049F17