SCAVI E BONIFICHE
STERRO 5.277 mq

SEZIONE N. : 1
QT. PROGETTO : 30.600
DIST.PROG. : 0.000
DIST.SUCC. : 20.000

SCALA 1:200

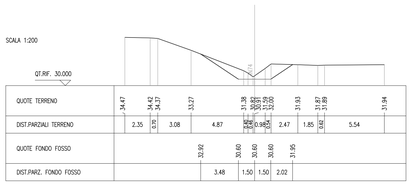

SCAVI E BONIFICHE
STERRO 5.618 mq

SEZIONE N. : 2
QT. PROGETTO : 30.597
DIST.PROG. : 20.000
DIST.PREC. : 20.000
DIST.SUCC. : 20.000

SCALA 1:200

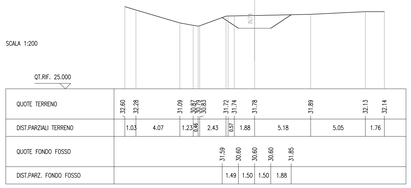

SCAVI E BONIFICHE
STERRO 6.334 mq

SEZIONE N. : 3
QT. PROGETTO : 30.593
DIST.PROG. : 40.000
DIST.PREC. : 20.000
DIST.SUCC. : 20.000

SCALA 1:200

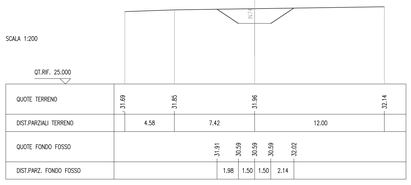

SCAVI E BONIFICHE
STERRO 6.238 mq

SEZIONE N. : 4
QT. PROGETTO : 30.590
DIST.PROG. : 60.000
DIST.PREC. : 20.000
DIST.SUCC. : 20.000

SCALA 1:200

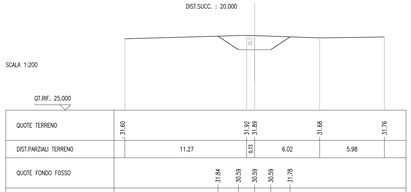

SCAVI E BONIFICHE
STERRO 4.170 mq

SEZIONE N. : 5
QT. PROGETTO : 30.586
DIST.PROG. : 80.000
DIST.PREC. : 20.000
DIST.SUCC. : 20.000

SCALA 1:200

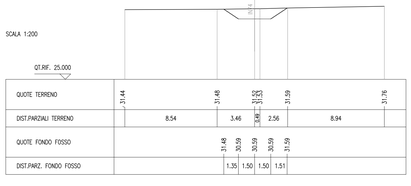

SCAVI E BONIFICHE
STERRO 5.058 mq

SEZIONE N. : 6
QT. PROGETTO : 30.583
DIST.PROG. : 100.000
DIST.PREC. : 20.000
DIST.SUCC. : 20.000

SCALA 1:200

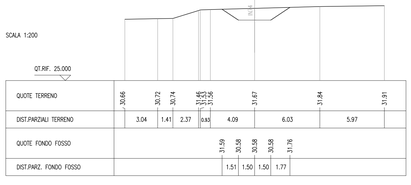

SCAVI E BONIFICHE
STERRO 7.545 mq

SEZIONE N. : 7
QT. PROGETTO : 30.580
DIST.PROG. : 120.000
DIST.PREC. : 20.000
DIST.SUCC. : 20.000

SCALA 1:200

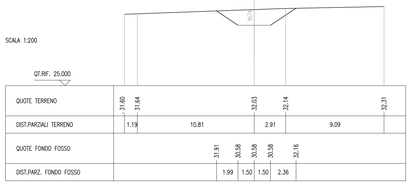

SCAVI E BONIFICHE
STERRO 8.279 mq

SEZIONE N. : 8
QT. PROGETTO : 30.576
DIST.PROG. : 140.000
DIST.PREC. : 20.000
DIST.SUCC. : 20.000

SCALA 1:200

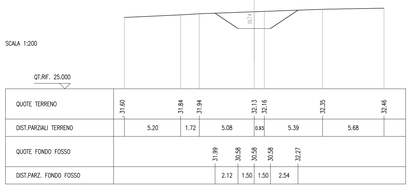

SCAVI E BONIFICHE
STERRO 7.666 mq

SEZIONE N. : 9
QT. PROGETTO : 30.573
DIST.PROG. : 160.000
DIST.PREC. : 20.000
DIST.SUCC. : 20.000

SCALA 1:200

SCAVI E BONIFICHE
STERRO 6.878 mq

SEZIONE N. : 10
QT. PROGETTO : 30.569
DIST.PROG. : 180.000
DIST.PREC. : 20.000
DIST.SUCC. : 20.000

SCALA 1:200

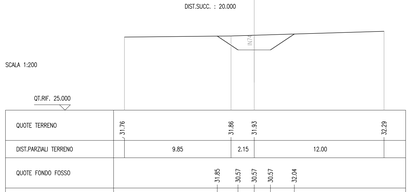

SCAVI E BONIFICHE
STERRO 6.073 mq

SEZIONE N. : 11
QT. PROGETTO : 30.566
DIST.PROG. : 200.000
DIST.PREC. : 20.000
DIST.SUCC. : 20.000

SCALA 1:200

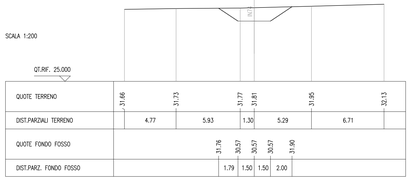

SCAVI E BONIFICHE
STERRO 5.083 mq

SEZIONE N. : 12
QT. PROGETTO : 30.563
DIST.PROG. : 220.000
DIST.PREC. : 20.000
DIST.SUCC. : 20.000

SCALA 1:200

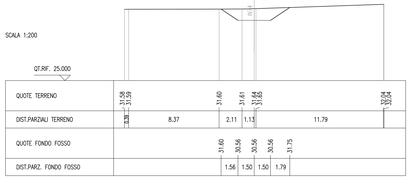

SCAVI E BONIFICHE
STERRO 4.860 mq

SEZIONE N. : 13
QT. PROGETTO : 30.559
DIST.PROG. : 240.000
DIST.PREC. : 20.000
DIST.SUCC. : 20.000

SCALA 1:200

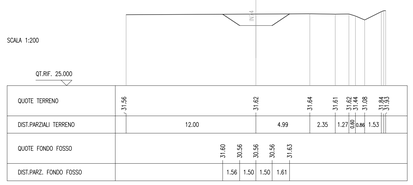

SCAVI E BONIFICHE
STERRO 4.415 mq

SEZIONE N. : 14
QT. PROGETTO : 30.556
DIST.PROG. : 260.000
DIST.PREC. : 20.000
DIST.SUCC. : 20.000

SCALA 1:200

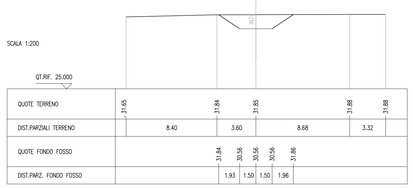

SCAVI E BONIFICHE
STERRO 7.599 mq

SEZIONE N. : 15
QT. PROGETTO : 30.553
DIST.PROG. : 280.000
DIST.PREC. : 20.000
DIST.SUCC. : 20.000

SCALA 1:200

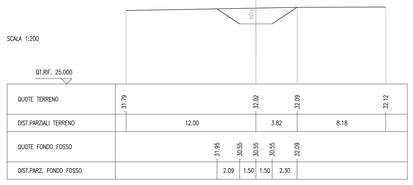

SCAVI E BONIFICHE
STERRO 8.506 mq

SEZIONE N. : 16
QT. PROGETTO : 30.549
DIST.PROG. : 300.000
DIST.PREC. : 20.000
DIST.SUCC. : 20.000

SCALA 1:200

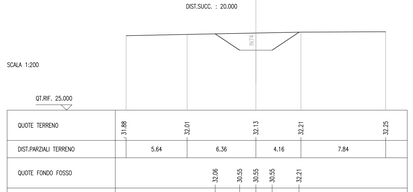

SCAVI E BONIFICHE
STERRO 9.200 mq

SEZIONE N. : 17
QT. PROGETTO : 30.546
DIST.PROG. : 320.000
DIST.PREC. : 20.000
DIST.SUCC. : 20.000

SCALA 1:200

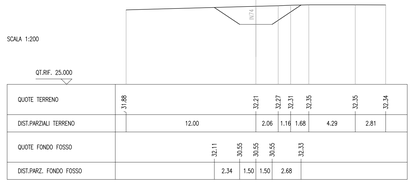

SCAVI E BONIFICHE
STERRO 8.266 mq

SEZIONE N. : 18
QT. PROGETTO : 30.542
DIST.PROG. : 340.000
DIST.PREC. : 20.000
DIST.SUCC. : 20.000

SCALA 1:200

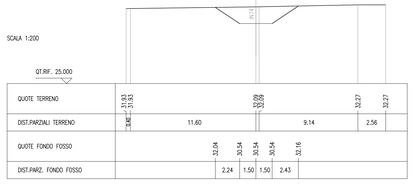

SCAVI E BONIFICHE
STERRO 10.066 mq

SEZIONE N. : 22
QT. PROGETTO : 30.529
DIST.PROG. : 420.000
DIST.PREC. : 20.000
DIST.SUCC. : 20.000

SCALA 1:200

SCAVI E BONIFICHE
STERRO 10.138 mq

SEZIONE N. : 23
QT. PROGETTO : 30.525
DIST.PROG. : 440.000
DIST.PREC. : 20.000
DIST.SUCC. : 20.000

SCALA 1:200

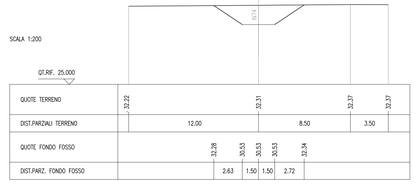

SCAVI E BONIFICHE
STERRO 9.856 mq

SEZIONE N. : 24
QT. PROGETTO : 30.522
DIST.PROG. : 460.000
DIST.PREC. : 20.000
DIST.SUCC. : 20.000

SCALA 1:200

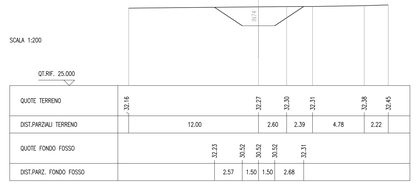

SCAVI E BONIFICHE
STERRO 11.112 mq

SEZIONE N. : 25
QT. PROGETTO : 30.519
DIST.PROG. : 480.000
DIST.PREC. : 20.000
DIST.SUCC. : 20.000

SCALA 1:200

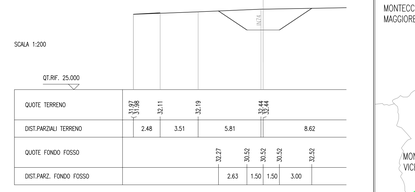

SCAVI E BONIFICHE
STERRO 8.781 mq

SEZIONE N. : 26
QT. PROGETTO : 30.515
DIST.PROG. : 500.000
DIST.PREC. : 20.000
DIST.SUCC. : 20.000

SCALA 1:200

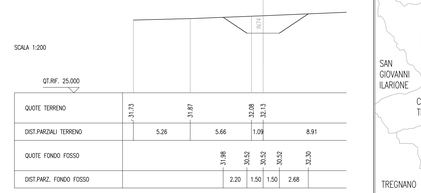

SCAVI E BONIFICHE
STERRO 5.575 mq

SEZIONE N. : 27
QT. PROGETTO : 30.512
DIST.PROG. : 520.000
DIST.PREC. : 20.000
DIST.SUCC. : 20.000

SCALA 1:200

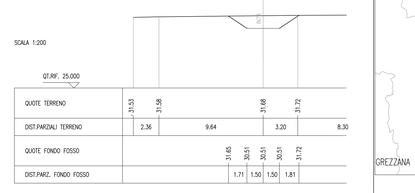

SCAVI E BONIFICHE
STERRO 0.993 mq

SEZIONE N. : 28
QT. PROGETTO : 30.508
DIST.PROG. : 540.000
DIST.PREC. : 20.000
DIST.SUCC. : 20.000

SCALA 1:200

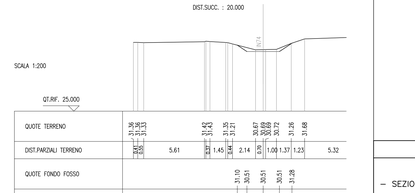

SCAVI E BONIFICHE
STERRO 10.536 mq

SEZIONE N. : 29
QT. PROGETTO : 30.505
DIST.PROG. : 560.000
DIST.PREC. : 20.000
DIST.SUCC. : 29.714

SCALA 1:200

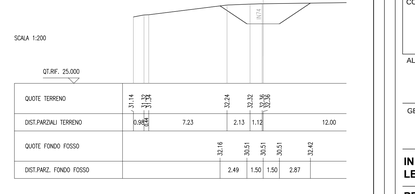

SCAVI E BONIFICHE
STERRO 4.067 mq

SEZIONE N. : 30
QT. PROGETTO : 30.500
DIST.PROG. : 589.714
DIST.PREC. : 29.714

SCALA 1:200

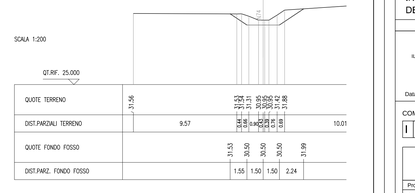

QUADRO D'UNIONE

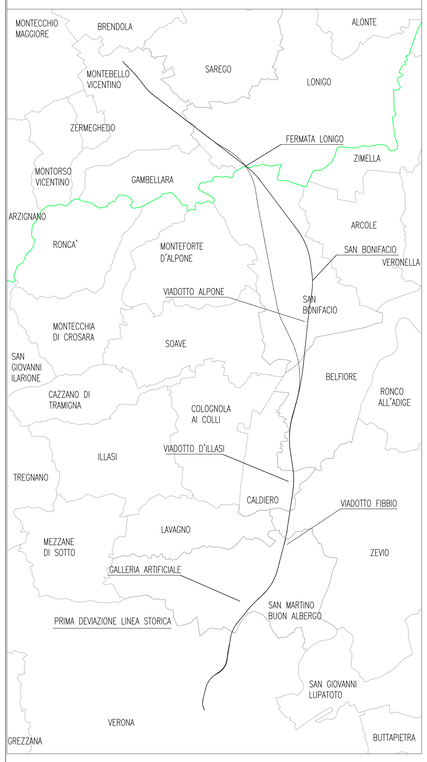

DISEGNI DI RIFERIMENTO

DESCRIZIONE	CODICE
– SEZIONI TIPOLOGICHE	DA: XXXX.L167.00DI2WB.IF001.001.A_01R A: XXXX.L167.00DI2WB.IF001.008.A_01R

NOTE GENERALI

COMMITTENTE:

RFI RETE FERROVIARIA ITALIANA
GRUPPO FERROVIE DELLO STATO ITALIANE

ALTA SORVEGLIANZA:

ITALFERR
GRUPPO FERROVIE DELLO STATO ITALIANE

GENERAL CONTRACTOR:

Consorzio IricAV Due

INFRASTRUTTURE FERROVIARIE STRATEGICHE DEFINITE DALLA LEGGE OBIETTIVO N. 443/01

PROGETTO DEFINITIVO

LINEA AV/AC VERONA - PADOVA
SUB TRATTA VERONA - VICENZA
1° SUB LOTTO VERONA - MONTEBELLO VICENTINO

DISEGNO
INTERFERENZE IDRAULICHE ED OPERE IDRAULICHE
DEVIAZIONE FOSSO DA PK 28+175 A PK 28+750 - SEZIONI

GENERAL CONTRACTOR		ITALFERR S.p.A.	
ATI bonifica IL PROGETTISTA INTEGRATORE Franco Penco Bocchetto iscritto all'Ordine degli Ingegneri della Provincia di Roma n. A 17000 sezione Civile e Ambientale Data:	CONSORZIO IRICAV DUE Il Direttore Data:	Data:	SCALA : 1:200

COMMESSA	LOTTO	FASE	ENTE	TIPO DOC.	OPERA/DISCIPLINA	PROGR.	REV.
IN0D	00	D	I2	WZ	IN550X	001	A

ATI bonifica

VISTO ATI BONIFICA
Firma: Ing.F.P.Bocchetto
Data:

Progettazione:

Rev.	Descrizione	Redatto	Data	Verificato	Data	Approvato	Data	Autorizzato
A	EMISSIONE	A.Granozio	23/04/2015	L.Minelli	24/04/2015	F.Zaccaro	24/04/2015	Ing.F.P.Bocchetto

Data: MAGGIO 2015

File: IN0D00DI2WZIN550X001A__00AAA.DWG	CUP: J41E91000000009	n. Elab.:
	CIG: 3320049F17	