SEZIONE LONGITUDINALE

Scala 1:100

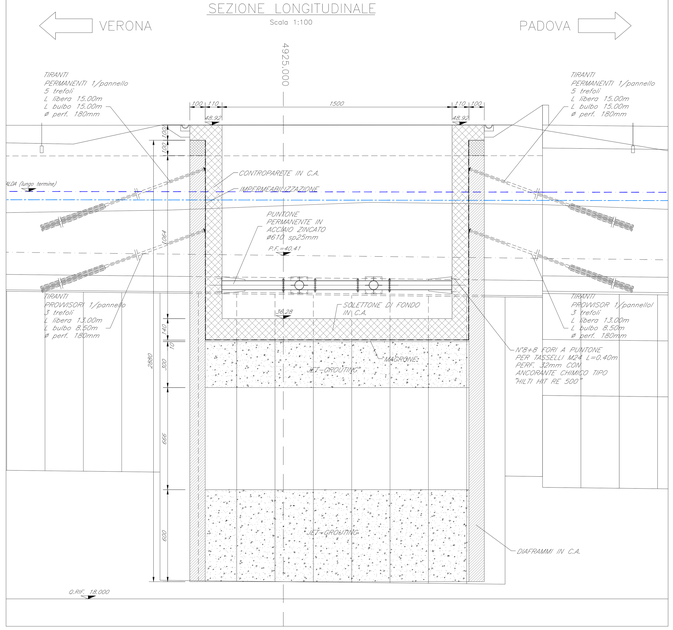

PIANTA A QUOTA P.F.

Scala 1:100

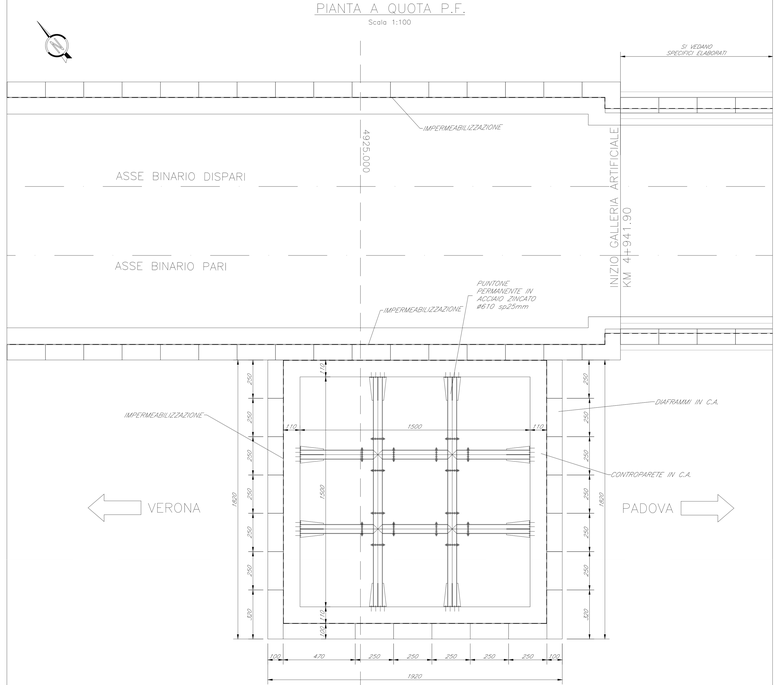

SEZIONE TRASVERSALE PK 4925.000

Scala 1:100

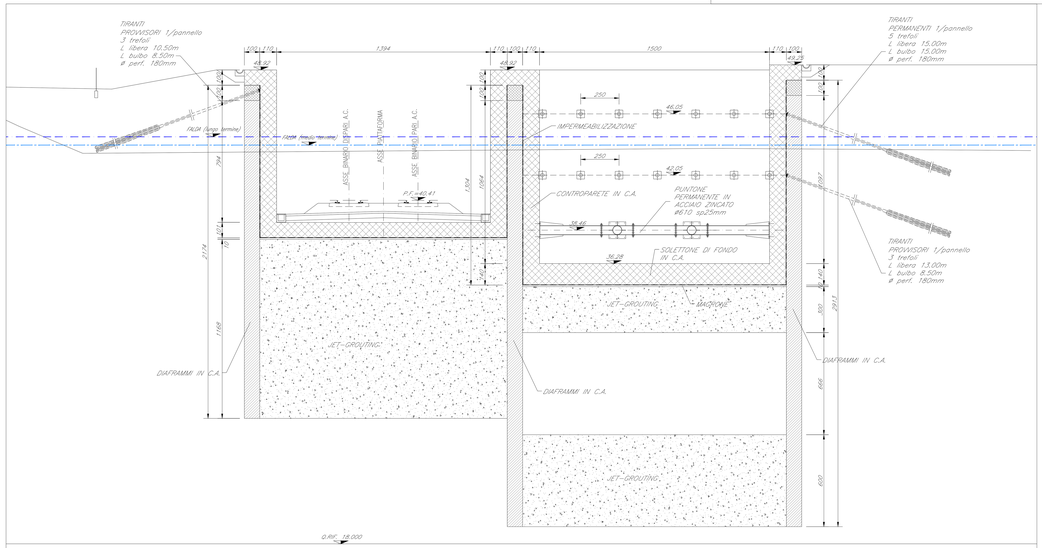

COMMITTENTE:

RFI RETE FERROVIARIA ITALIANA
GRUPPO FERROVIE DELLO STATO ITALIANE

ALTA SORVEGLIANZA:

ITALFERR
GRUPPO FERROVIE DELLO STATO ITALIANE

GENERAL CONTRACTOR:

Consorzio IricAV Due

INFRASTRUTTURE FERROVIARIE STRATEGICHE DEFINITE DALLA LEGGE OBIETTIVO N. 443/01

PROGETTO DEFINITIVO

LINEA AV/AC VERONA - PADOVA
SUB TRATTA VERONA - VICENZA
1° SUB LOTTO VERONA - MONTEBELLO VICENTINO

DISEGNO

FABBRICATI FASI FAB. DI EMERGENZA (PER OPER.DI SOCCORSO IN GALL) ED IMP. DI SOLLEVAMENTO E CAB. MT/BT AL km STAZIONE DI POMPAGGIO 3 CARPENTERIE

GENERAL CONTRACTOR	ITALFERR S.p.A.	
ATI bonifica IL PROGETTISTA INTEGRATORE Ing.Fr.P.Bocchetto Ordine degli Ingegneri della Provincia di Roma n. A17681 Sez. A ATI bonifica - Ingegneria Data: 09/01/2015	CONSORZIO IRICAV DUE Il Direttore Data:	SCALA : 1:100

COMMESSA	LOTTO	FASE	ENTE	TIPO DOC.	OPERA/DISCIPLINA	PROGR.	REV.
I N0 D	0 0	D	I I 2	B A	F A 0 3 B 2	0 0 1	B

ATI bonifica

VISTO ATI BONIFICA
Firma
Ing.F.P.Bocchetto
Data

Progettazione

Rev.	Descrizione	Redatto	Data	Verificato	Data	Approvato	Data	Autorizzato
A	EMISSIONE	A.ANTIGA	11/03/2015					
B	REVISIONE	A.ANTIGA	06/2015					

Data: MAGGIO 2015

File: IN0D00CI2BAFA0302001B_.00A.DWG | CUP: | n. Elab.: