


DESCRIZIONE	CODICE
RELAZIONE TECNICA DESCRITTIVA	IN000002RFA0800001A
RELAZIONE DI CALCOLO STRUTTURALE	IN000002LFA0800001A
PLANIMETRIA GENERALE DI PROGETTO	IN000002PFA0800001A
PLANIMETRIA DI TRACCIAMENTO	IN000002PFA0800002A
PLANIMETRIA E PROFILO STRADA DI ACCESSO	IN000002LFA0800001A
PIAZZALE - PLANIMETRIA RETE SVALTIMENTI (SVALTITI)	IN000002PFA0800001A
PIAZZALE - PLANIMETRIA OPERE CIVILI	IN000002PFA0800004A
PIAZZALE - PLANIMETRIA OPERE ELETTROMECCANICHE	IN000002PFA0800005A
PIAZZALE - PLANIMETRIA LINEA DI TERZA	IN000002PFA0800006A
PIAZZALE - SEZIONI TRASVERSALI - tav 1	IN000002WFA0800001A
PIAZZALE - SEZIONI TRASVERSALI - tav 2	IN000002WFA0800002A
PIAZZALE - SEZIONI TRASVERSALI - tav 3	IN000002WFA0800003A
PIAZZALE - SEZIONI TRASVERSALI - tav 4	IN000002WFA0800004A
PIAZZALE - SEZIONI TRASVERSALI - tav 5	IN000002WFA0800005A
PIAZZALE - PARTICOLARI COSTRUTTIVI - SEZIONI TIPO	IN000002PFA0800001A
FABBRICATO - ARCHITETTONICO : PIANTE	IN000002PFA0800001A
FABBRICATO - ARCHITETTONICO : PROSPETTI	IN000002PFA0800002A
FABBRICATO - ARCHITETTONICO : SEZIONI	IN000002PFA0800003A
FABBRICATO - ARCHITETTONICO : PARTICOLARI	IN000002PFA0800004A
FABBRICATO - STRUTTURALI Coperture: PIANTE FONDAZIONI	IN000002PFA0800005A
FABBRICATO - STRUTTURALI Coperture: PIANTE COPERTURA	IN000002PFA0800006A
FABBRICATO - STRUTTURALI Coperture: SEZIONI	IN000002PFA0800007A
FABBRICATO - PIANTE OPERE CIVILI	IN000002PFA0800008A
FABBRICATO - PIANTE OPERE ELETTROMECCANICHE	IN000002PFA0800009A
FABBRICATO - OSBIA TERMA	IN000002PFA0800009A

NOTE GENERALI

- LE QUOTE SONO ESPRESSE IN METRI
- LE QUOTE DI LIVELLO SONO ESPRESSE IN METRI E SONO RIFERITE ALLA QUOTA 0.00 DEL PIAZZALE ESTERNO.

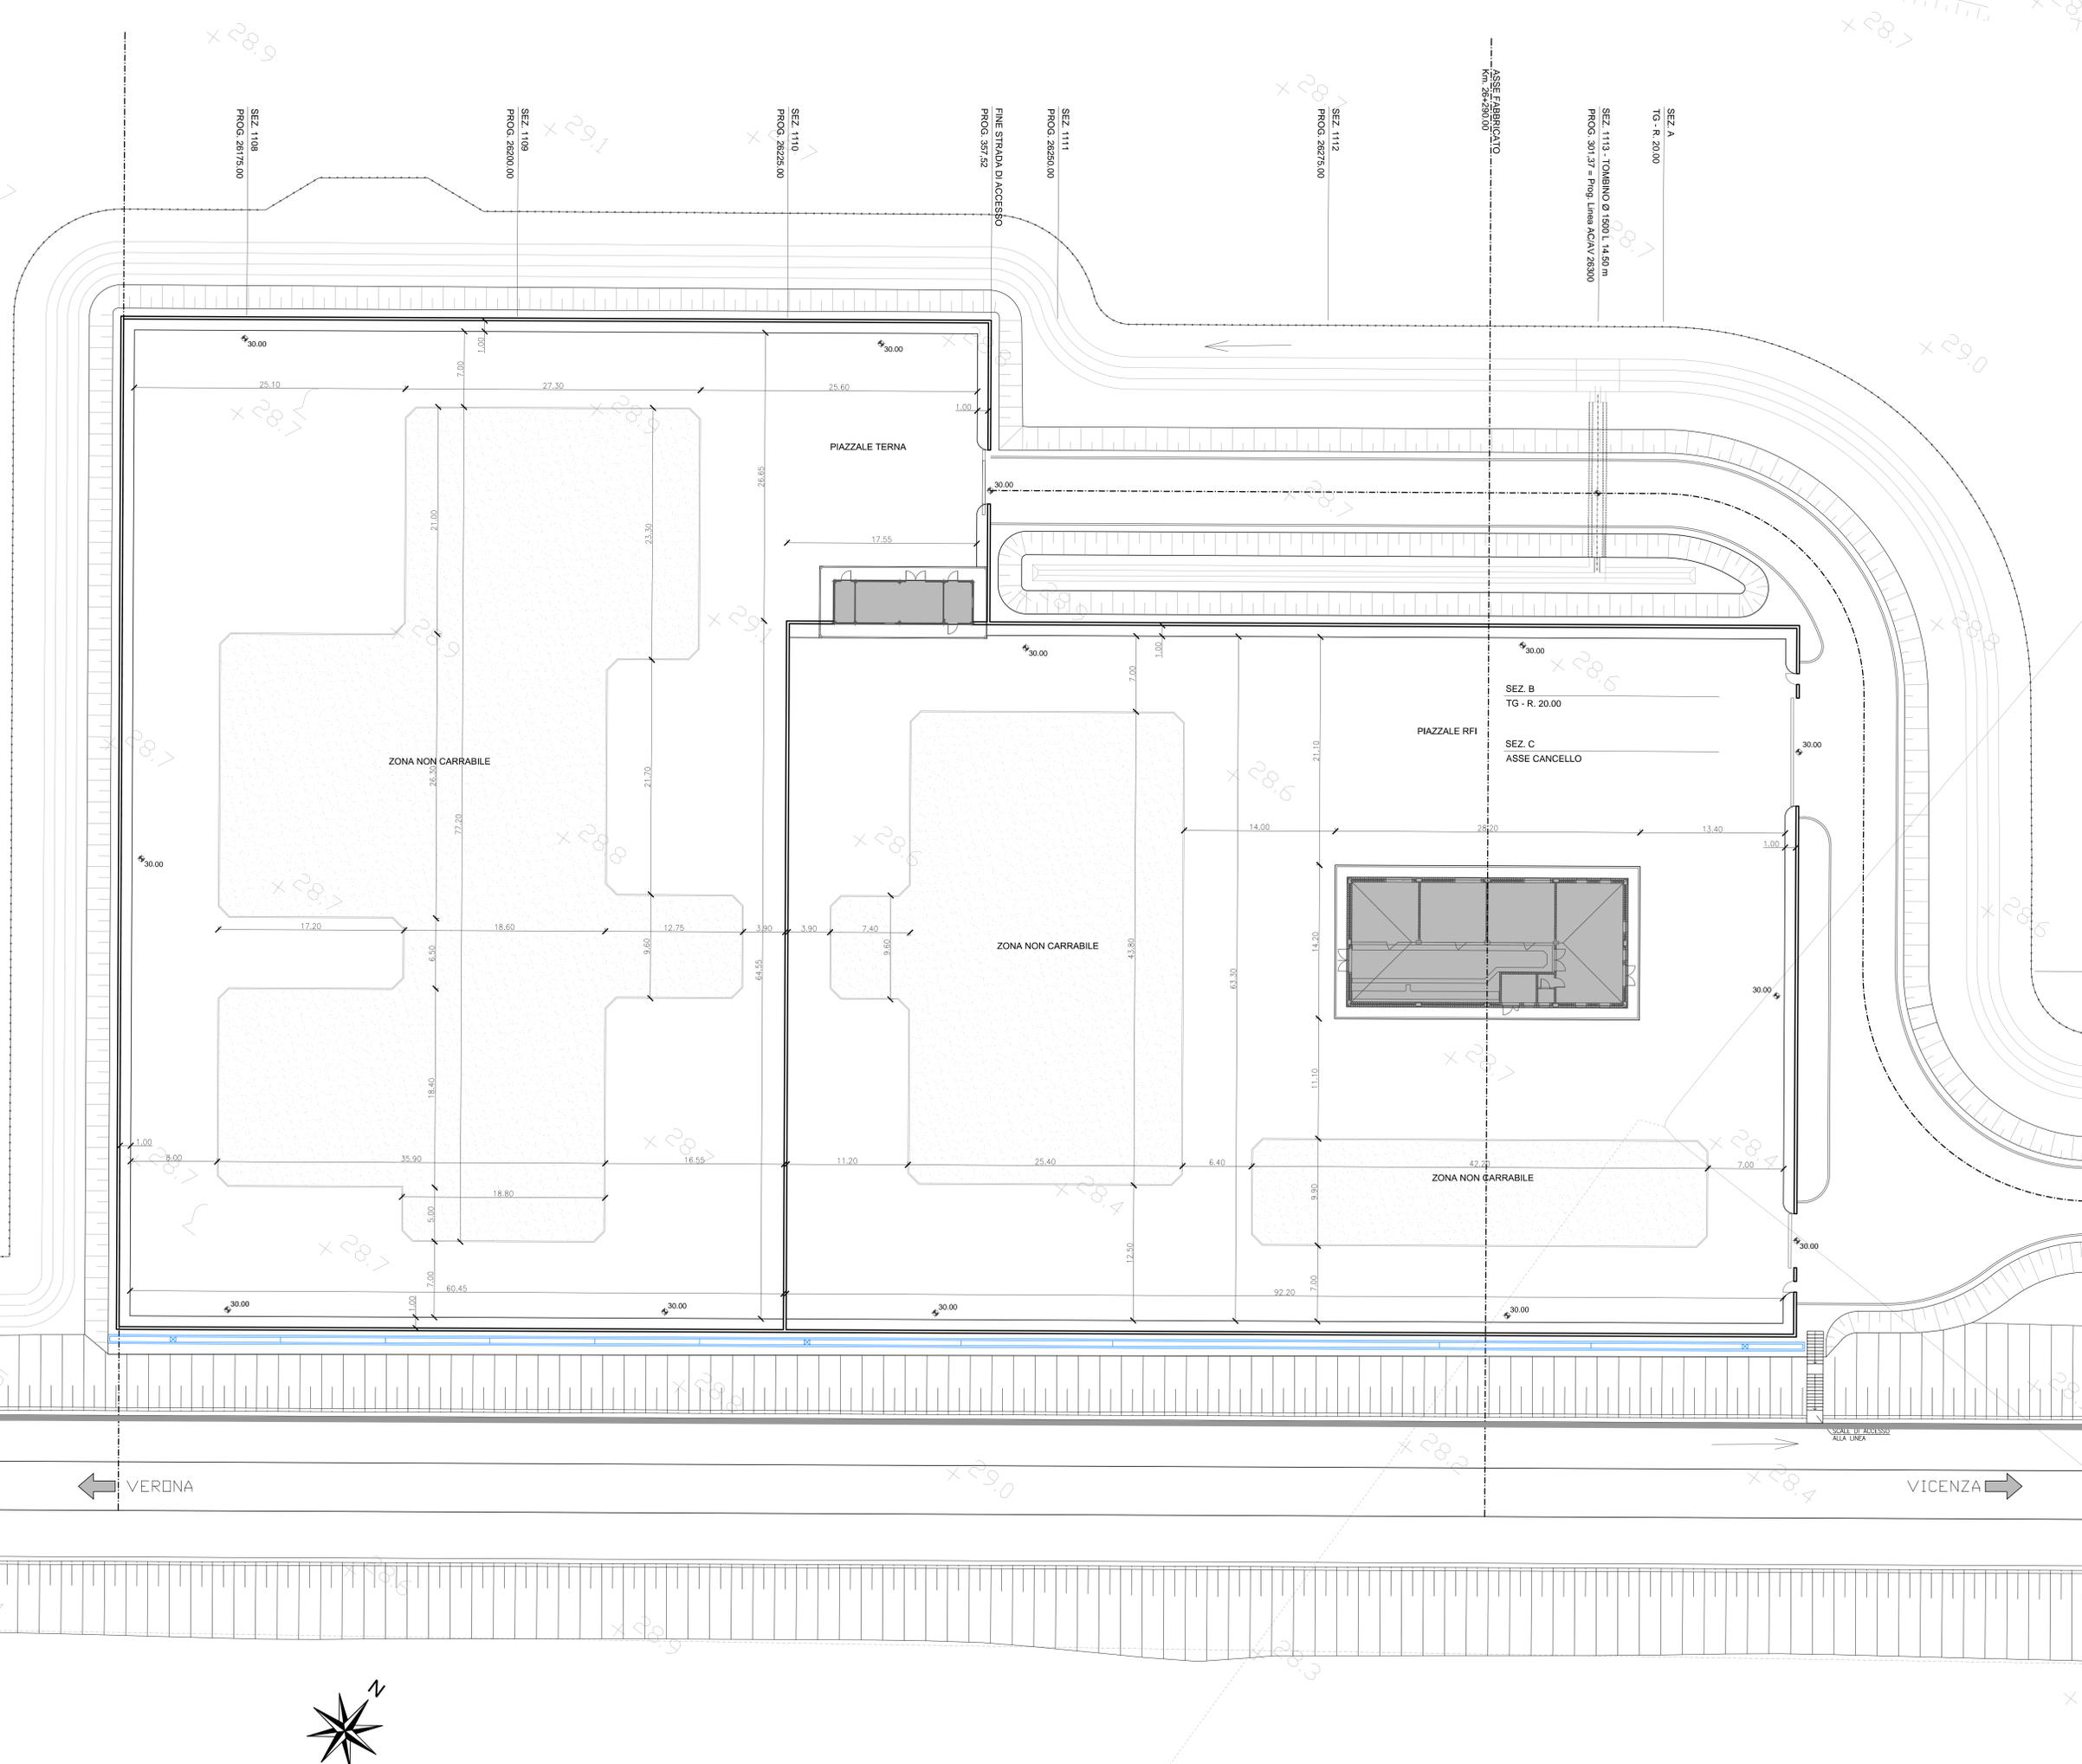

COMMITTENTE: **RFI** RETE FERROVIARIA ITALIANA GRUPPO FERROVIE DELLO STATO ITALIANE

ALTA SORVEGLIANZA: **ITALFERR** GRUPPO FERROVIE DELLO STATO ITALIANE

GENERAL CONTRACTOR: **Censuazio Irico-TV Due**

INFRASTRUTTURE FERROVIARIE STRATEGICHE DEFINITE DALLA LEGGE OBIETTIVO N. 443/01

PROGETTO DEFINITIVO
LINEA AVIAC VERONA - PADOVA
SUB TRATTA VERONA - VICENZA
1° SUB LOTTO VERONA - MONTEBELLO VICENTINO

PARTE GENERALE
 FA08 - FABBRICATO SSE AL Km 26+290
 PIAZZALE - PLANIMETRIA GENERALE DI PROGETTO

GENERAL CONTRACTOR: **ATI bonifica** CONSORZIO IIRICAV DUE s.r.l. (s.r.l.)
 IL PROGETTISTA INTEGRATORE: **ATI bonifica** (s.p.a.)
 SCALA: 1:200

DATA: _____ DATA: _____ DATA: _____

COMMESSA	LOTTO	FASE	ENTE	TIPO DOC.	OPERAI/DISCIPLINA	PROGR.	REV.
IN00	00	D	I2	P9	FA080X	001	B

ATI bonifica Firma: Ing. F. P. Bocchetto

Rev.	Descrizione	Redatto	Data	Verificato	Data	Approvato	Data	Autorizzato
A	EMMISSIONE	Tram. IIR	Mag 2015	(Battocchetti)	Mag 2015	Testa	Mag 2015	Ing. F. P. Bocchetto
B	REVISIONE ISTRUTTORIA ITALFERR	Tram. IIR	Apr 2015	(Battocchetti)	Apr 2015	Testa	Apr 2015	

DATA: AGOSTO 2015

File: IN000002PFA0800001B_00A.DWG CUP: J41E91000000009 n. Elab.: 3320049F-17

