

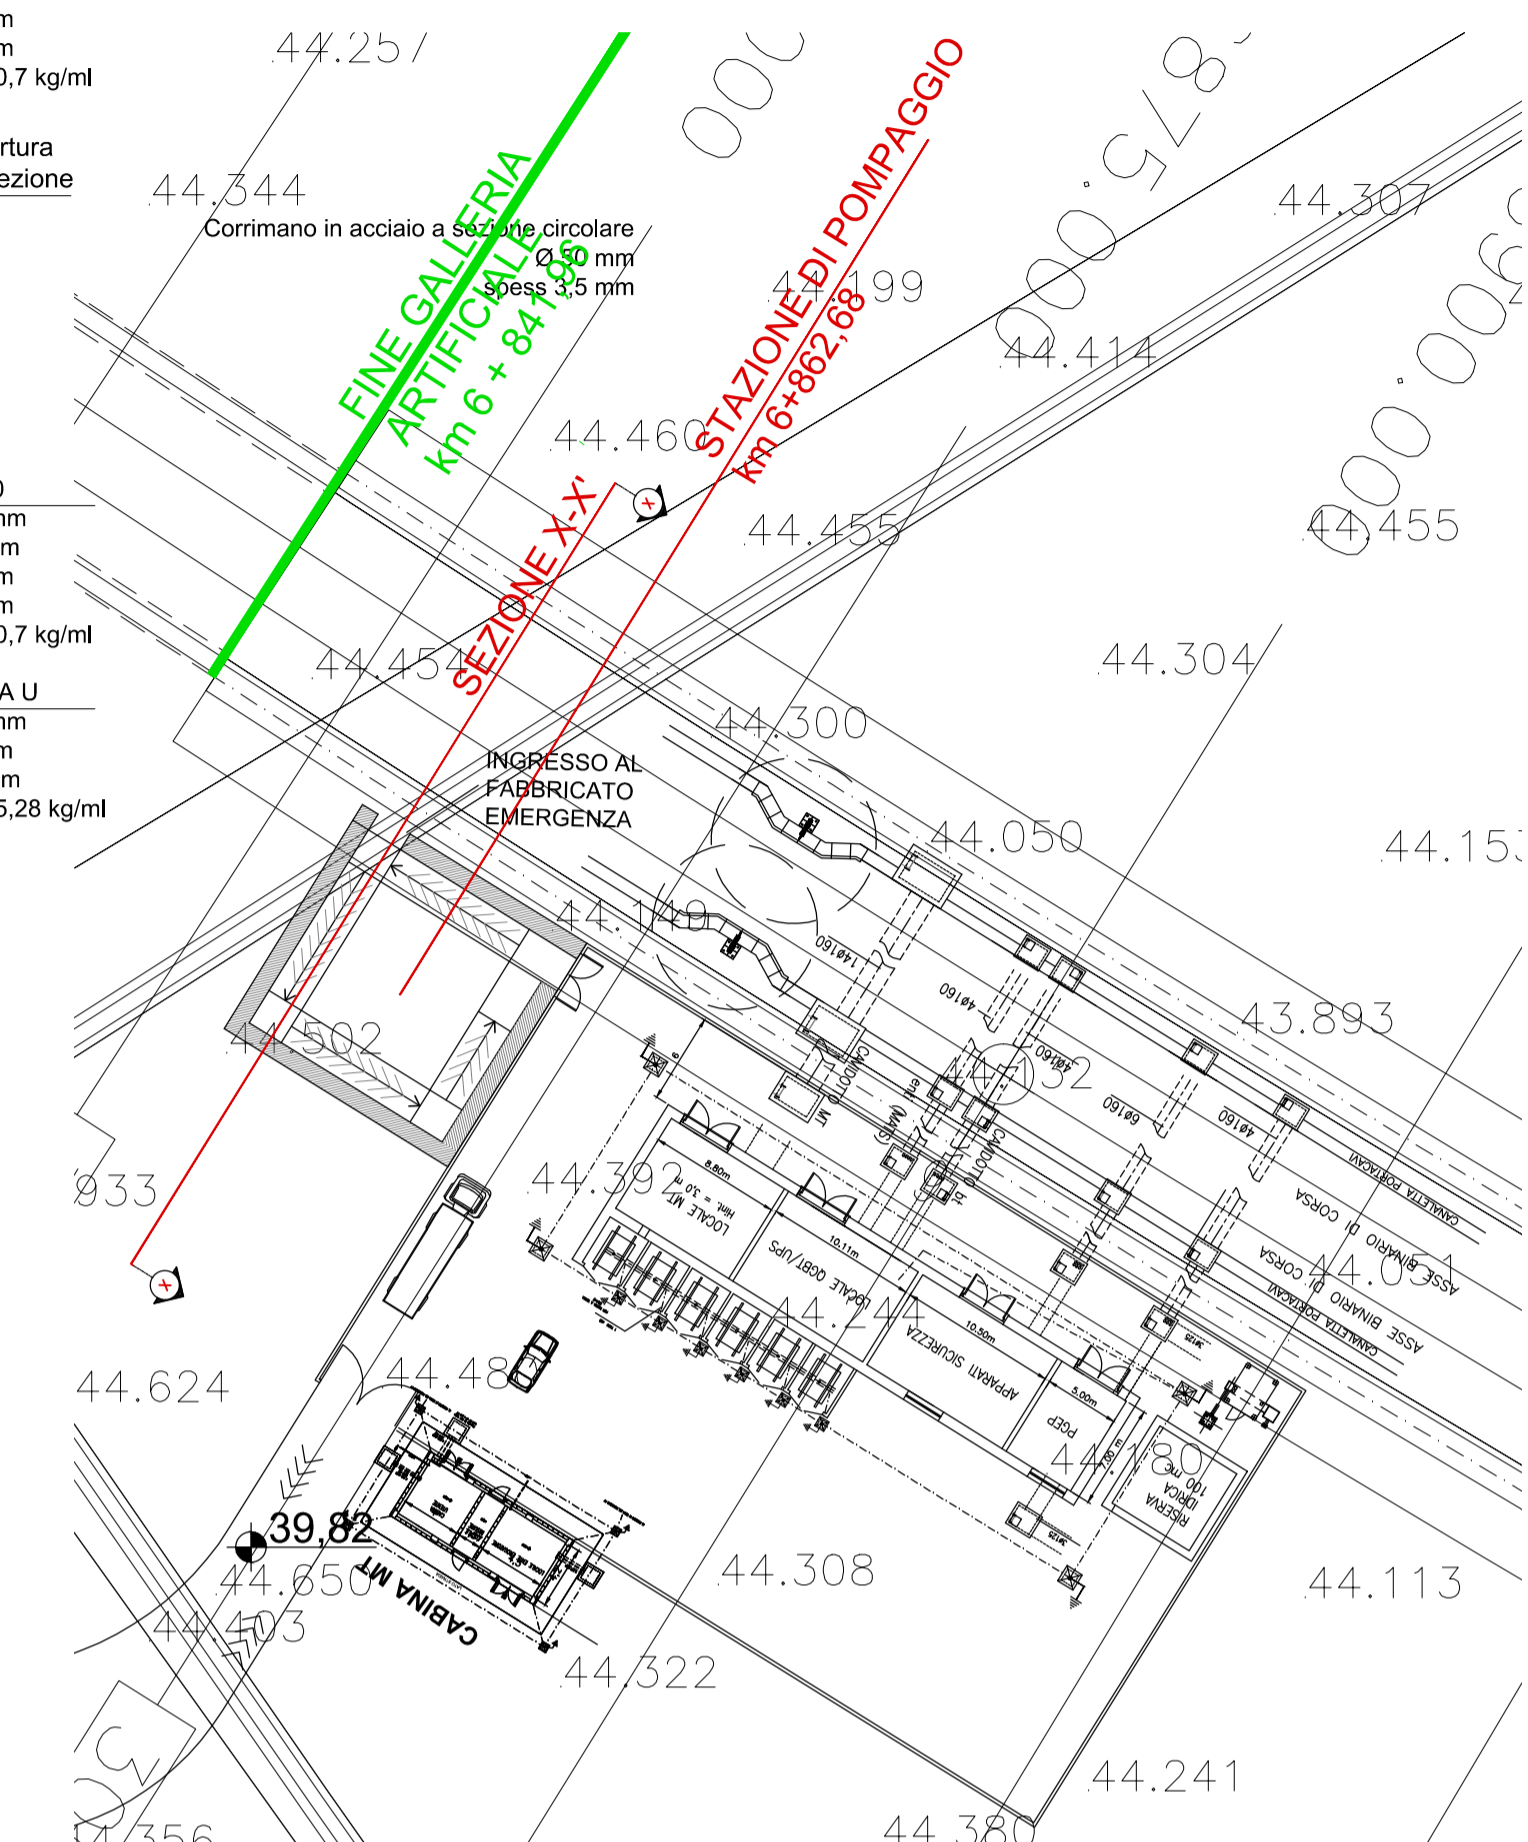
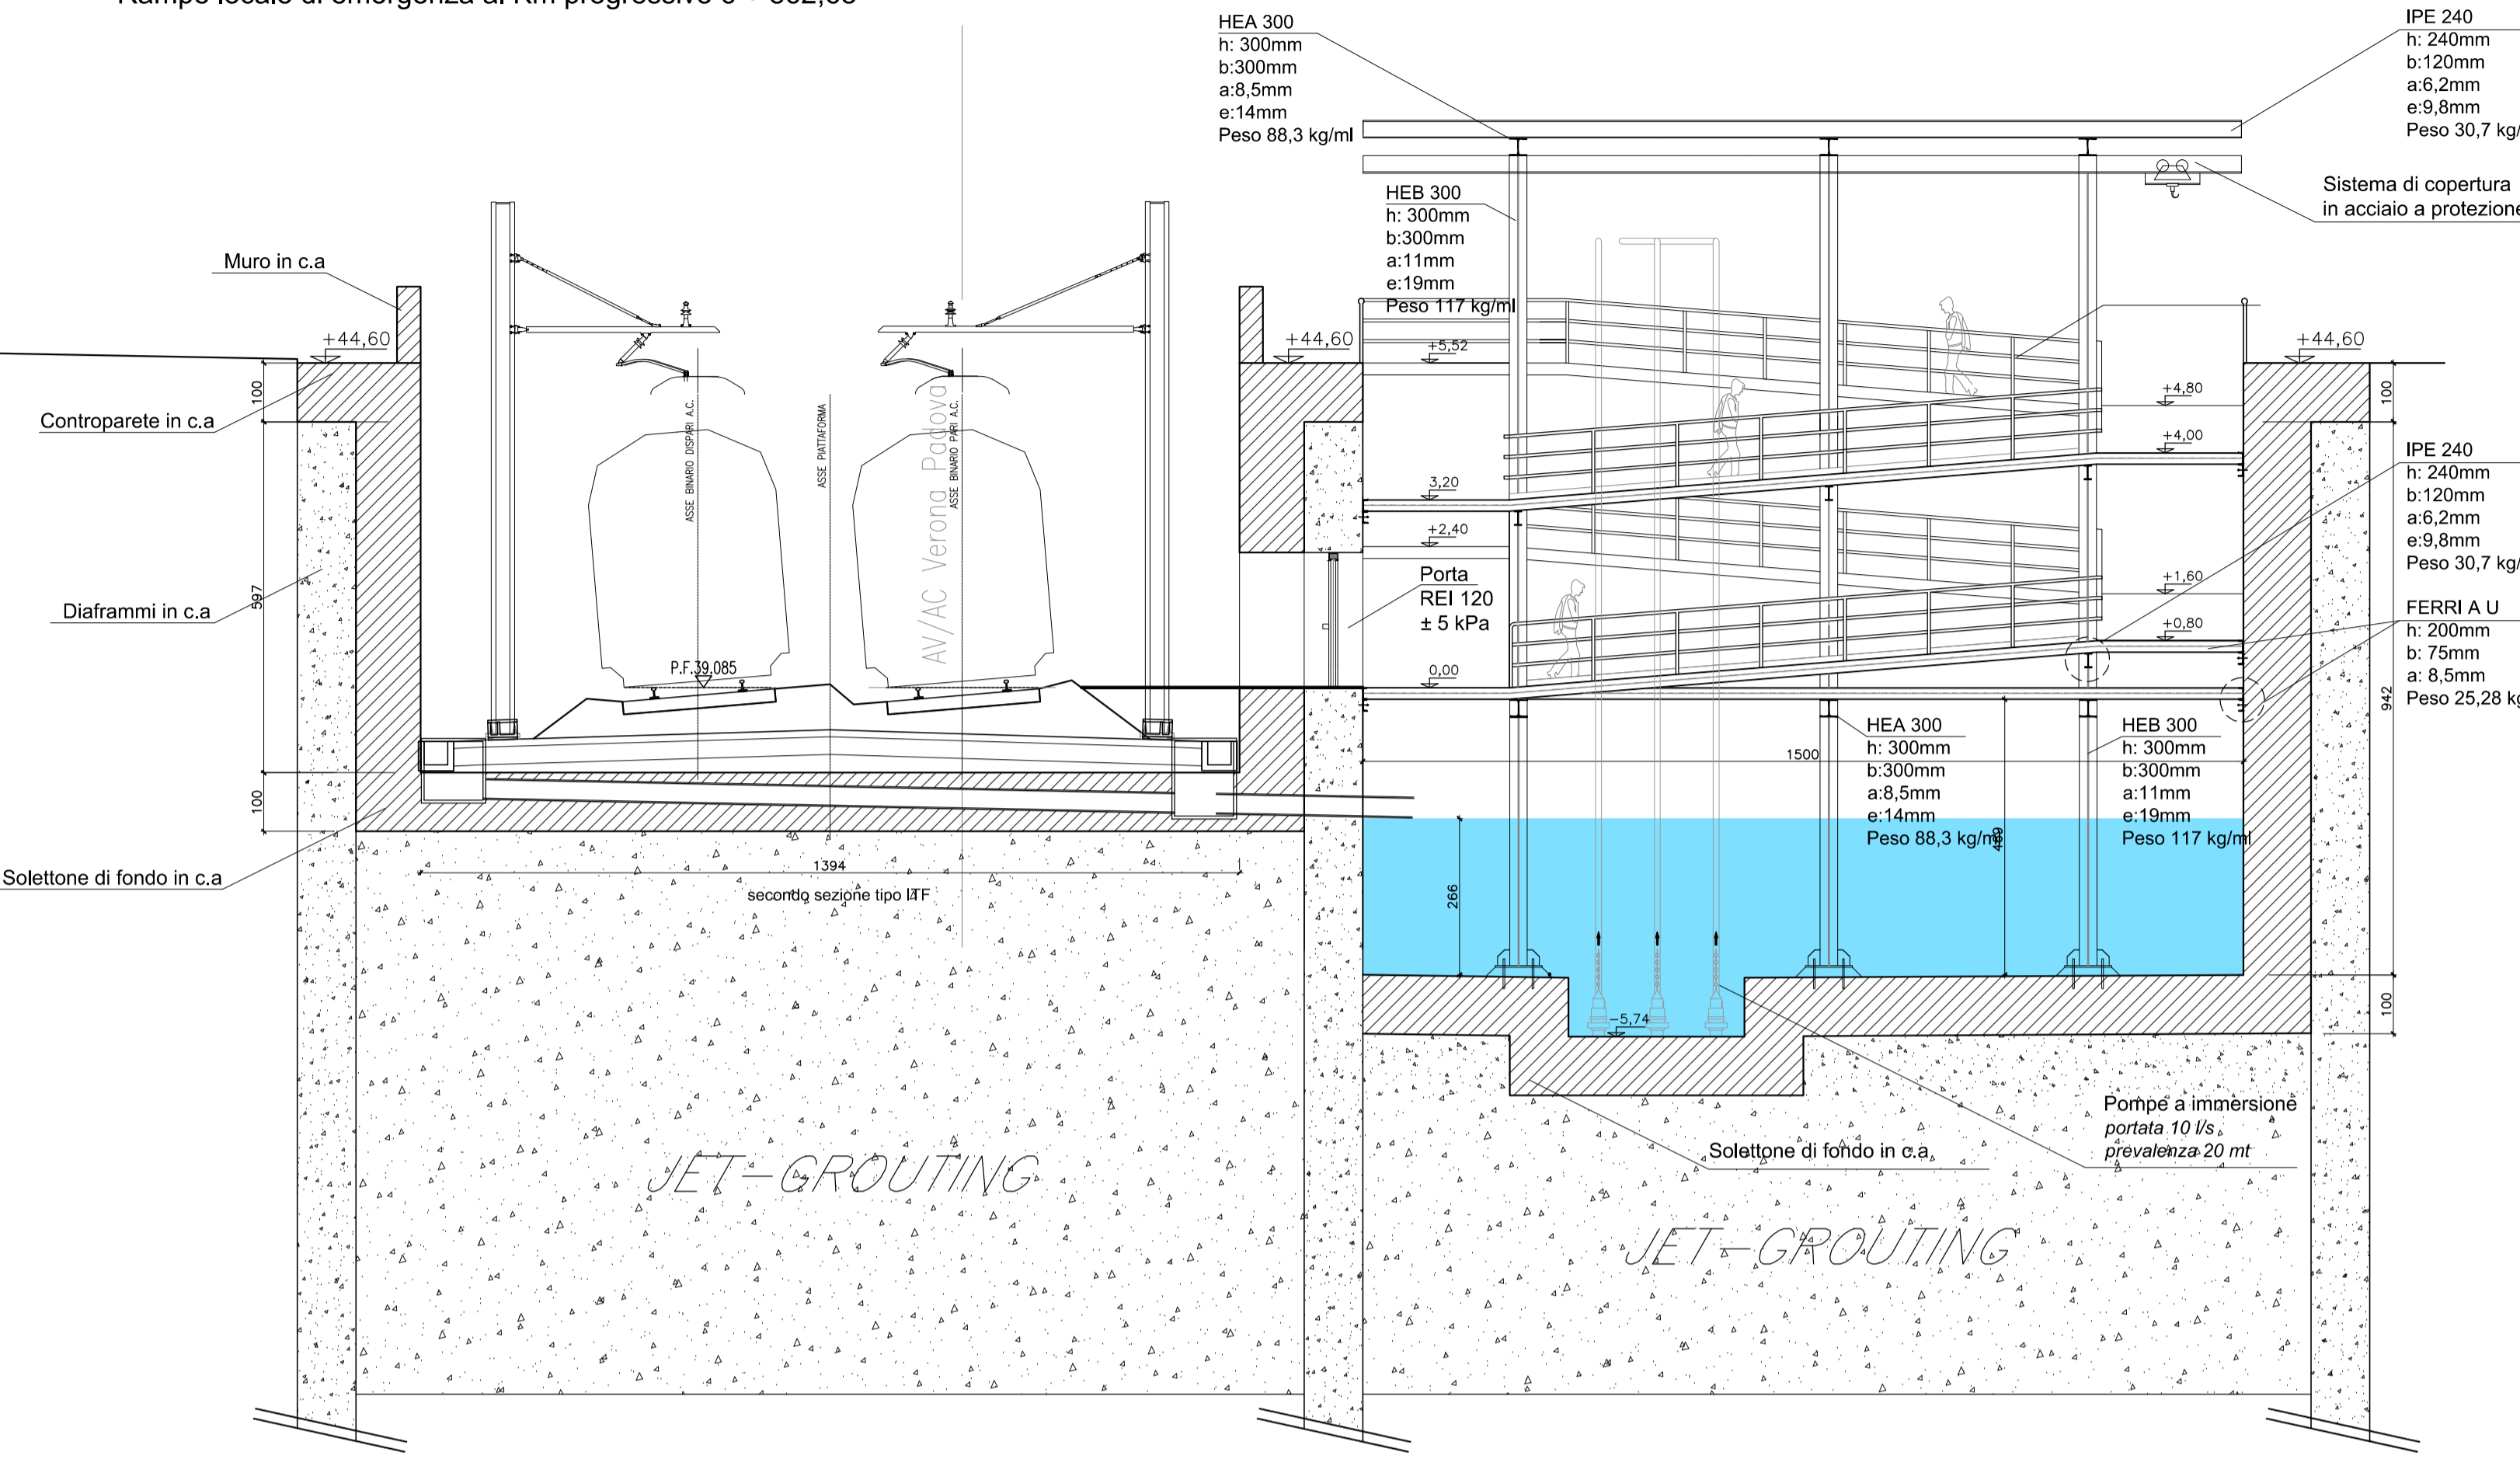



SEZIONE X-X
Rampe locali di emergenza al Km progressivo 6 + 862,68

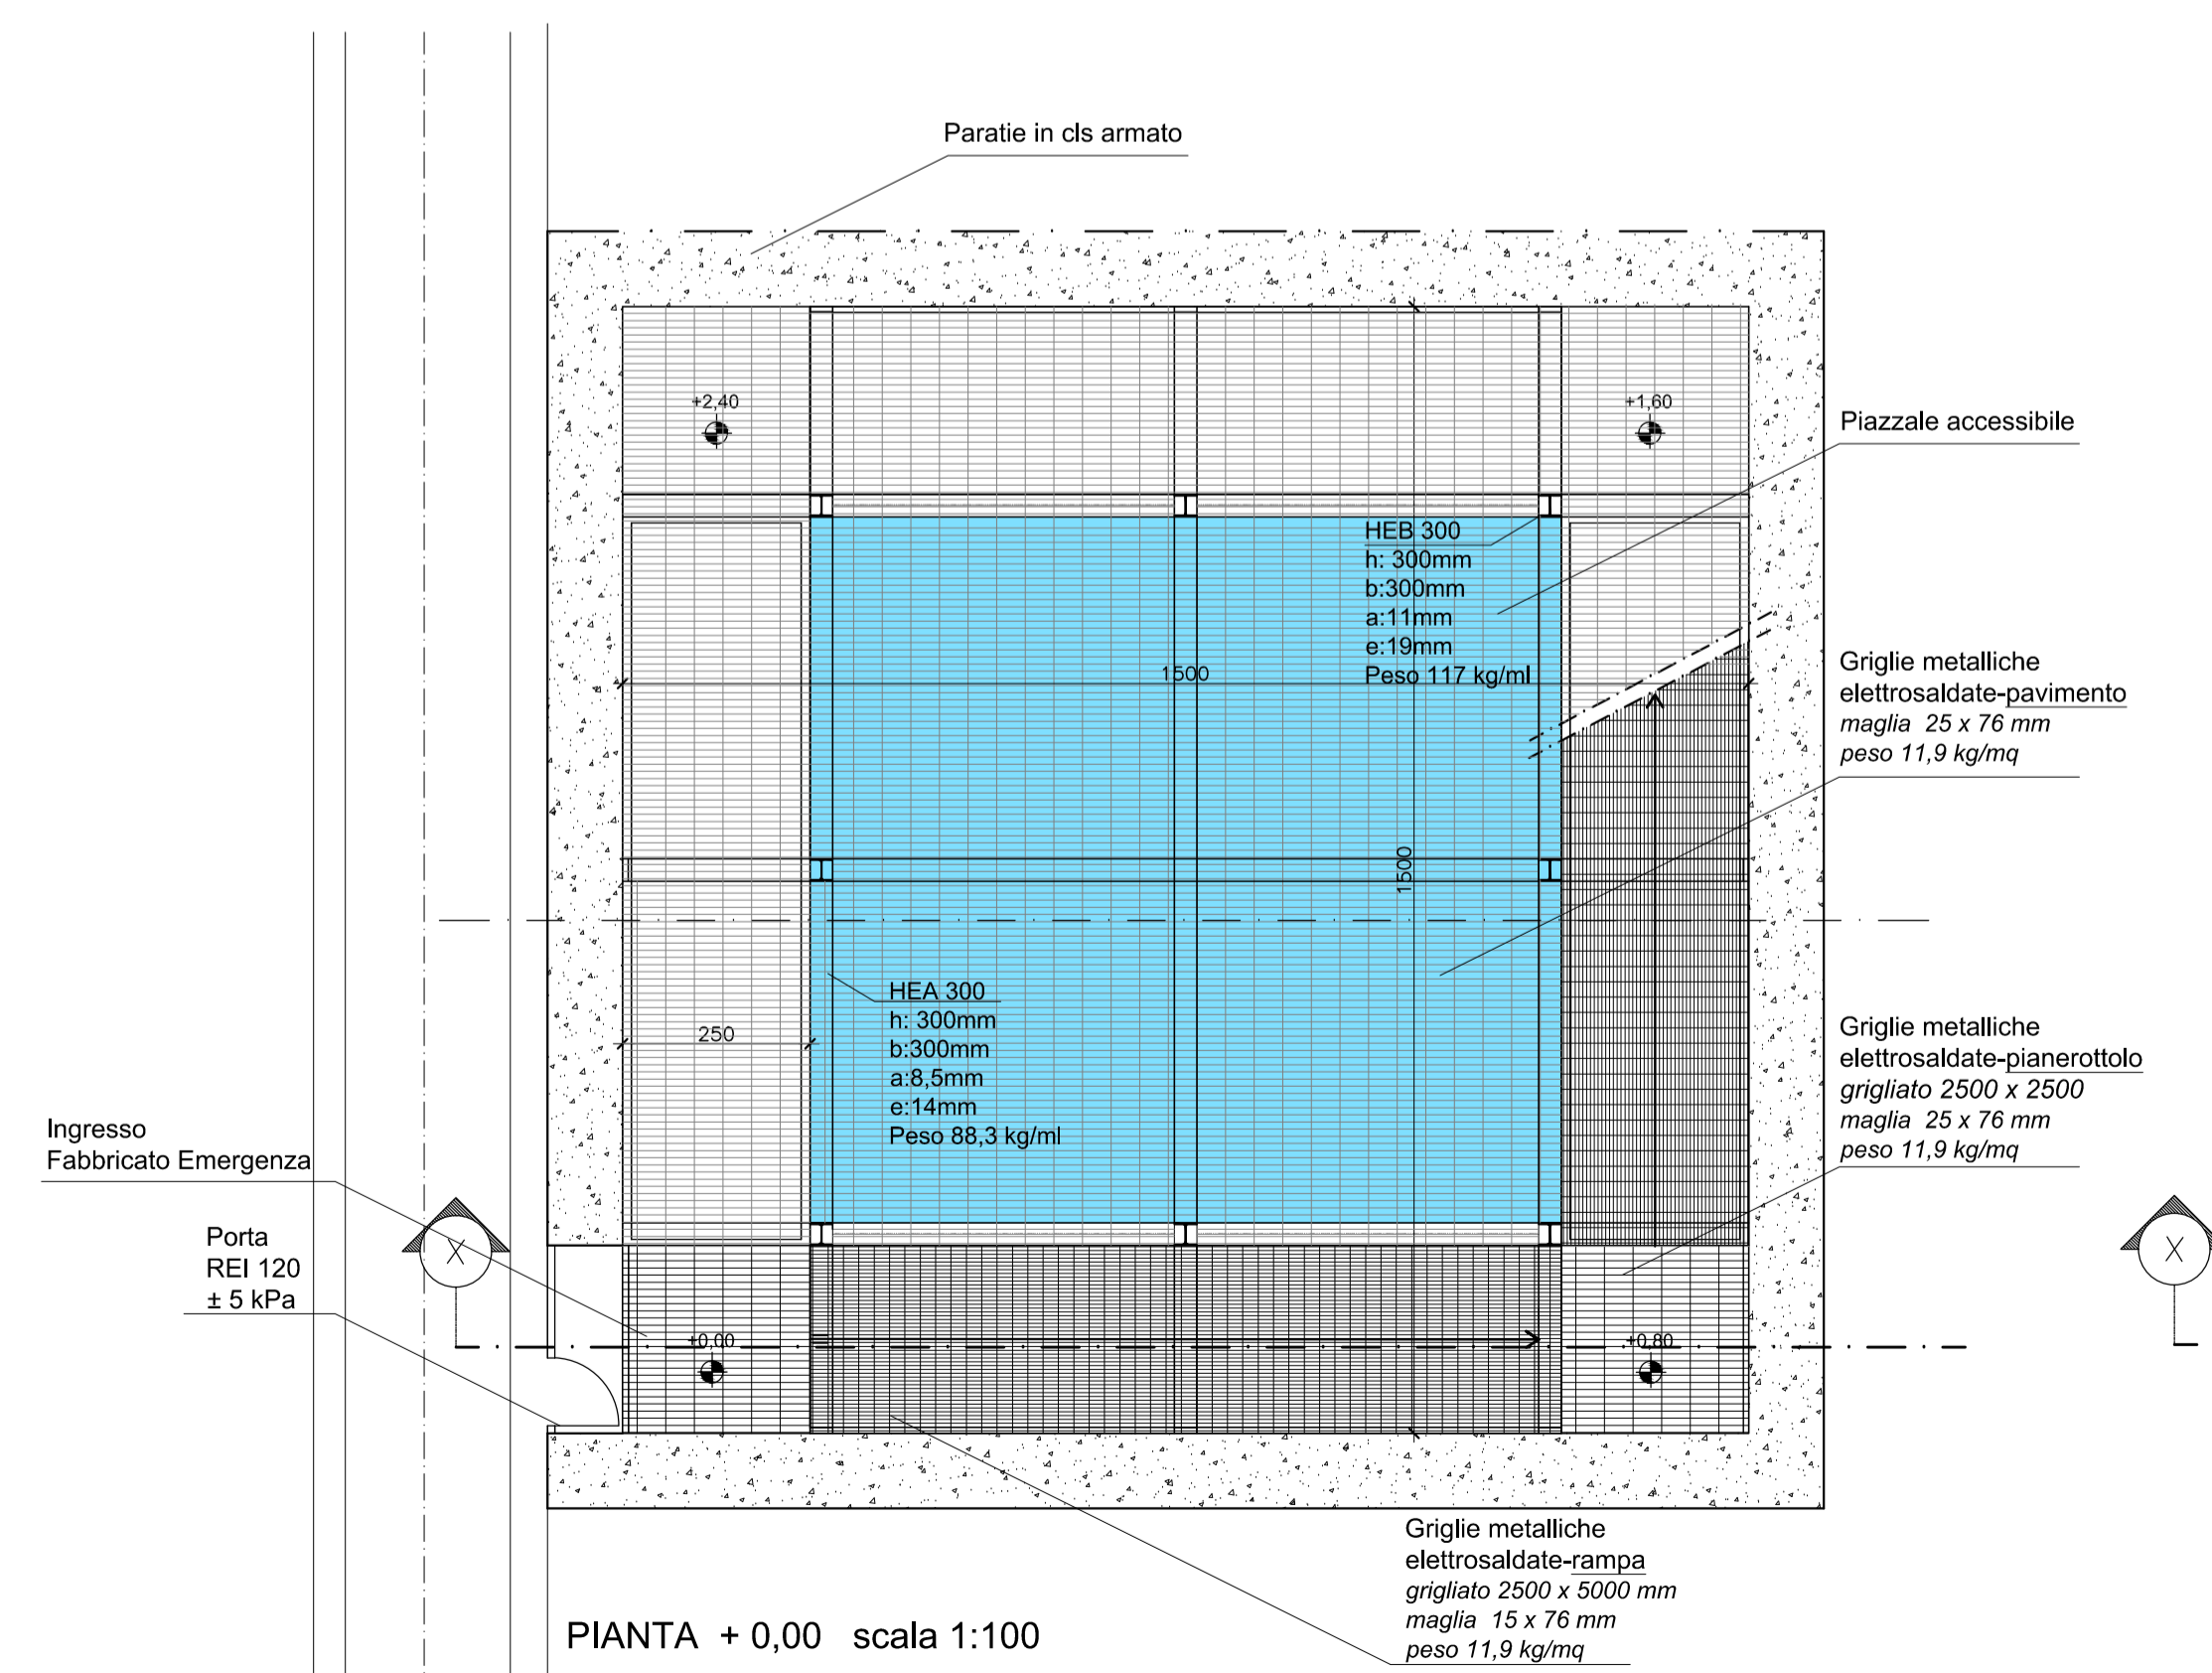

INGRANDIMENTO PLANIMETRICO AL KM 6+862,68

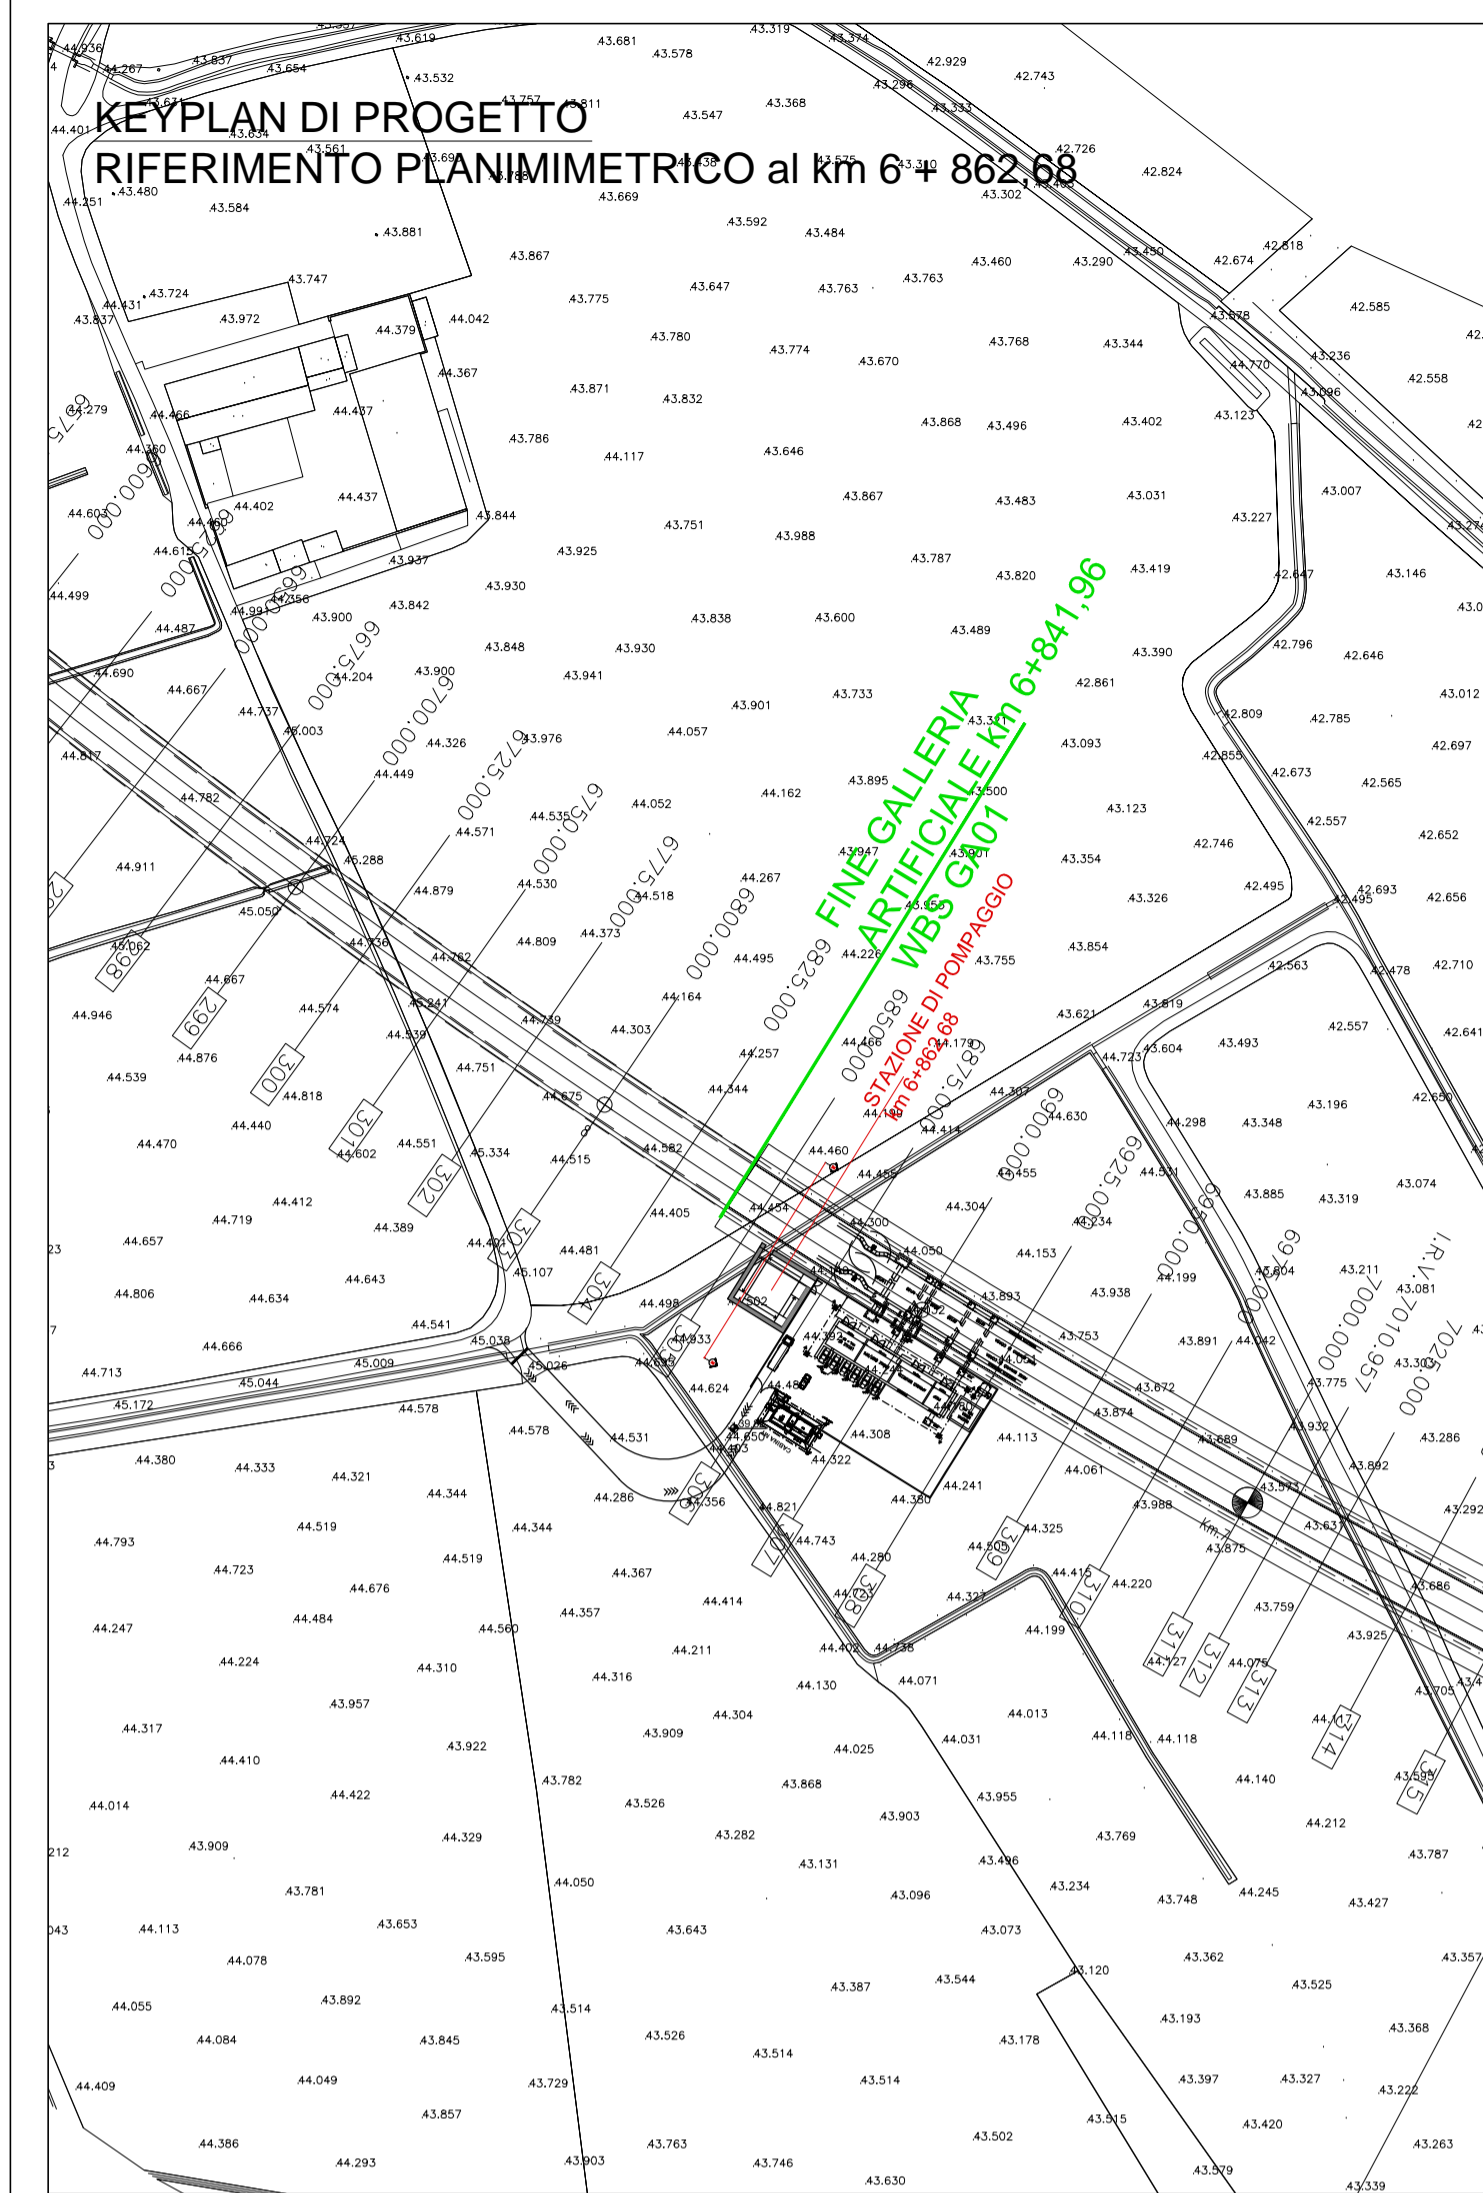

PIANTA + 0,00 scala 1:100

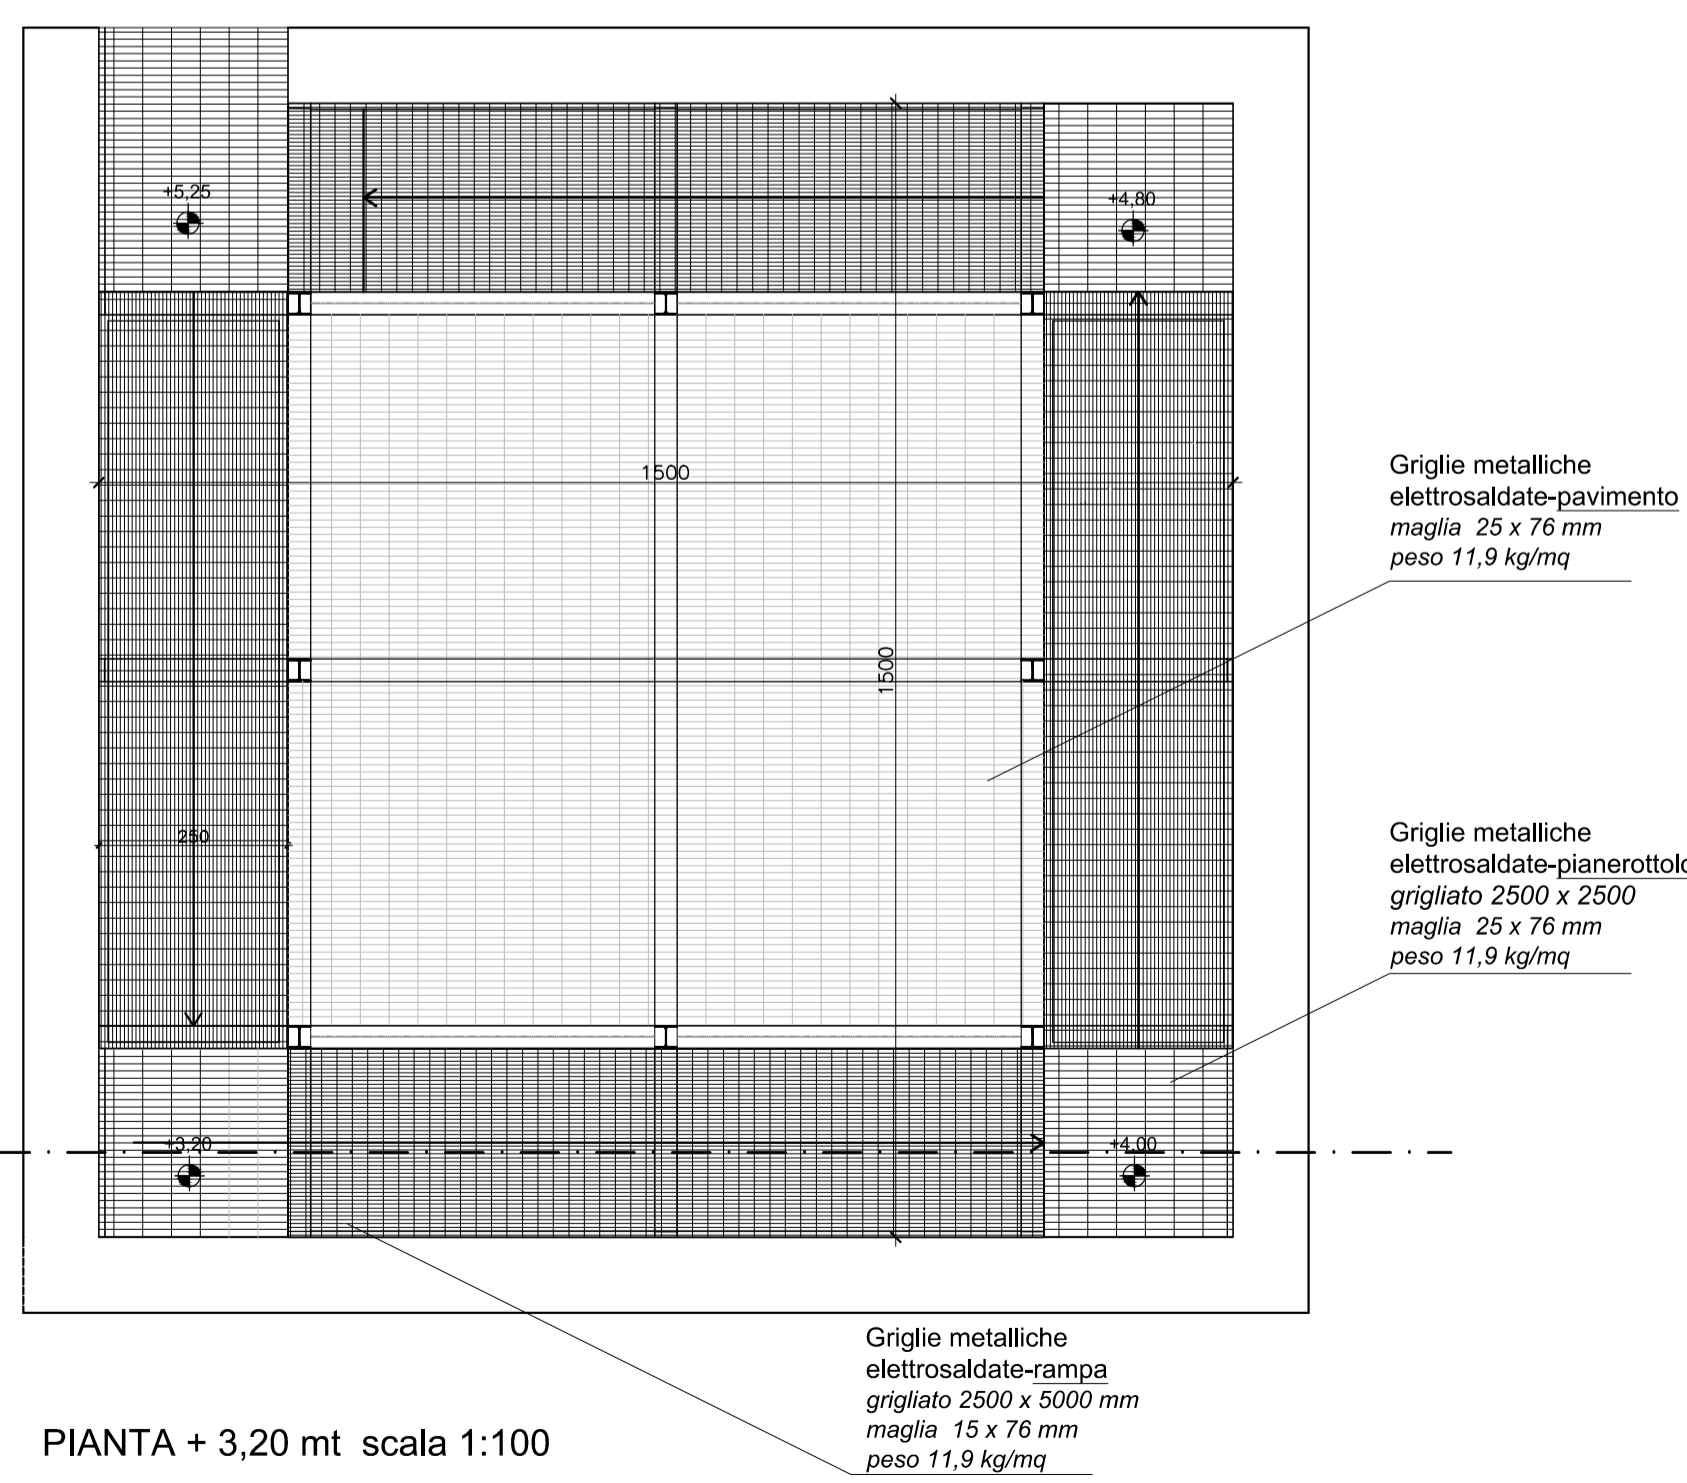

PIANTA + 3,20 mt scala 1:100

COMMITTENTE:
RFI
RETE FERROVIARIA ITALIANA
GRUPPO FERROVIE DELLO STATO ITALIANE

ALTA Sorveglianza:
ITALFERR
GRUPPO FERROVIE DELLO STATO ITALIANE

GENERAL CONTRACTOR:
Consorzio Iricav Due

INFRASTRUTTURE FERROVIARIE STRATEGICHE DEFINITE DALLA
LEGGI OBIETTIVO N. 443/01

PROGETTO DEFINITIVO
LINEA AV/AC VERONA - PADOVA
SUB TRATTA VERONA - VICENZA
1° SUB LOTTO VERONA - MONTEBELLO VICENTINO

FA FABBRICATI
FA04B IMPIANTO DI SOLLEVAMENTO E CABINA MT/BT AL KM 6+900
SEZIONE E PLANIMETRIA DI PROGETTO

GENERAL CONTRACTOR		ITALFERR S.p.A.	
ATI bonifica IL PROGETTISTA INTEGRATORE Franco Pario Bocchetto iscritto all'Ordine degli Ingegneri della Provincia di Roma alla n° 9654 - Sec. Al. Settore Civile e Anticorrotta	CONSORZIO IRICAV DUE Il Direttore	SCALA: 1:100	
Data:	Data:	Data:	

COMMESSA	LOTTO	FASE	ENTE	TIPO DOC.	OPERA/DISCIPLINA	PROGR.	REV.
IND0	00	D	12	PA	FA04BX	001	A

ATI bonifica		VISTO ATI BONIFICA	
Firma Ing. F. P. Bocchetto		Data	
Progettazione:	Redatto	Verificato	Approvato
Rev. A	Tranquilli	Battocchetti	Testa
Descrizione	Data	Data	Data
EMISSIONE	05/2015	05/2015	05/2015
Autorizzato			Ing. F. P. Bocchetto
Data: MAGGIO 2015			