PROSPETTO A

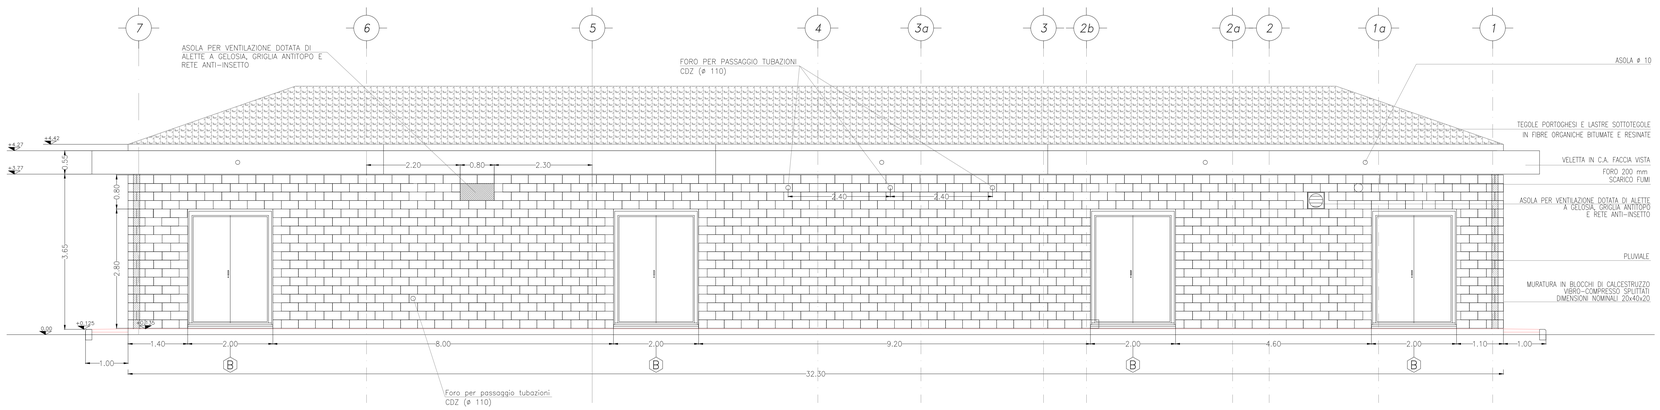

PROSPETTO B

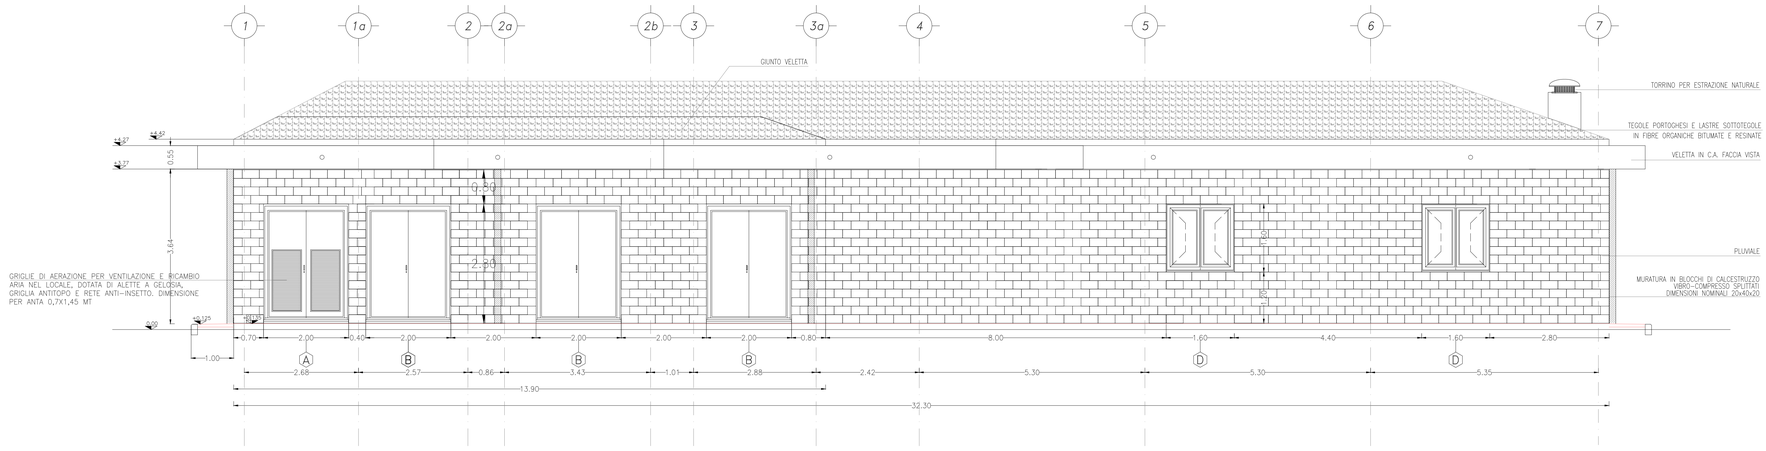

PROSPETTO D

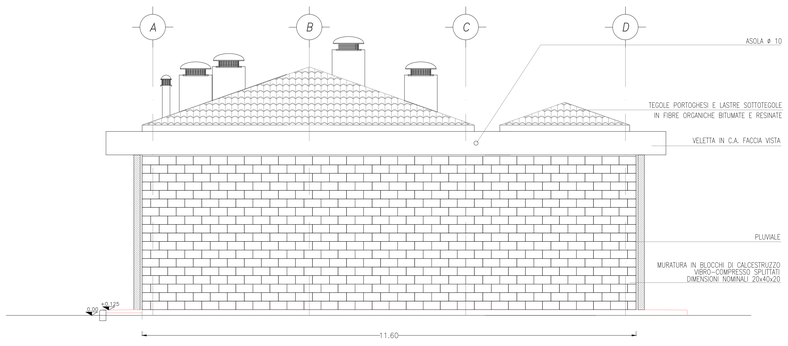

PROSPETTO C

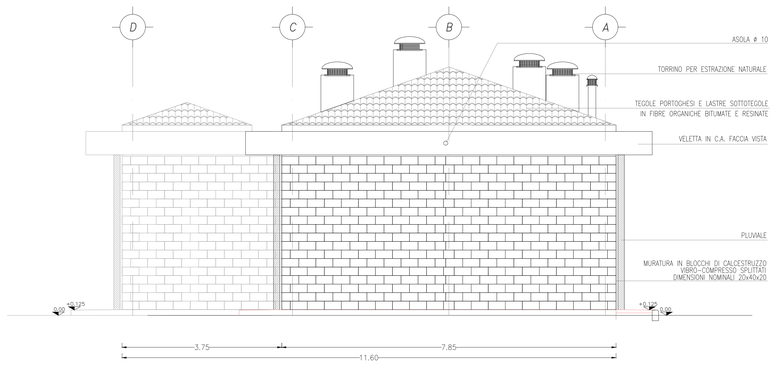

DISEGNI DI RIFERIMENTO SG KM 4+880

DESCRIZIONE	CODICE
RELAZIONE TECNICA DESCRITTIVA	IN0D00D26HFA0300001B
RELAZIONE DI CALCOLO STRUTTURALE	IN0D00D26CLFA0300001B
PLANIMETRIA GENERALE DI PROGETTO	IN0D00D2P9FA0300001B
PLANIMETRIA DI TRACCIAMENTO	IN0D00D2P9FA0300002B
PIAZZALE – PLANIMETRIA RETE SMALTIMENTI IDRAULICI E OPERE CIVILI IMPIANTI	IN0D00D2P9FA0300003B
PIAZZALE – SEZIONI TRASVERSALI – tav. 1	IN0D00D2W9FA0300001B
PIAZZALE – SEZIONI TRASVERSALI – tav. 2	IN0D00D2W9FA0300002B
PIAZZALE – SEZIONI TRASVERSALI – tav. 3	IN0D00D2W9FA0300003B
PIAZZALE – SEZIONI TRASVERSALI – tav. 4	IN0D00D2W9FA0300004B
PIAZZALE – PIANTA IMPRONTA RILEVATO	IN0D00D2P9FA0300004B
PIAZZALE – PARTICOLARI COSTRUTTIVI – SEZIONI TIPO	IN0D00D2P2FA0300001B
FABBRICATO – ARCHITETTONICO : PIANTE	IN0D00D2PBFA0300001B
FABBRICATO – ARCHITETTONICO : PROSPETTI	IN0D00D2PBFA0300002B
FABBRICATO – ARCHITETTONICO : SEZIONI	IN0D00D2PBFA0300003B
FABBRICATO – ARCHITETTONICO : PARTICOLARI	IN0D00D2P2FA0300002B
FABBRICATO – STRUTTURALI Carpenterie : PIANTE FONDAZIONI	IN0D00D2PBFA0300004B
FABBRICATO – STRUTTURALI Carpenterie : PIANTE COPERTURA	IN0D00D2PBFA0300005B
FABBRICATO – STRUTTURALI Carpenterie : SEZIONI – tav. 1	IN0D00D2PBFA0300006B
FABBRICATO – STRUTTURALI Carpenterie : SEZIONI – tav. 2	IN0D00D2PBFA0300007B
FABBRICATO – CABINA ENEL : PIANTA, SEZIONI, PROSPETTI, PARTICOLARI	IN0D00D2PBFA0300008B

NOTE GENERALI

- LE QUOTE SONO ESPRESSE IN METRI
- LE QUOTE DI LIVELLO SONO ESPRESSE IN METRI E SONO RIFERITE ALLA QUOTA 0.00 DEL PIAZZALE ESTERNO.

NOTE

COMMITTENTE:

RFI RETE FERROVIARIA ITALIANA
GRUPPO FERROVIE DELLO STATO ITALIANE

ALTA SORVEGLIANZA:

ITALFERR GRUPPO FERROVIE DELLO STATO ITALIANE

GENERAL CONTRACTOR:

Consorzio IricAV Due

INFRASTRUTTURE FERROVIARIE STRATEGICHE DEFINITE DALLA LEGGE OBIETTIVO N. 443/01

PROGETTO DEFINITIVO

LINEA AV/AC VERONA - PADOVA
SUB TRATTA VERONA - VICENZA
1° SUB LOTTO VERONA - MONTEBELLO VICENTINO

PARTE GENERALE
FA03 - FABBRICATO SG AL Km 4+880
FA03A FABBRICATO - ARCHITETTONICO: PROSPETTI

GENERAL CONTRACTOR		ITALFERR S.p.A.	
ATI bonifica IL PROGETTISTA INTEGRATORE Franco Perisio Bocchetto iscritto all'Ordine degli ingegneri della Provincia di Torino al n° 5664 - Sez. A settore Civile e Ambientale Data:	CONSORZIO IRICAV DUE Il Direttore Data:	Data:	SCALA : 1:50

COMMESSA	LOTTO	FASE	ENTE	TIPO DOC.	OPERA/DISCIPLINA	PROGR.	REV.
IN0D	00	D	I2	PB	FA03A0	002	B

ATI bonifica

VISTO ATI BONIFICA	
Firma	Data
Ing.F.P.Bocchetto	

Progettazione:

Rev.	Descrizione	Redatto	Data	Verificato	Data	Approvato	Data	Autorizzato
A	EMISSIONE	Messina	Mag.2015	Battocletti	Mag.2015	Testa	Mag.2015	Ing.F.P.Bocchetto
B	REVISIONE ISTRUTTORIA ITALFERR	Messina	Set.2015	Battocletti	Set.2015	Testa	Set.2015	
								Data:

File: IN0D00DI2PBFA03A0002B__00A.DWG	CUP: J41E91000000009	n. Elab.:
	CIG: 3320049F17	