




SEZIONE TRASVERSALE 1-1

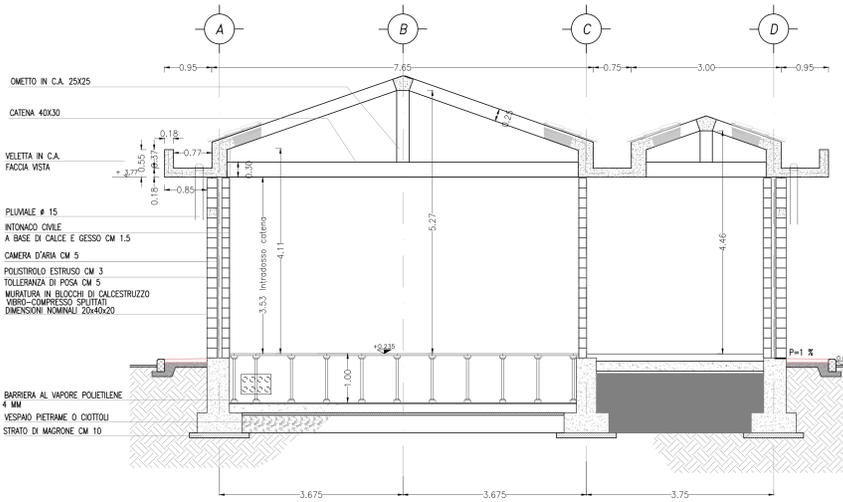


SEZIONE TRASVERSALE 2-2

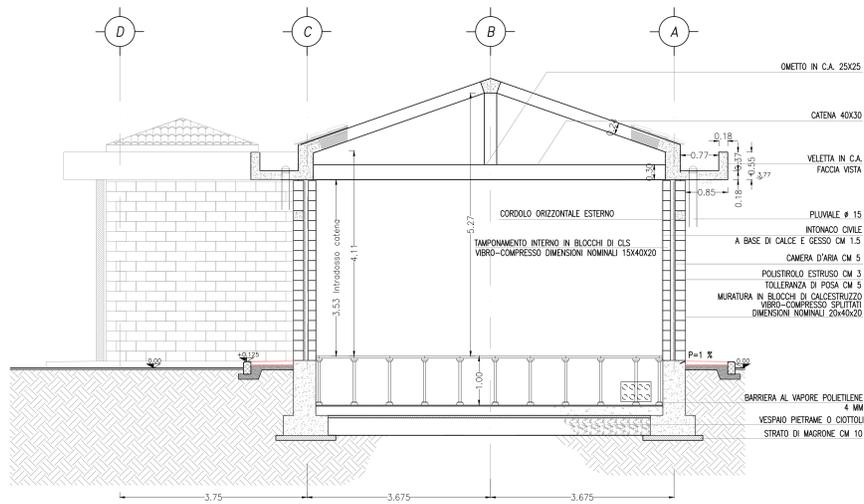

SEZIONE TRASVERSALE 4-4

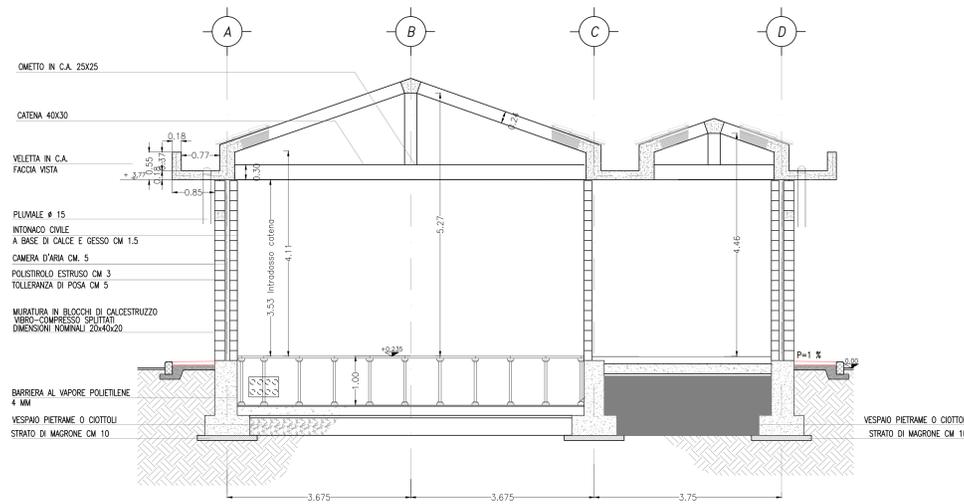

SEZIONE LONGITUDINALE 3-3

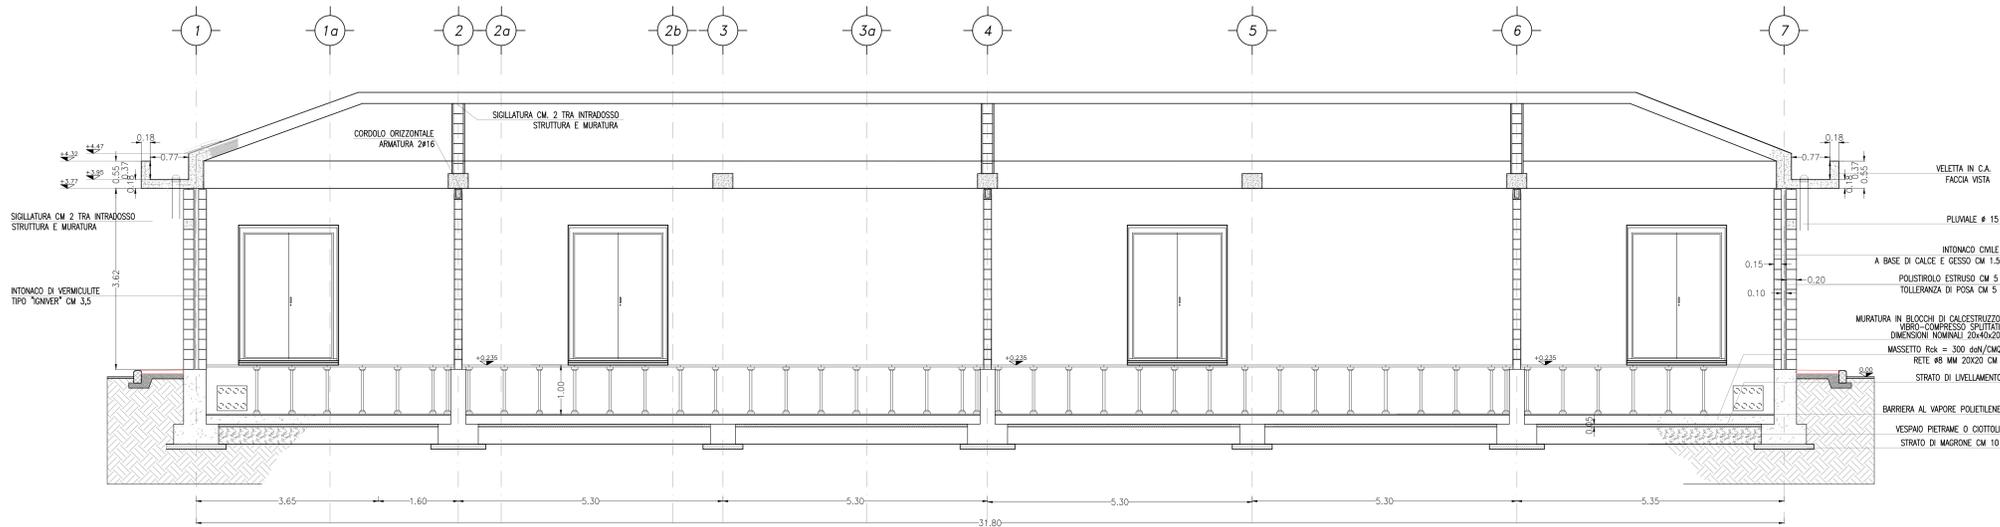

DISEGNI DI RIFERIMENTO SG KM 6+900

DESCRIZIONE	CODICE
RELAZIONE TECNICA DESCRITTIVA	0002RFA0400001A
RELAZIONE DI CALCOLO STRUTTURALE	0002CLFA0400001A
PLANIMETRIA GENERALE DI PROGETTO	0002PFA0400001A
PLANIMETRIA DI TRACCIAMENTO	0002PFA0400002A
PIAZZALE - PLANIMETRIA RETE SMALTIMENTI IDRAULICI	0002PFA0400003A
PIAZZALE - SEZIONI TRASVERSALI - lev 1	0002WFA0400001A
PIAZZALE - PIANTE IMPRONTA RILEVATO	0002PFA0400004A
PIAZZALE - PARTICOLARI COSTRUTTIVI - SEZIONI TIPO	0002PFA0400005A
FABBRICATO - ARCHITETTONICO - PIANTE	0002PFA0400001A
FABBRICATO - ARCHITETTONICO - PROSPETTI	0002PFA0400002A
FABBRICATO - ARCHITETTONICO - SEZIONI	0002PFA0400003A
FABBRICATO - ARCHITETTONICO - PARTICOLARI	0002PFA0400004A
FABBRICATO - STRUTTURALI Carpenterie - PIANTE FONDAZIONI	0002PFA0400004A
FABBRICATO - STRUTTURALI Carpenterie - PIANTE COPERTURA	0002PFA0400005A
FABBRICATO - STRUTTURALI Carpenterie - SEZIONI - lev 1	0002PFA0400006A
FABBRICATO - STRUTTURALI Carpenterie - SEZIONI - lev 2	0002PFA0400007A
FABBRICATO - CABINA ENEL - PIANTE, SEZIONI, PROSPETTI, PARTICOLARI	0002PFA0400008A

NOTE GENERALI

- LE QUOTE SONO ESPRESSE IN METRI
- LE QUOTE DI LIVELLO SONO ESPRESSE IN METRI E SONO RIFERITE ALLA QUOTA 0.00 DEL PIAZZALE ESTERNO.

NOTE

COMMITTENTE: **RFI** RETE FERROVIARIA ITALIANA GRUPPO FERROVIE DELLO STATO ITALIANE

ALTA SORVEGLIANZA: **ITALFERR** GRUPPO FERROVIE DELLO STATO ITALIANE

GENERAL CONTRACTOR: **Cesceezio Irico'V' Due**

**INFRASTRUTTURE FERROVIARIE STRATEGICHE DEFINITE DALLA LEGGE OBIETTIVO N. 443/01**

**PROGETTO DEFINITIVO**  
**LINEA AV/AC VERONA - PADOVA**  
**SUB TRATTA VERONA - VICENZA**  
**1° SUB LOTTO VERONA - MONTEBELLO VICENTINO**

FABBRICATI  
 FA04 - FABBRICATO SG AL Km 6+900  
 FA04A FABBRICATO - ARCHITETTONICO: SEZIONI

GENERAL CONTRACTOR: **ATI bonifica** CONSORZIO IIRICAV DUE 1 Divisione

ITALFERR S.p.A.

SCALA: 1:50

COMMESSA LOTTO FASE ENTE TIPO DOC. OPERA/DISCIPLINA PROG. REV.

**IN00 00 D 12 PB FA04A0 003 B**

**ATI bonifica**

VISTO ATI BONIFICA

Progettazione: **ATI bonifica** Firma: Ing. F.P. Bocchetto Data:

Rev.	Descrizione	Redatto	Data	Verificato	Data	Approvato	Data	Autorizzato
A	EMMISSIONE	Messina	04/2015	Battocchetti	04/2015	Testa	04/2015	Ing. F.P. Bocchetto
B	REVISIONE ISTRUTTORIA ITALFERR	Messina	04/2015	Battocchetti	04/2015	Testa	04/2015	

Data: SETTEMBRE 2015

File: IN0002PFA040003B\_06A.DWG CUP: J41E91000000009 n. Elab.: 3320049F-17