SEZIONE CARPENTERIA FILO COLMO – Scala 1:50

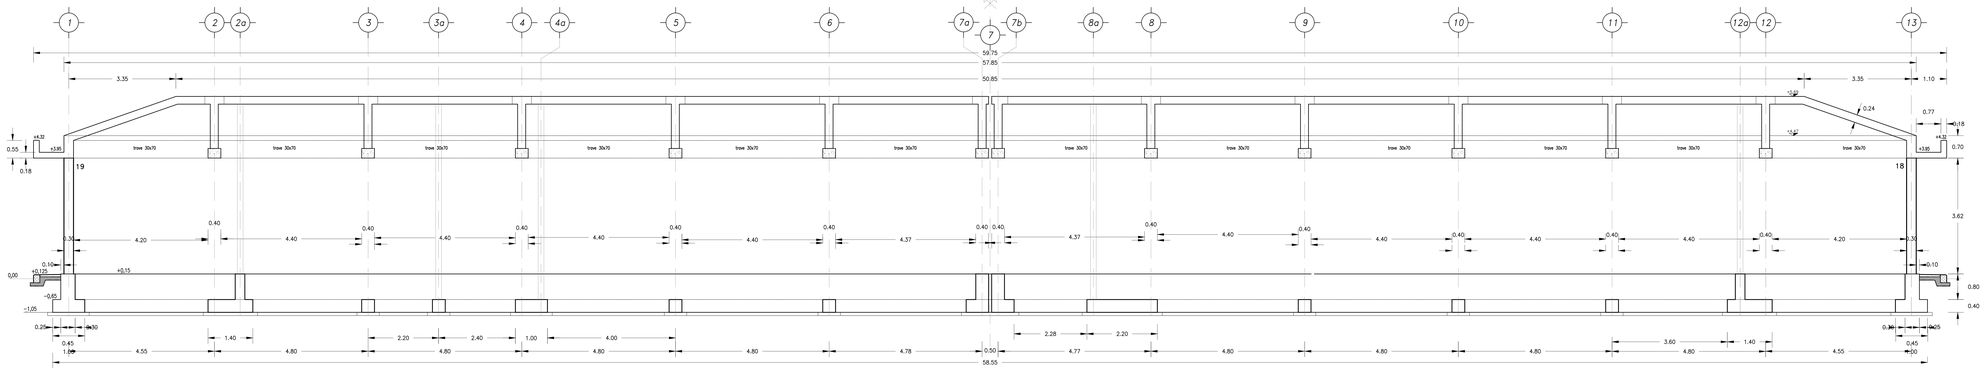

SEZIONE CARPENTERIA FILO A – Scala 1:50

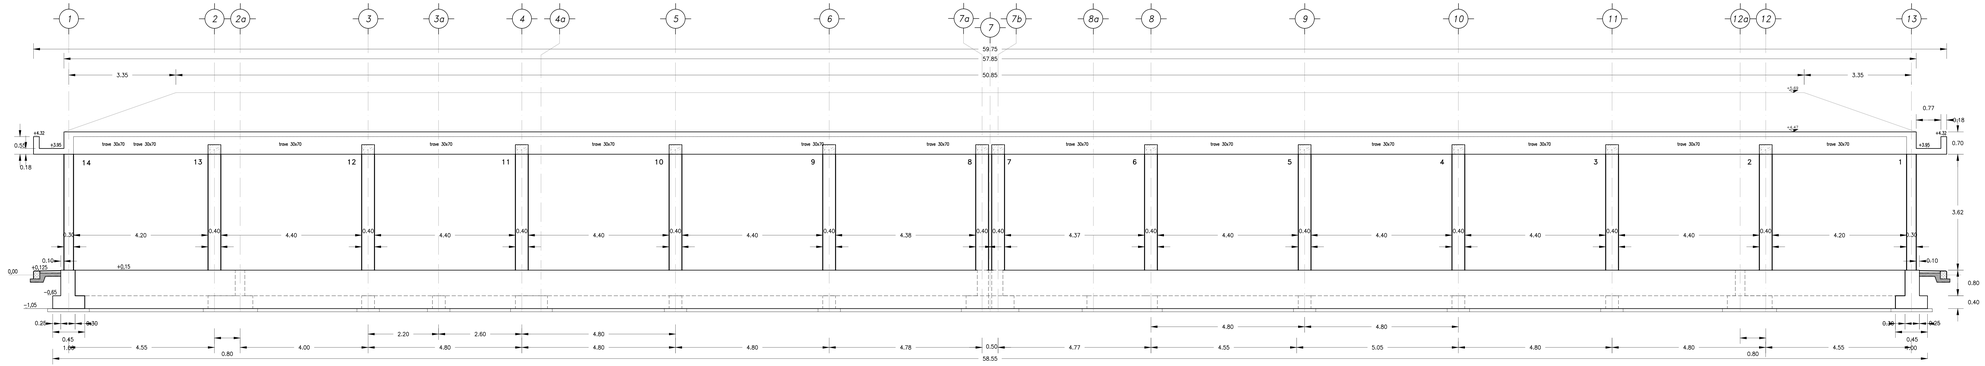

SEZIONE FILO COLMO – Scala 1.50

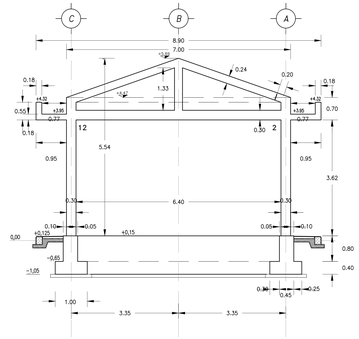

SEZIONE CARPENTERIA FILO 3 – Scala 1.50

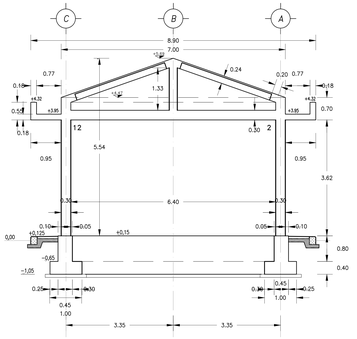

DISEGNI DI RIFERIMENTO PT KM 10+840

DESCRIZIONE	CODICE
RELAZIONE TECNICA DESCRITTIVA	IN0000D2RHFA0500001A
RELAZIONE DI CALCOLO STRUTTURALE	IN0000D2CLFA0500001A
PLANIMETRIA GENERALE DI PROGETTO	IN0000D0PBFA0500001A
PLANIMETRIA DI TRACCIAMENTO	IN0000D0PSFA0500002A
PIAZZALE – PLANIMETRIA RETE SMALTIMENTI IDRAULICI E OPERE CIVILI IMPIANTI	IN0000D0PIFA0500003A
PIAZZALE – SEZIONI TRASVERSALI – tav 1	IN0000D2MIFA0500001A
PIAZZALE – SEZIONI TRASVERSALI – tav 2	IN0000D2MIFA0500002A
PIAZZALE – PARTICOLARI COSTRUTTIVI – SEZIONI TIPO	IN0000D2P2FA0500001A
FABBRICATO – ARCHITETTONICO : PIANTE	IN0000D2FNFA0500001A
FABBRICATO – ARCHITETTONICO : PROSPETTI	IN0000D2FBFA0500002A
FABBRICATO – ARCHITETTONICO : SEZIONI	IN0000D2FBFA0500003A
FABBRICATO – ARCHITETTONICO : PARTICOLARI	IN0000D2P2FA0500002A
FABBRICATO – STRUTTURALI Carpenterie : PIANTE FONDAZIONI	IN0000D2FBFA0500004A
FABBRICATO – STRUTTURALI Carpenterie : PIANTE COPERTURA	IN0000D2FBFA0500005A
FABBRICATO – STRUTTURALI Carpenterie : SEZIONI	IN0000D2FBFA0500006A
FABBRICATO – CABINA ENEL : PIANTA, SEZIONI, PROSPETTI, PARTICOLARI	IN0000D2FBFA0500007A

NOTE

QUOTE ESPRESSE IN CENTIMETRI E QUOTE ALTIMETRICHE ESPRESSE IN METRI

DOVE NON INDICATO PREDISPORRE I TUBI IN MODO TALE CHE NON INTERFERISCANO CON LE ARMATURE

DOVE NON INDICATO I TUBI SONO IN PVC

I tubi indicati nelle carpenterie sono indicativi per la posizione il numero e il diametro fare riferimento alla planimetria del piazzale.

LE FONDAZIONI E PAVIMENTAZIONI POGGIANO SUL PIANO DI CAMPAGNA SCOTICATO E COMPATTATO O RIPORTO STRUTTURALE COMPATTATO AL 95% DELLA PROVA AASHTO MODIFICATA

CARATTERISTICHE DEI MATERIALI

PER LE CARATTERISTICHE DEI MATERIALI SI FA RIFERIMENTO ALL'ELABORATO 00DI2CLFA0100001A

COMMITTENTE:

RFI
RETE FERROVIARIA ITALIANA
GRUPPO FERROVIE DELLO STATO ITALIANE

ALTA SORVEGLIANZA:

ITALFERR
GRUPPO FERROVIE DELLO STATO ITALIANE

GENERAL CONTRACTOR:

Consorzio IricoAV Due

INFRASTRUTTURE FERROVIARIE STRATEGICHE DEFINITE DALLA LEGGE OBIETTIVO N. 443/01

PROGETTO DEFINITIVO

LINEA AV/AC VERONA - PADOVA
SUB TRATTA VERONA - VICENZA
1° SUB LOTTO VERONA - MONTEBELLO VICENTINO

PARTE GENERALE
FA05 - FABBRICATO PT AL Km 7+475
FABBRICATO - STRUTTURALI Carpenterie: SEZIONI

GENERAL CONTRACTOR		ITALFERR S.p.A.	
ATI bonifica IL PROGETTISTA INTEGRATORE Ing. Franco Paolo Bucchetto iscritto all'Ordine degli Ingegneri della Provincia di Bari al n. 7844 A Ing. Antonio Tinelli iscritto all'Ordine degli Ingegneri della Provincia di Bari al n. 6 Sezione A Data:	CONSORZIO IRICAV DUE Il Direttore Data:		SCALA : 1:50

COMMESSA	LOTTO	FASE	ENTE	TIPO DOC.	OPERA/DISCIPLINA	PROGR.	REV.
IN0D	00	D	I2	PE	FA0500	006	A

VISTO ATI BONIFICA		
Firma		Data
Ing.F.P.Bucchetto		

ATI bonifica

Progettazione:

Rev.	Descrizione	Redatto	Data	Verificato	Data	Approvato	Data	Autorizzato
A	EMISSIONE	Mekenia Testa	Mag.2015	Stellicchetti	Mag.2015	Testa	Mag.2015	Ing.F.P.Bucchetto

Data: MAGGIO 2015

File: IN0D00D2RHFA0500006A_ OIAAA.DWG	CUP:	J41E91000000009	n. Elab.:
	CIG:	3320048F1F	