


DESCRIZIONE CODICE

RELAZIONE TECNICA DESCRITTIVA RELAZIONE DI CALCOLO STRUTTURALE PLANIMETRIA GENERALE DI PROGETTO PLANIMETRIA DI TRACCIAMENTO PLANIMETRIA E PROFILO STRADA DI ACCESSO PIAZZALE - PLANIMETRIA RETE SMLTIMENTI IDRAULICI PIAZZALE - PLANIMETRIA OPERE CIVILI PIAZZALE - PLANIMETRIA OPERE ELETTROMECCANICHE PIAZZALE - PLANIMETRIA LINEA DI TERRA PIAZZALE - SEZIONI TRASVERSALI - lav 1 PIAZZALE - SEZIONI TRASVERSALI - lav 2 PIAZZALE - SEZIONI TRASVERSALI - lav 3 PIAZZALE - PARTICOLARI COSTRUTTIVI - SEZIONI TIPO FABBRICATO - ARCHITETTONICO - PIANTE FABBRICATO - ARCHITETTONICO - PROSPETTI FABBRICATO - ARCHITETTONICO - SEZIONI FABBRICATO - ARCHITETTONICO - PARTICOLARI FABBRICATO - STRUTTURALI Carpenterie - PIANTE FONDAZIONI FABBRICATO - STRUTTURALI Carpenterie - PIANTE COPERTURA FABBRICATO - STRUTTURALI Carpenterie - SEZIONI FABBRICATO - PIANTE OPERE CIVILI FABBRICATO - PIANTE OPERE ELETTROMECCANICHE FABBRICATO - CABINA TERNA	IN000002RHFAD600001A IN000002RHFAD600001A IN000002RHFAD600001A IN000002RHFAD600002A IN000002RHFAD600001A IN000002RHFAD600005A IN000002RHFAD600003A IN000002RHFAD600004A IN000002RHFAD600005A IN000002RHFAD600006A IN000002RHFAD600001A IN000002RHFAD600001A IN000002RHFAD600002A IN000002RHFAD600003A IN000002RHFAD600001A IN000002RHFAD600001A IN000002RHFAD600002A IN000002RHFAD600004A IN000002RHFAD600005A IN000002RHFAD600006A IN000002RHFAD600007A IN000002RHFAD600008A IN000002RHFAD600009A
--	--


NOTE GENERALI

- LE QUOTE SONO ESPRESSE IN METRI
- LE QUOTE DI LIVELLO SONO ESPRESSE IN METRI E SONO RIFERITE ALLA QUOTA 0.00 DEL PIAZZALE ESTERNO.
- LE FALDE DEL TETTO HANNO PENDENZA DEL 35%


PROSPETTO A

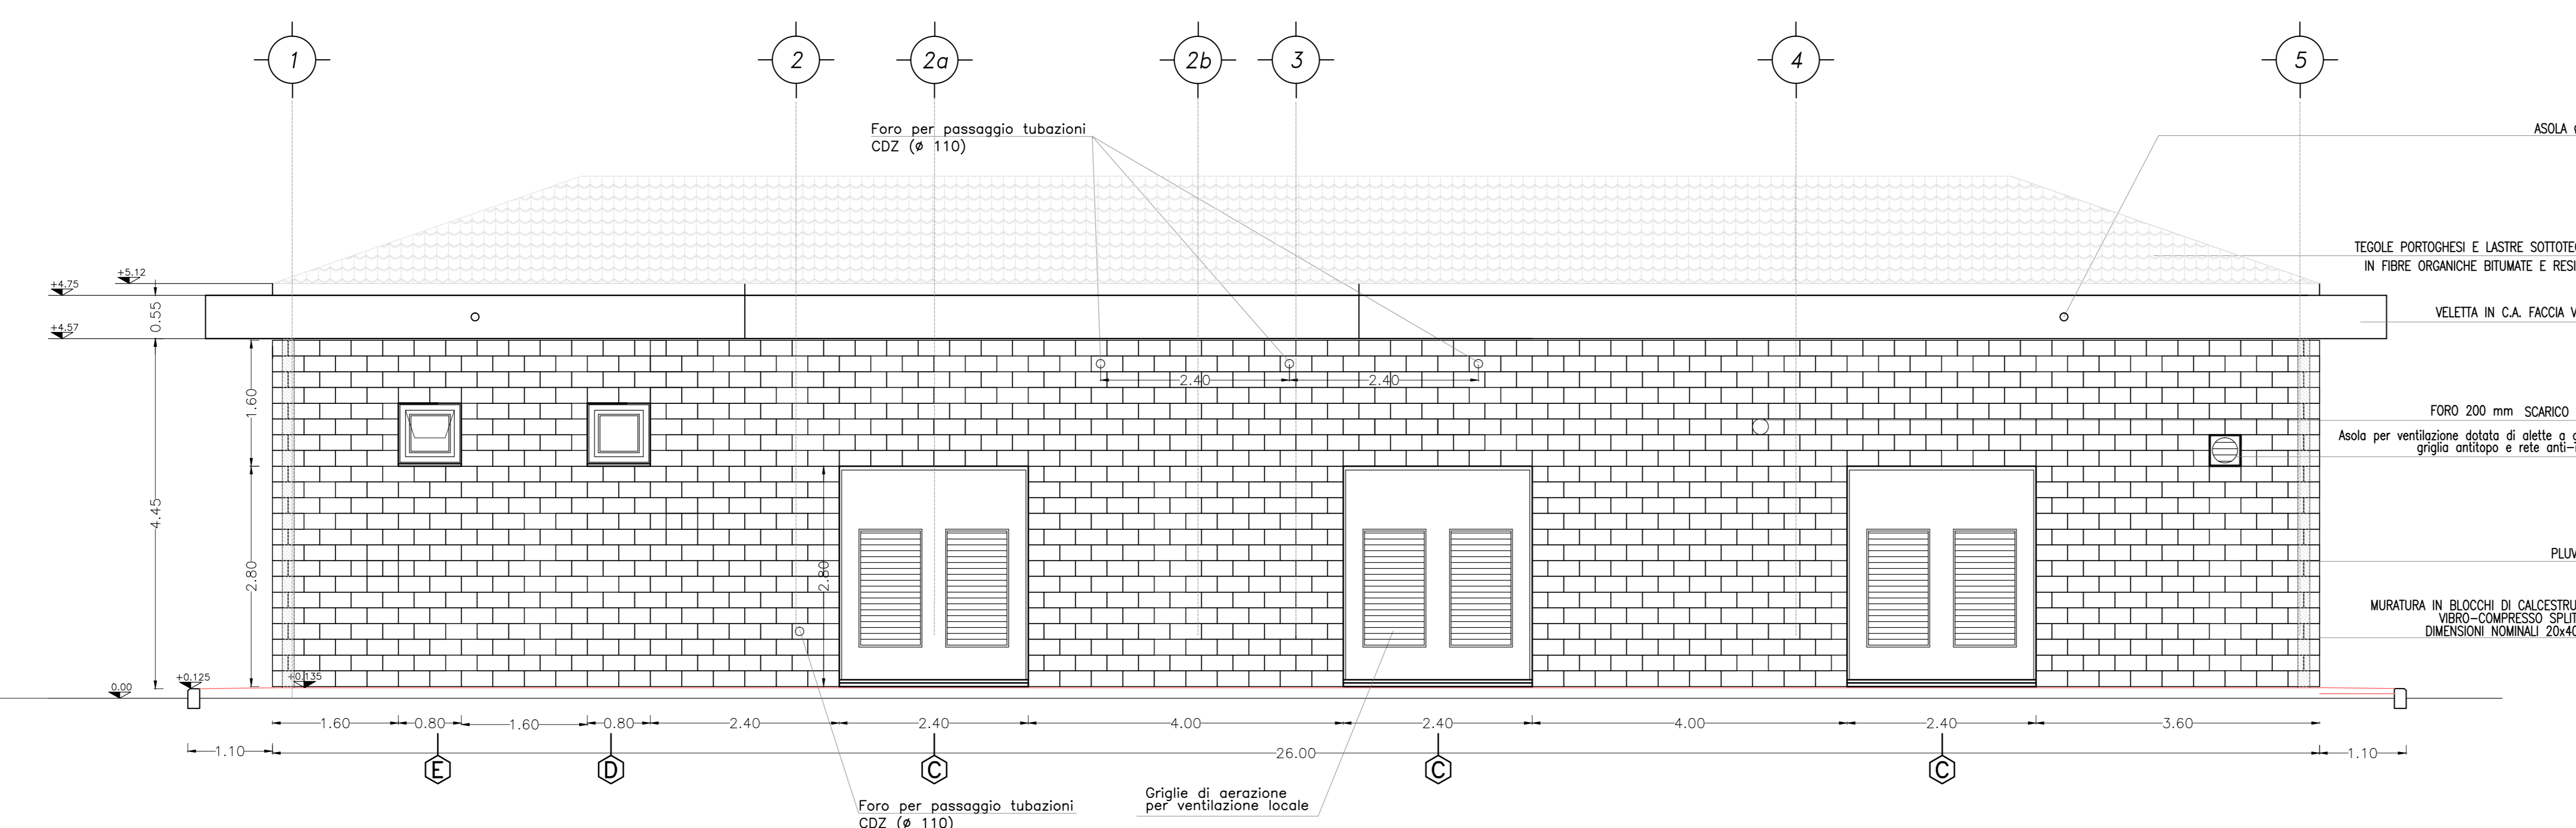


PROSPETTO B

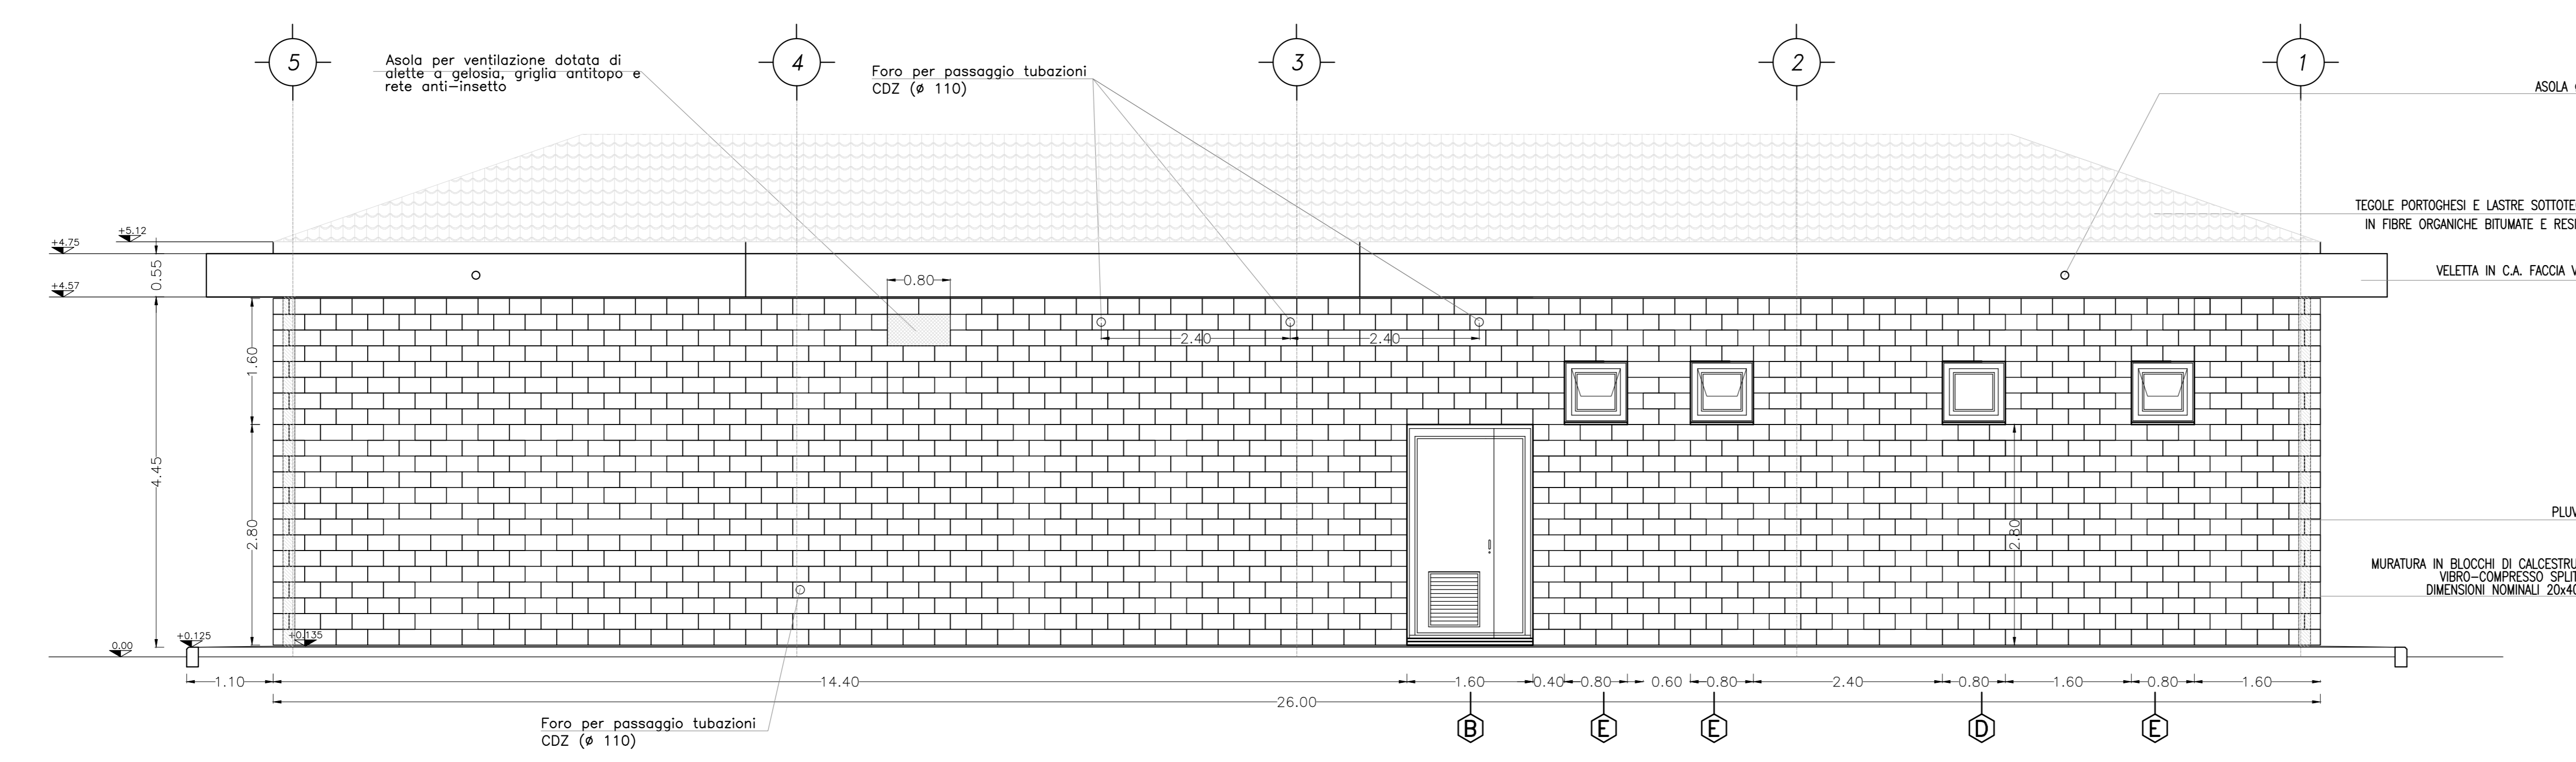

PROSPETTO C

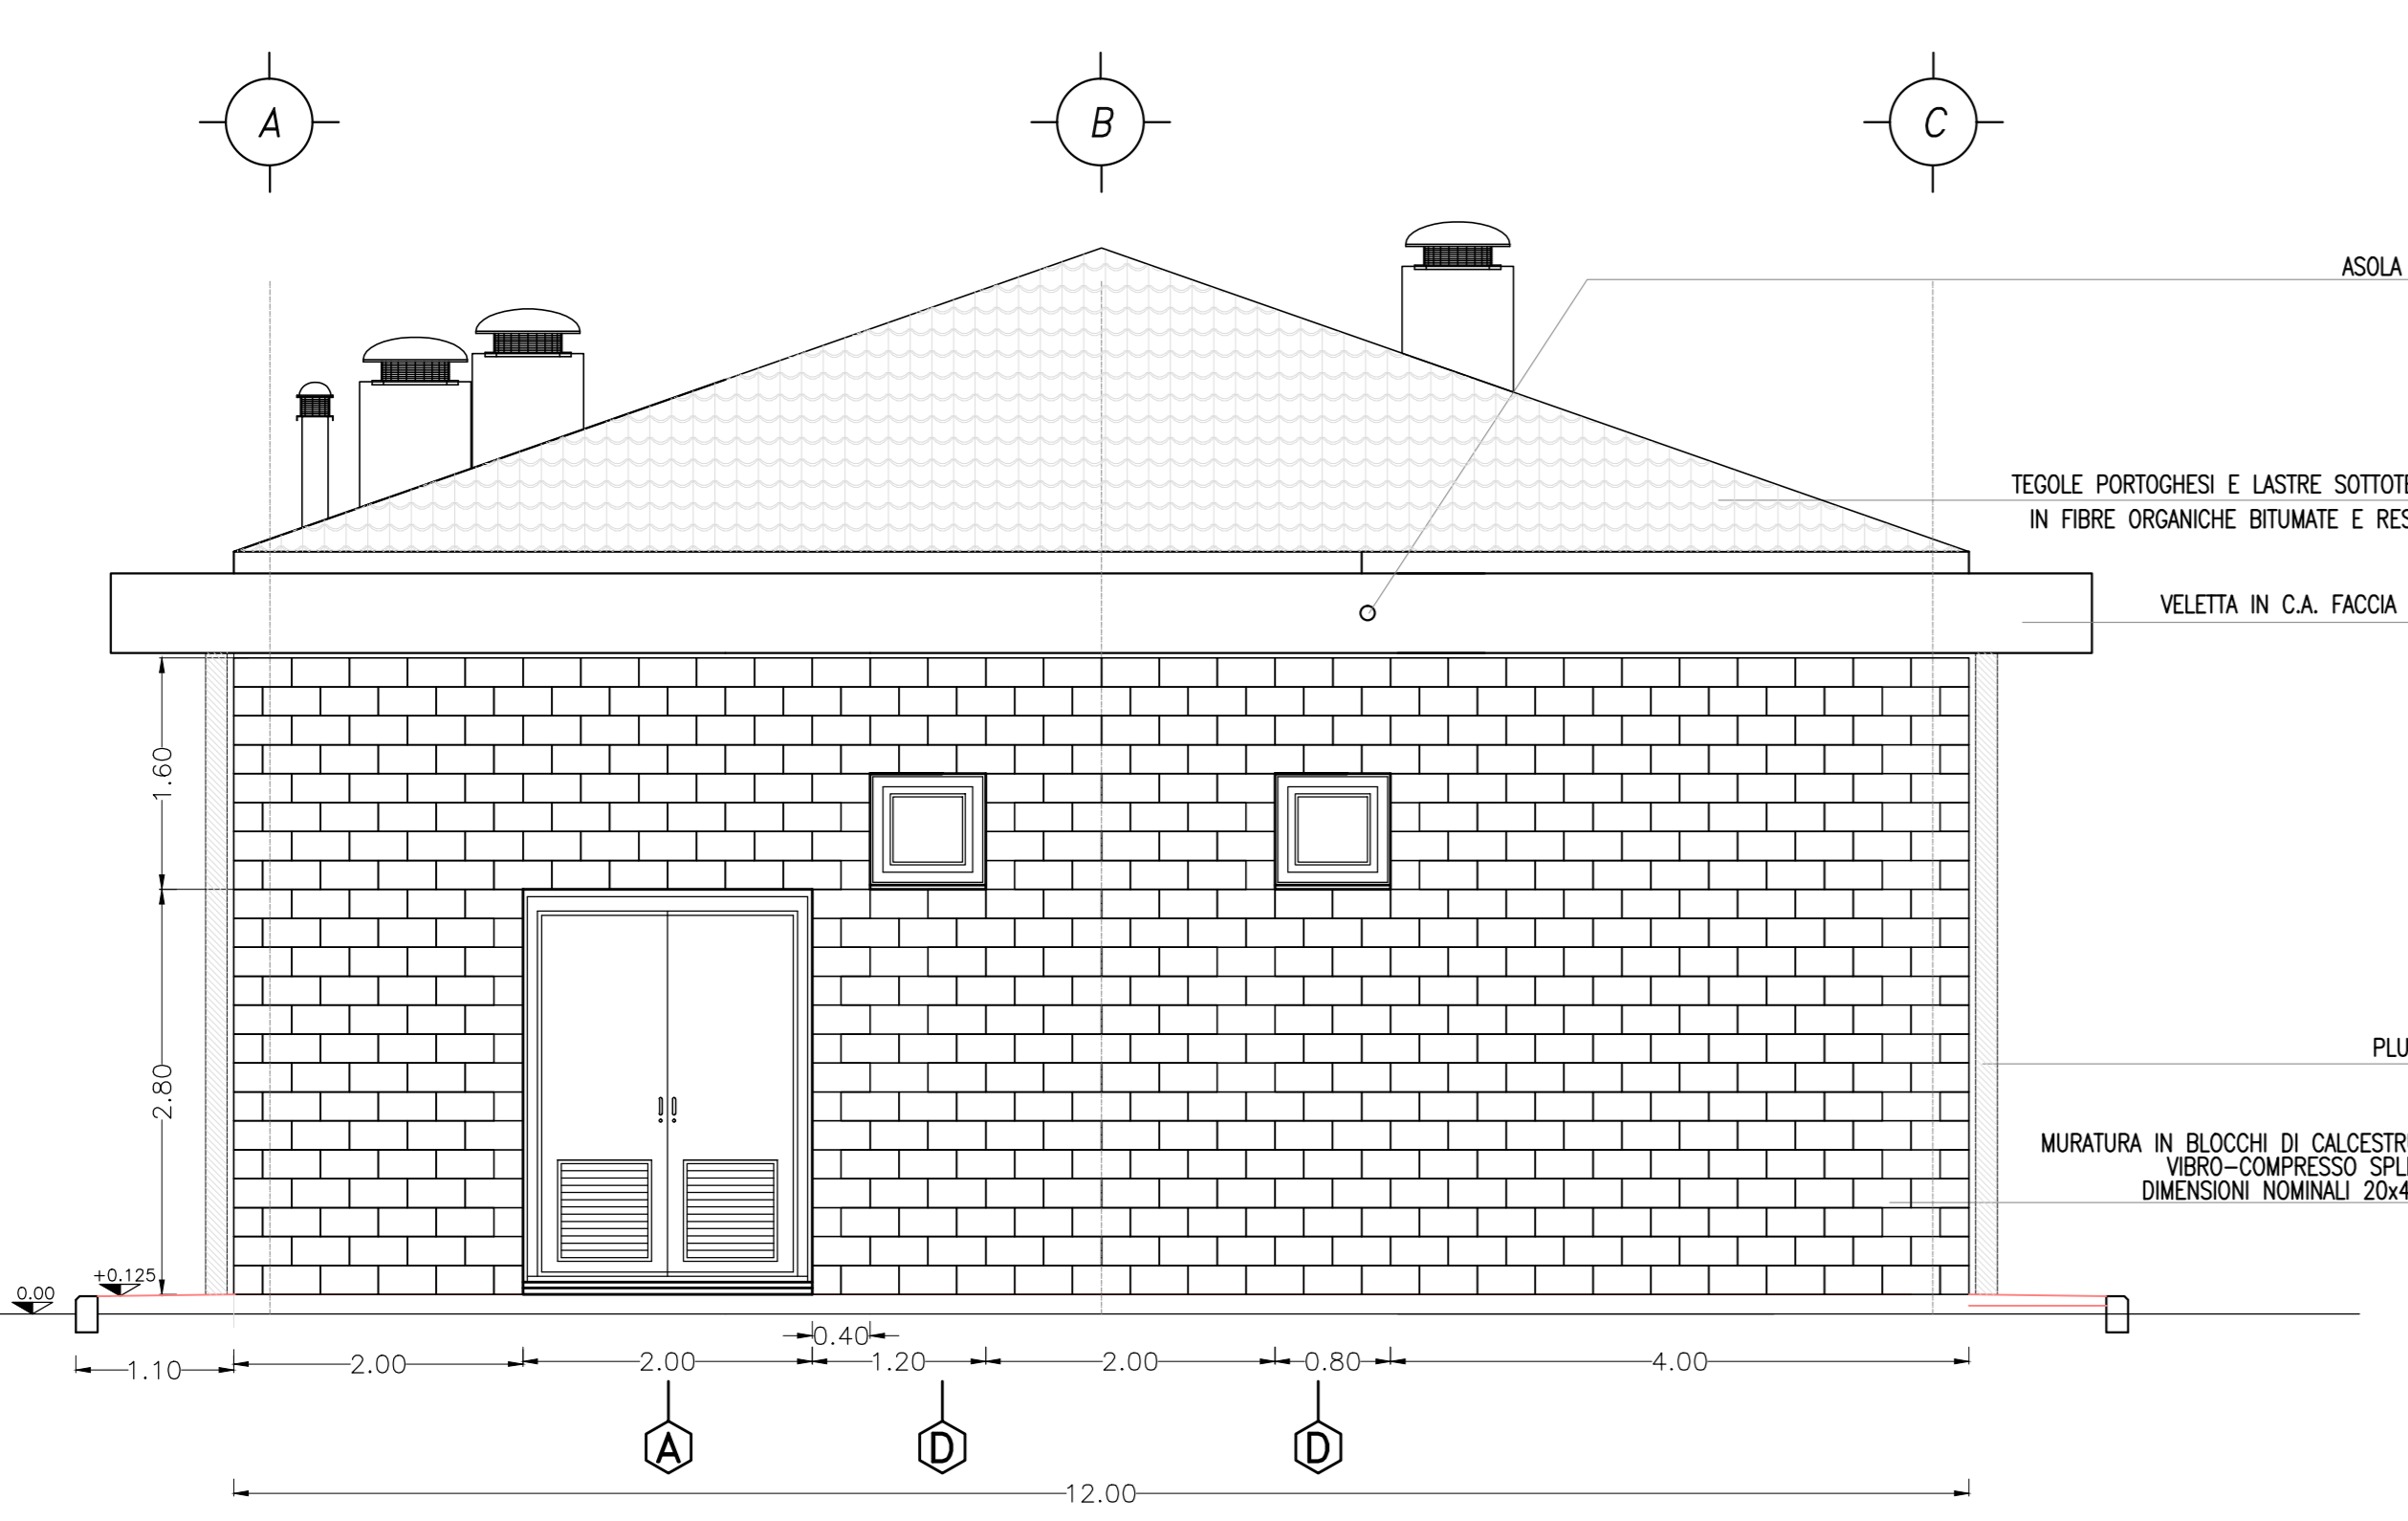

PROSPETTO D

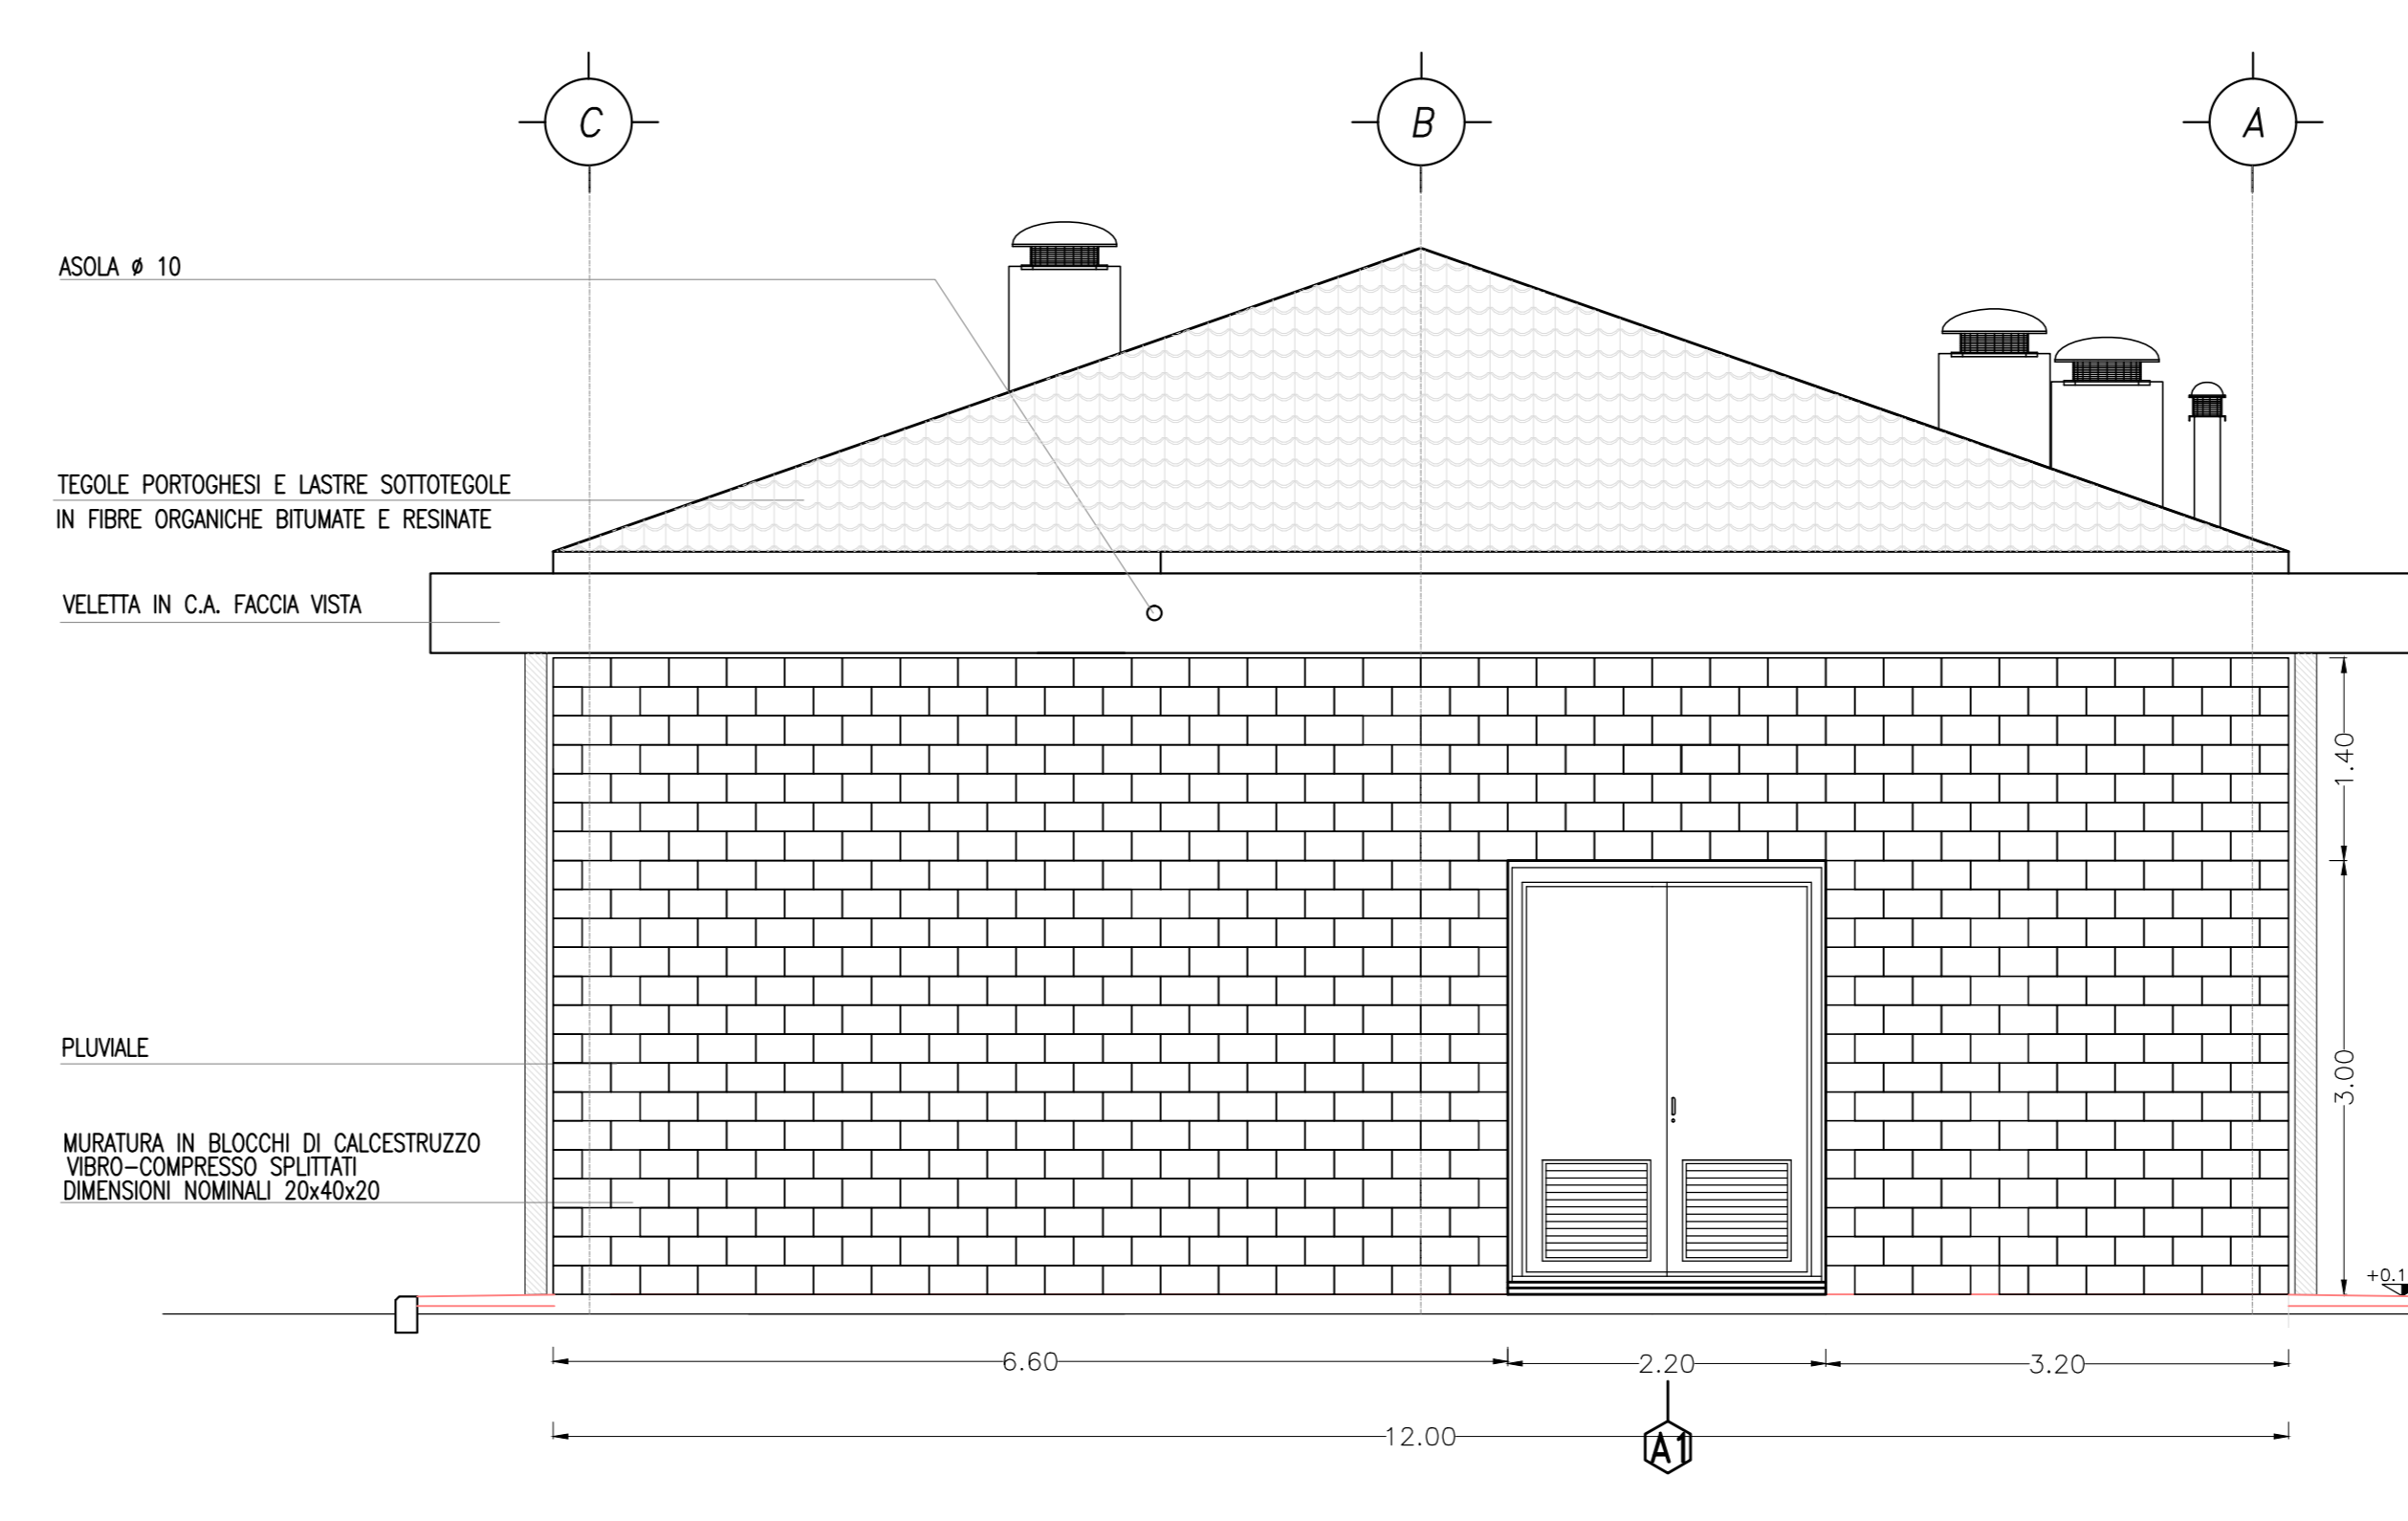

COMMITTENTE: **RFI** RETE FERROVIARIA ITALIANA GRUPPO FERROVIE DELLO STATO ITALIANE

ALTA SORVEGLIANZA: **ITALFERR** GRUPPO FERROVIE DELLO STATO ITALIANE

GENERAL CONTRACTOR: **Cinesazio Irico-V Dae**

INFRASTRUTTURE FERROVIARIE STRATEGICHE DEFINITE DALLA LEGGE OBIETTIVO N. 443/01

PROGETTO DEFINITIVO
 LINEA AVIAC VERONA - PADOVA
 SUB TRATTA VERONA - VICENZA
 1° SUB LOTTO VERONA - MONTEBELLO VICENTINO

PARTE GENERALE
 FA08 - FABBRICATO SSE AL Km 16+615
 FABBRICATO - ARCHITETTONICO: PROSPETTI

GENERAL CONTRACTOR	ITALFERR S.p.A.
ATI bonifica IL PROGETTISTA INTEGRATORE Piero Pizzoni Luisa M. C. Pizzoni M. P. Pizzoni M. P. Pizzoni	CONSORZIO IIRICAV DUE E. Pizzoni
DATA:	SCALA: 1:50

COMMESSA	LOTTO	FASE	ENTE	TIPO DOC.	OPERAZIONE	PROGR.	REV.
IN00	00	D	12	PB	FA0800	002	A

VISTO ATI BONIFICA Firma: Ing. F. P. Bocchetto Data:							
Progettazione	Redatto	Verificato	Approvato	Autore			
Rev. A	Emissione	Messina	May 2015	Battocchetti	May 2015	Testa	May 2015
							Ing. F. P. Bocchetto